


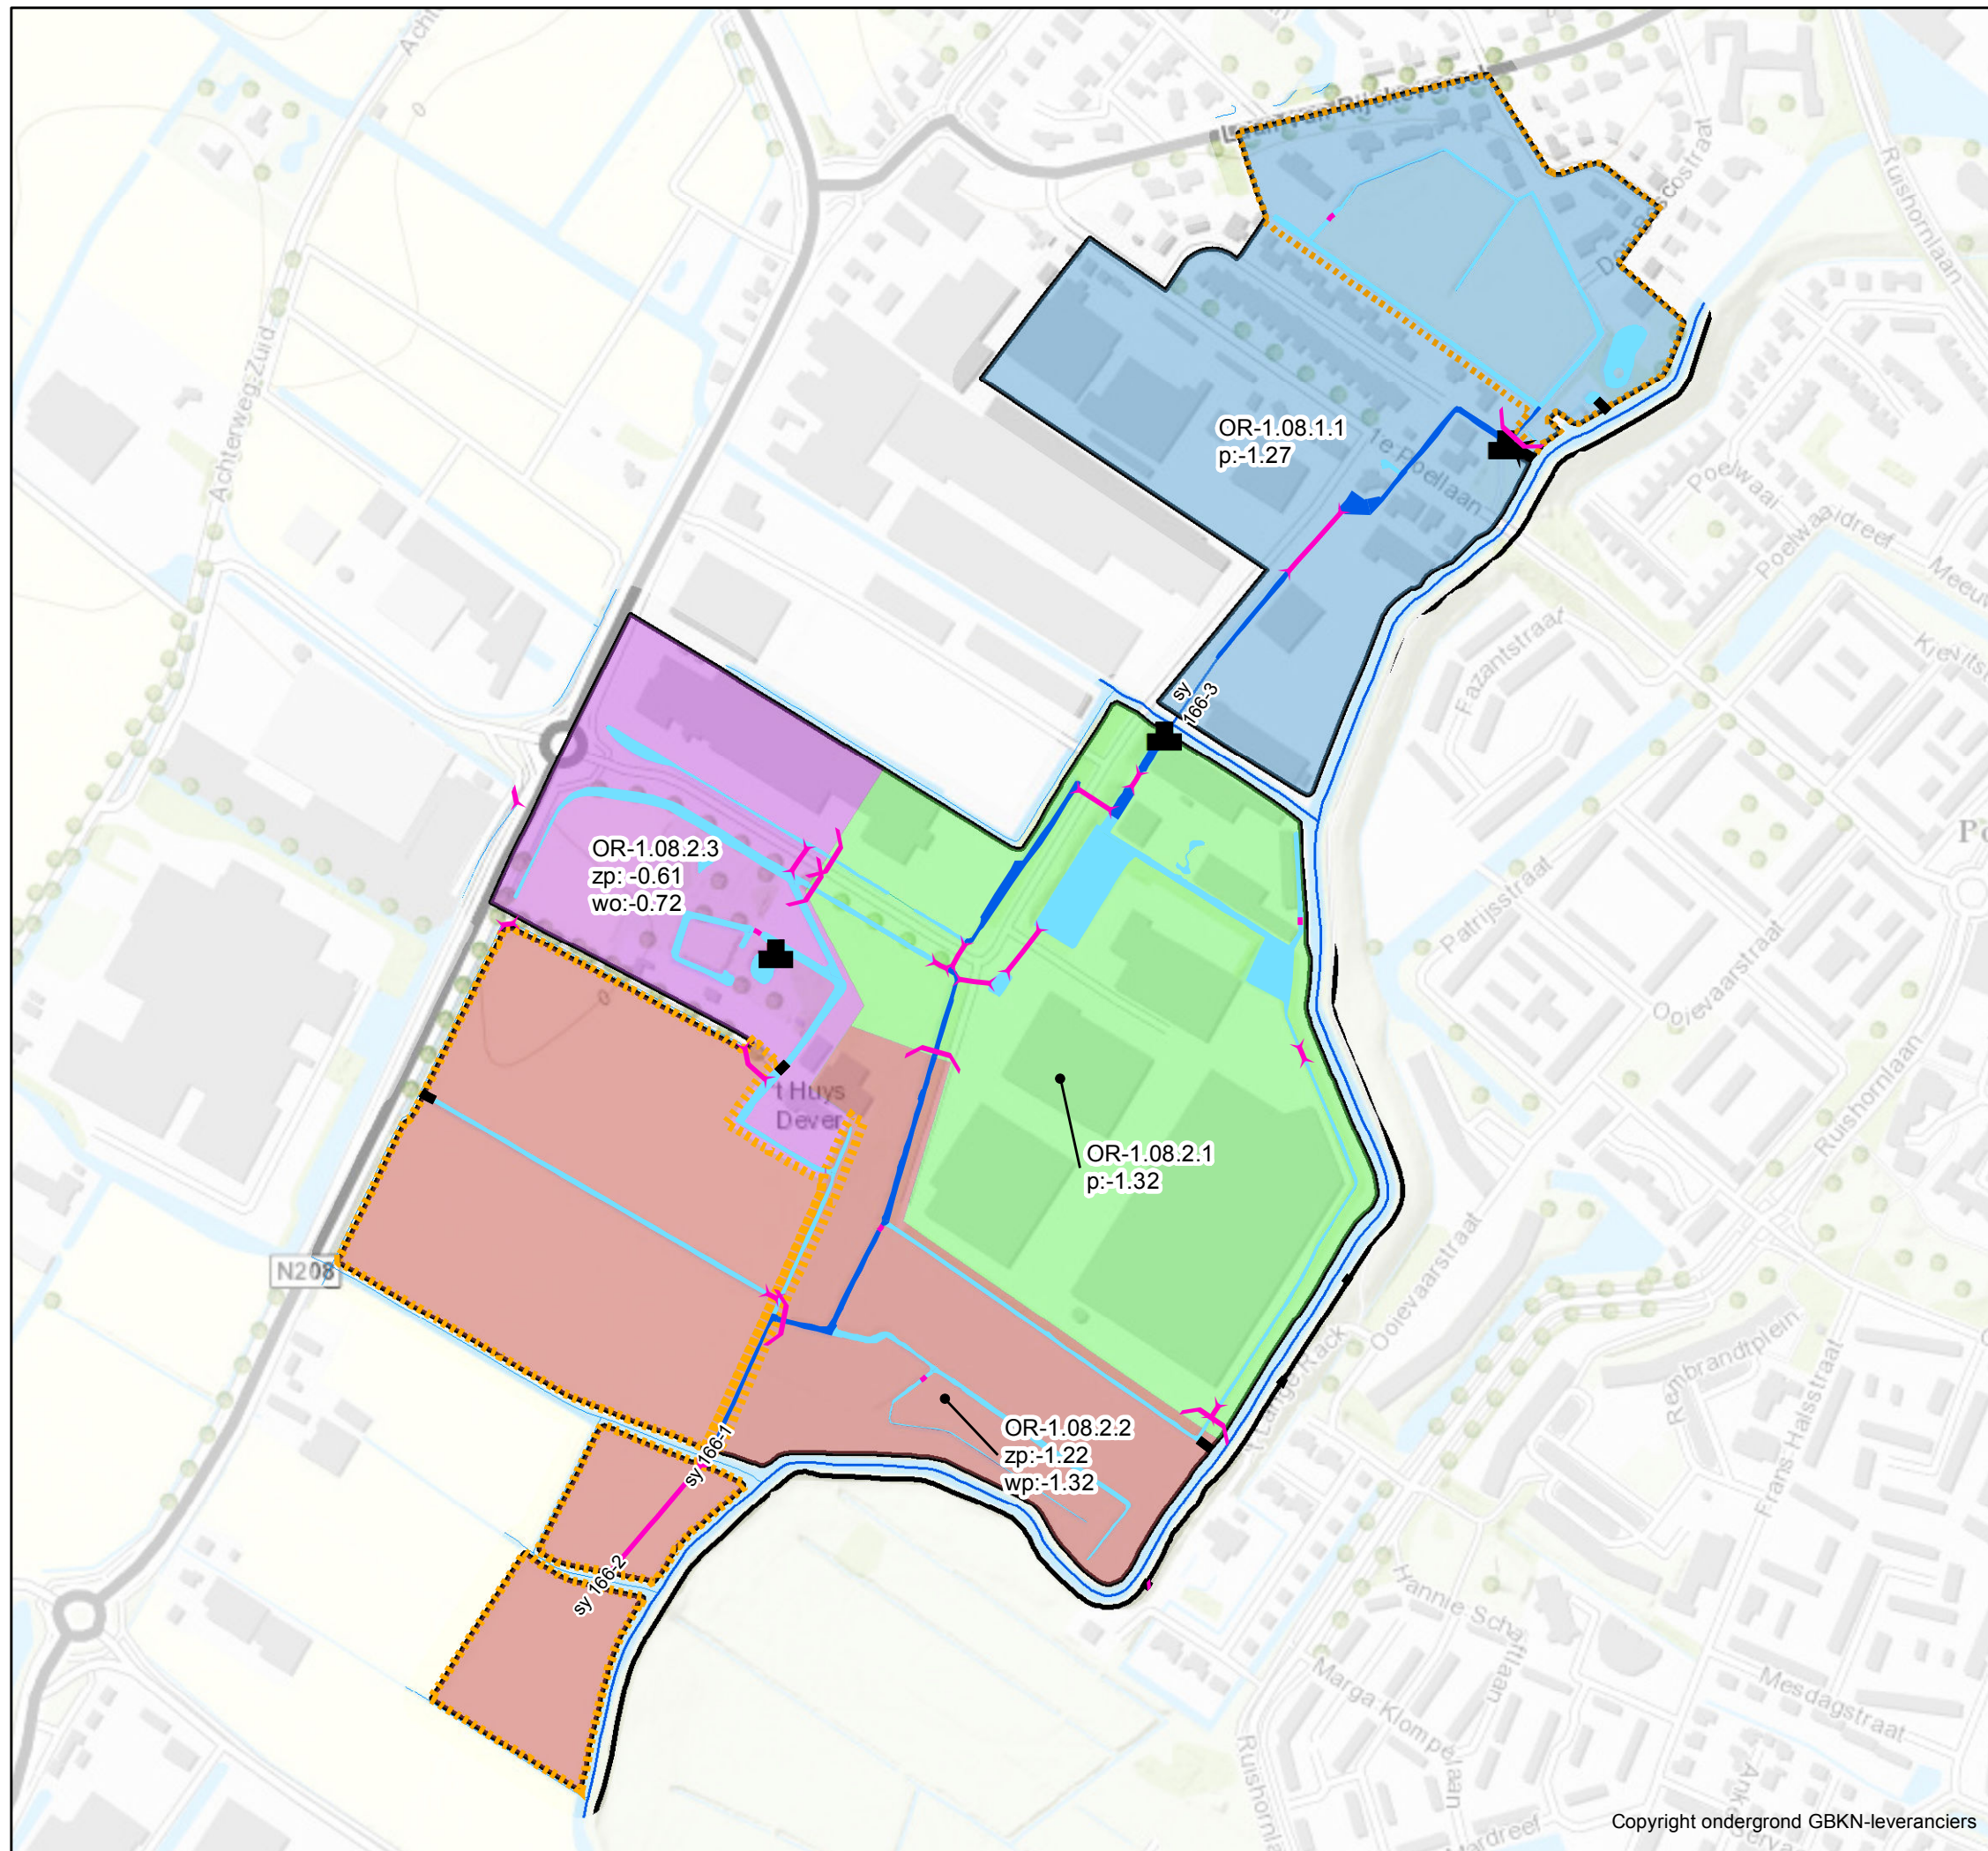

Kaart 9: Toekomstige Waterhuishoudkundige Situatie Zemelolder

Legenda

 poldergrens

Watergangen

 primaire watergang

 overige watergang

Kunstwerken

 stuw

 gemaal

 duiker

 inlaat

 sifon

Peilvakken

 OR-1.08.2.1

 OR-1.08.2.2

 OR-1.08.2.3

 OR-1.08.1.1

Peilafwijkingen

 Hoogwatervoorziening

Behoort bij besluit van de Verenigde Vergadering van het Hoogheemraadschap van Rijnland, d.d. nr. 17.081755

De secretaris algemeen directeur,

C.M van de Wiel

Peilbesluit Zemelolder

Augustus 2017

Schaal op A3: 1:4.750

