

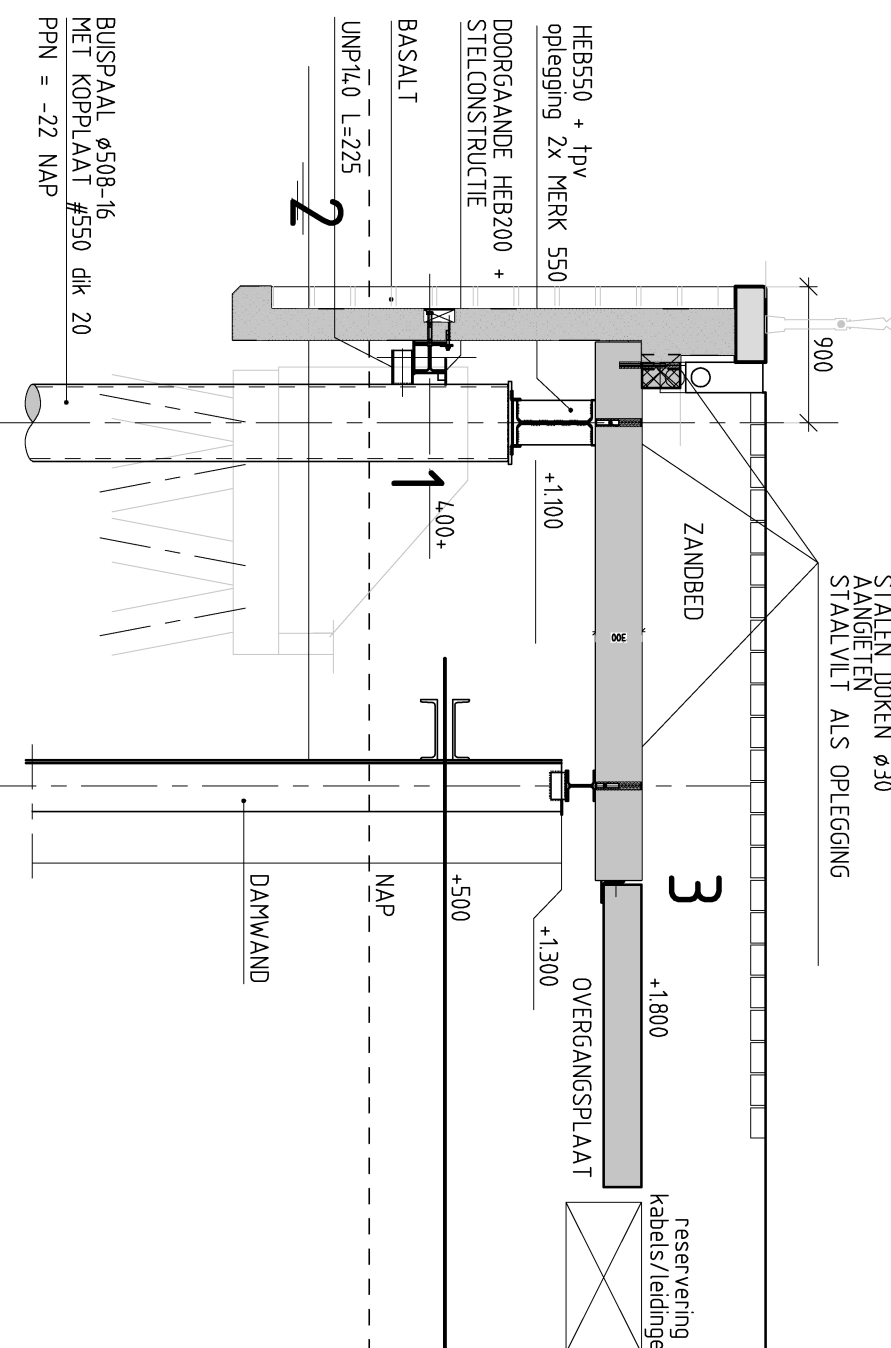
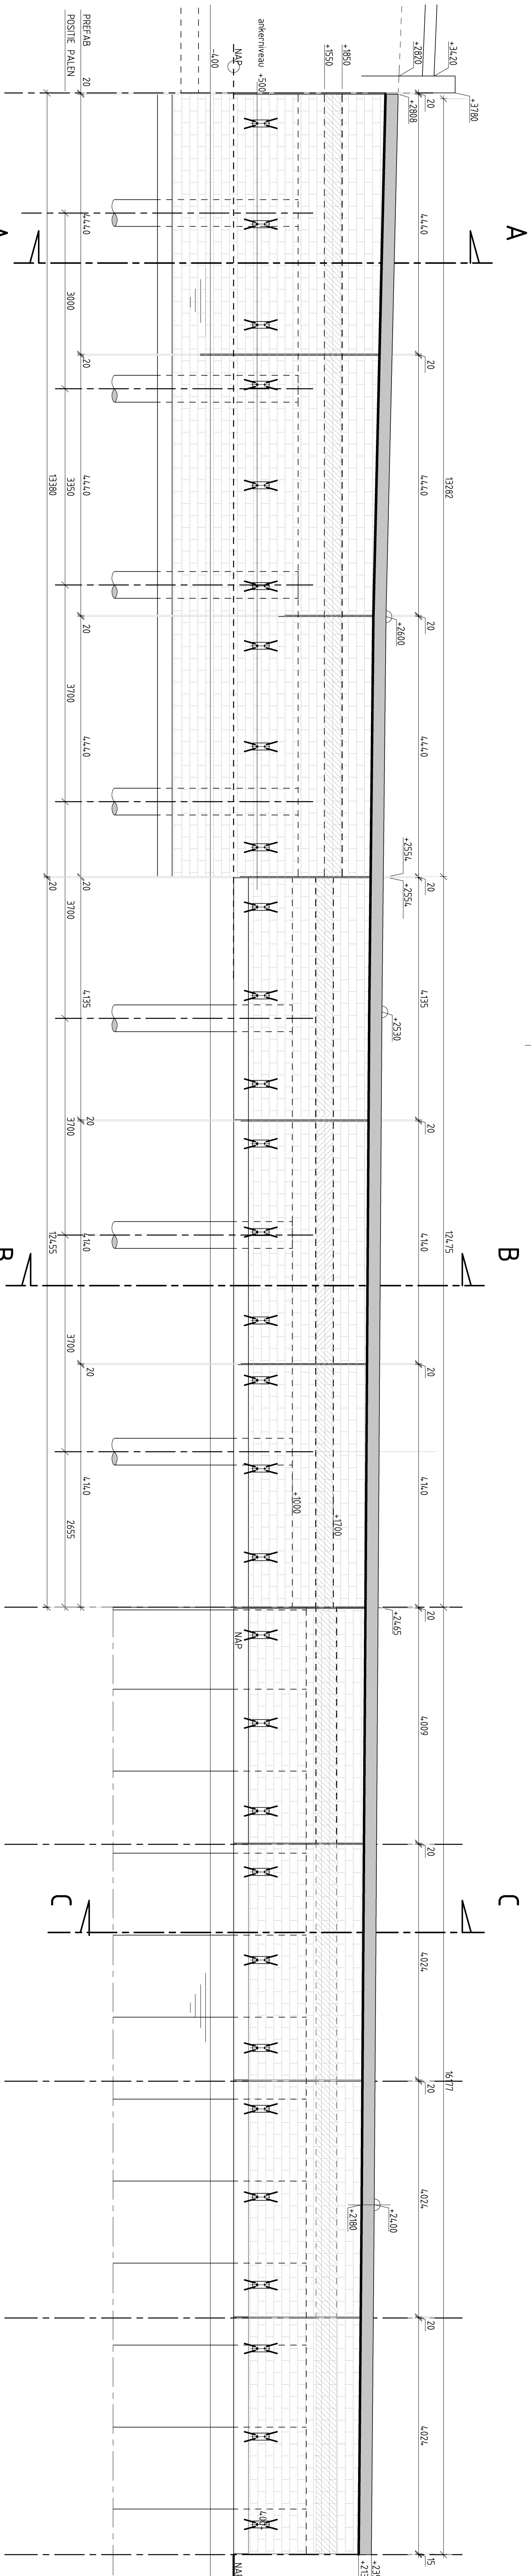
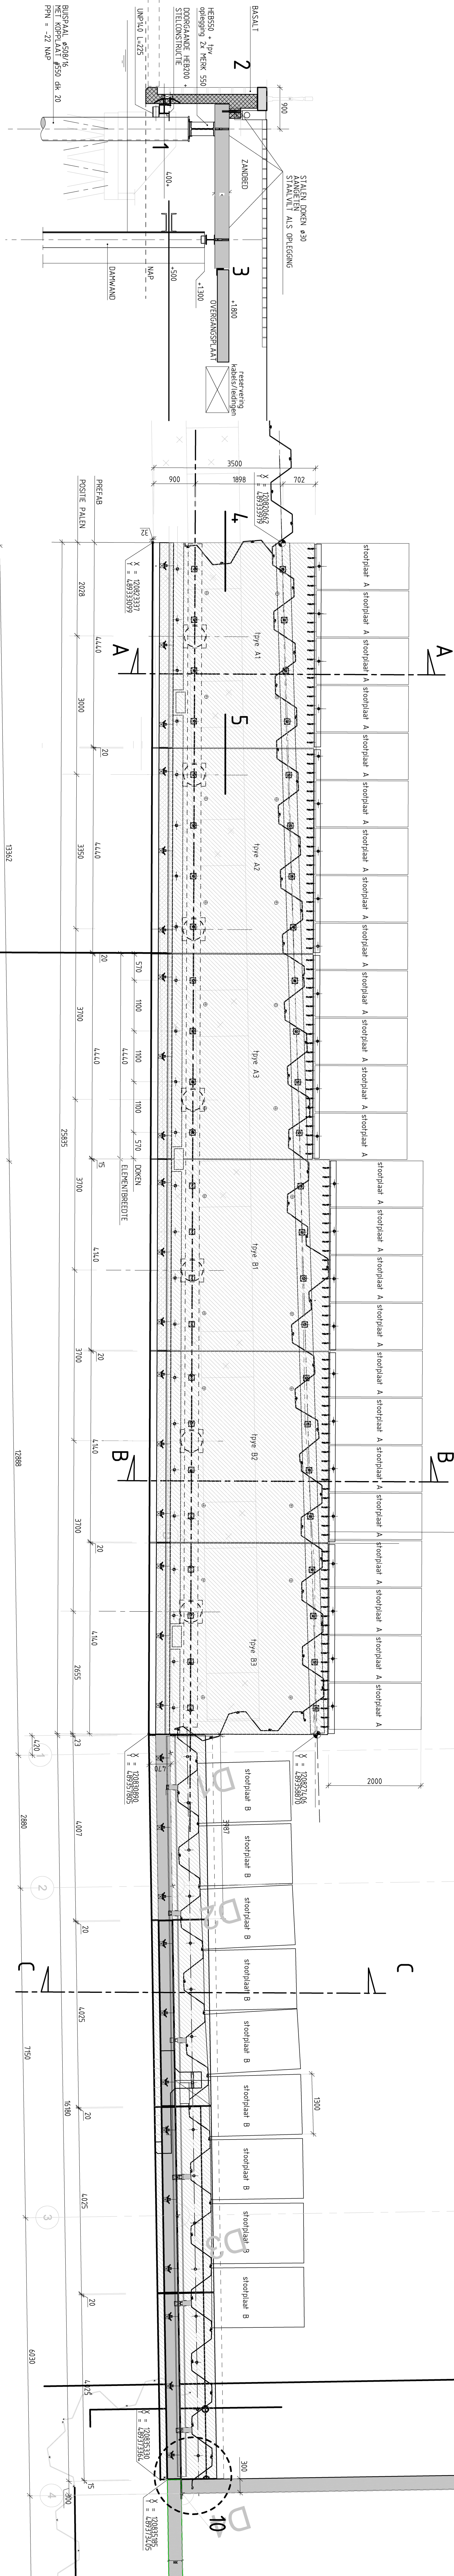


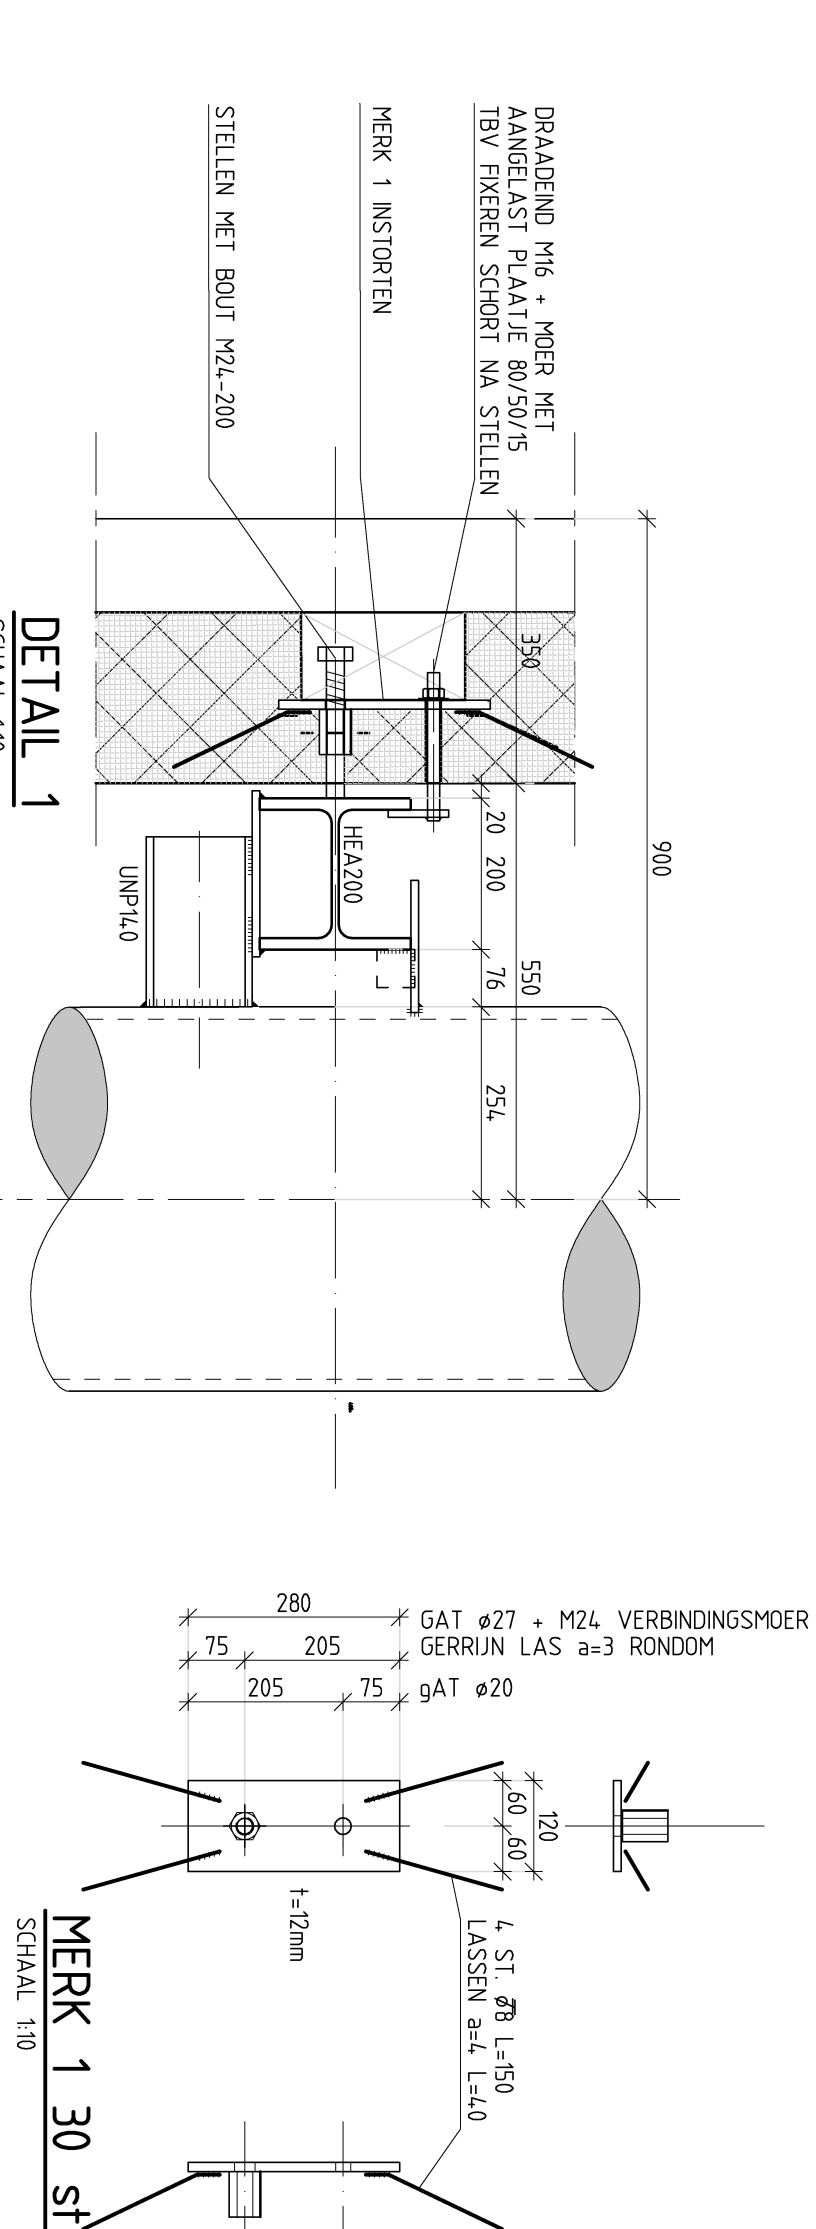


DOORSNEDE A-A
SCHAL 150

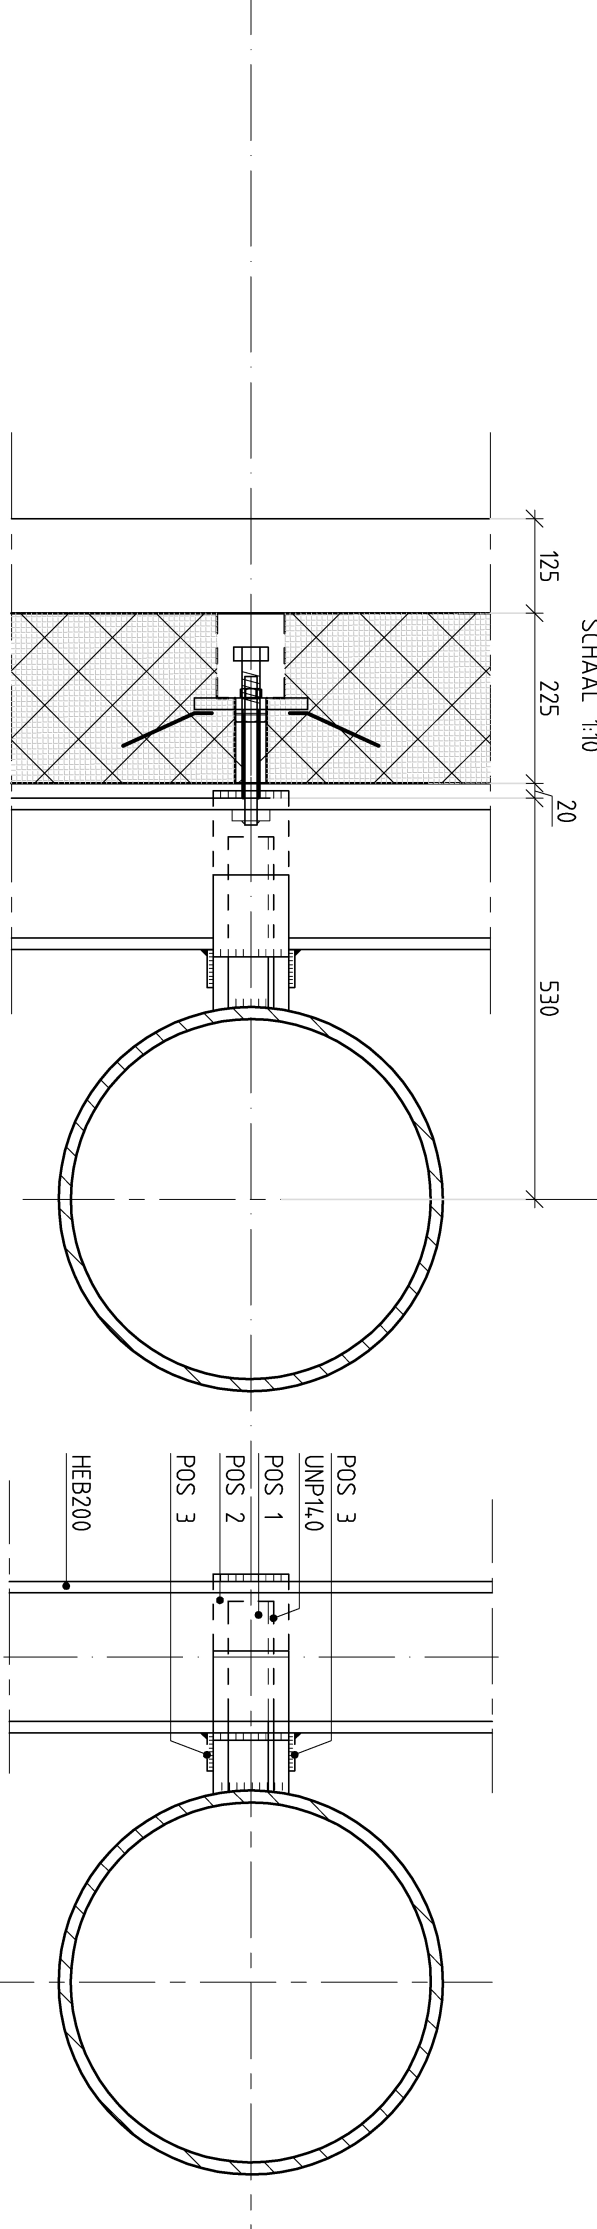



AANZICHT KADEMUUR
SCHAL 1:50

DOORSNEDE B-B
SCALA 1:50BOVENAANZICHT KADEMUUR
SCHAL 150


BOVENAANZICHT BEVESTIGING HEB200

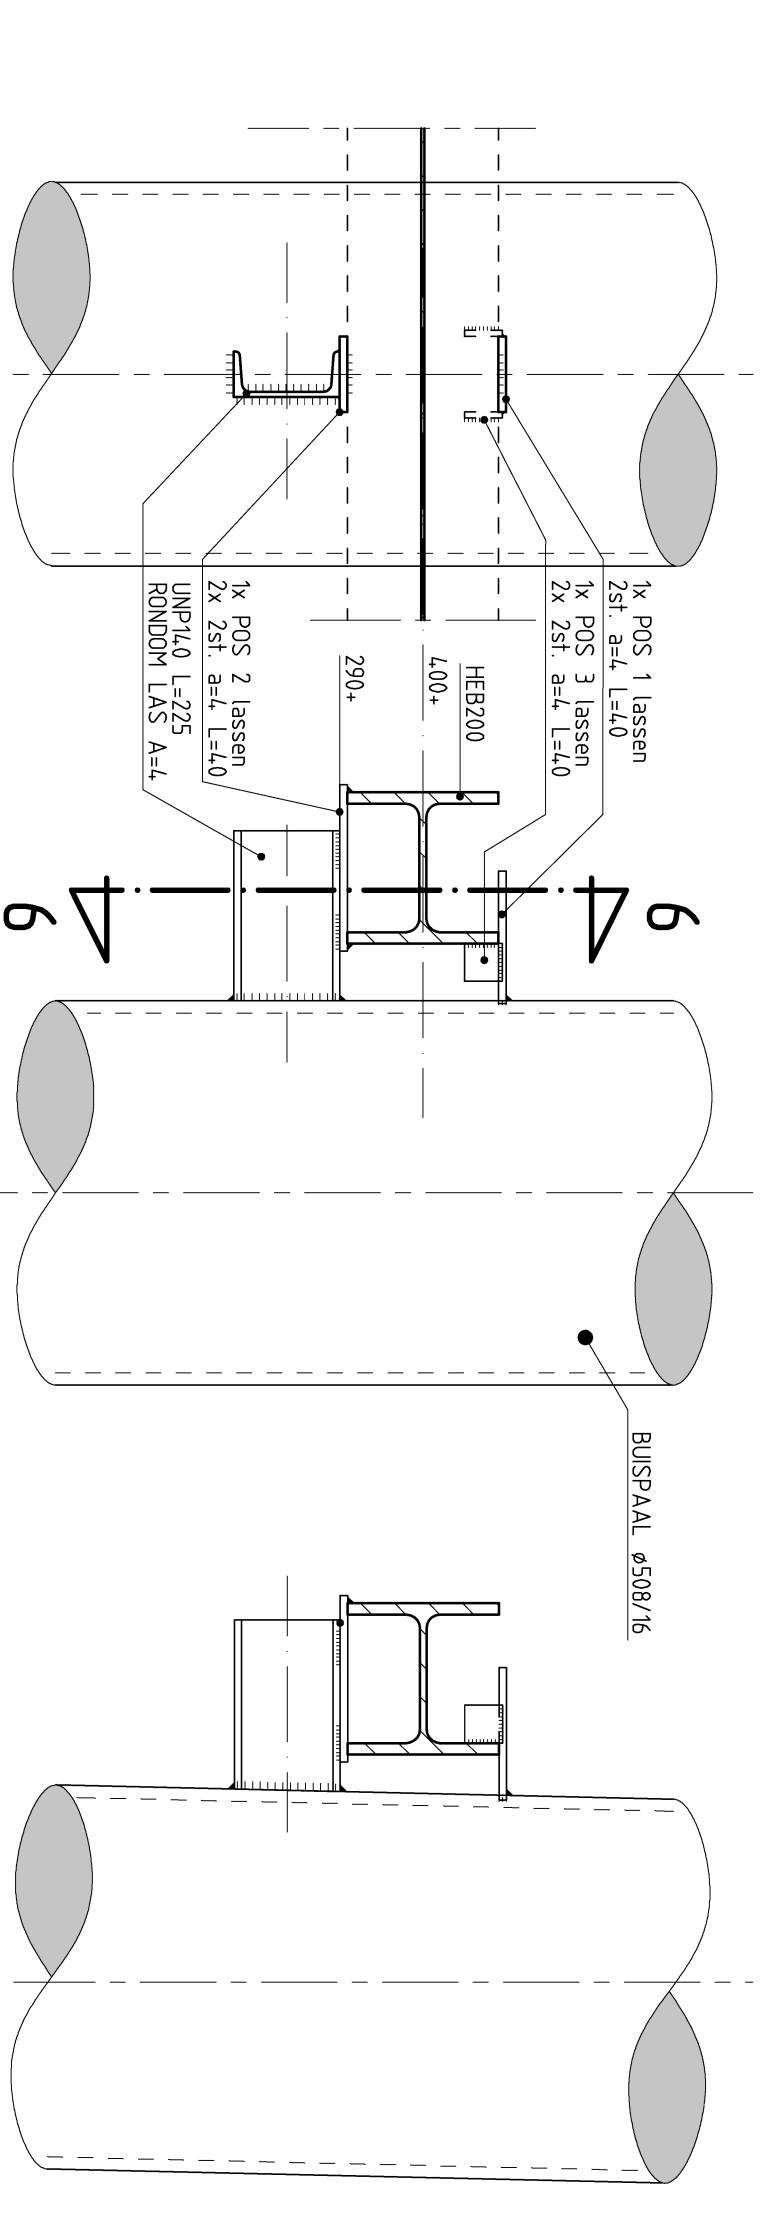


DOORSNEDE 6-6

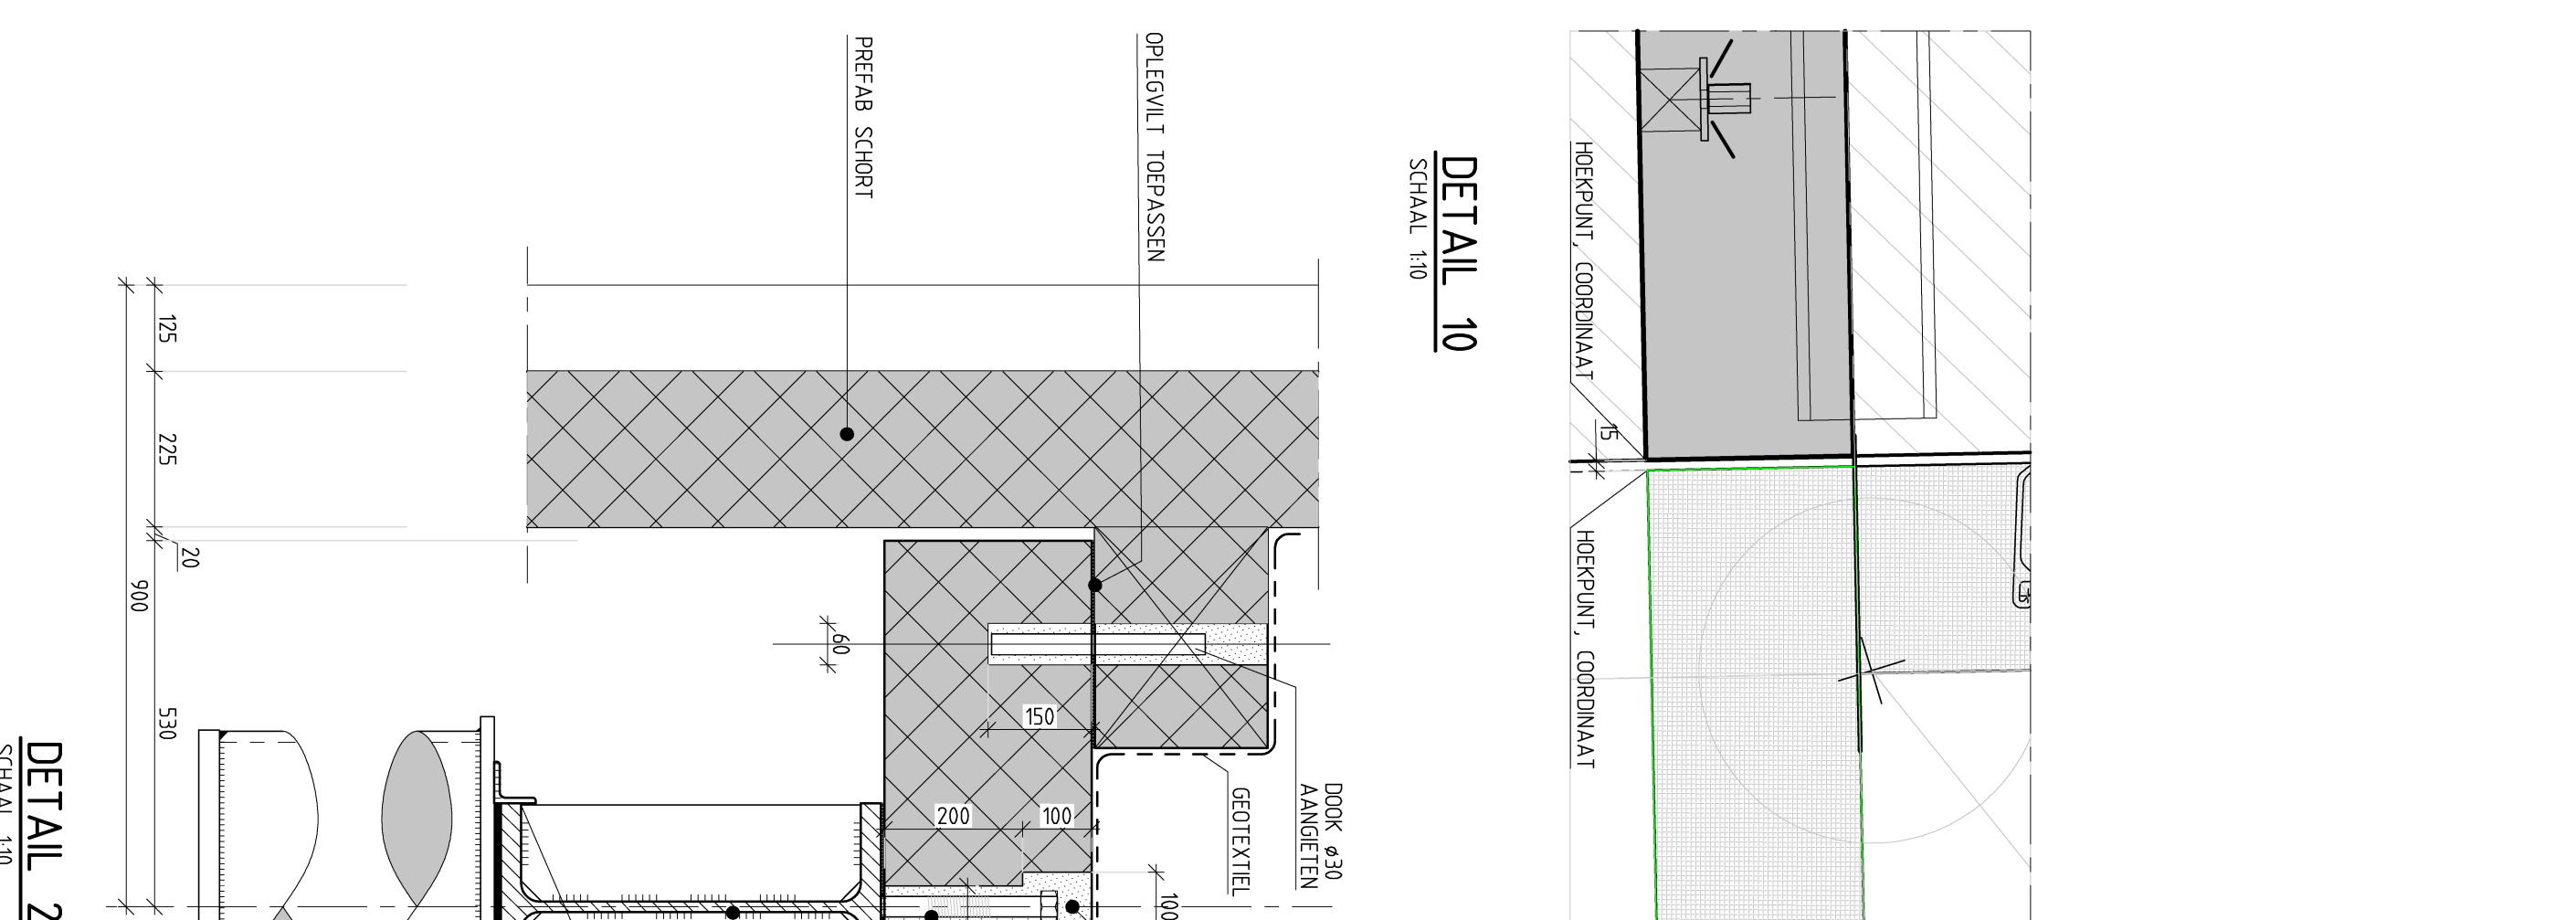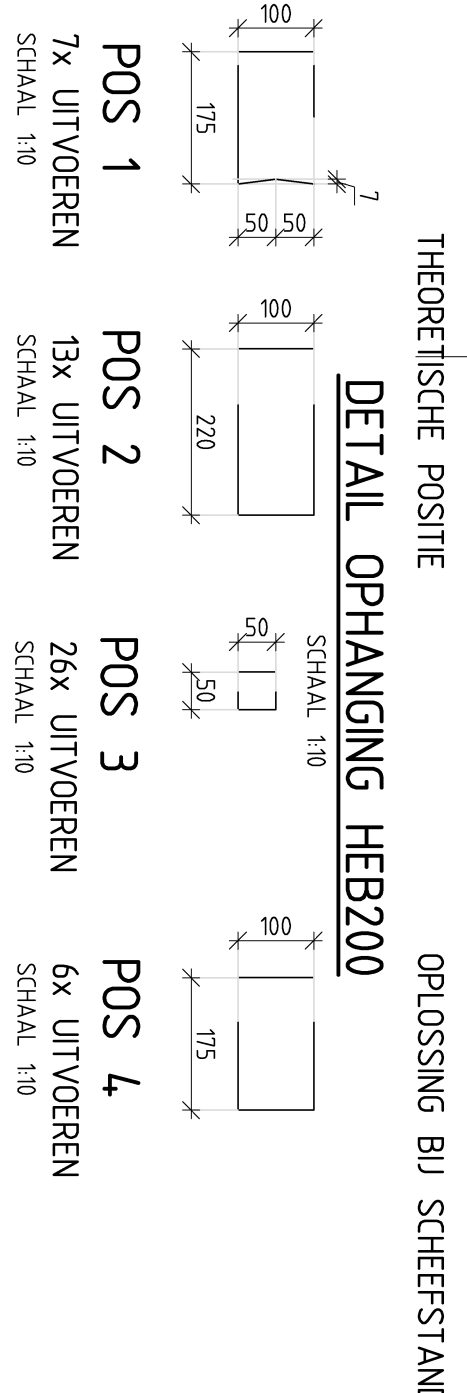



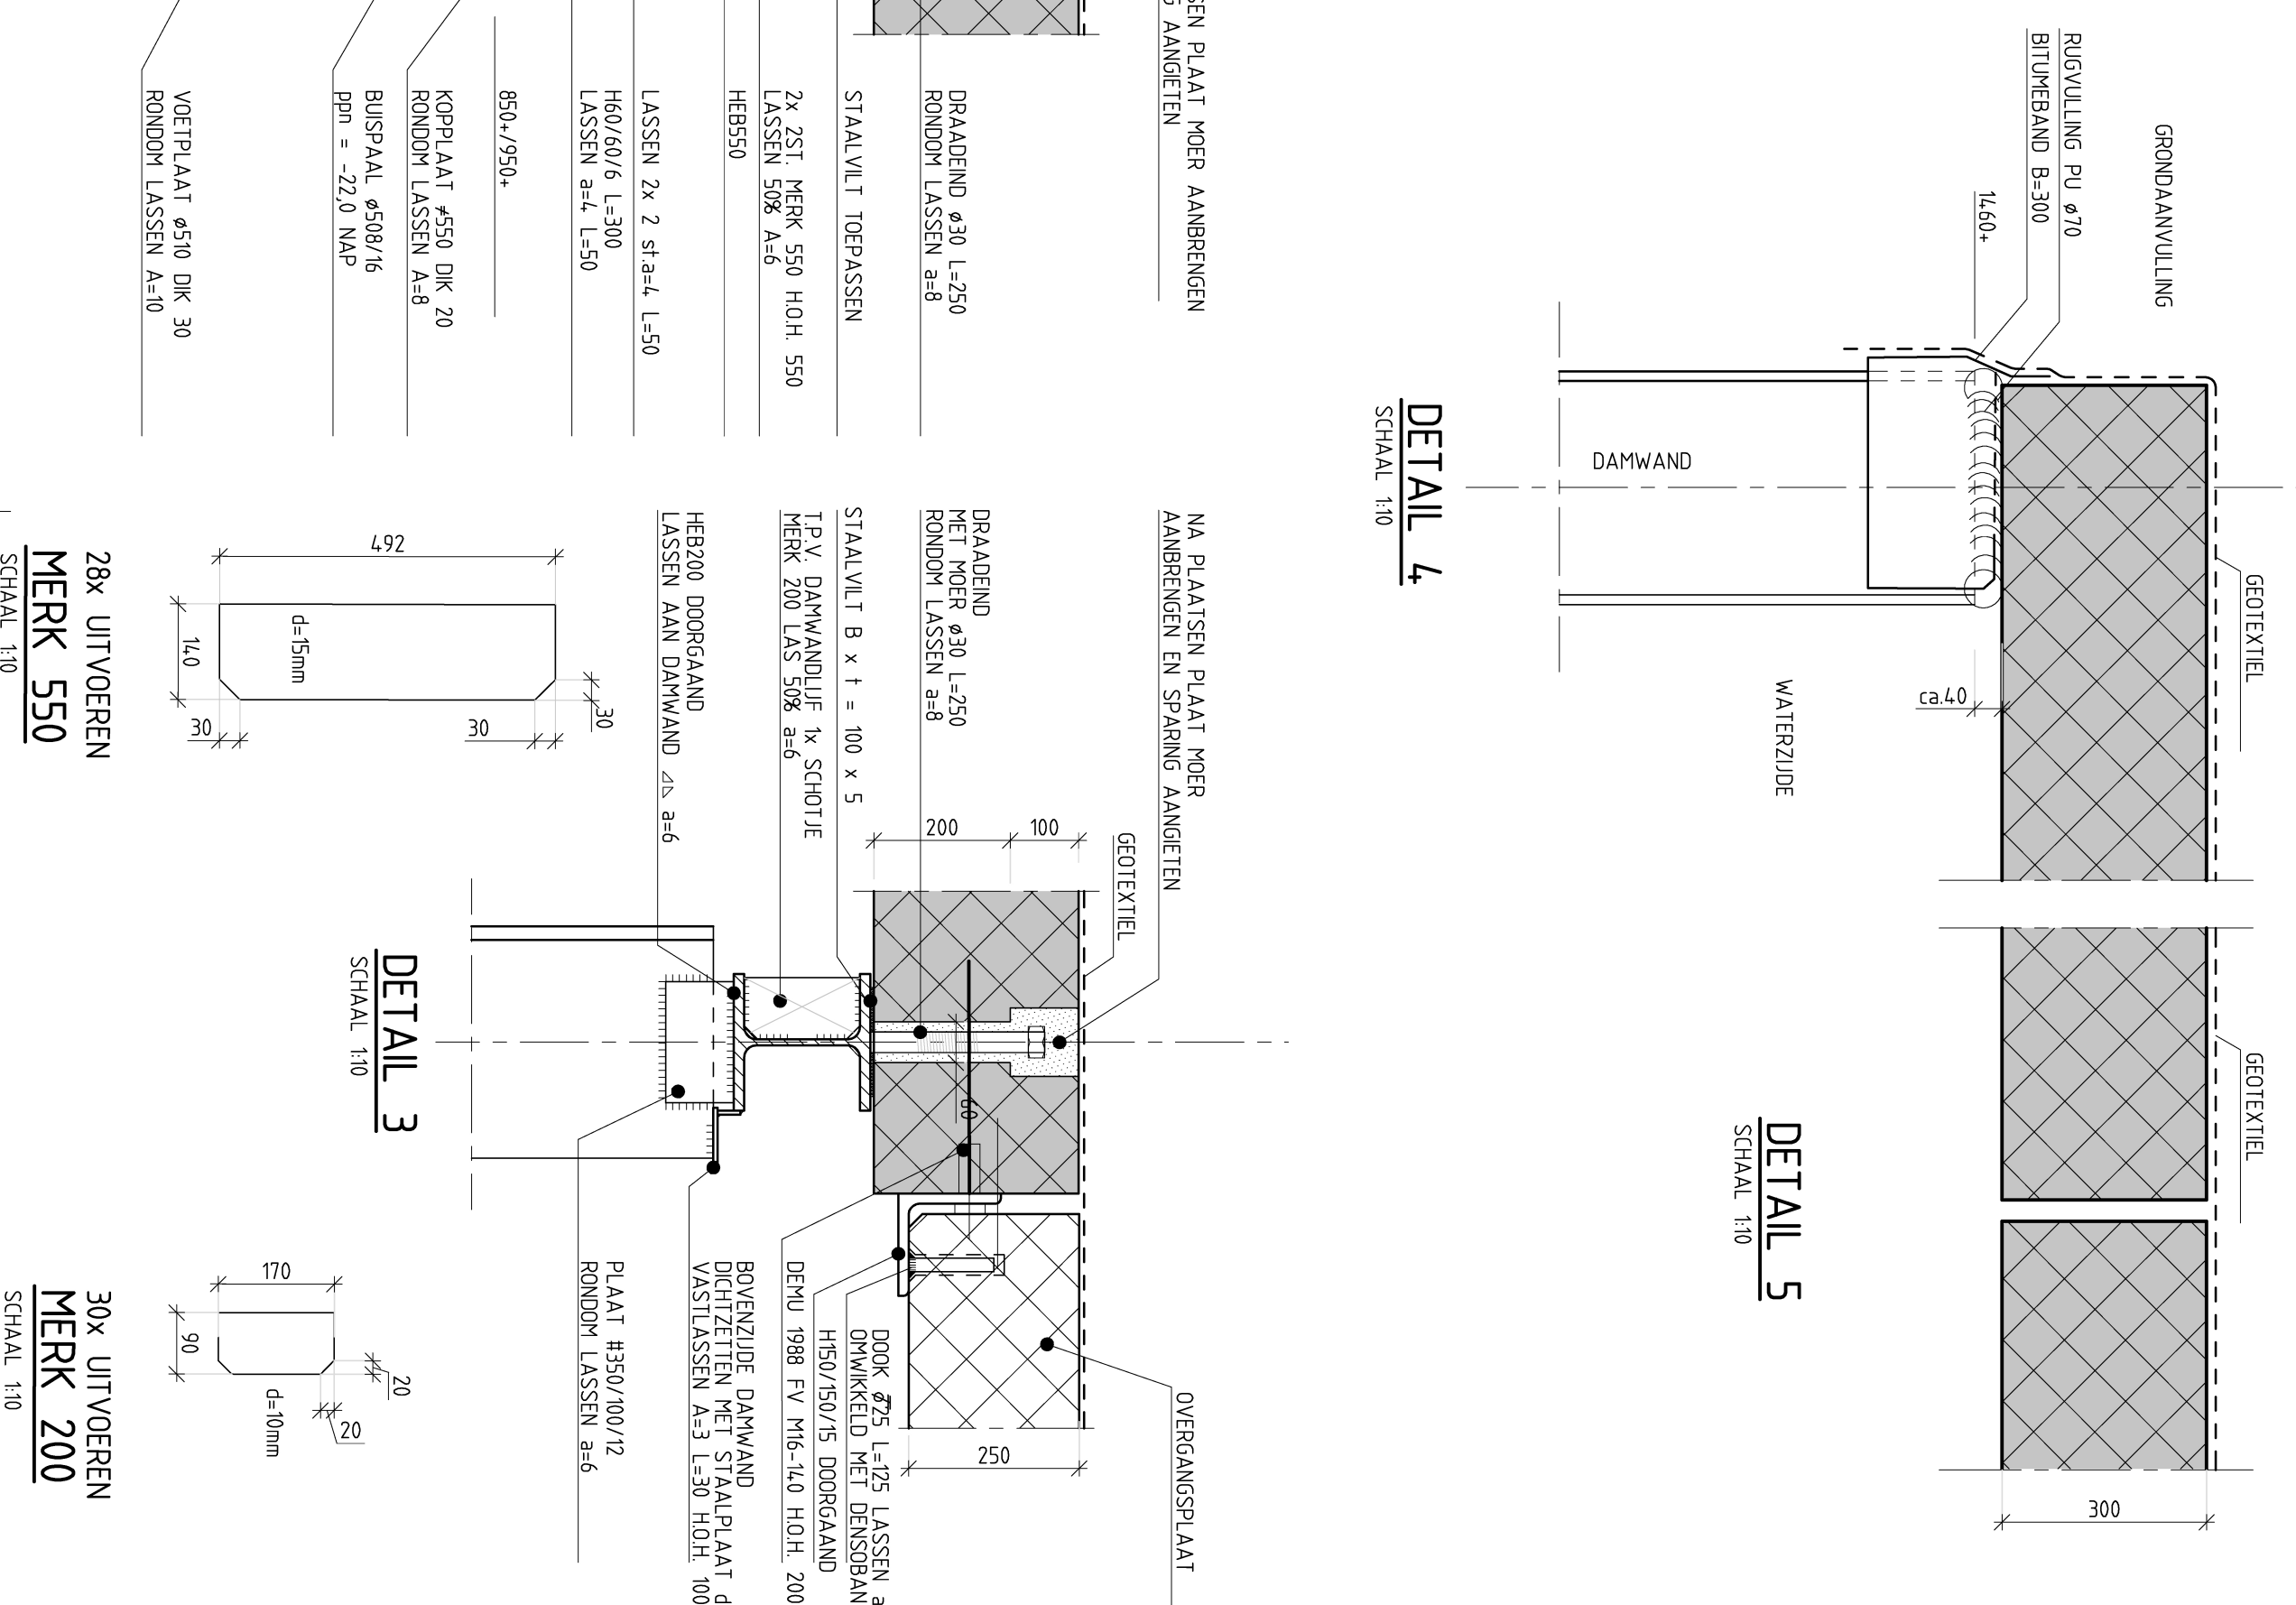

DETAIL 5

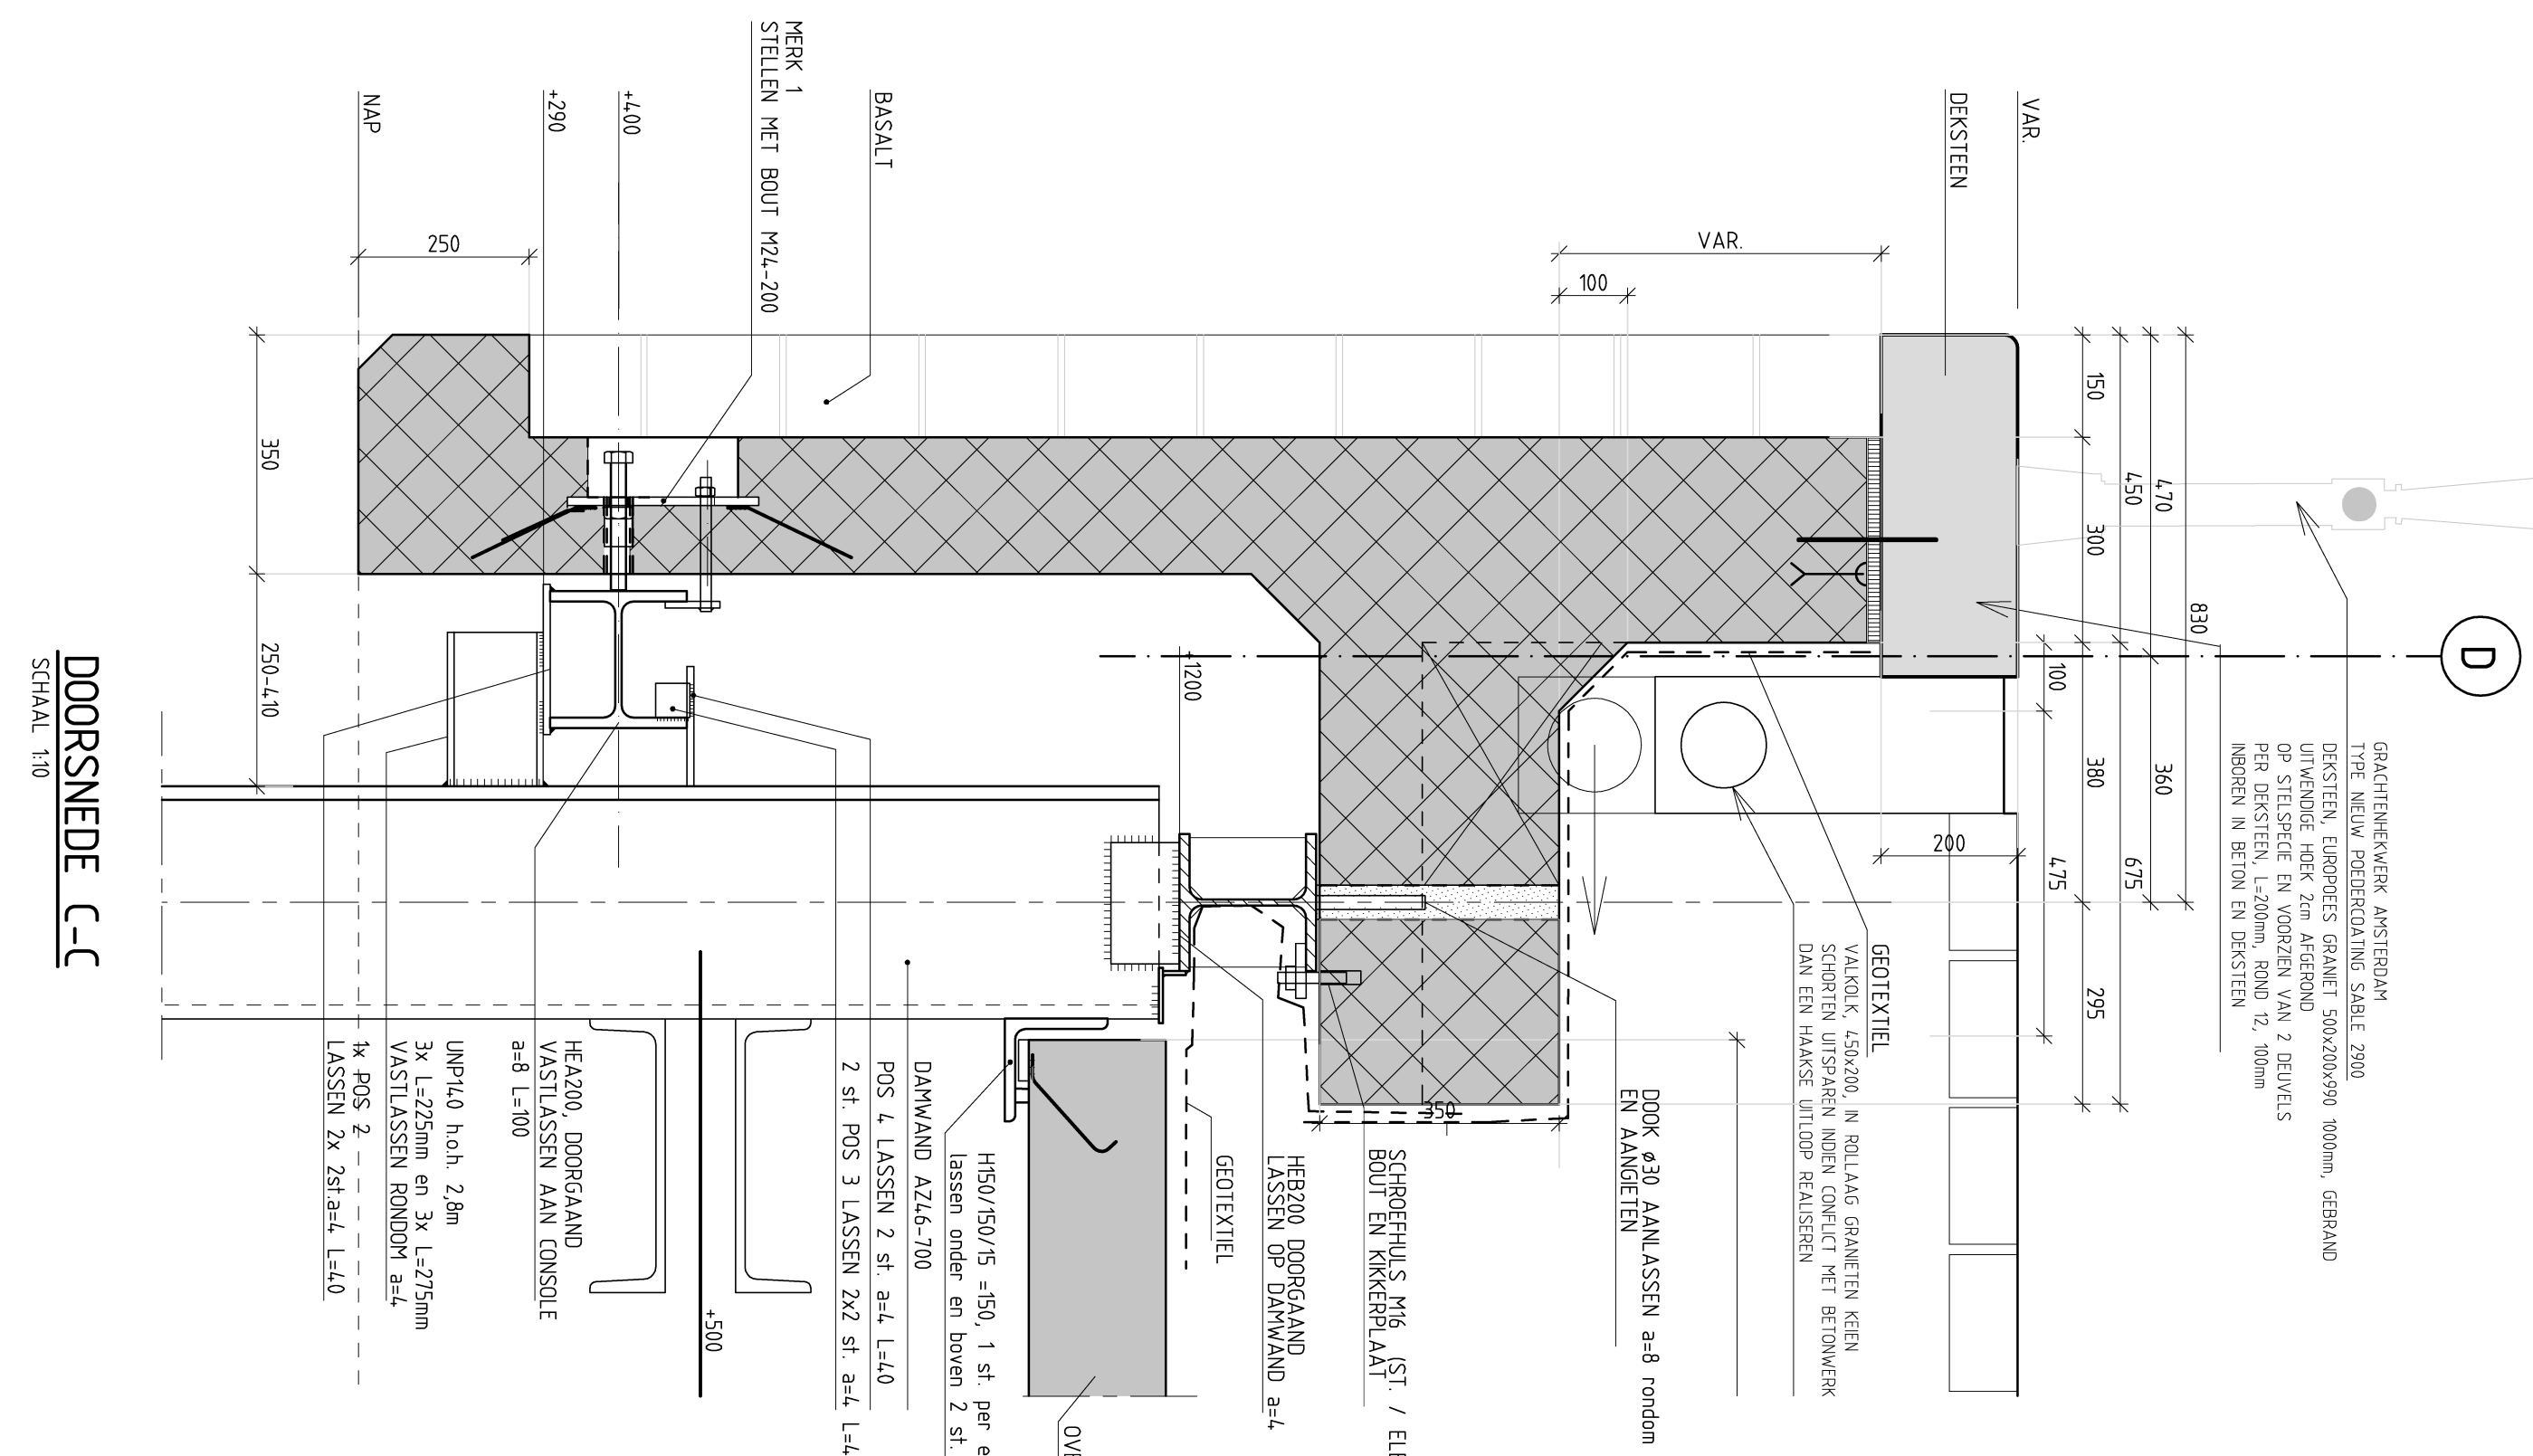

DOORSNEDE C-0

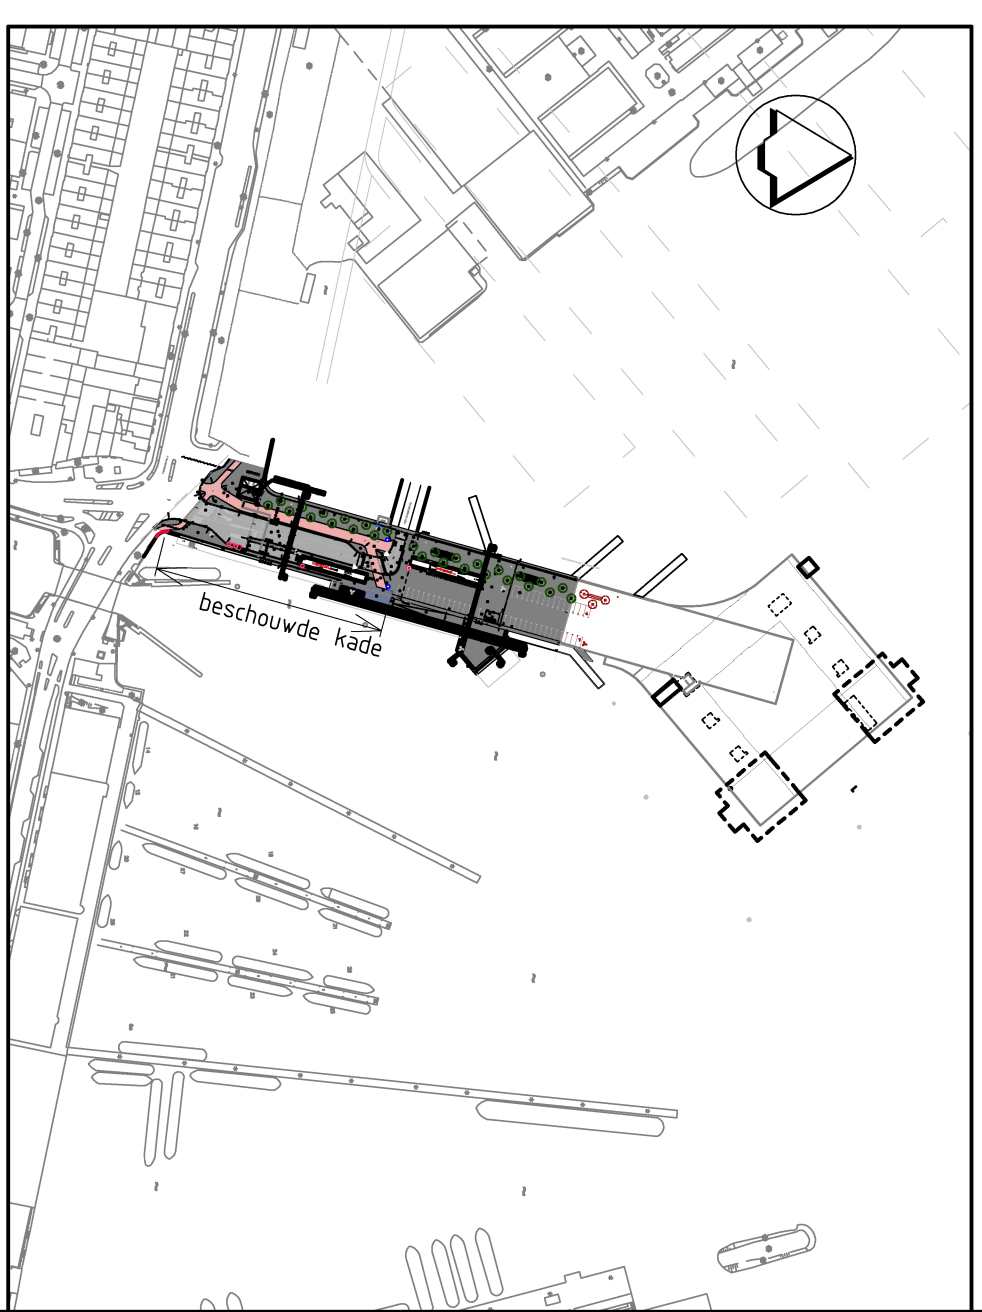

 95005-01423 STAALWERK TEV ST001PLATEN
 95005-01437 ST001PLAAT A
 95005-01438 ST001PLAAT B
 95005-01439 PLAAT TYPE A1
 95005-01440 PLAAT TYPE A2
 95005-01441 PLAAT TYPE A3
 95005-01442 PLAAT TYPE B1
 95005-01443 PLAAT TYPE B2
 95005-01444 PLAAT TYPE B3

STAAL S235, LASWERK GELIJKWAARDIG
CONSERVERING DMV, VOLDOENDE STAAL I/V.M. AFROESTING


OPDRACHTNEER:
DURA VERMEER





Kademuur doosconstructie oost
deel tussen bestaande kade en garage

				tekening	
					DOOD