


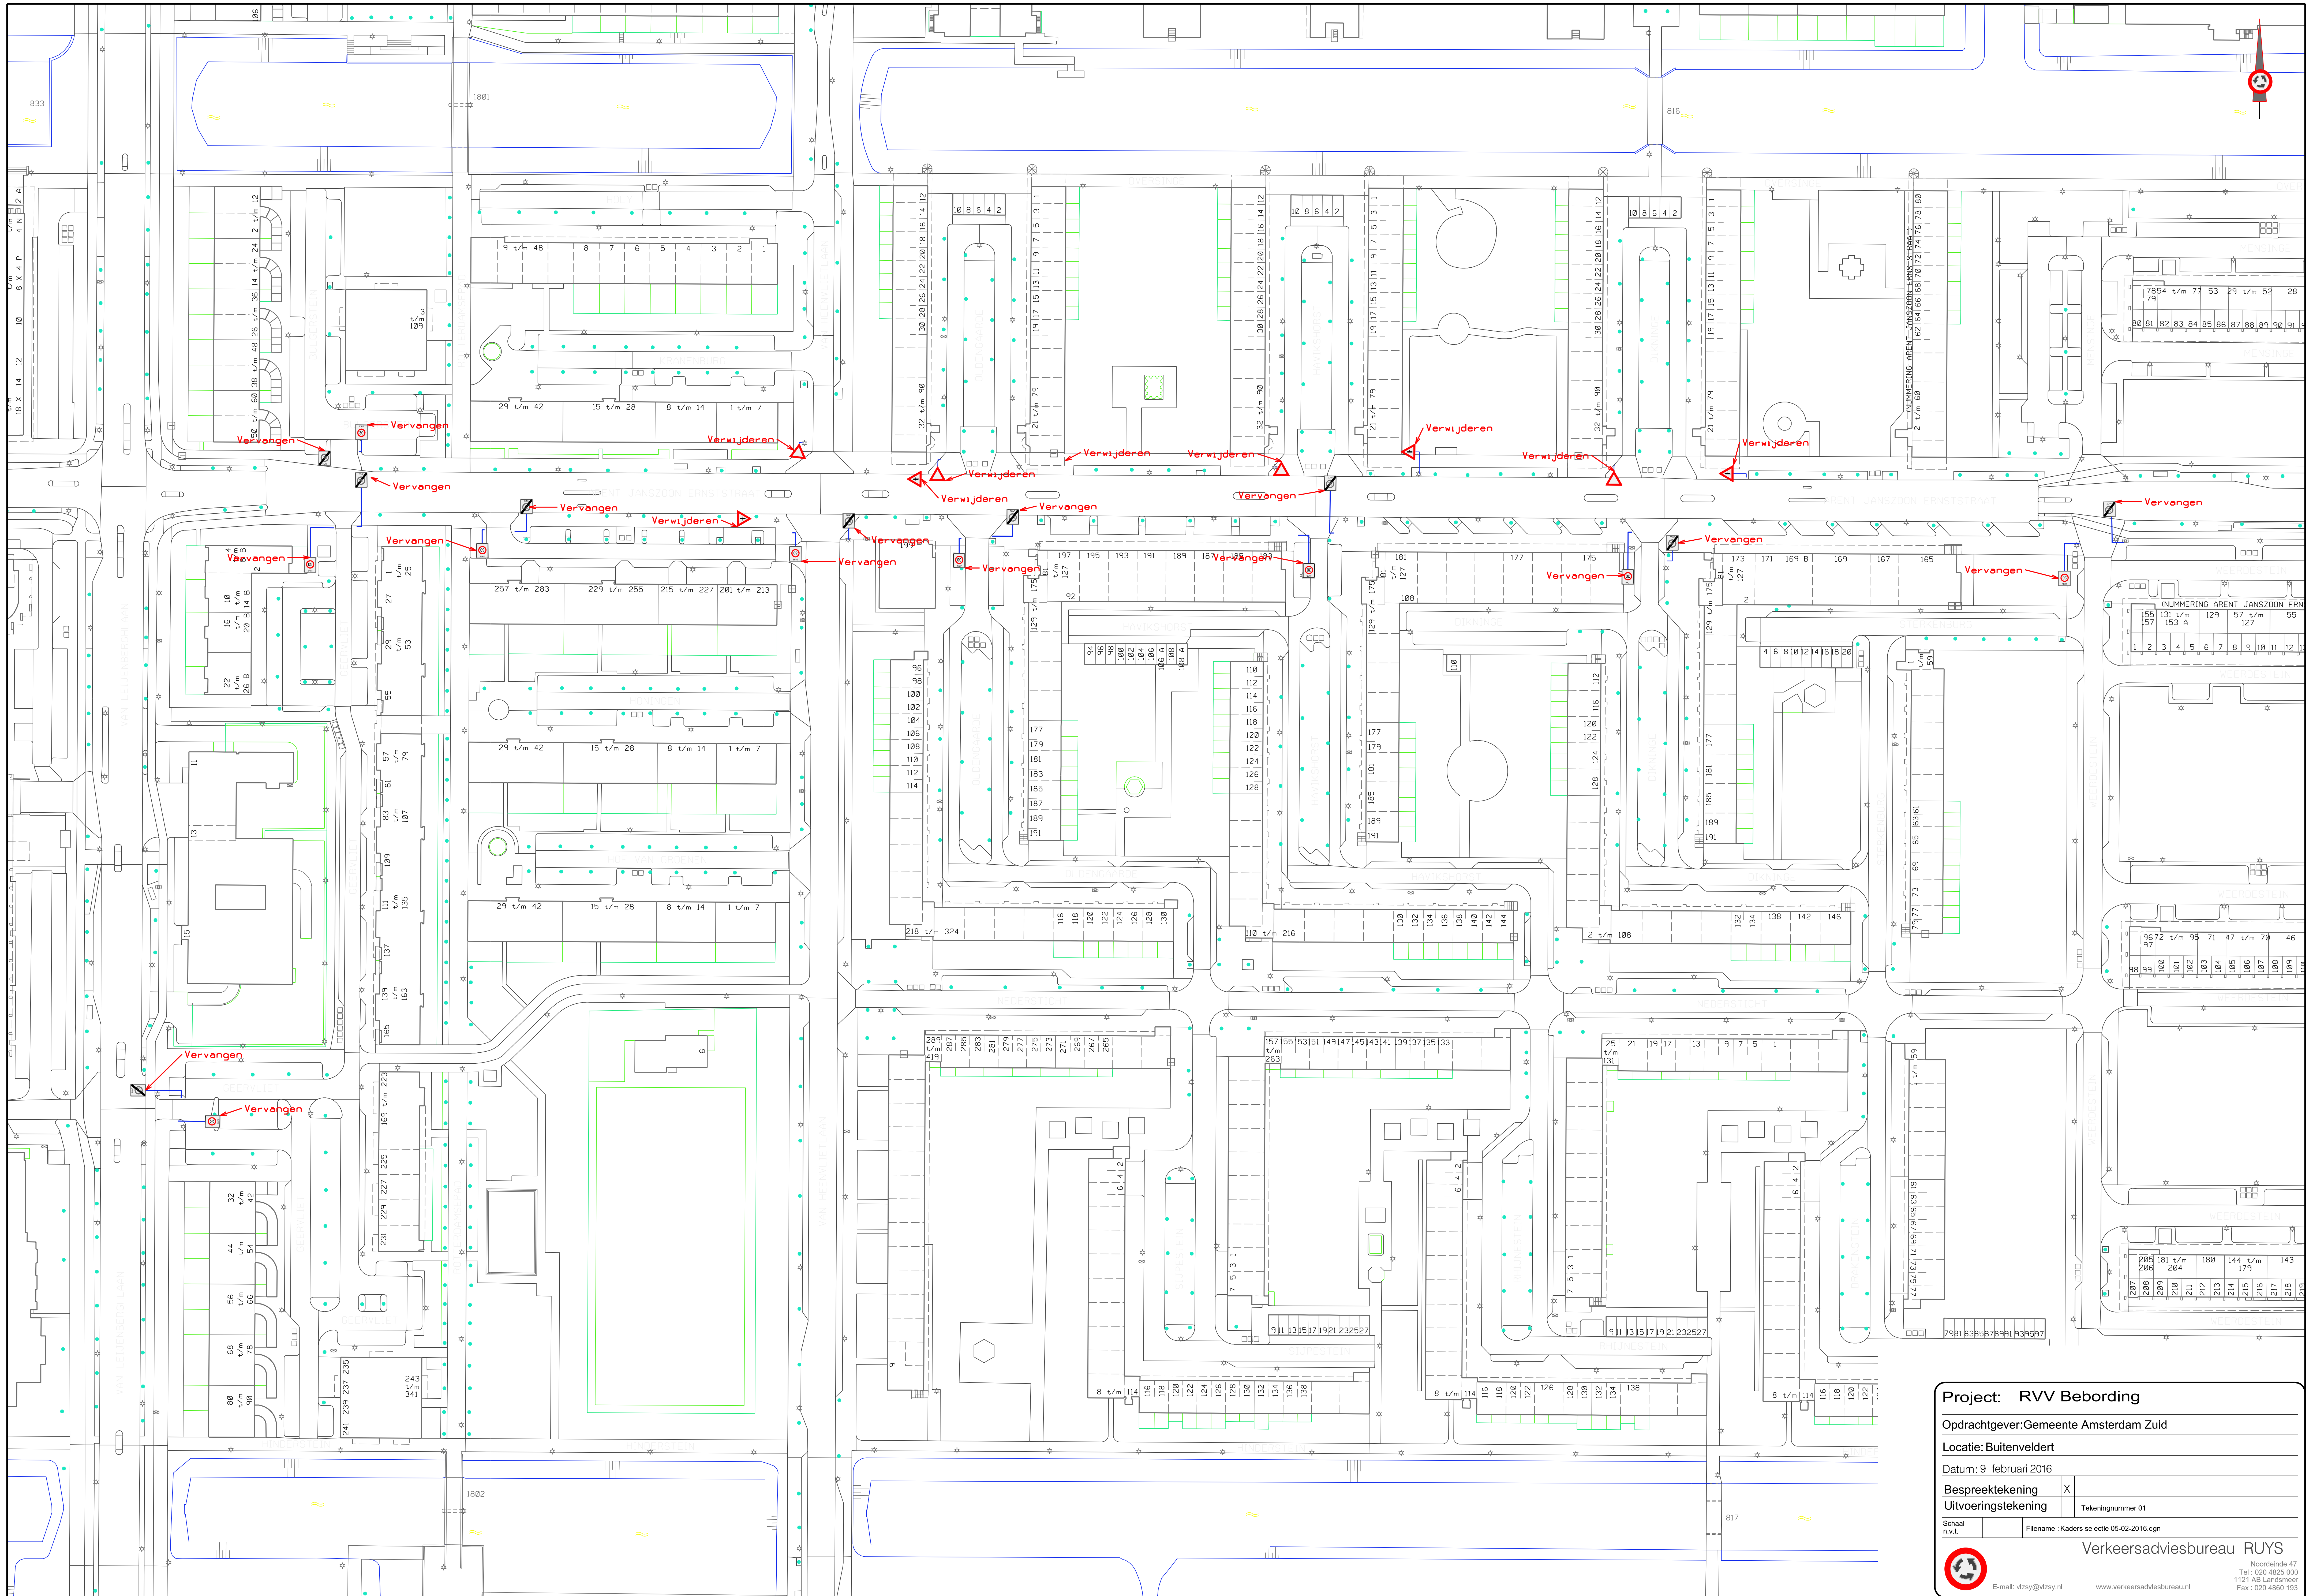

Project: RVV Bebording

Opdrachtgever: Gemeente Amsterdam Zuid

Locatie: Buitenveldert

Datum: 9 februari 2016

Besprekekening ☒ **Uitvoeringstekening** ☐

Schaal ☐ **File name:** Kaders selectie 05-02-2016.dgn

Tekeningsnummer 01

Verkeersadviesbureau RUYS

Noordende 47
Tel: 020 4625 000
1121 AB Landmeer
Fax: 020 4865 193

E-mail: vruys@vruys.nl www.verkeersadviesbureau.nl