


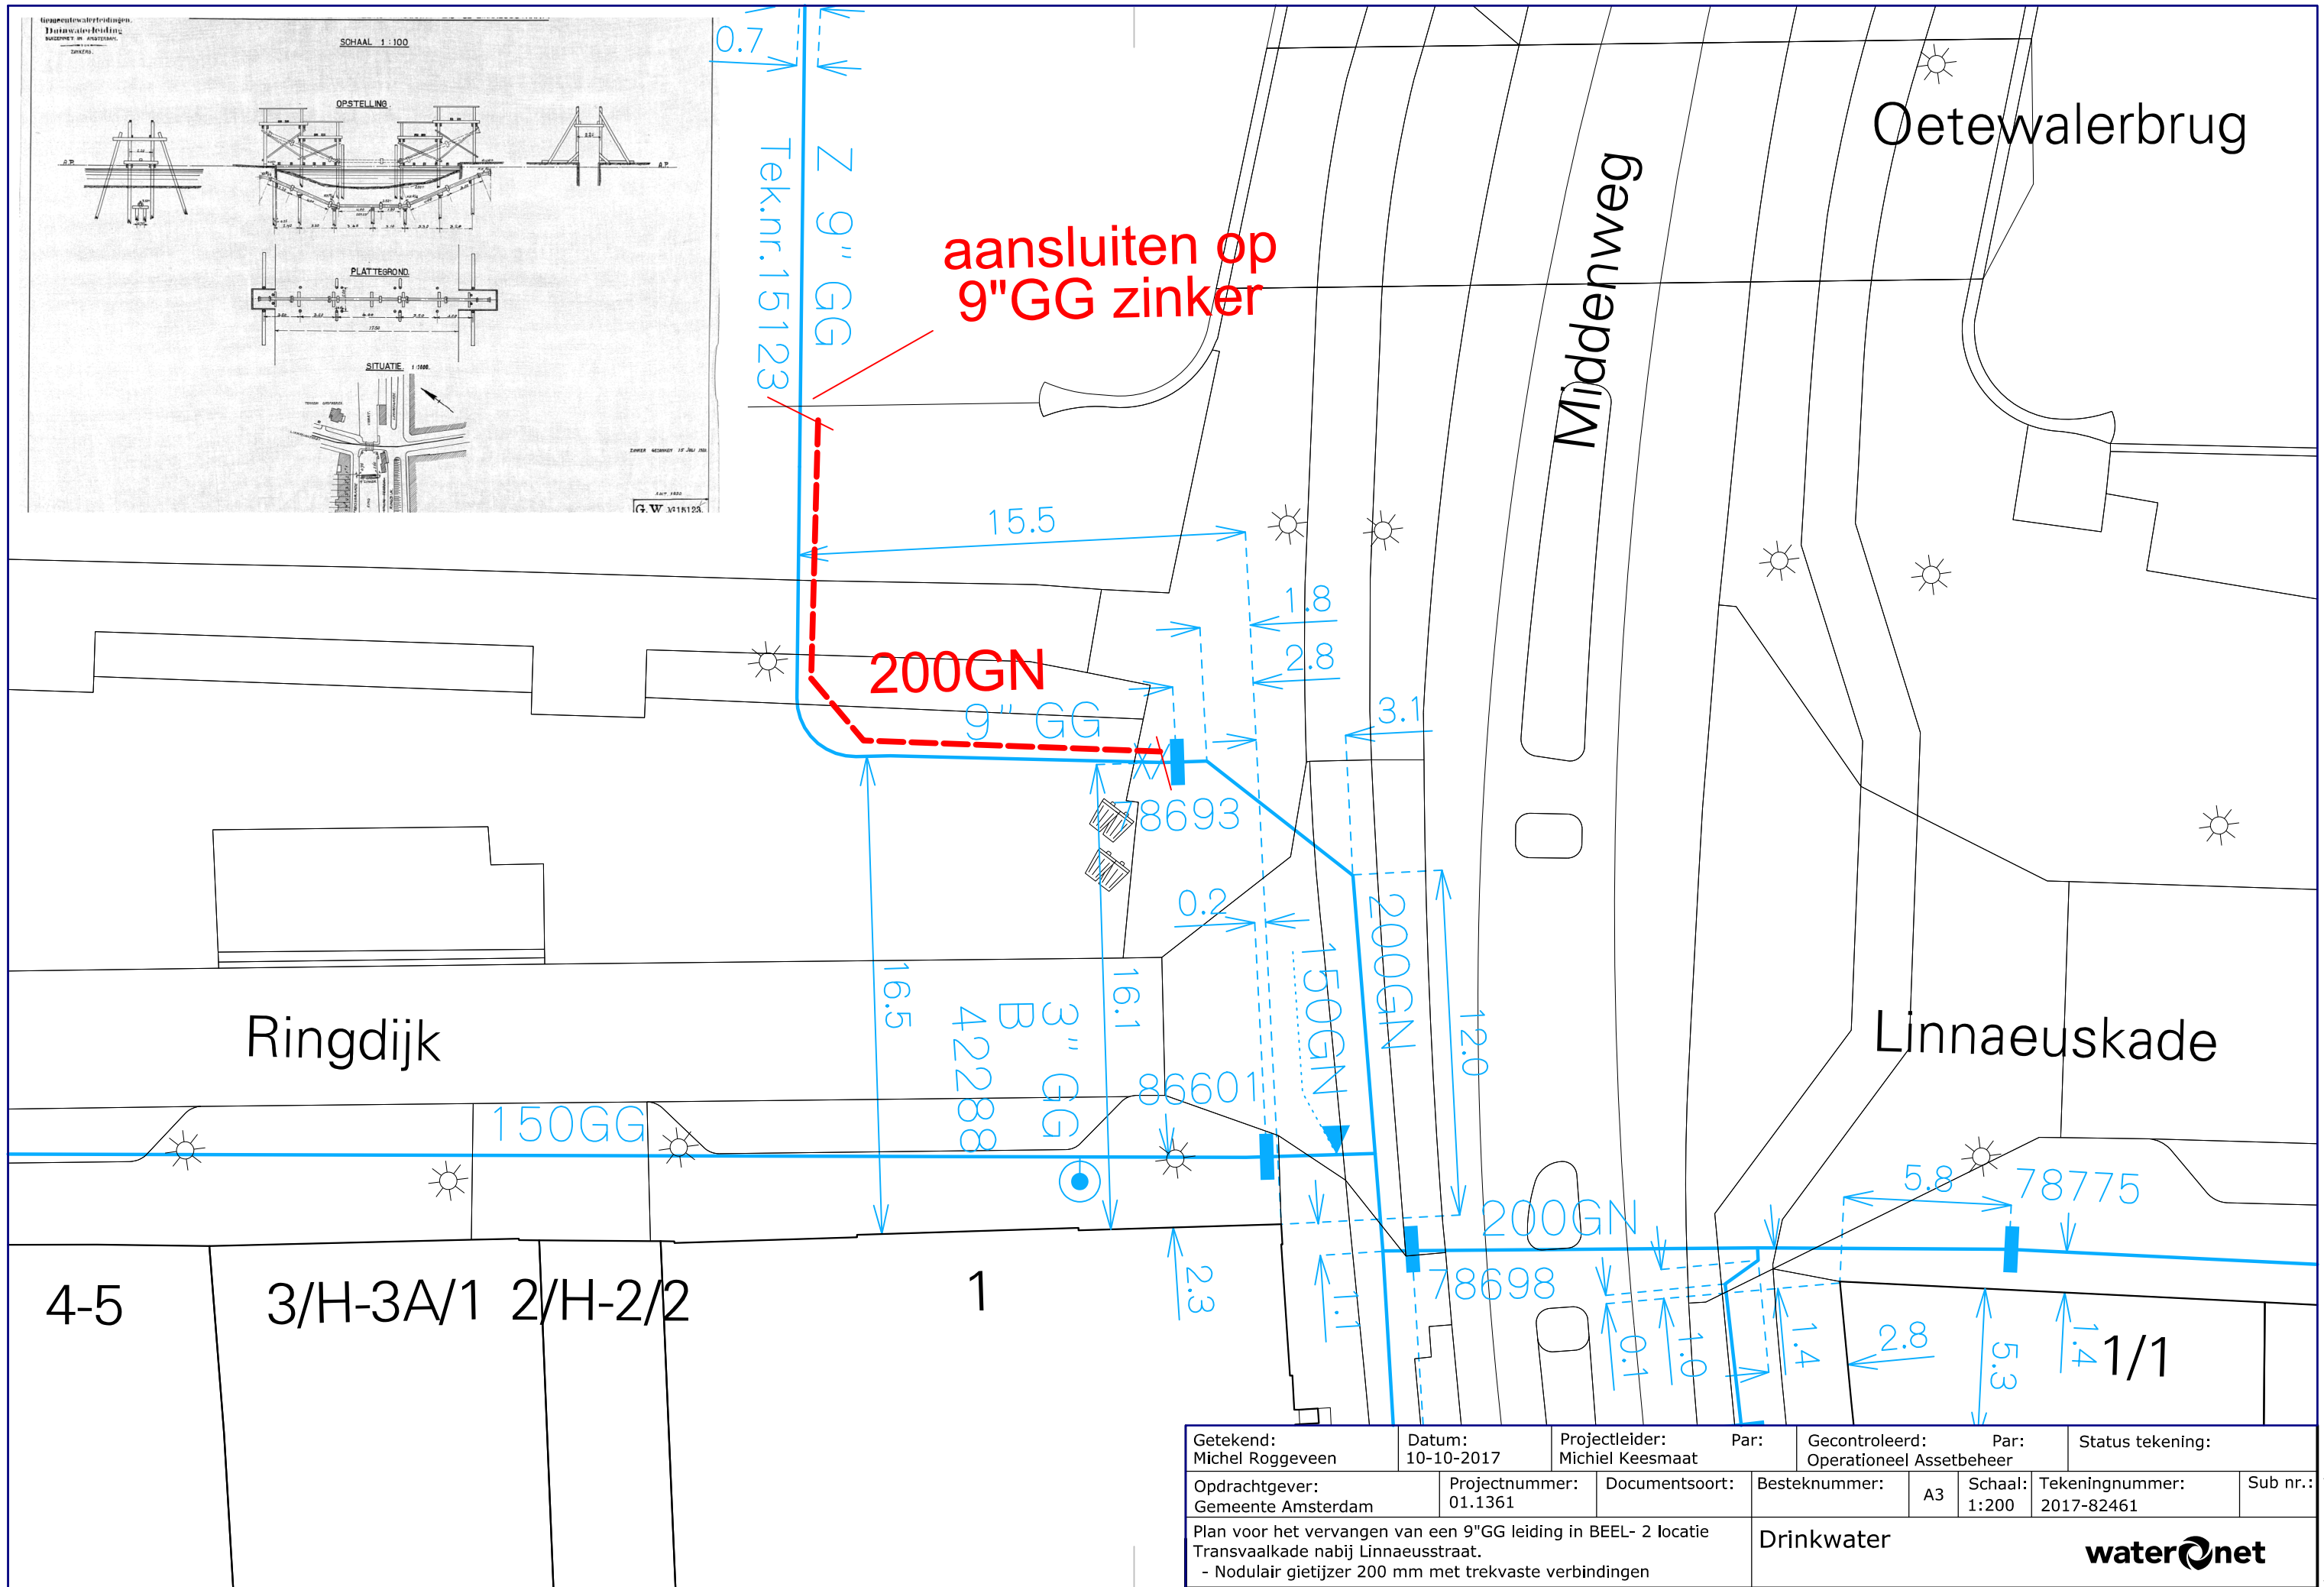

Getekend: Michel Roggeveen	Datum: 10-10-2017	Projectleider: Michiel Keesmaat	Par:	Gecontroleerd: Operationeel Assetbeheer	Par:	Status tekening:
Opdrachtgever: Gemeente Amsterdam	Projectnummer: 01.1361	Documentsoort:	Besteknummer:	A3	Schaal: 1:200	Tekeningsnummer: 2017-82461
Plan voor het vervangen van een 9"GG leiding in BEEL- 2 locatie Transvaalkade nabij Linnaeusstraat. - Nodulair gietijzer 200 mm met trekvaste verbindingen			Drinkwater		wateronnet	