


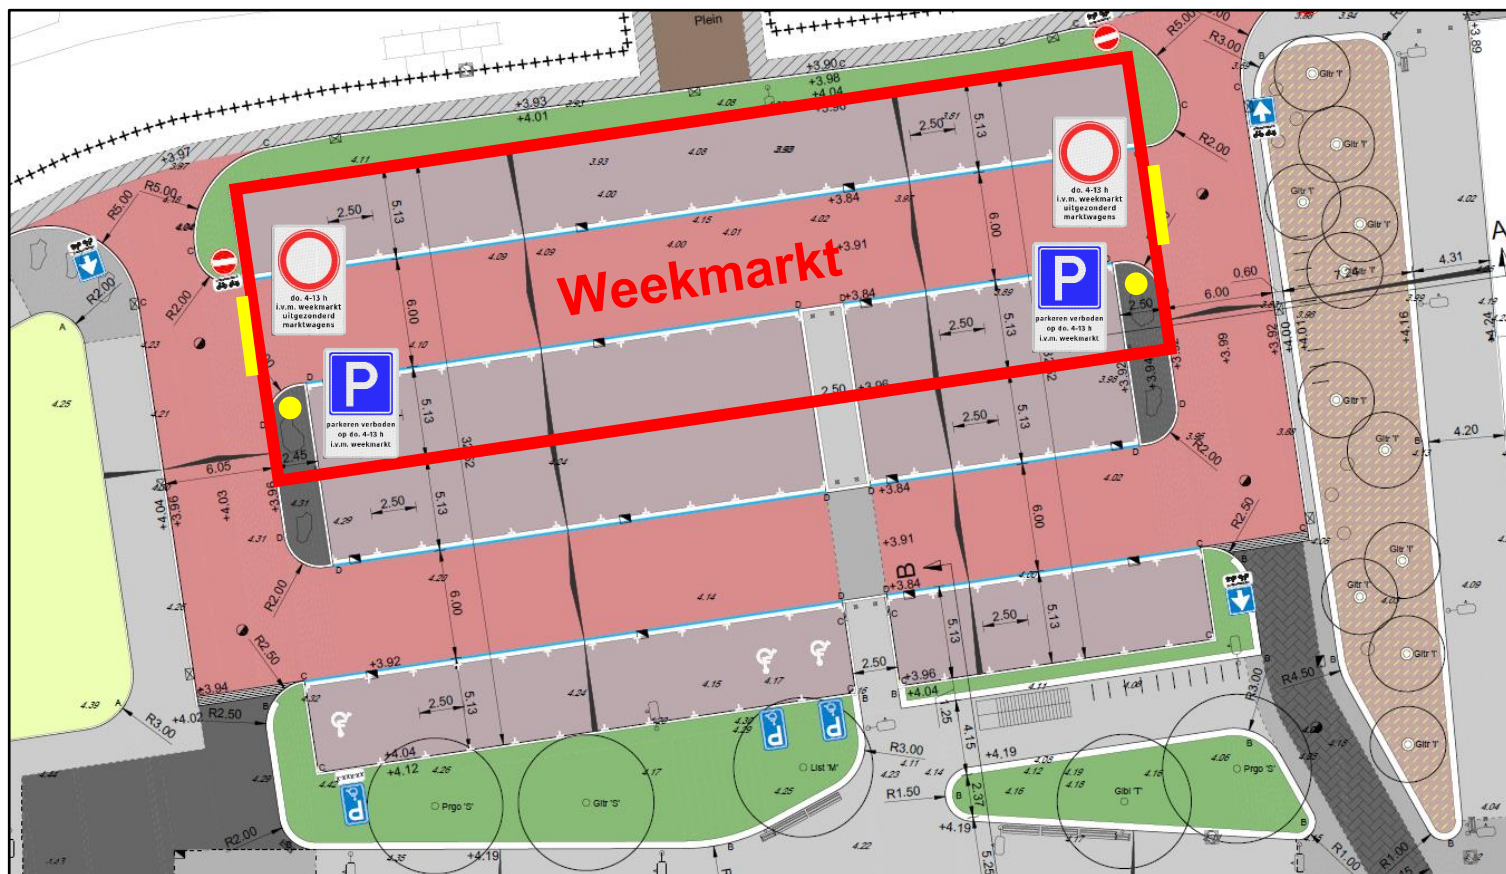

C01 + onderbord
 - Plaatsing wekelijks tijdens markt
 - Toepassing op wegafzetting



E04 + onderbord
 - Permanente plaatsing
 - Toepassing op flespaal