



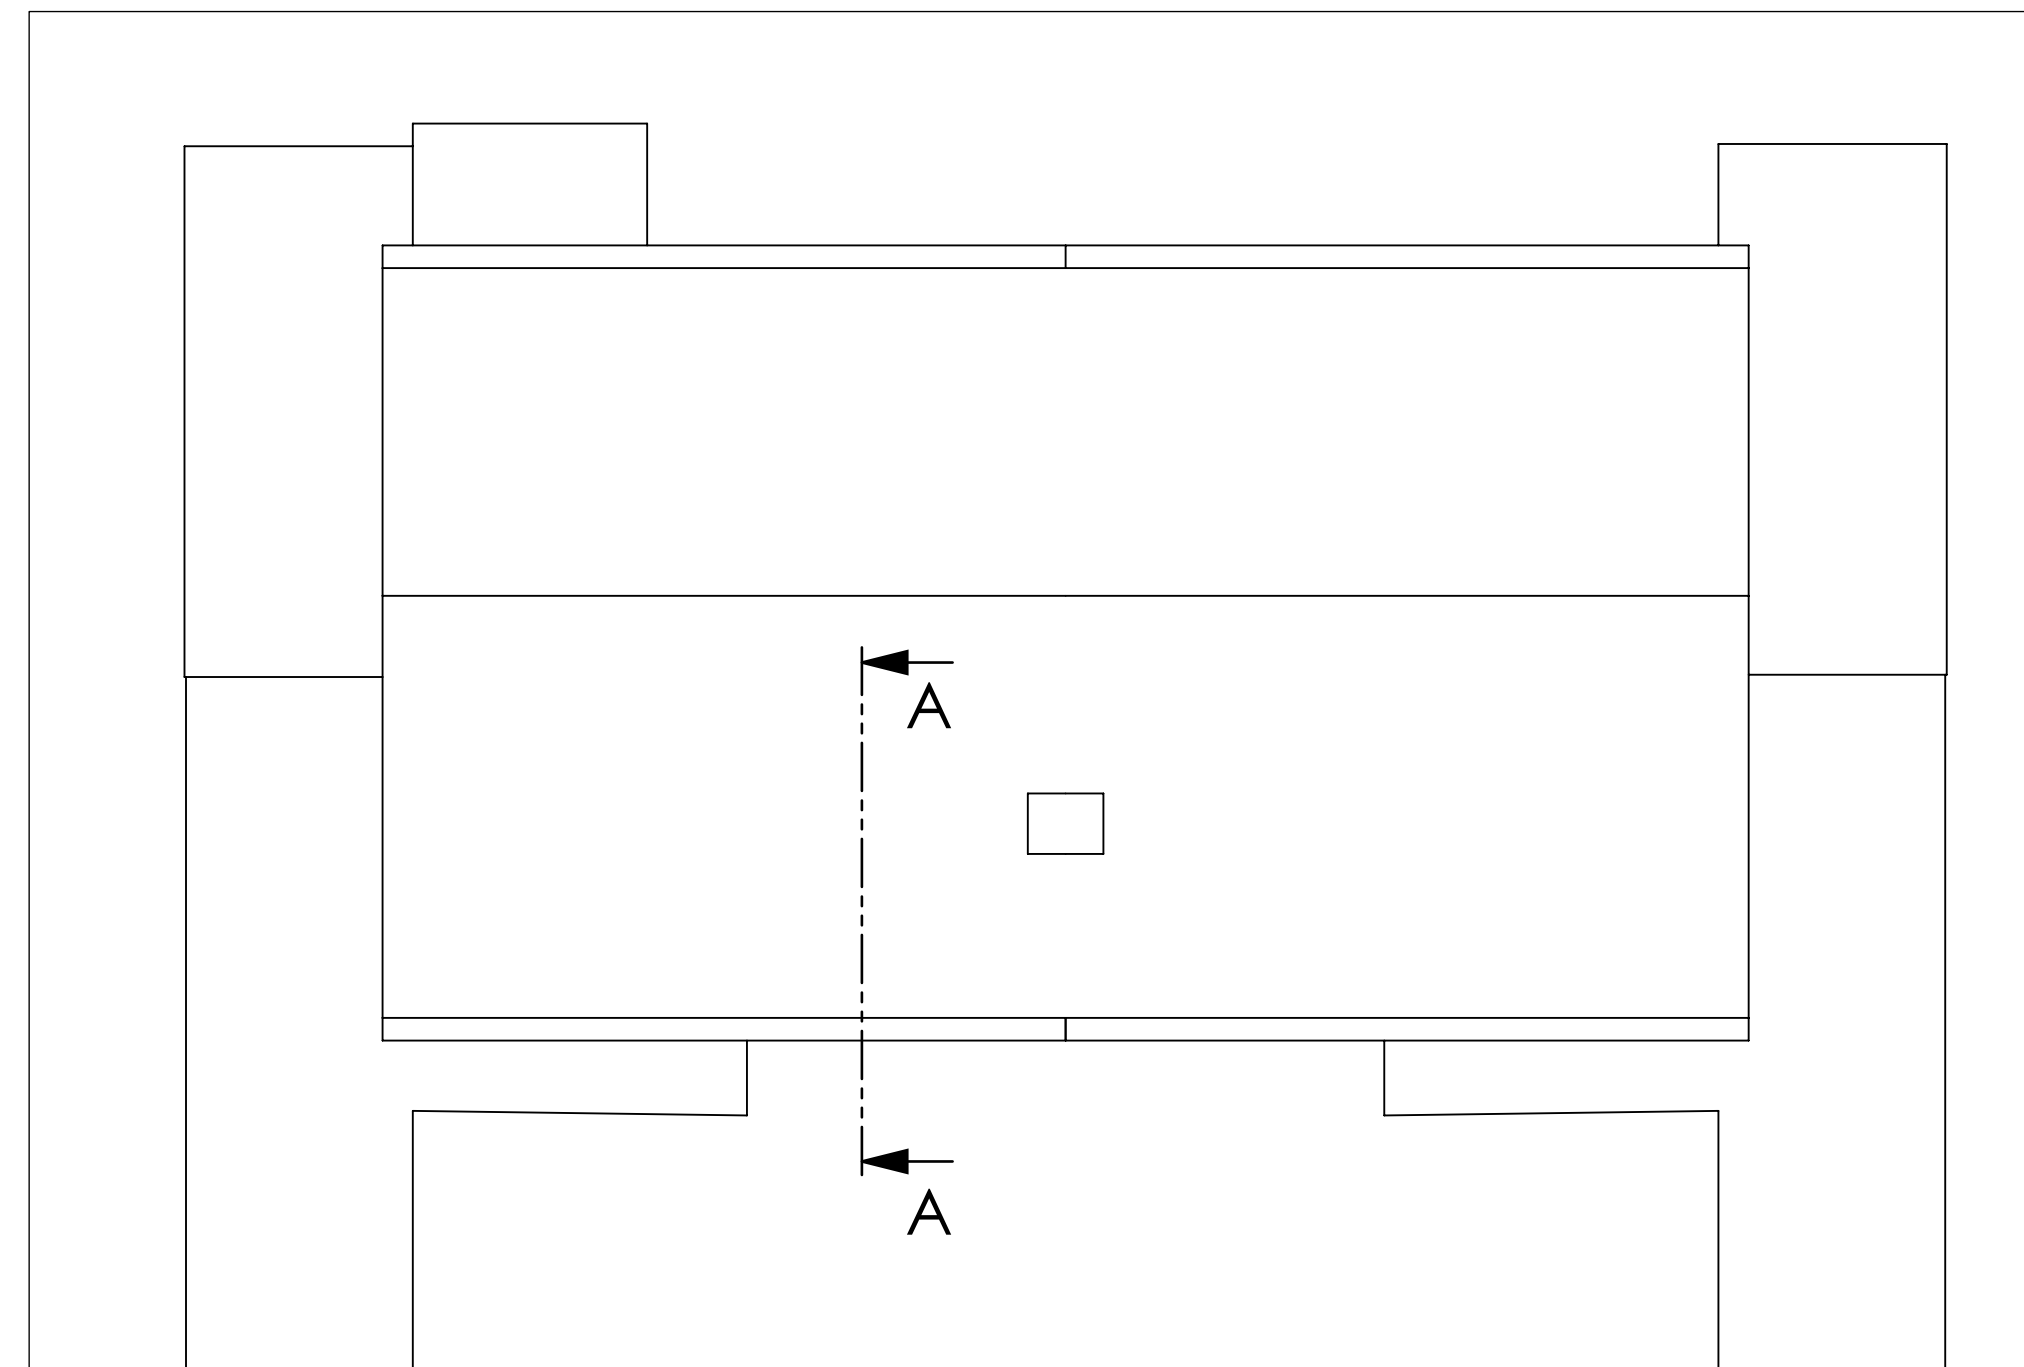


BOVENAANZICHT




VOORGEVEL

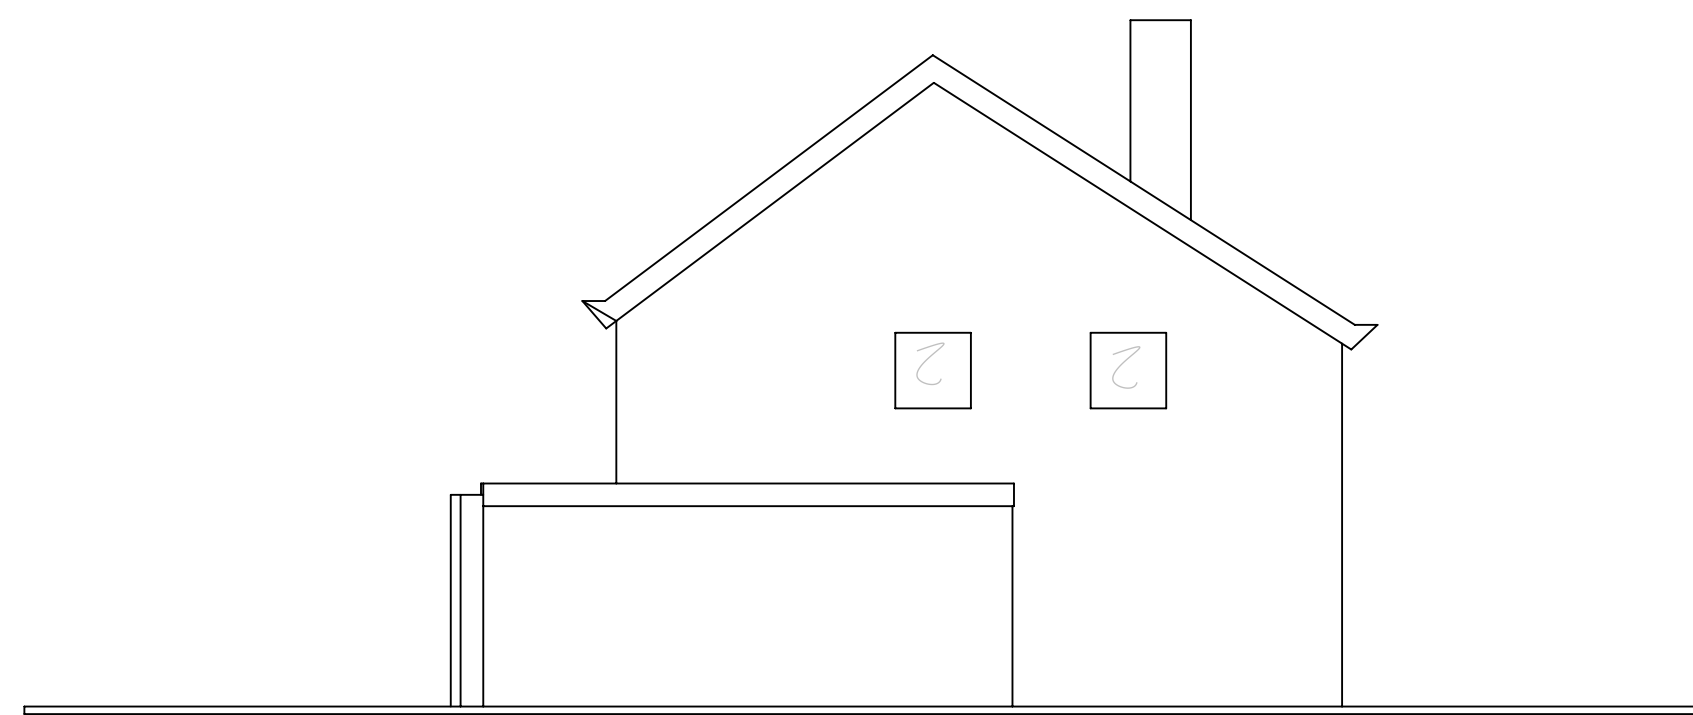

ZIJGEVEL

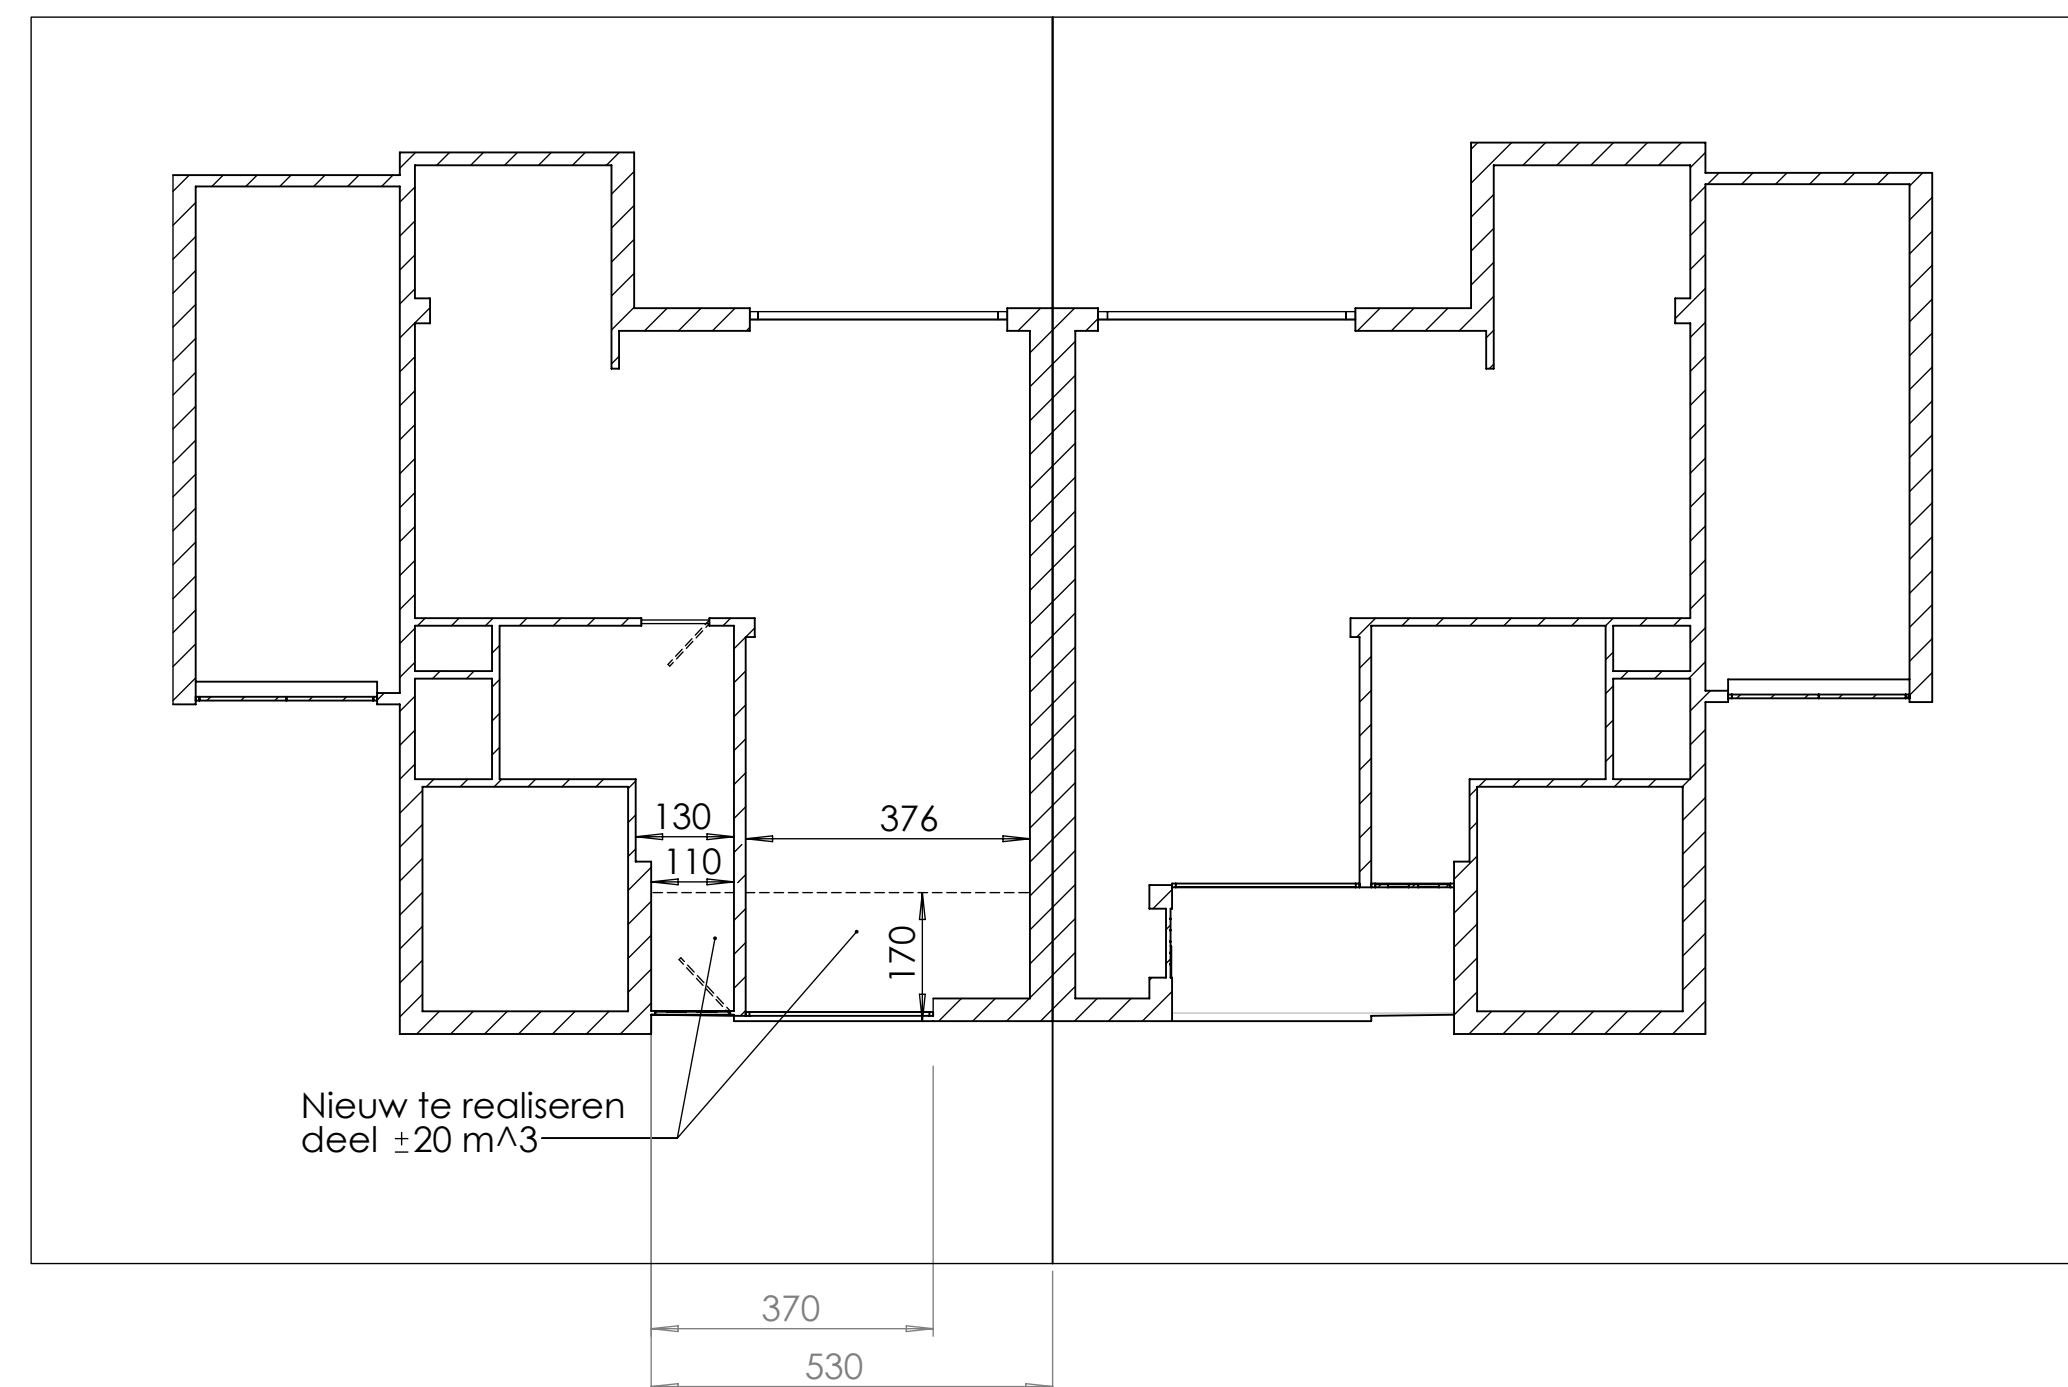

DOORSNEDE
BEGANE GROND

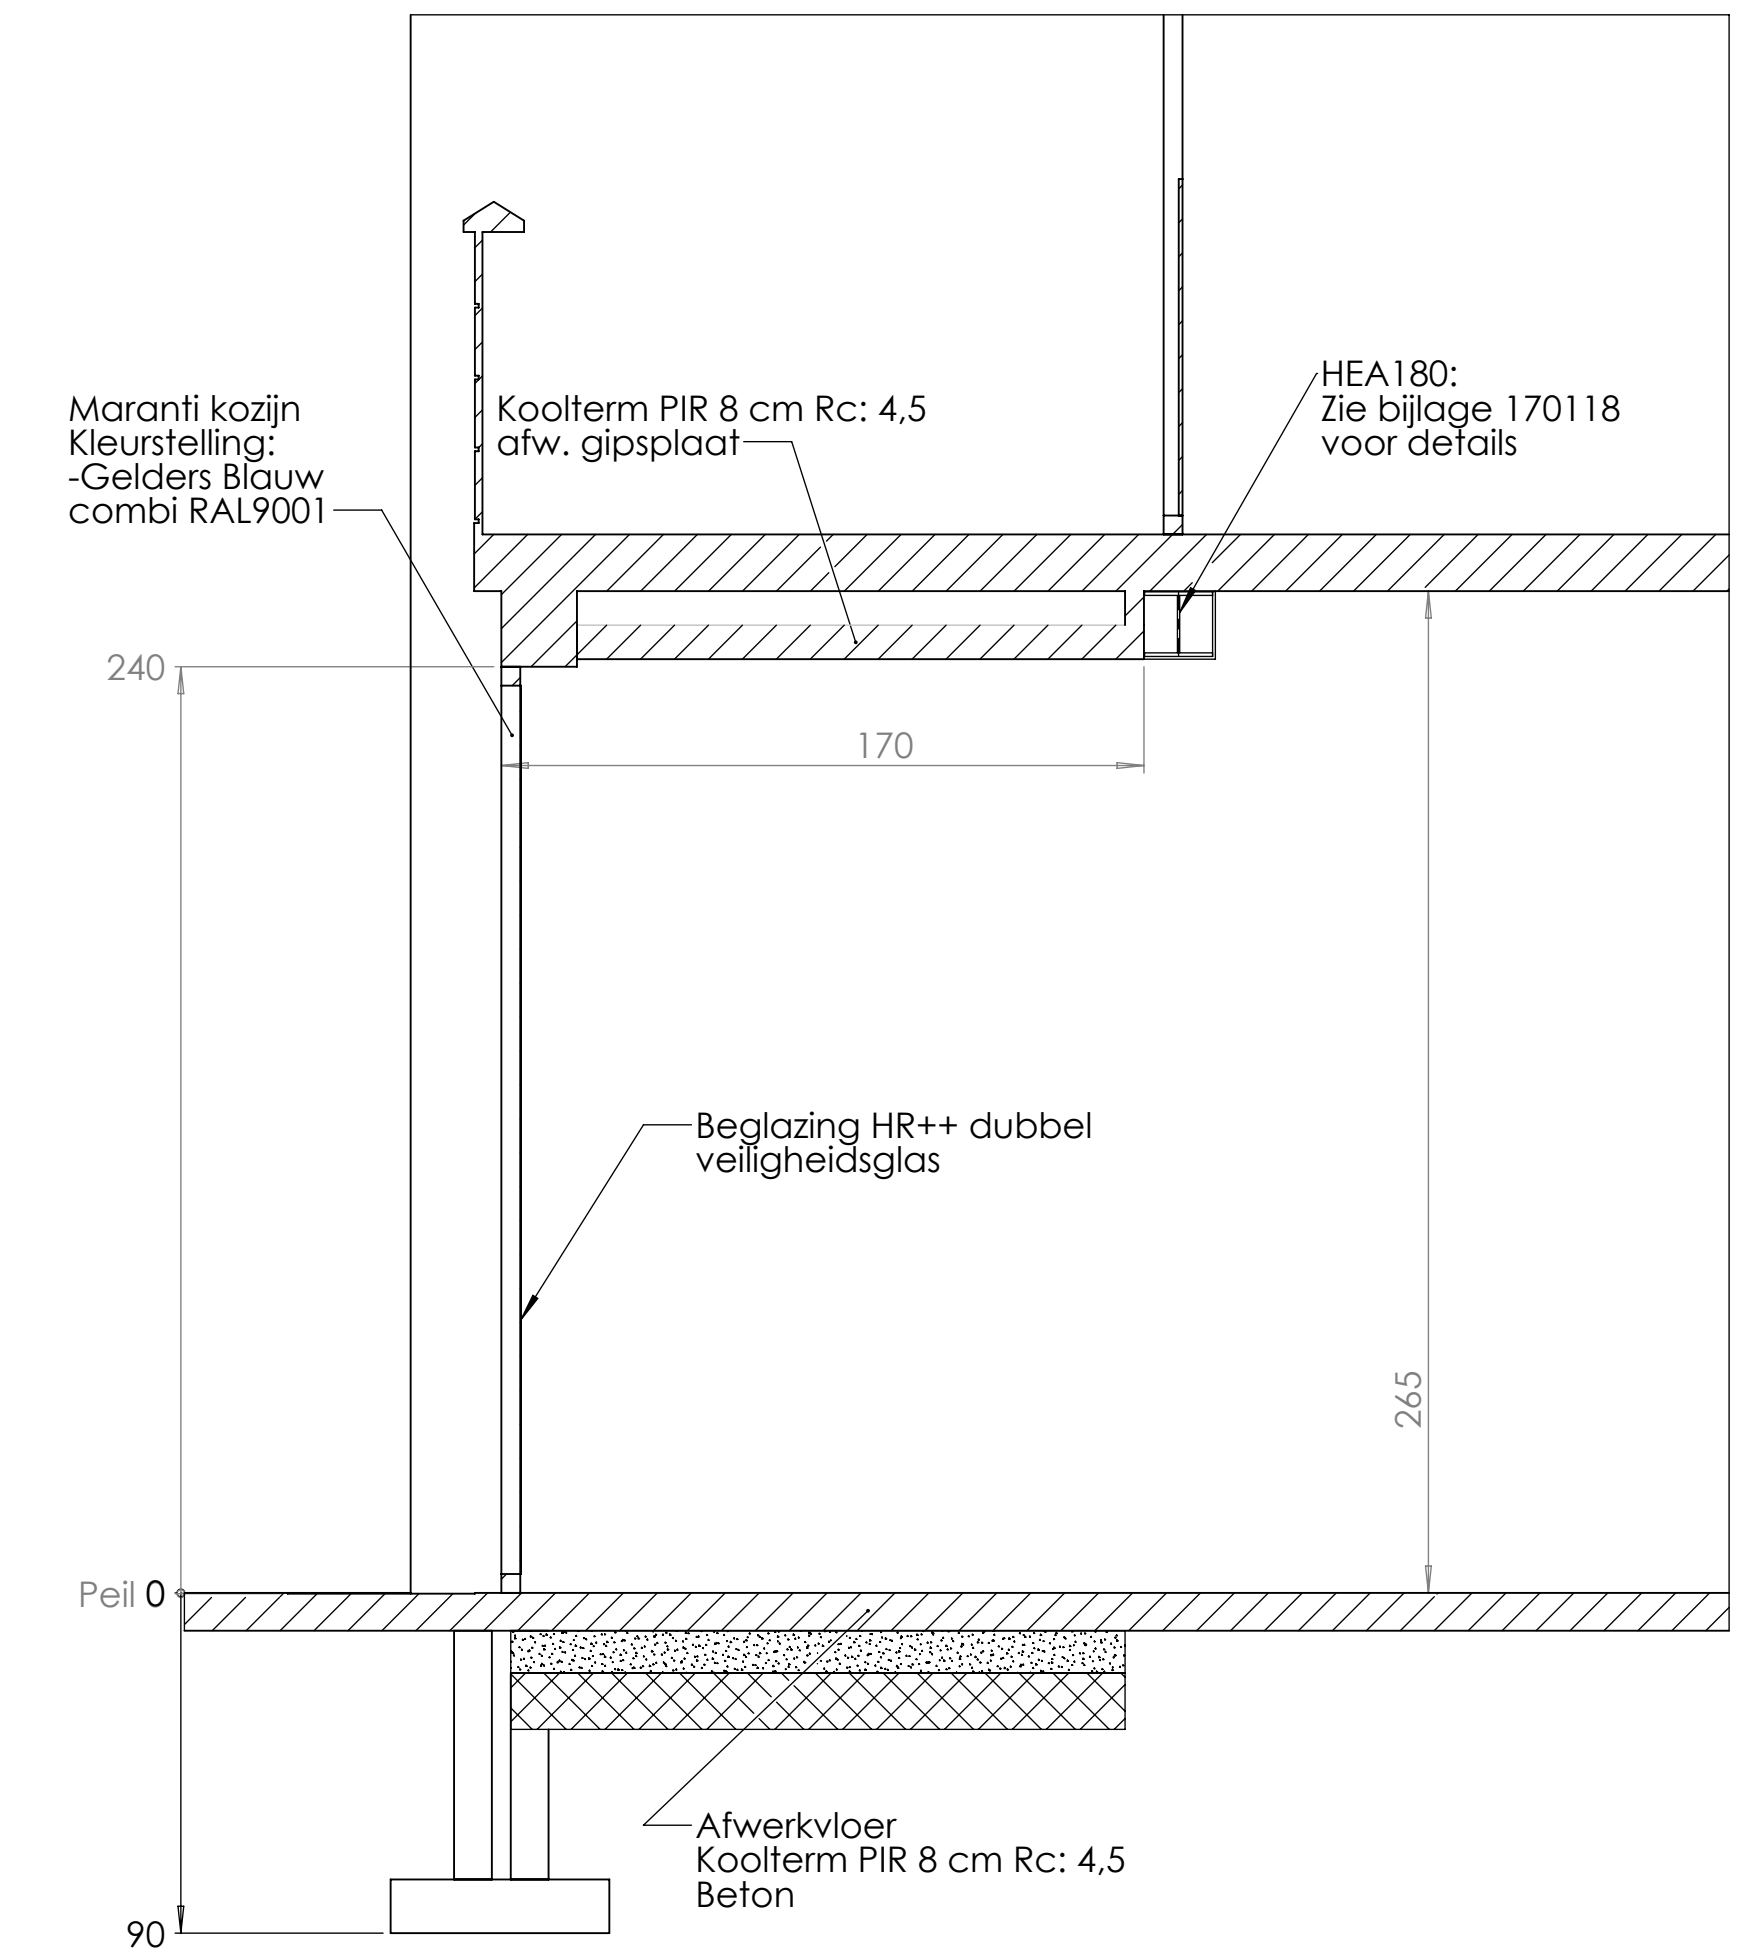

SECTION A-A
SCHAAL 1 : 20

[illegible]