


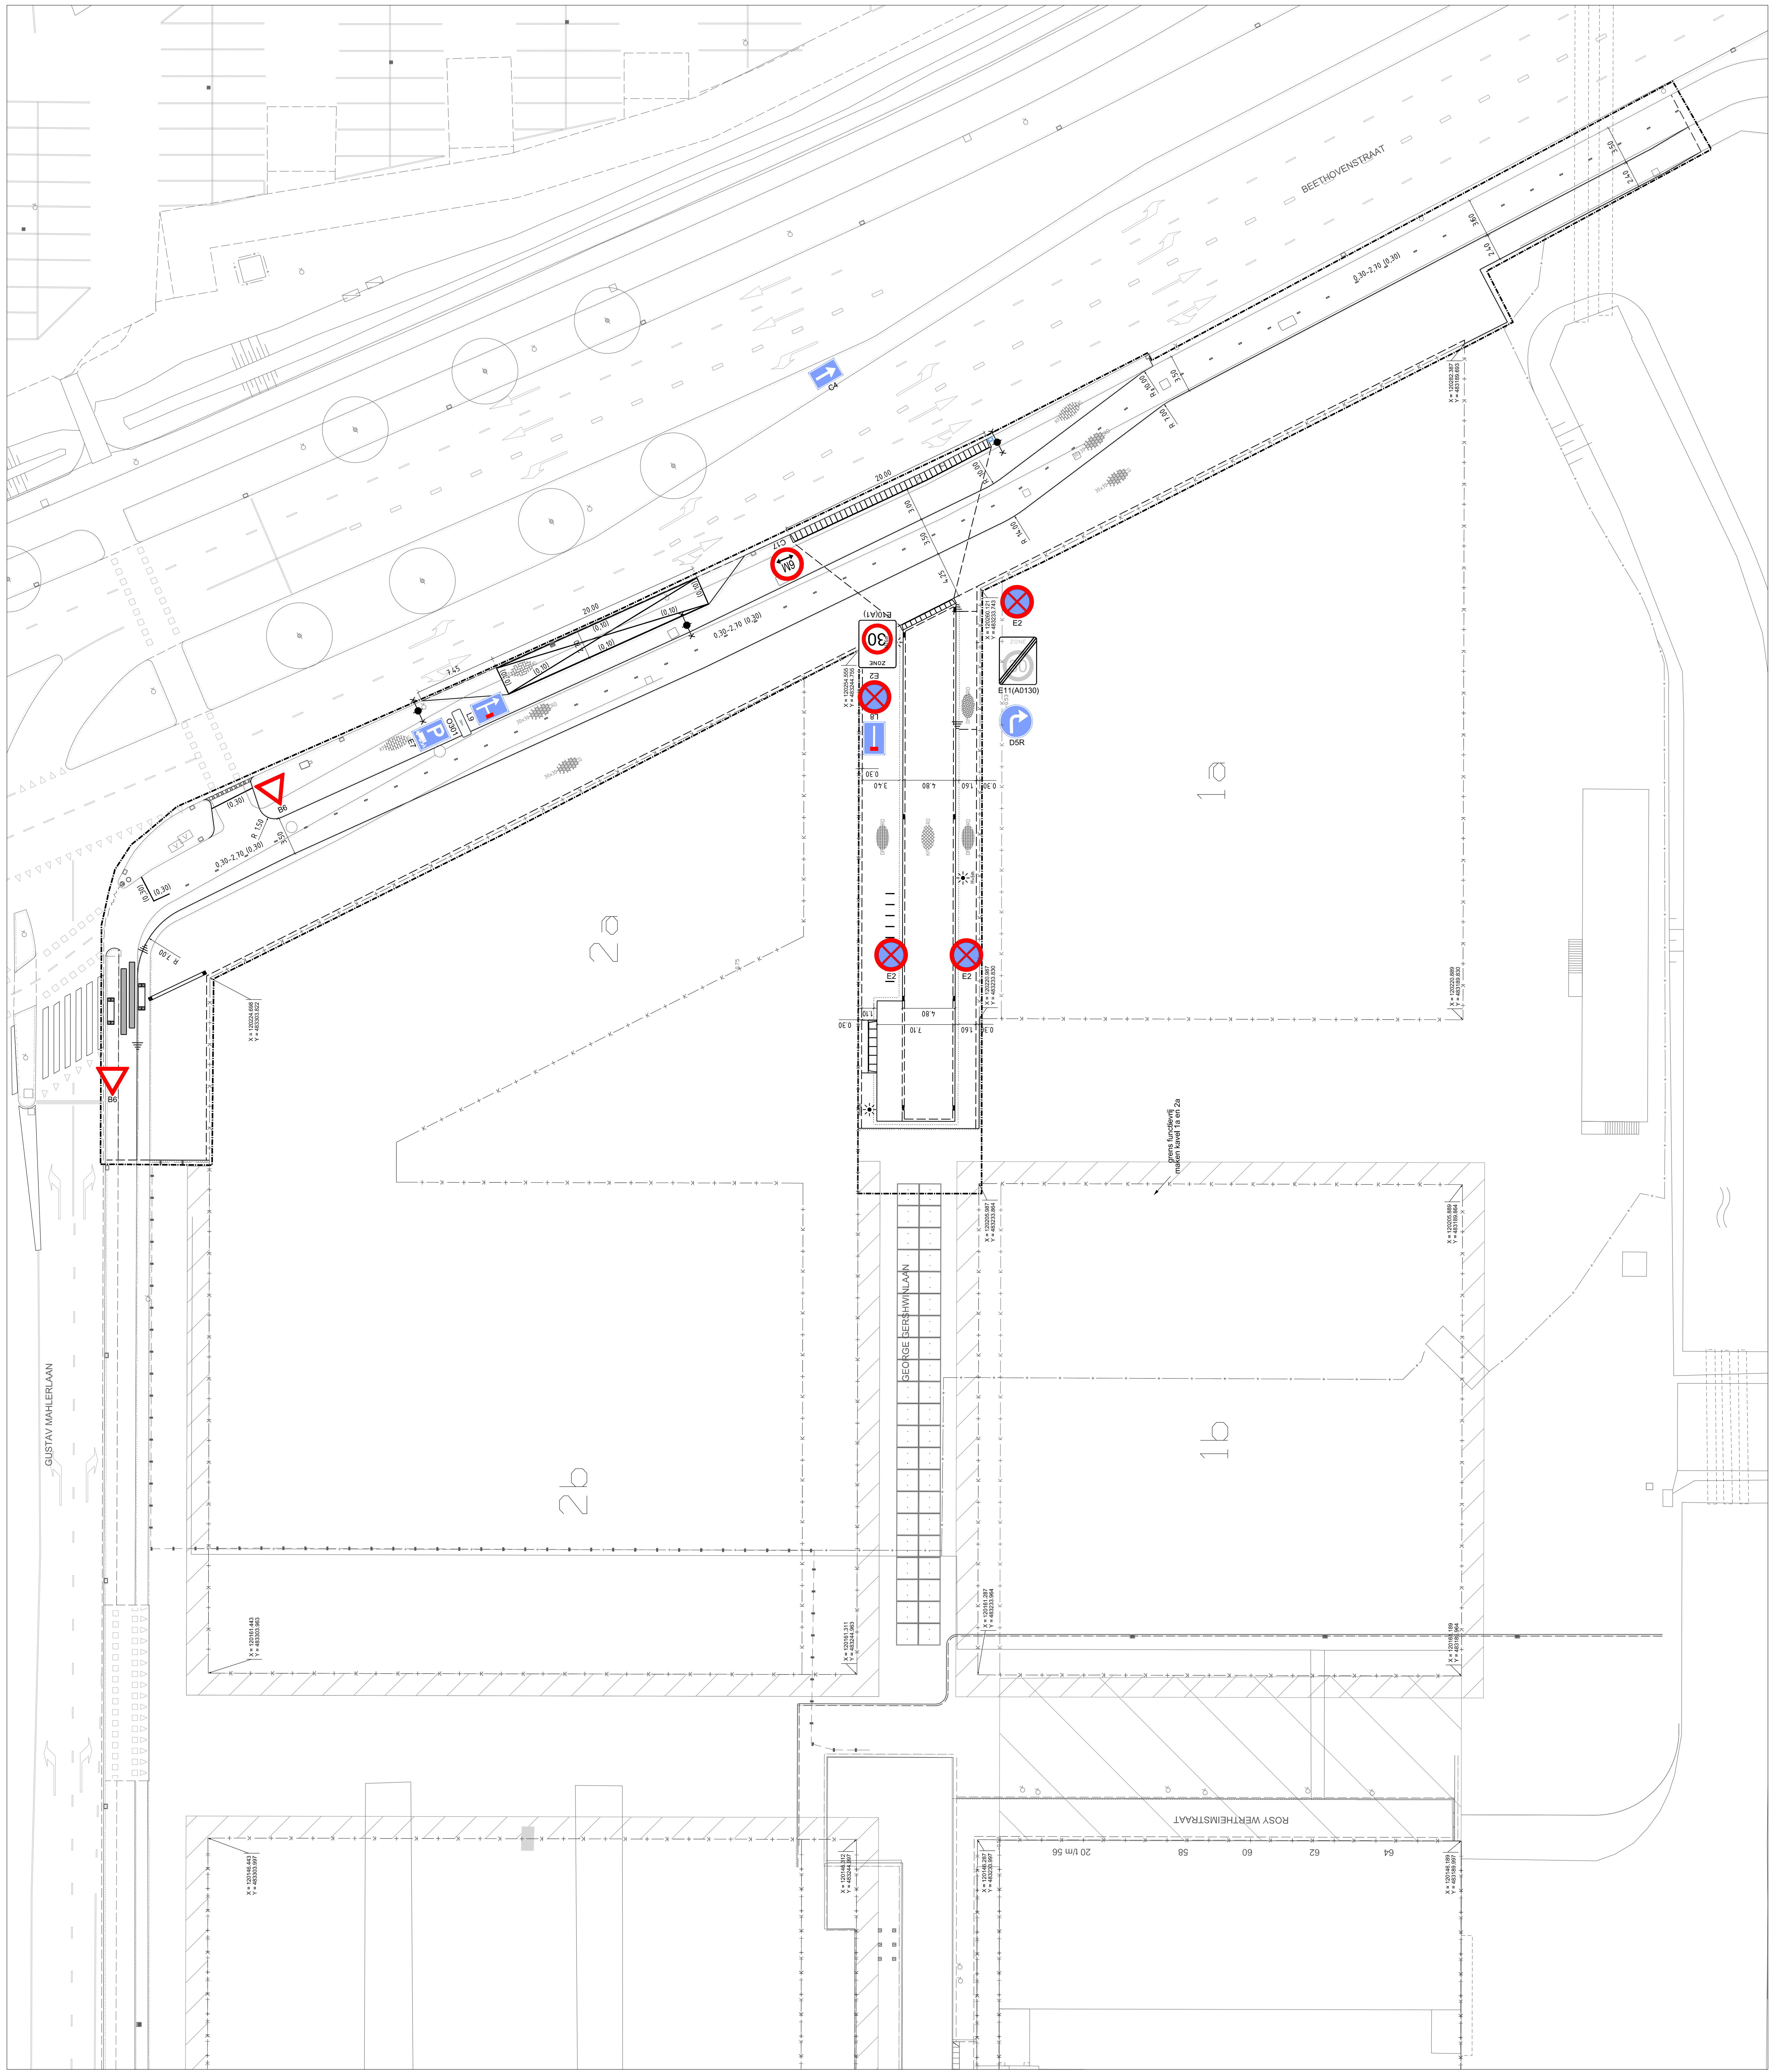

LEGENDA

maten in m. tenzij anders aangegeven
toegematen in m. tov N.A.P.

Bestaande materia

- | | |
|---|---------------------------|
|  | Lichtmast |
|  | Vri-kast |
|  | Verharding betonplaat 2x2 |
|  | Materiaalgrens |
|  | Grens kadastraal |

Aan te brengen materialen

- | | |
|--|--------------------------------------|
| | Fritsen |
| | Lichtnaast dubbele uithouder |
| | Lichtnaast enkele uithouder |
| | Hwa staalkoel 450/300 |
| | Aanvang verlaagd bord |
| | Sbs kefirmaat eileboog kleur grijs |
| | Bss kefirmaat halfst kleur grijs |
| | Sbs dikkefaat eileboog |
| | Sbs dikkefaat halfst |
| | Sbs kefirmaat keper |
| | Tegel 300x300 die halfst kleur grijs |
| | Tegel 300x300 die halfst kleur rood |
| | Materialengrens |

De basisinformatie

Referentie	Omschrijving	Datum
aansl. Gershwin	Ontwerp inrit Gershwinlaan	08-2015
405334-1	inmeting Gershwin	09-2015
ondergrond 0615	ondergrond	06-2015


Ingenieursbureau

gever: Gemeente Amsterdam

Woonrijpmaken Kavel 1a en 2a (D03) inrichten

1: Nieuwe situatie

naam: PLS	Documentnr:	Profilnum: PLD
39	1	
7955-03	Aantal Edeas:	1
Tekeningnummer:	Formaat:	A0
15-02-2016	Datum:	
Goedgekeurd en vrijgegeven:	Paraf:	
Goedgekeurd en vrijgegeven:	Paraf:	
Behoort bij:	Schaal:	1:1200 1:4000
OMDP 2014-027		
Bestek		
naam: PLS		

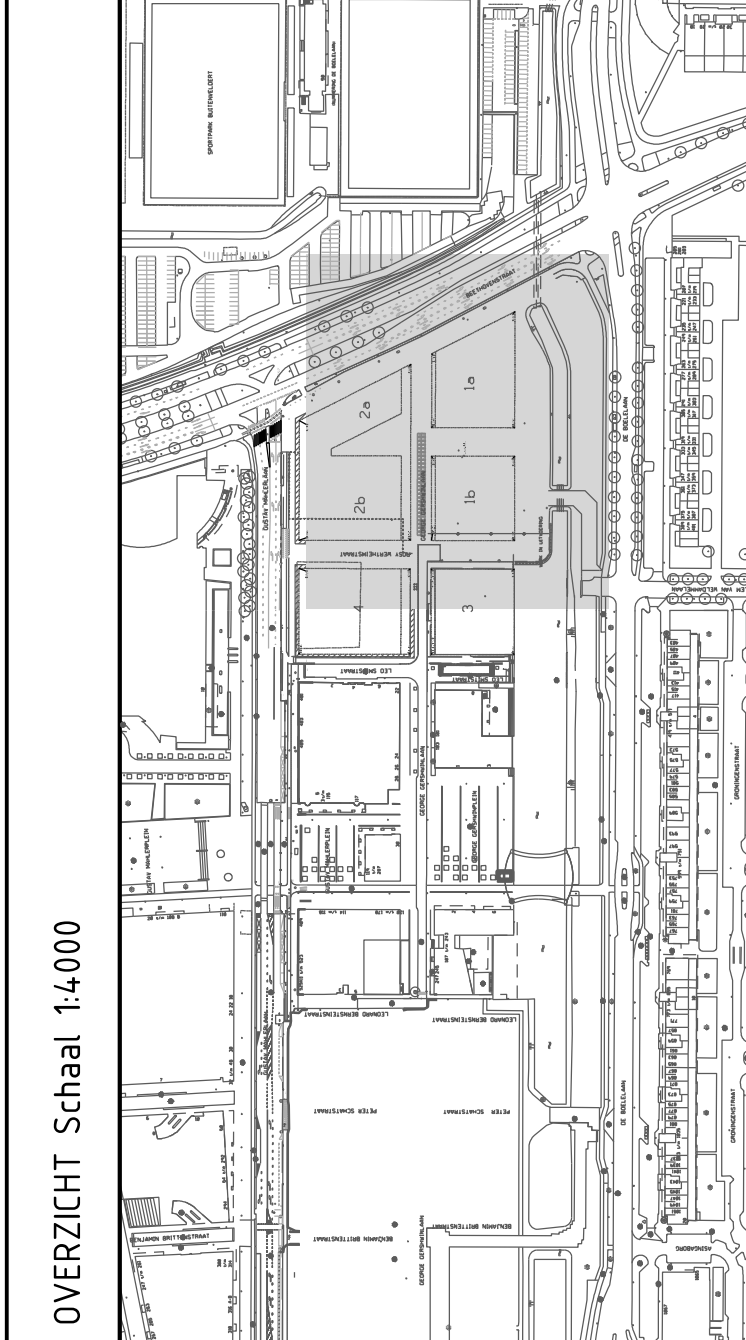

LICHT Schaal 1:4.000