


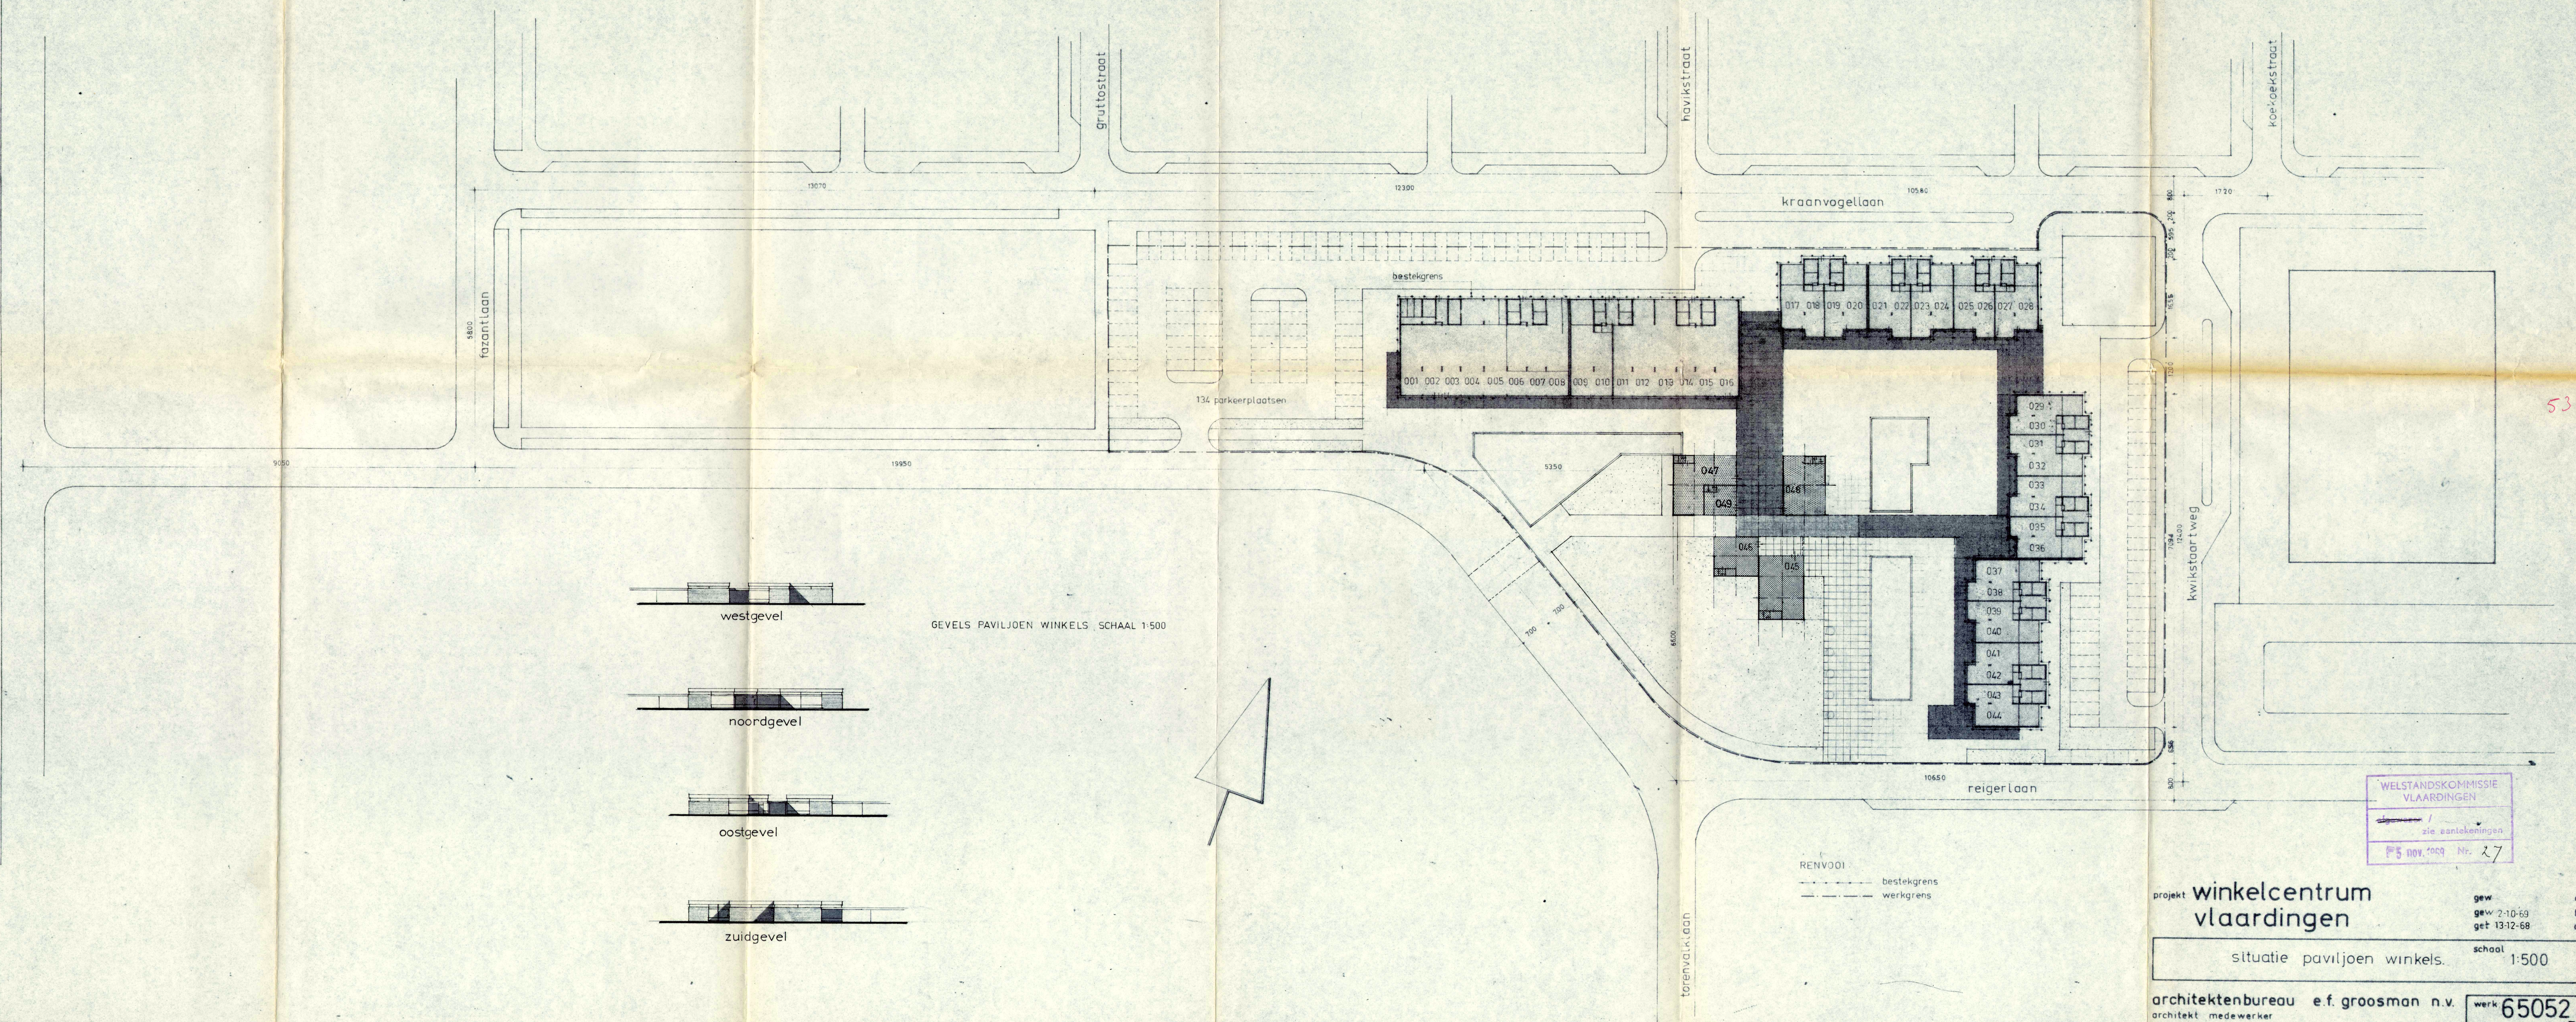

5341

WELSTANDSKOMMISSIE
VLAARDINGEN
zie aantekeningen
15 nov. 1969 Nr. 27

projekt **winkelcentrum
vlaardingen**
situatie paviljoen winkels. schaal 1:500
architektenbureau **e.f. groosman n.v.** werk **65052**
architekt medewerker tek **1B**
keerweer 1 rotterdam - 2 telefoon 010 - 13 47 95