



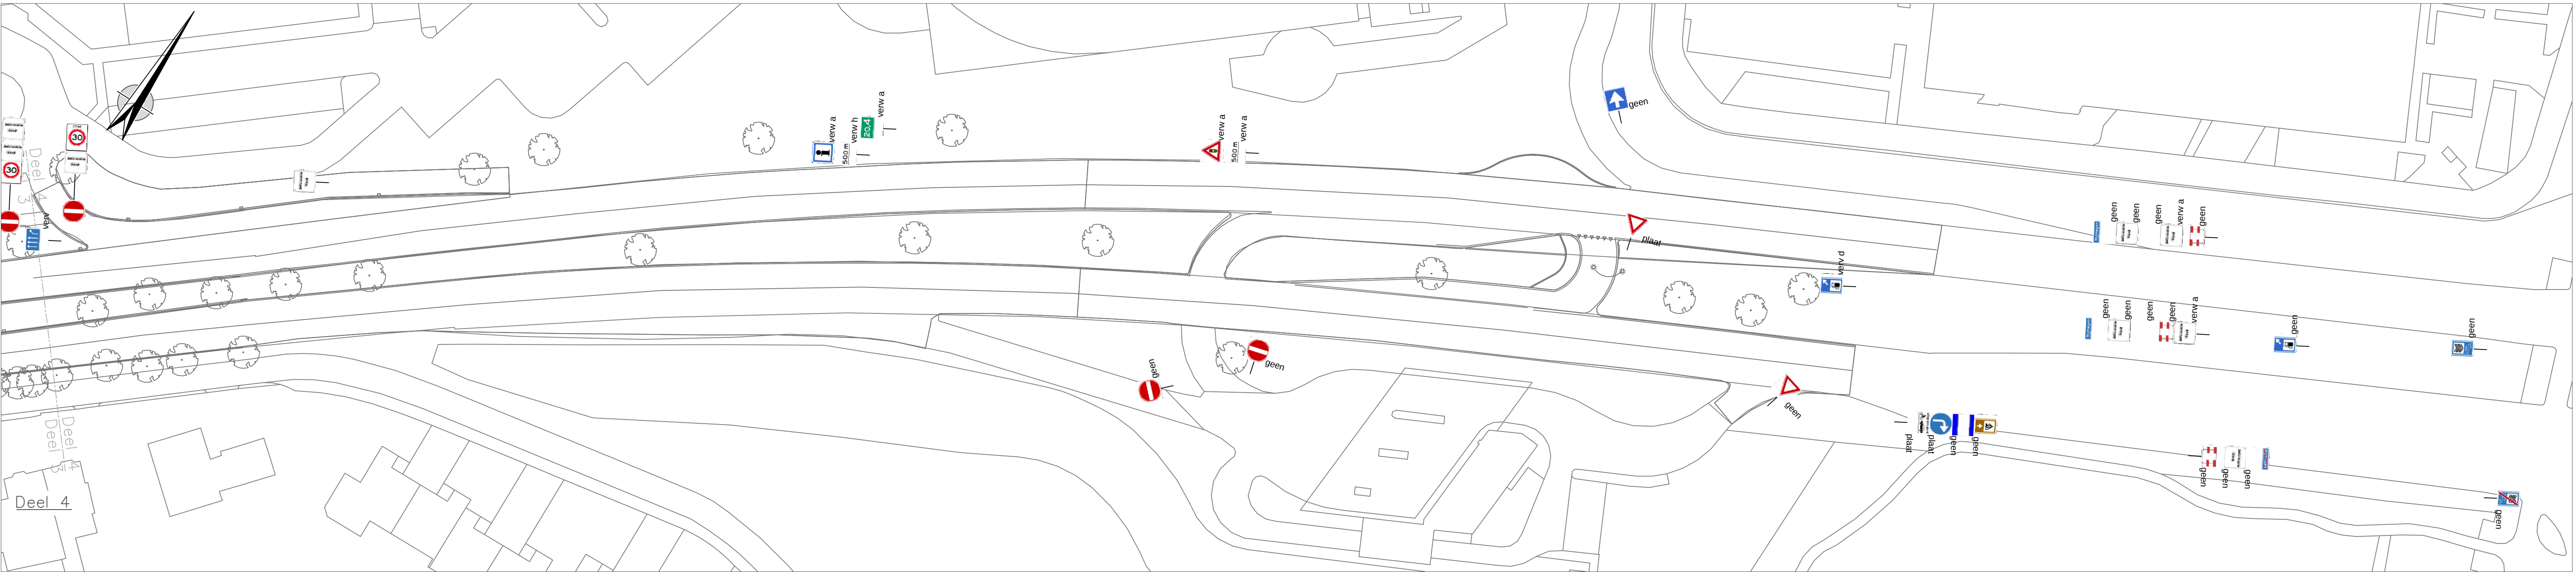

Legenda

geen	Geen maatregel	verw h	Verwijderen - hergebruik
verv	Vervangen	verw a	Verwijderen - afvoeren
verv d	Vervangen door	snoe	Groen snoeien
verpl h	Verplaatsen en hergebruik bord	herp n	Herplaatsen - nieuw bord
verpl v	Verplaatsen en vervangen	herp h	Herplaatsen - hergebruik
		plaat	Plaatsen

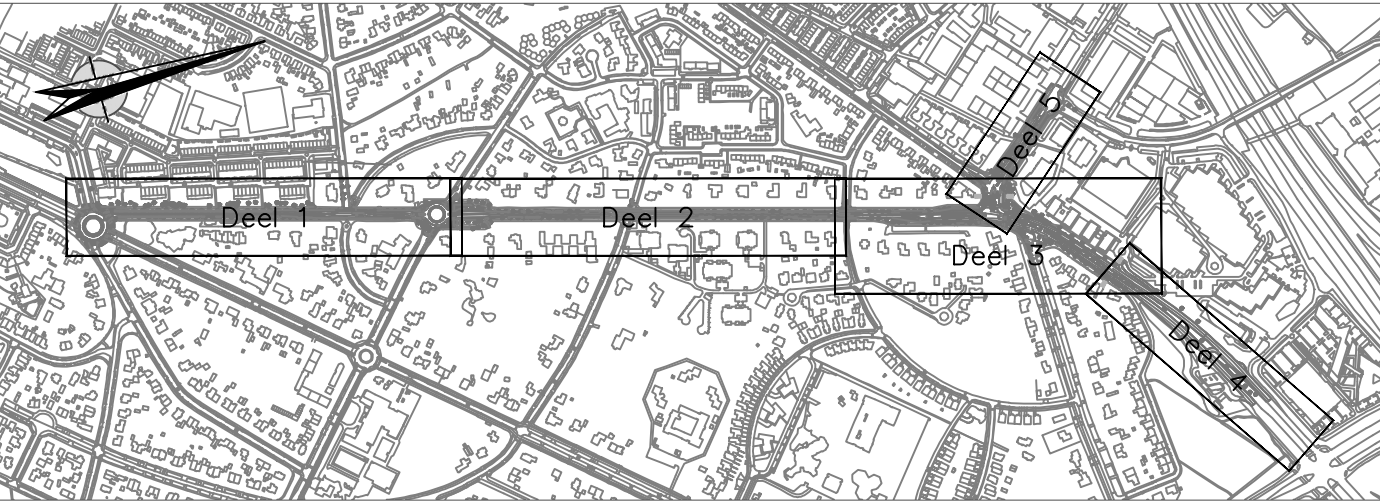

ADVIESBUREAU
ronnicobov

Opdrachtgever:
Gemeente Zeist

Titel:
Overzichtskaart maatregelen borden

Datum uitgifte: 12/2017	Tekeningnummer: Boulevard	
Schaal: 1:500	2 van 2	
Projectleider: M.v.H.	Tekenaar: M.K.	Formaat: A1

pad bestand :
W: \DataService\Colo\08project\Bewerkingen\2017\2017Ronnico_Boulevard\Ver
pad plotfile :

Plantsoen 57i, 6701 AS Wageningen, tel:0317-415501,
website: www.greenpoint.nl, e-mail: info@greenpointadvies.nl