



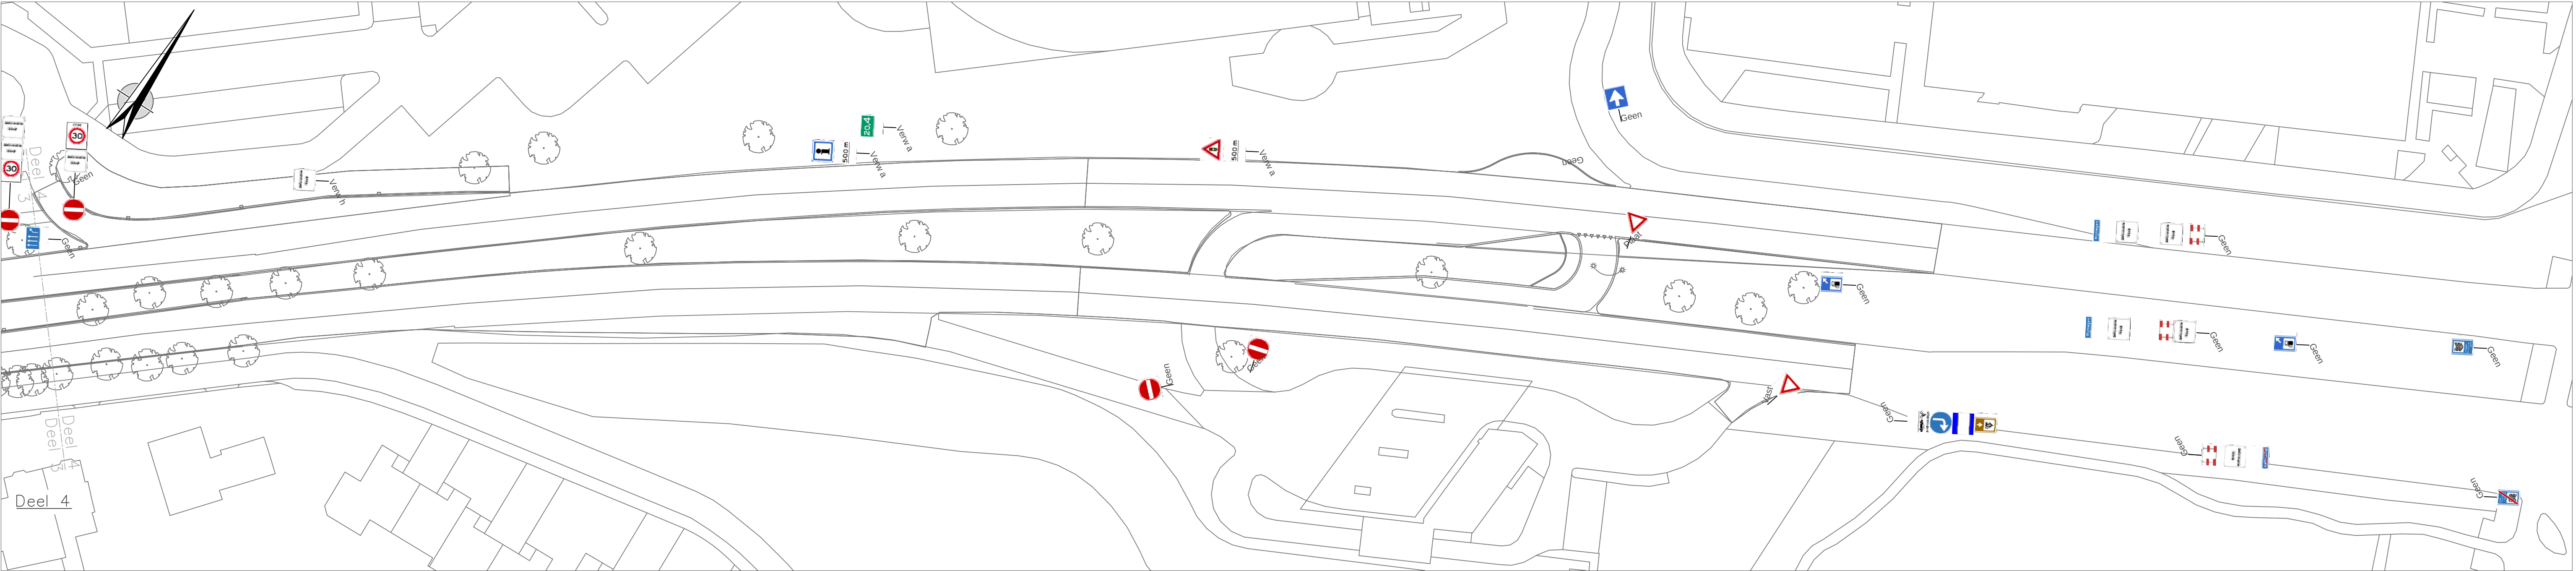

Legenda

Geen	Geen maatregel	Verw h	Verwijderen - hergebruik
Verv	Vervangen	Verw a	Verwijderen - afvoeren
Verpl	Verplaatsen	Vast	Vastzetten
Drag i	Drager inkorten	Scho	Schoonmaken
Drag v	Drager verlengen	Plaat	Plaatsen

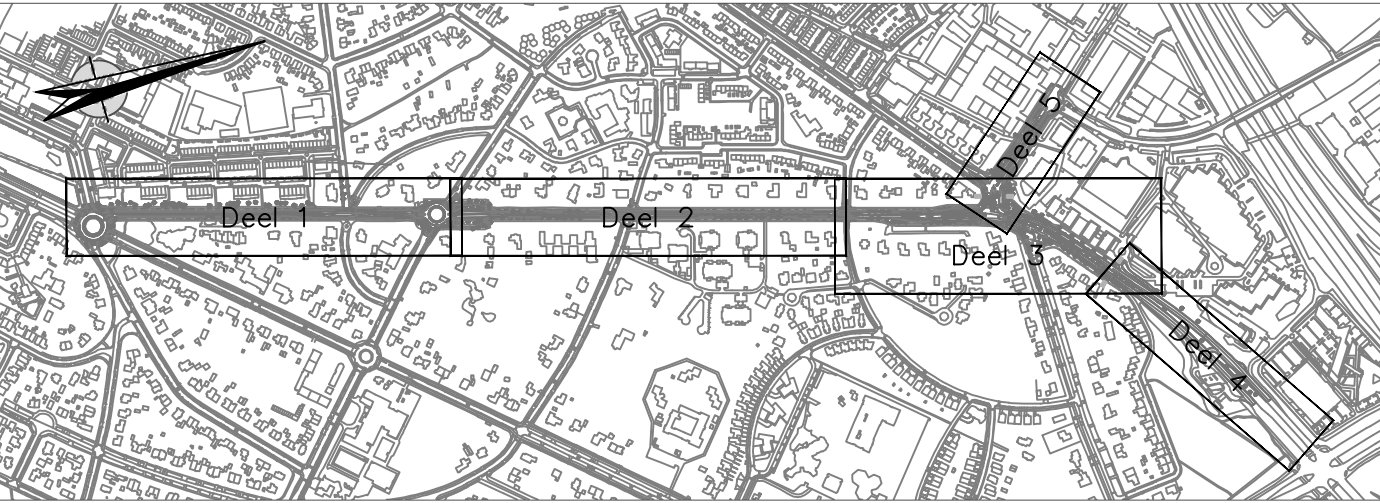

ADVIESBUREAU
ronnicobov

Opdrachtgever:
Gemeente Zeist

Titel:
Overzichtskaart maatregelen dragers

Datum uitgifte: 12/2017	Tekeningnummer: Boulevard	
Schaal: 1:500	2 van 2	
Projectleider: M.v.H.	Tekenaar: M.K.	Formaat: A1

pad bestand :
W: \DataService\Colo\08project\Bewerkingen\2017\2017Ronnico_Boulevard\Ver
pad plotfile :

Plantsoen 57i, 6701 AS Wageningen, tel:0317-415501,
website: www.greenpoint.nl, e-mail: info@greenpointadvies.nl