

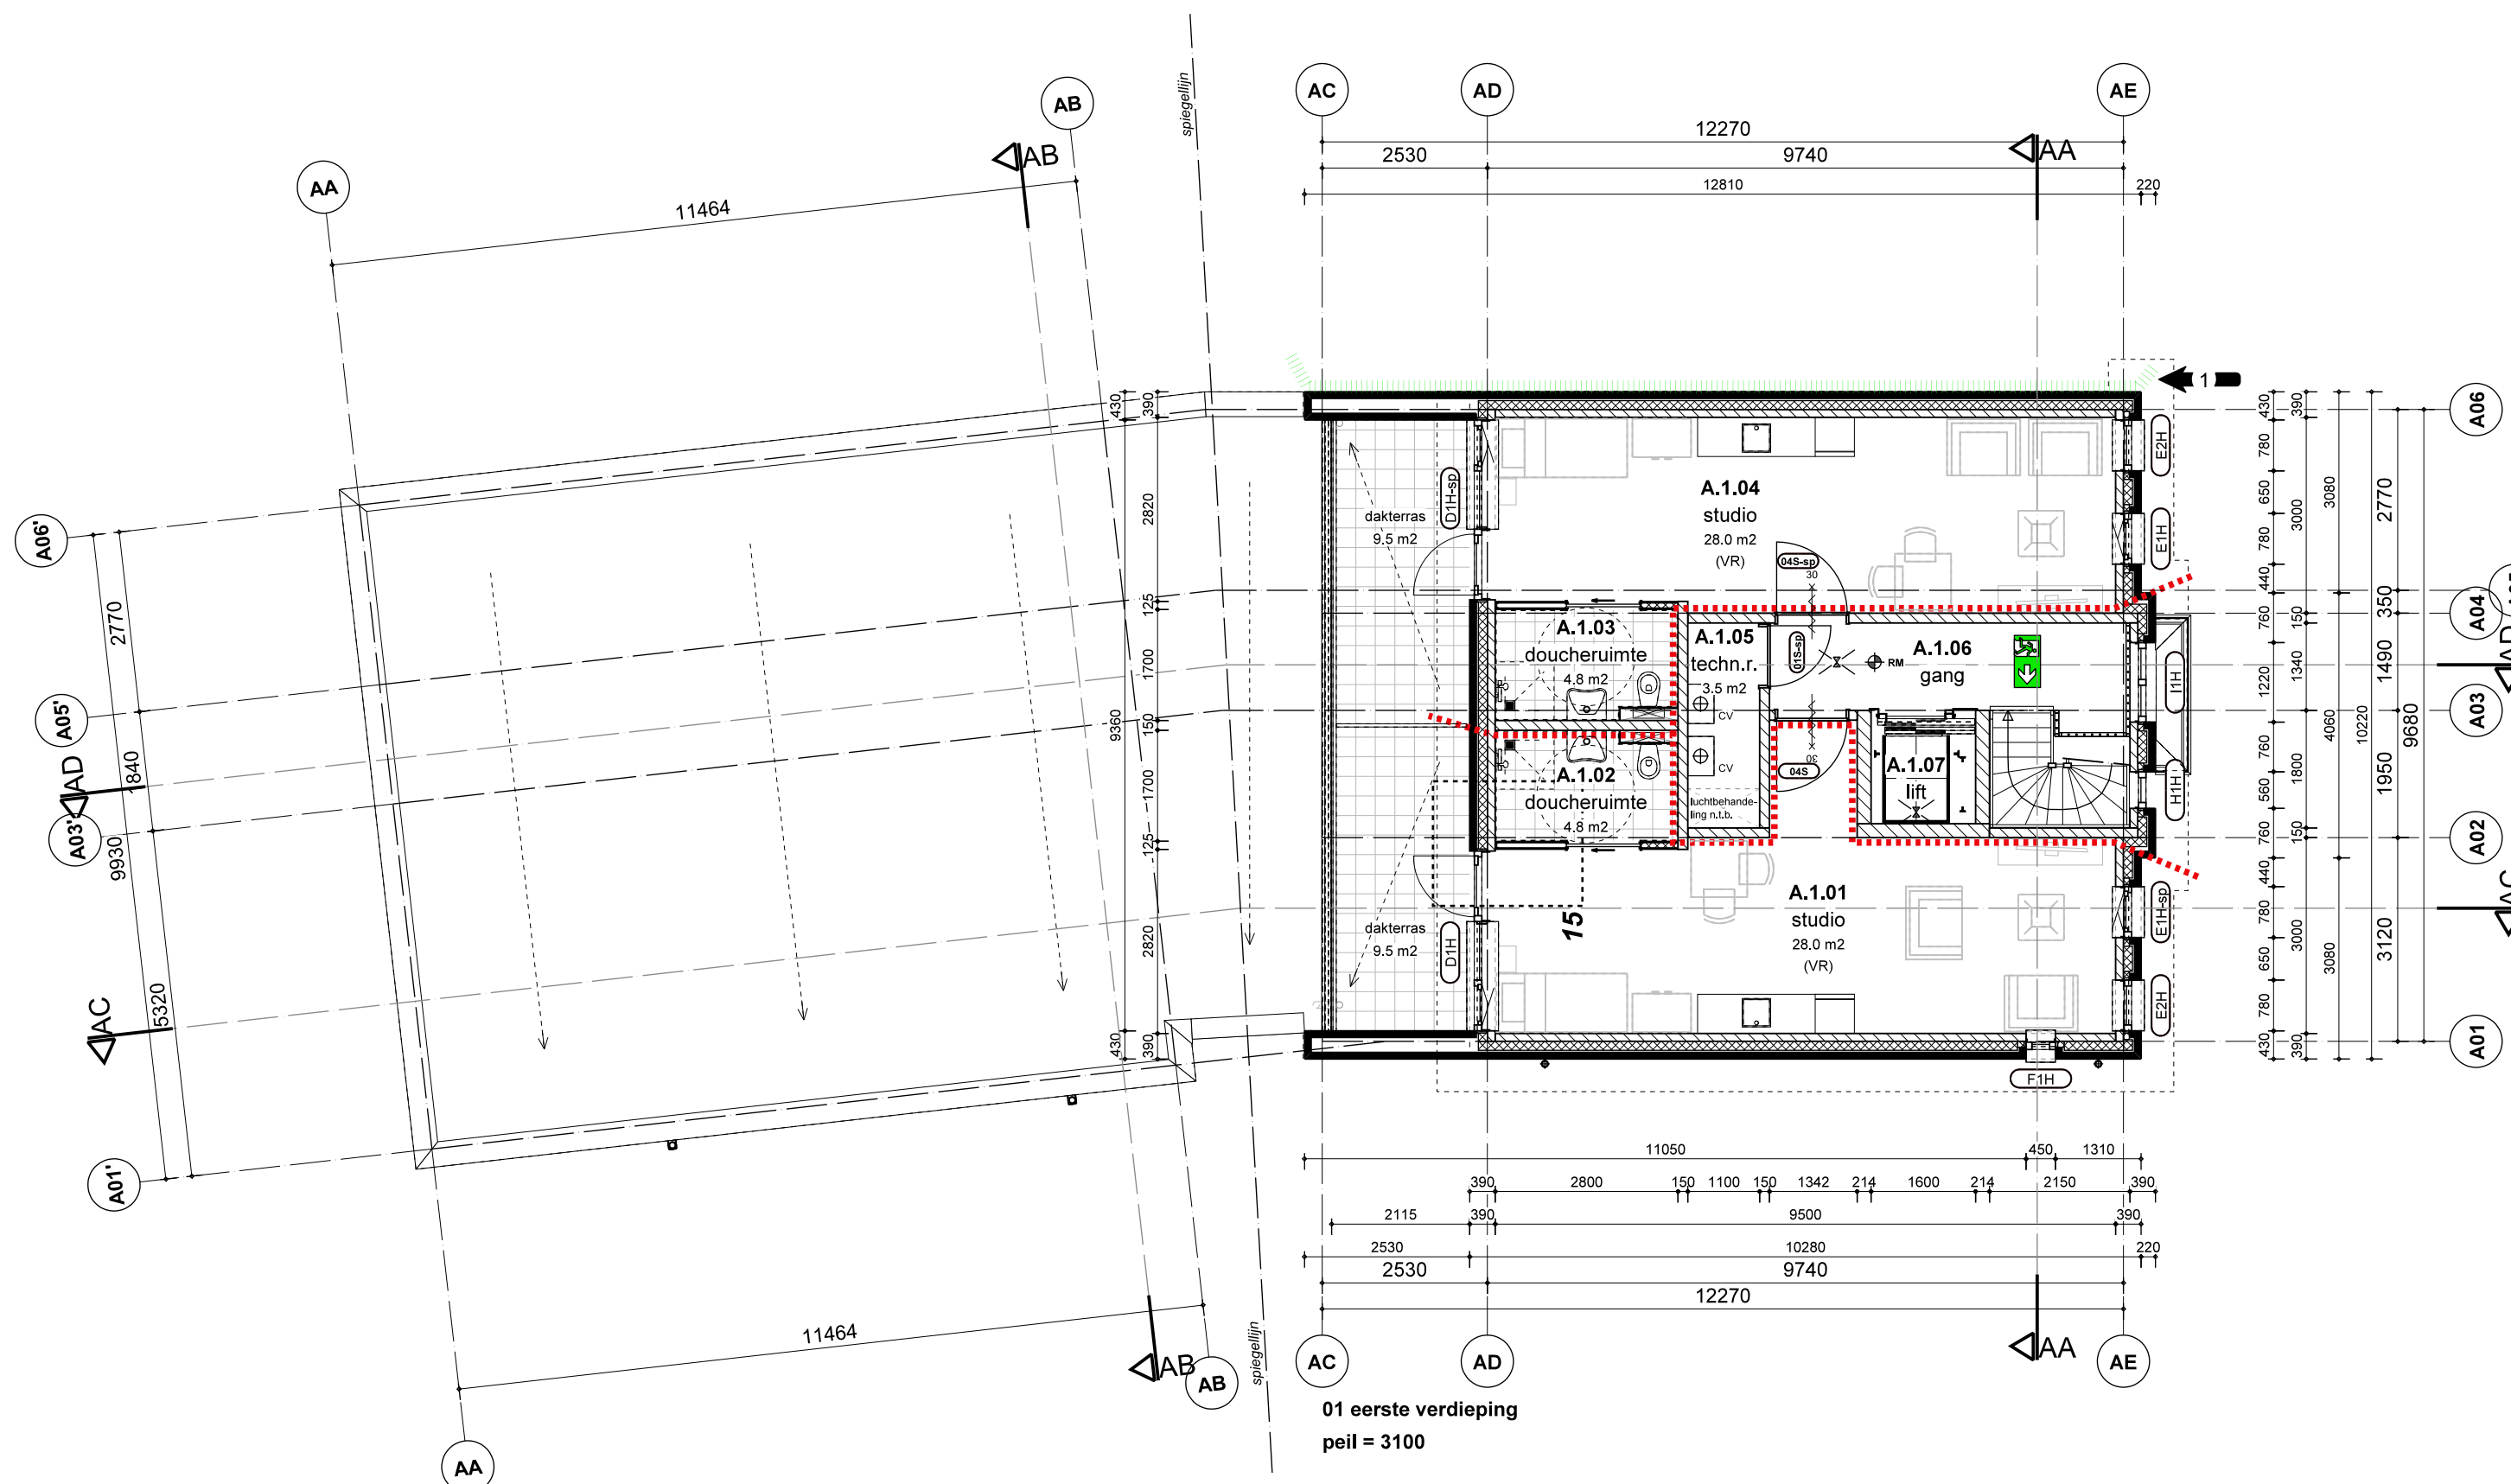
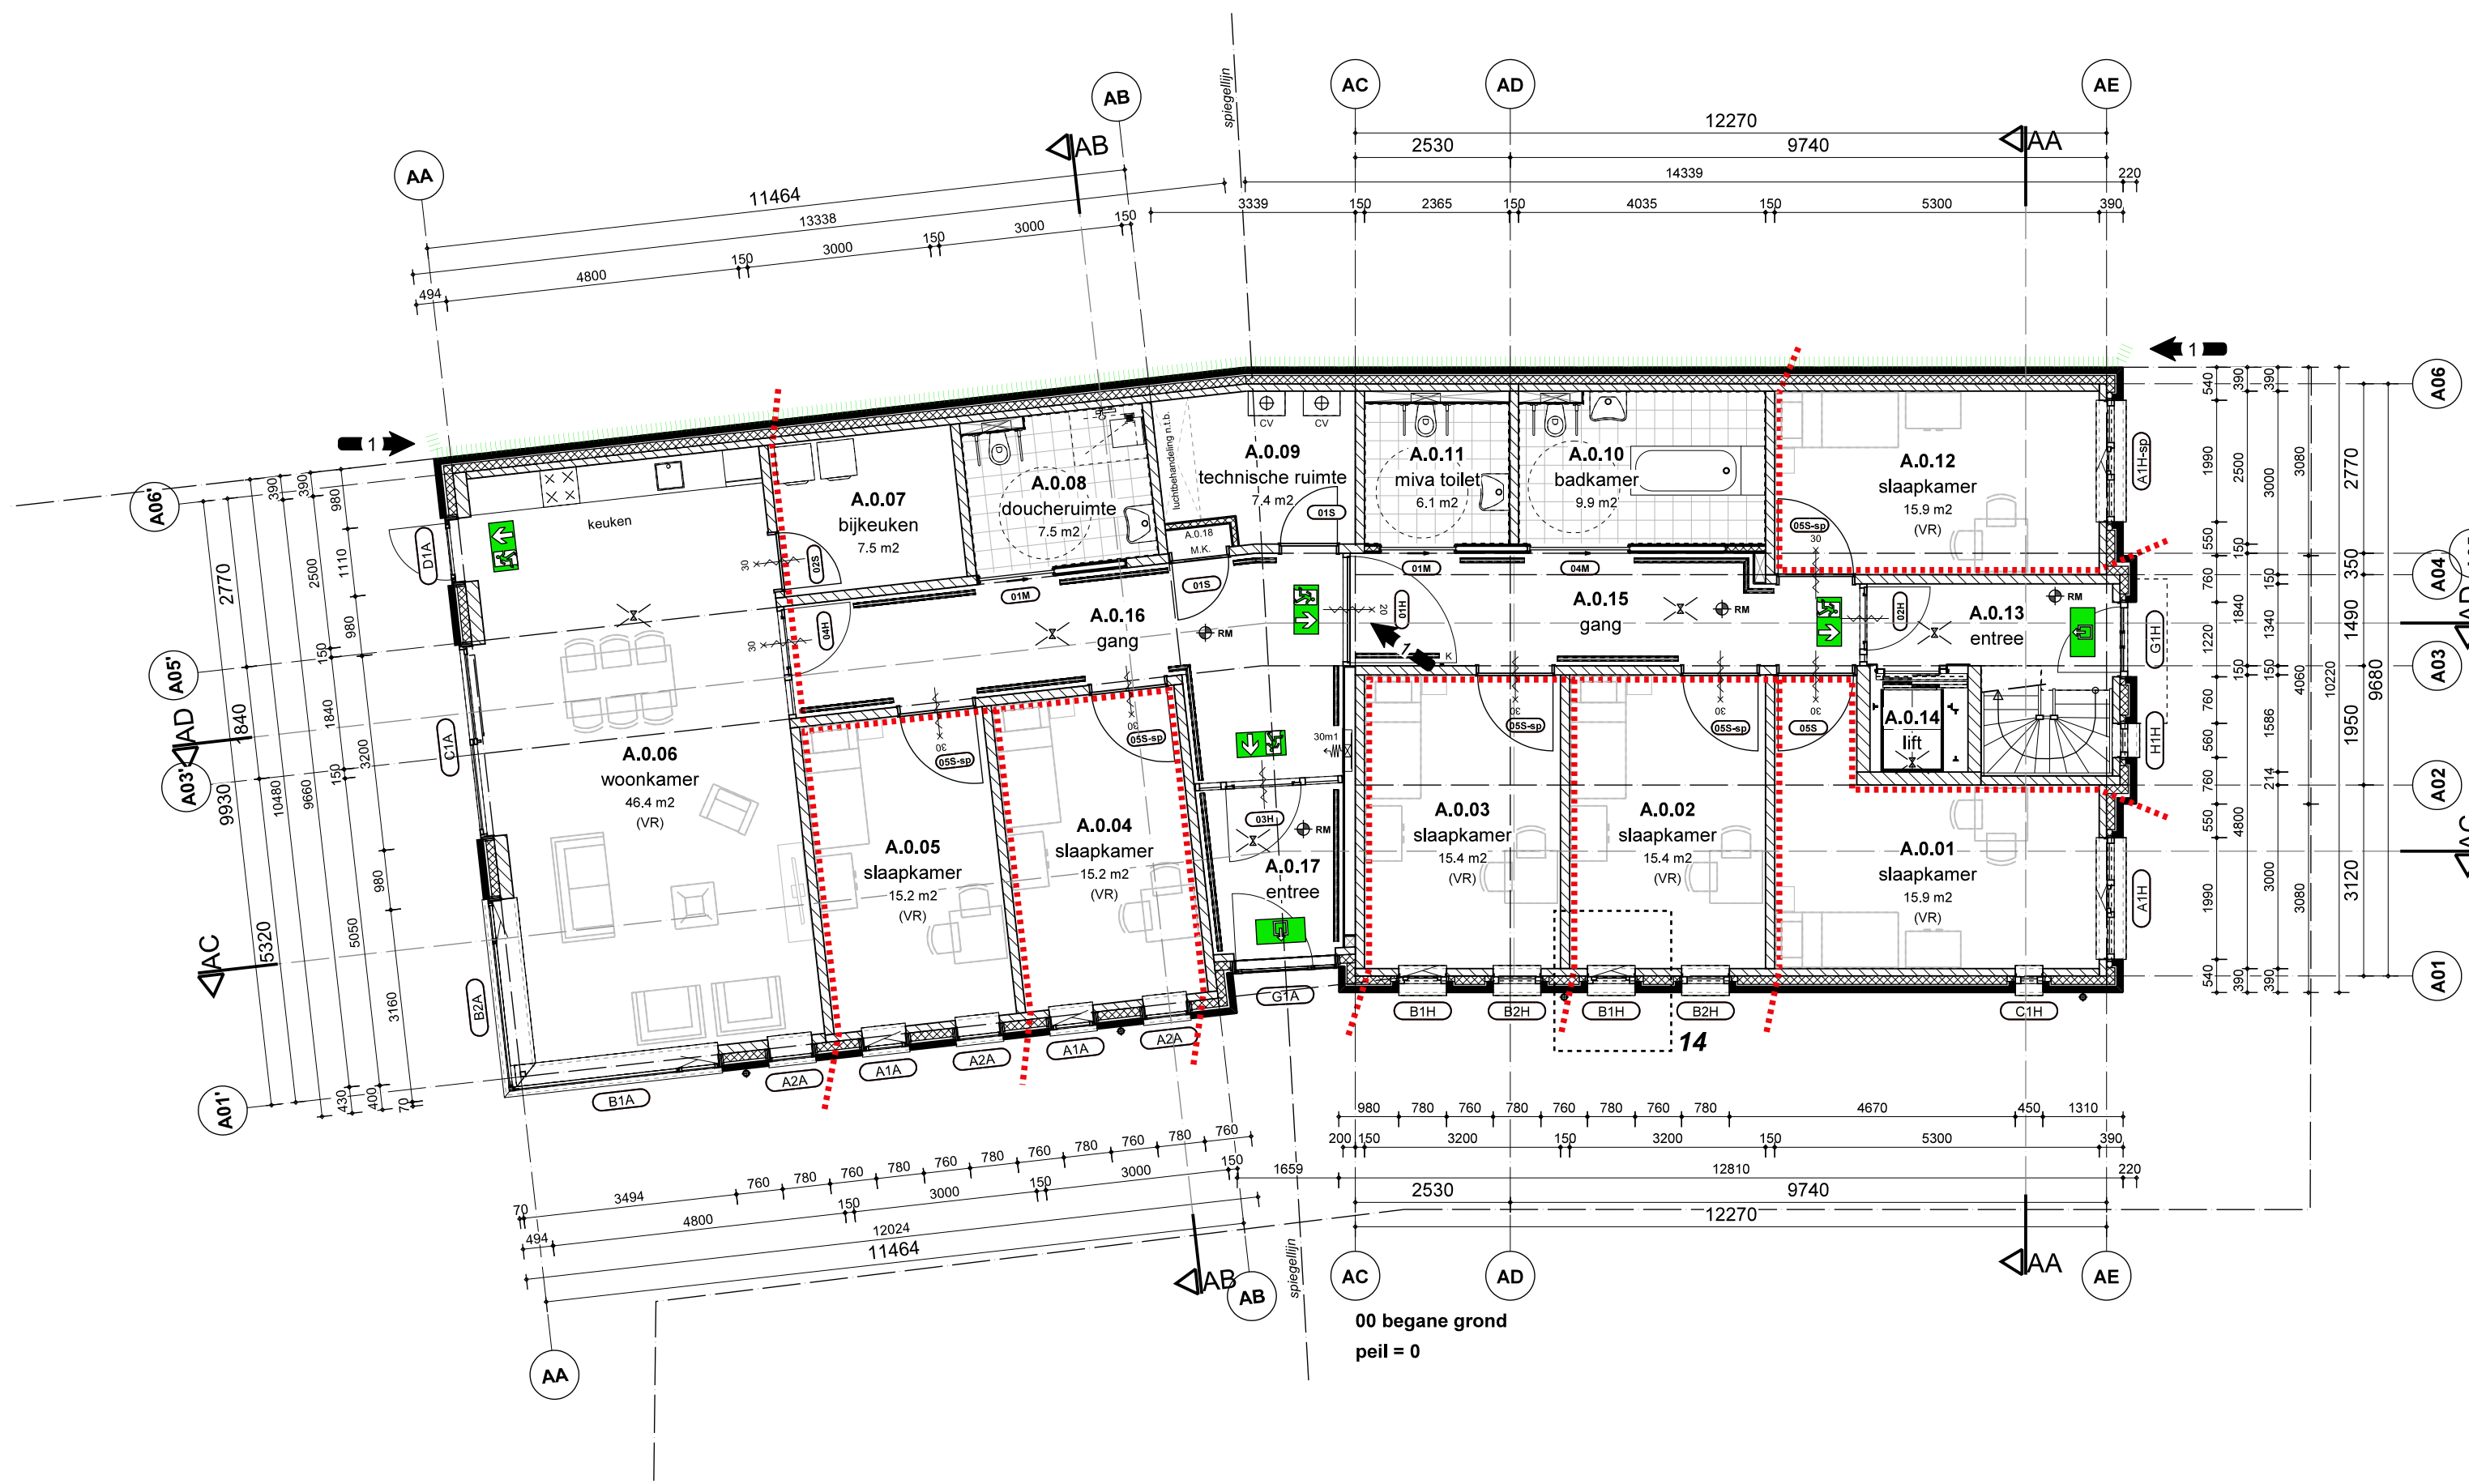
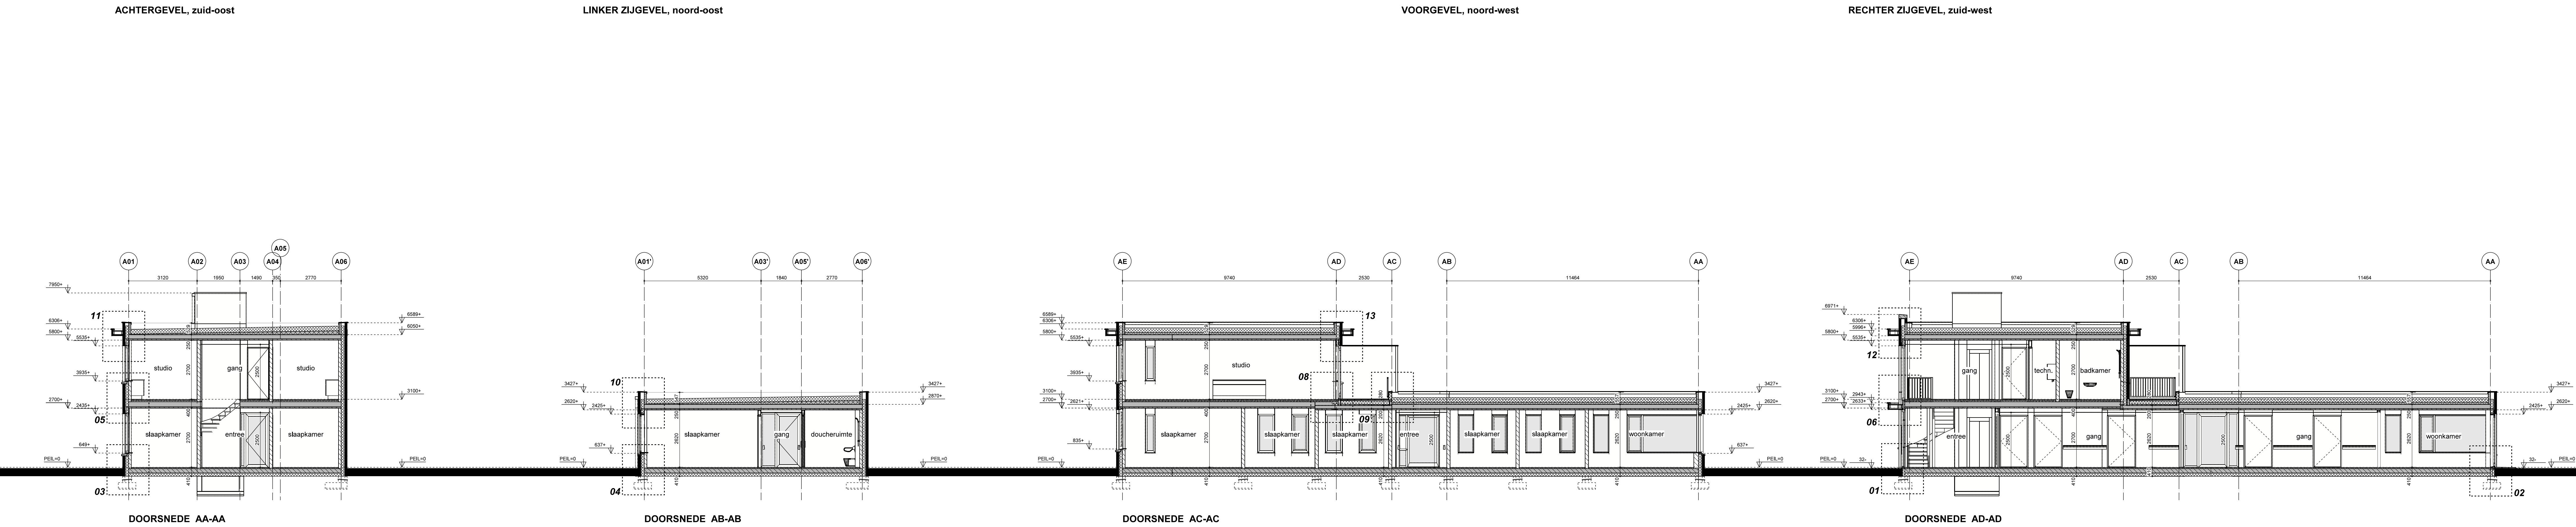


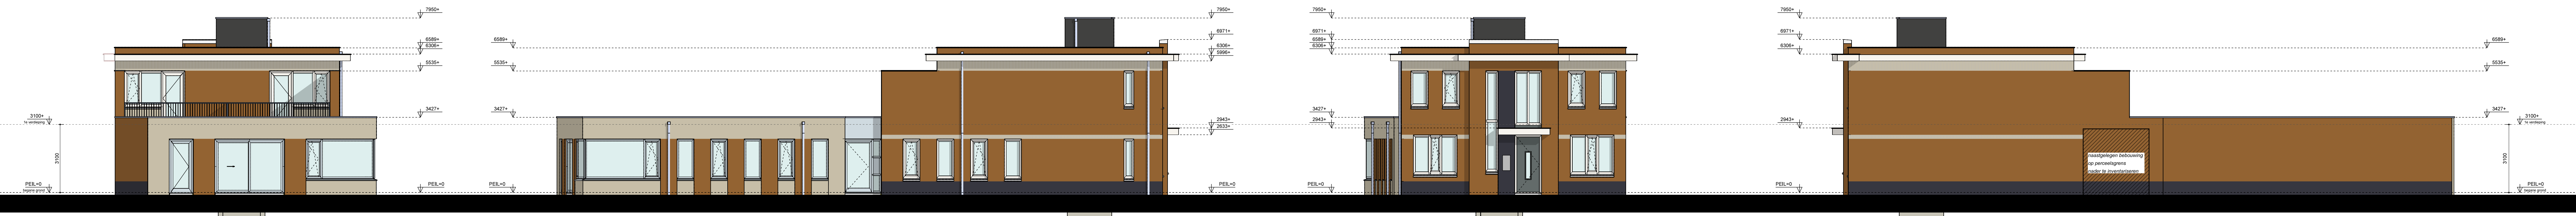

Gemeente Breda
Bijlage 4 bij besluit
2017/2667-V1
i&v

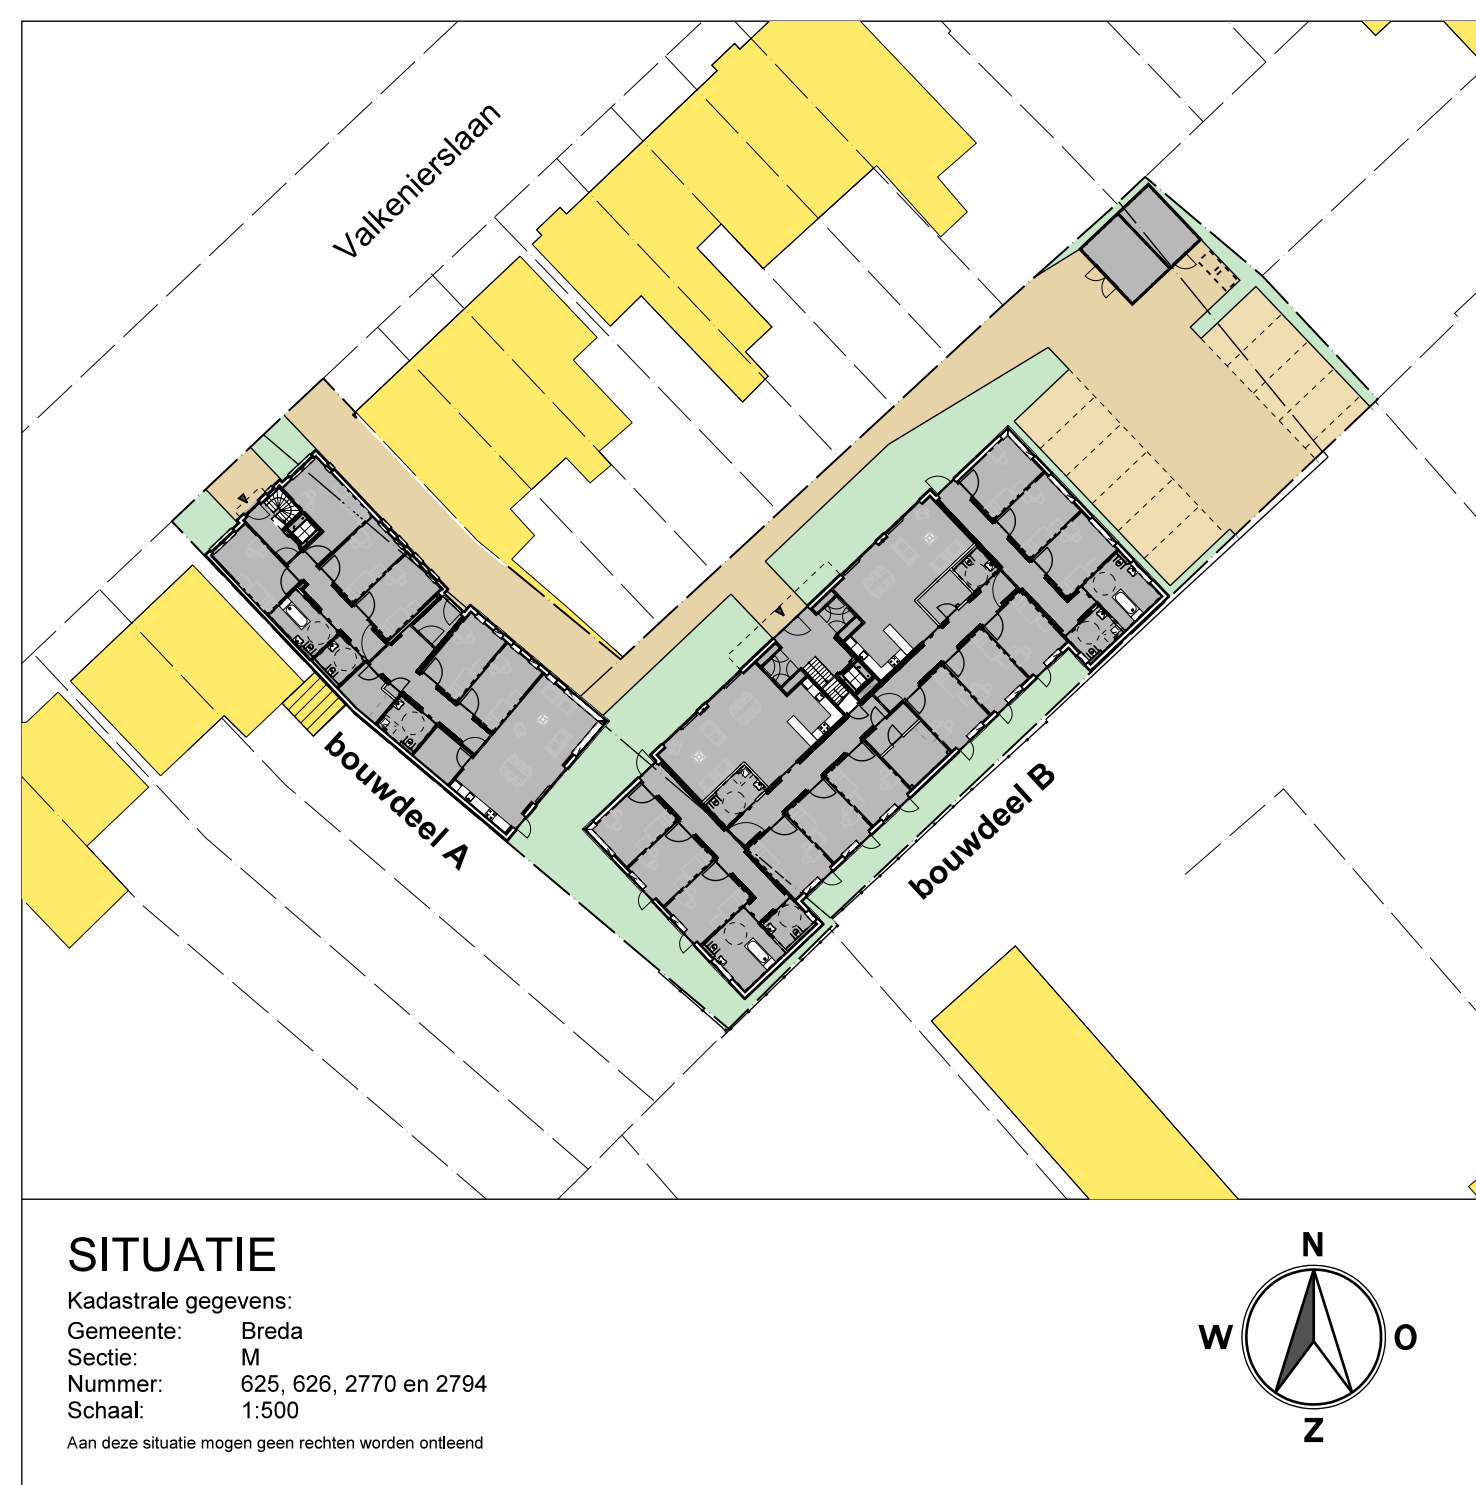

conform bouwbesluit 2012, overig:

- min. dagmaat binnendeuren 850 x 2300mm.
- trap volgens tabel 2.33
 - aandeelde > 220 mm.
 - optrede < 188 mm.
 - muurleuning bij trap 900 mm.
 - hoogte vloerafsluiting 1000 mm.
 - spijlstand < 100 mm.
- alle voor inbraak bereikbare kozijnen, ramen en deuren hebben volgens NEN 5096 een inbraakwerendheid die voldoet aan weerstandklasse 2 en voor geringen pofflekruimtek mark Vraag Wonen
- hoofdaagconstructie 60 min. WIGBO met bezwijlen
- niet ioniserende rookmelder, gekoppeld, op vaste stroom conform NEN 2555 rookmelders koppelen
- wateropname in sanitaire ruimtes volgens atdofing 3.7

- de meterkast dient voorzien te zijn van een niet afsluitbare toe- en afvoeropening voor luchtverversing volgens NEN 1067 met een capaciteit van minimaal 2dm3/s per m3.
- invoer nutsvoorzieningen (om nutsbedrijven en volgens NEN10102/68/2778
- vochtweering volgens NEN 2778
- geluidswering volgens NEN 5077/5078
- rookafvoer / beluchting volgens berekening installateur, op basis van NEN 1067/2757
- waarmotig rotering geluidswerend omkleden
- bescherming tegen ratten en muizen volgens artikel 3.68, 3.69 en 3.70.
- open stootvoegen voorzien van muiswerende roosters

RENVOL BRANDVEILIGHEID

- normale uitgang (ook voor nooduitgang)
- vluchtrichting nooduitgang linksaf
- vluchtrichting nooduitgang rechtstreeks
- ruimte v.v. noodverlichting
- ruimte v.v. rookmelder
- brandslanghangspijl + slanglengte
- 30 min brandwerende scheiding
- 30 min brandwerende scheiding
- xx min. wdbto
- deur xx min. wdbto + zelfsluitend
- kleefmagneet

RENVOL


- gevelsteen (dilatatie vlgp opgave leverancier)
- isolatie (Rc-waarde volgens EP-berekening)
- kalkzandsteen
- gewapend beton
- prefab beton
- cementdekvloer / ongewapend beton
- cellenbeton
- lichte scheidingwand, metal-stud
- rookmelder
- hemelwaterafvoer
- c.v.
- centrale verwarming
- mechanische ventilatie
- wasmachine / wasdroger
- geleidingsbalk langs wand

versie: datum: opmerking:

0 RH	29-09-2017	aanmaak datum
A RH	12-10-2017	knopgegevens toegevoegd
B RH	01-11-2017	DEFINITIEF
C RH	15-11-2017	opm brandweer verwerkt

ALGEMEENE INFORMATIE

SITUATIE
Kadastrale gegevens:
Gemeente Breda
Sectie M
Nummer 625, 626, 2770 en 2794
Schaal 1:500
Aan deze situatie roepen geen rechten worden ontsloten

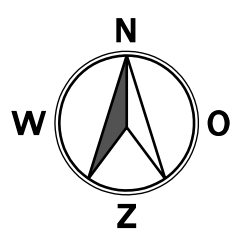

OPDRACHTGEVER: Aannemersbedrijf Van Agtmaal b.v.
Postbus 1, 4730 AA Oudenbosch

PROJECT: ontwikkeling zorgwoningen voor Koninklijke Visio aan de Valkenslaan in Breda

ONDERDEEL: technisch ontwerp
plattengronden, doorsneden en gevels bouwdeel - A

PROJECTNUMMER: 2016053
GETEKEND: RH
FORMAAT: A0
SCHAL: 1:100
DATUM: 29-09-2017
VALDING: C 15-11-2017
BLAD: TO-01
WWW.CIERARCHITECTEN.NL
BNA