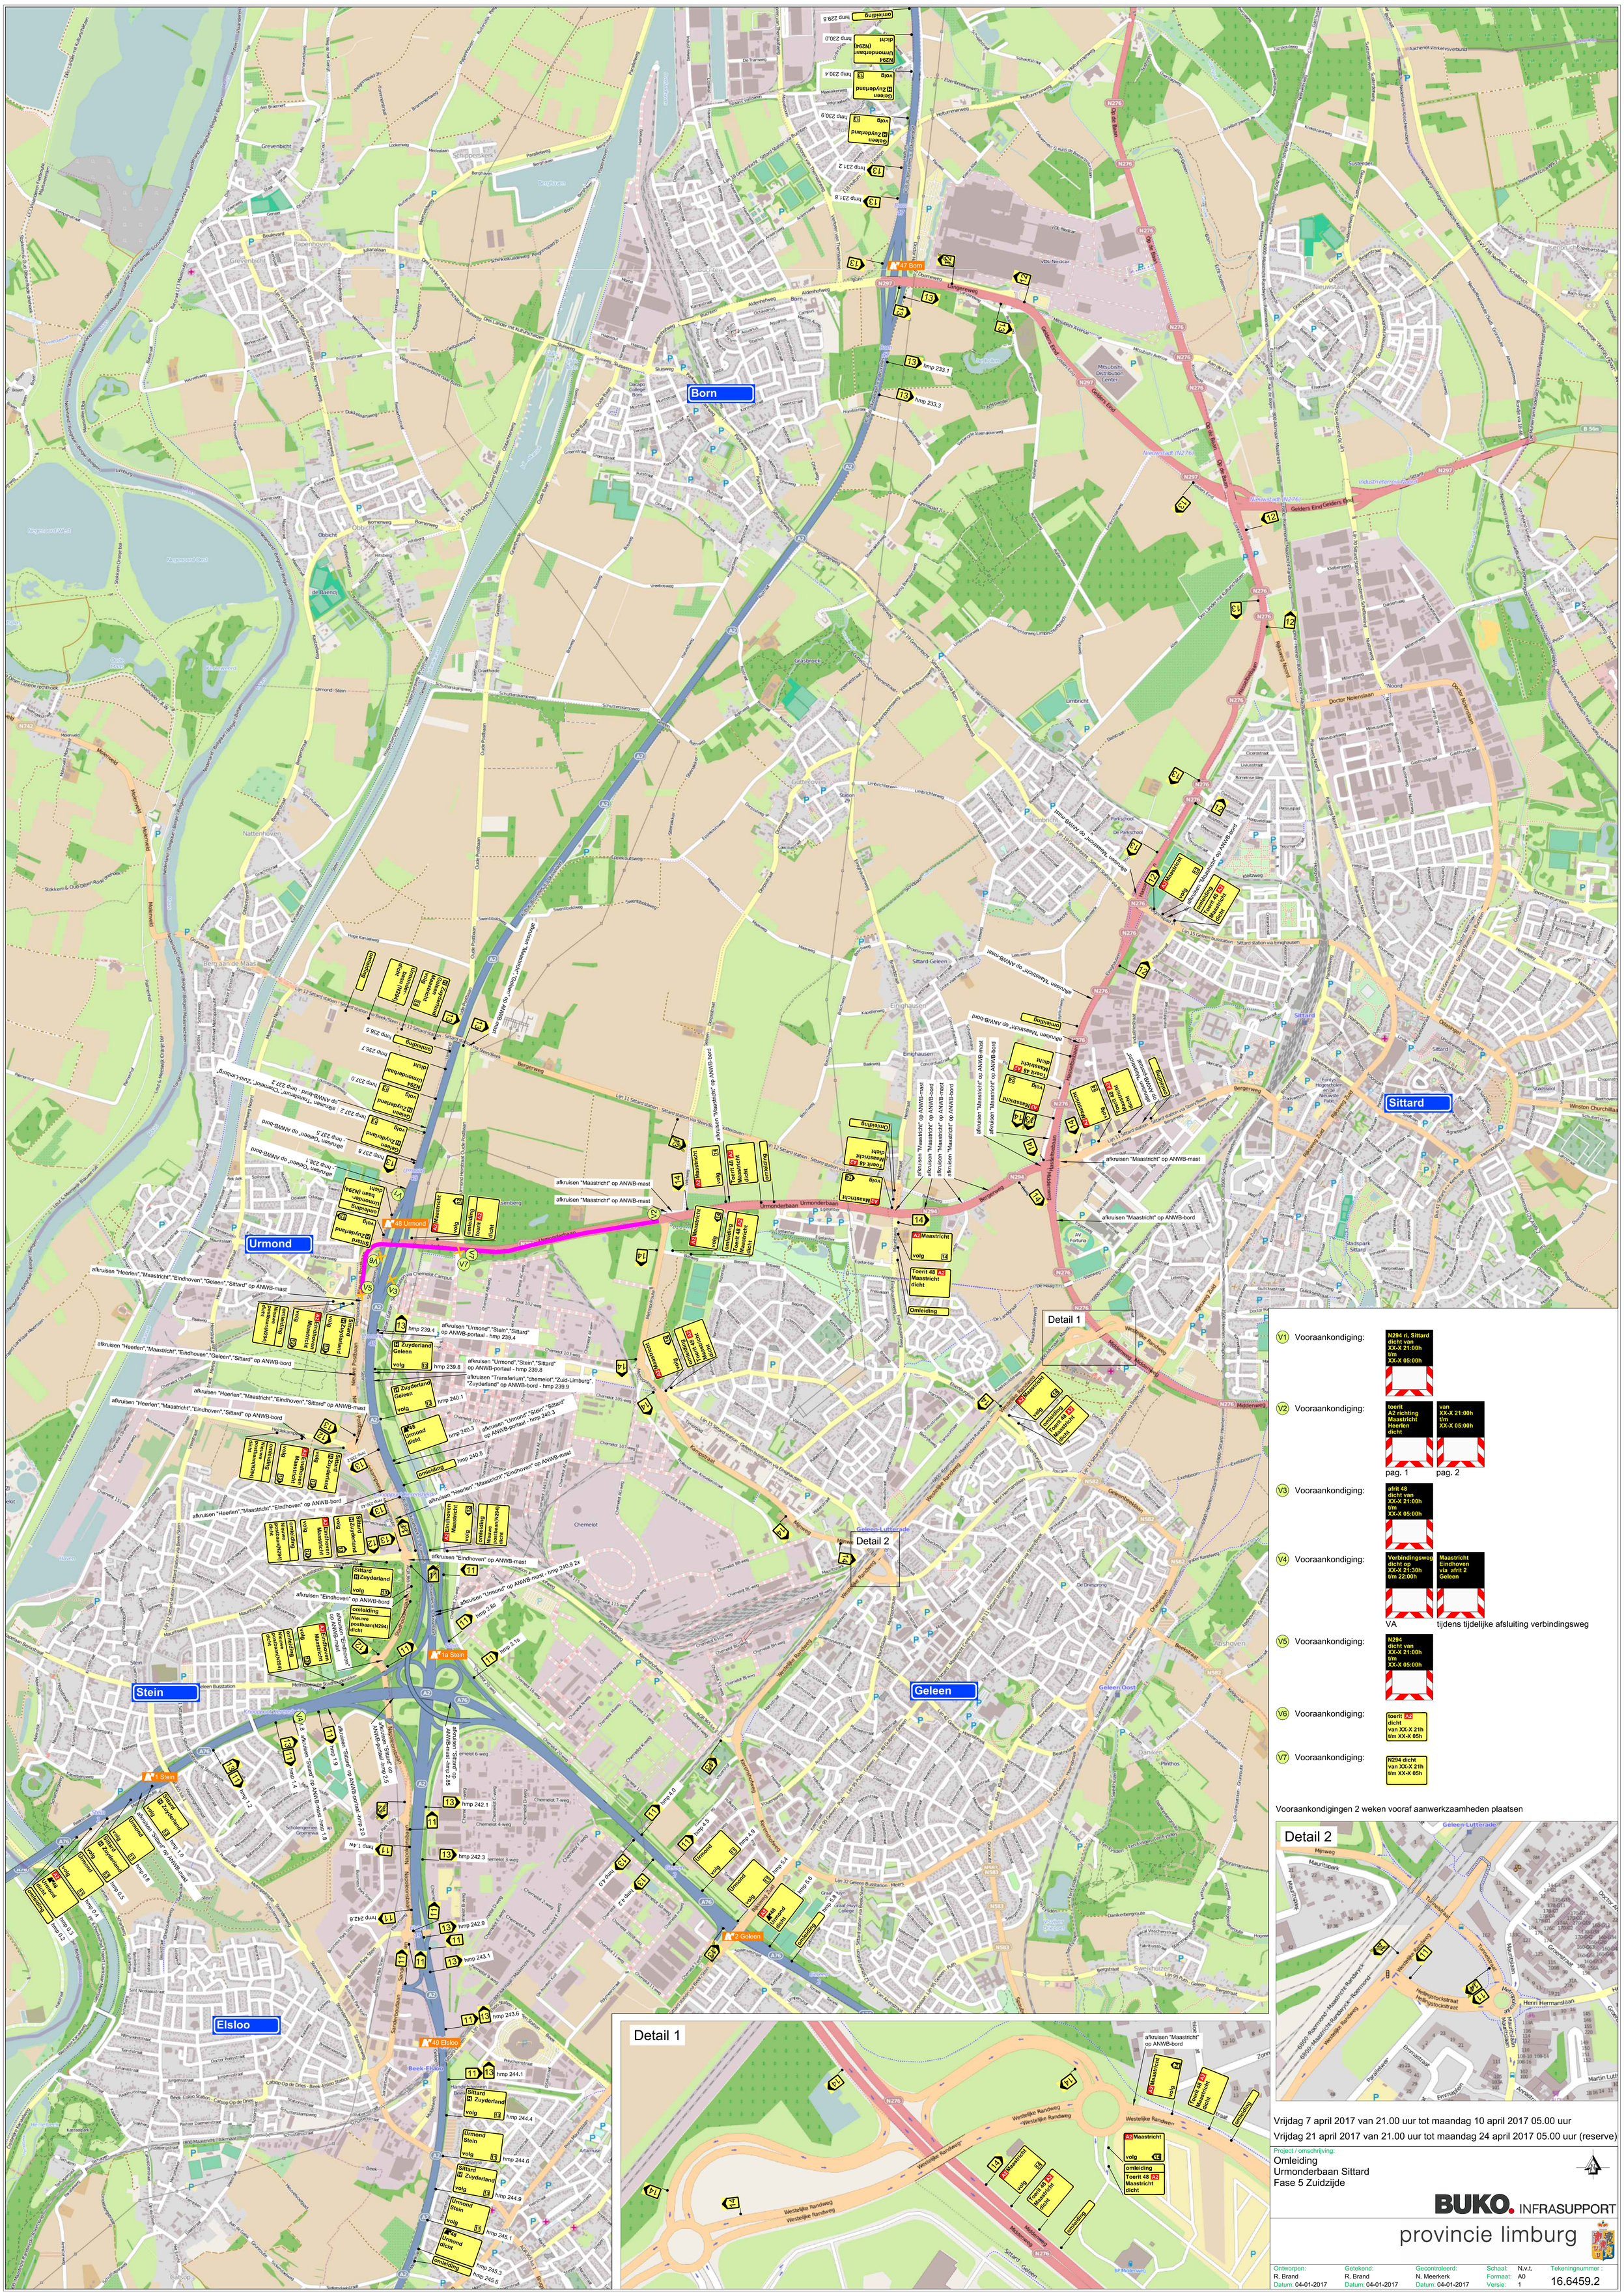
Born
Sittard
Urmond
Stein
Geleen
Elsloo
Detail 1
Detail 2
V1 Vooraankondiging:
N294 ri. Sittard dicht van XX-X 21:00h t/m XX-X 05:00h
V2 Vooraankondiging:
toerit A2 richting Maastricht Heerlen dicht
van XX-X 21:00h t/m XX-X 05:00h
pag. 1
pag. 2
V3 Vooraankondiging:
afrit 48 dicht van XX-X 21:00h t/m XX-X 05:00h
V4 Vooraankondiging:
Verbindingsweg dicht op XX-X 21:30h t/m 22:00h
Maastricht Eindhoven via afrit 2 Geleen
VA
tijdens tijdelijke afsluiting verbindingsweg
V5 Vooraankondiging:
N294 dicht van XX-X 21:00h t/m XX-X 05:00h
V6 Vooraankondiging:
toerit A2 dicht van XX-X 21h t/m XX-X 05h
V7 Vooraankondiging:
N294 dicht van XX-X 21h t/m XX-X 05h
Vooraankondigingen 2 weken vooraf aanwerkzaamheden plaatsen
Vrijdag 7 april 2017 van 21.00 uur tot maandag 10 april 2017 05.00 uur
Vrijdag 21 april 2017 van 21.00 uur tot maandag 24 april 2017 05.00 uur (reserve)
Project / omschrijving:
Omleiding
Urmonderbaan Sittard
Fase 5 Zuidzijde
BUKO. INFRASUPPORT
provincie limburg
Ontworpen: R. Brand Datum: 04-01-2017
Getekend: R. Brand Datum: 04-01-2017
Gecontroleerd: N. Meerkerk Datum: 04-01-2017
Schaal: N.v.t.
Formaat: A0
Versie: 1
Tekeningnummer: 16.6459.2