


Afzetting tijdens nacht

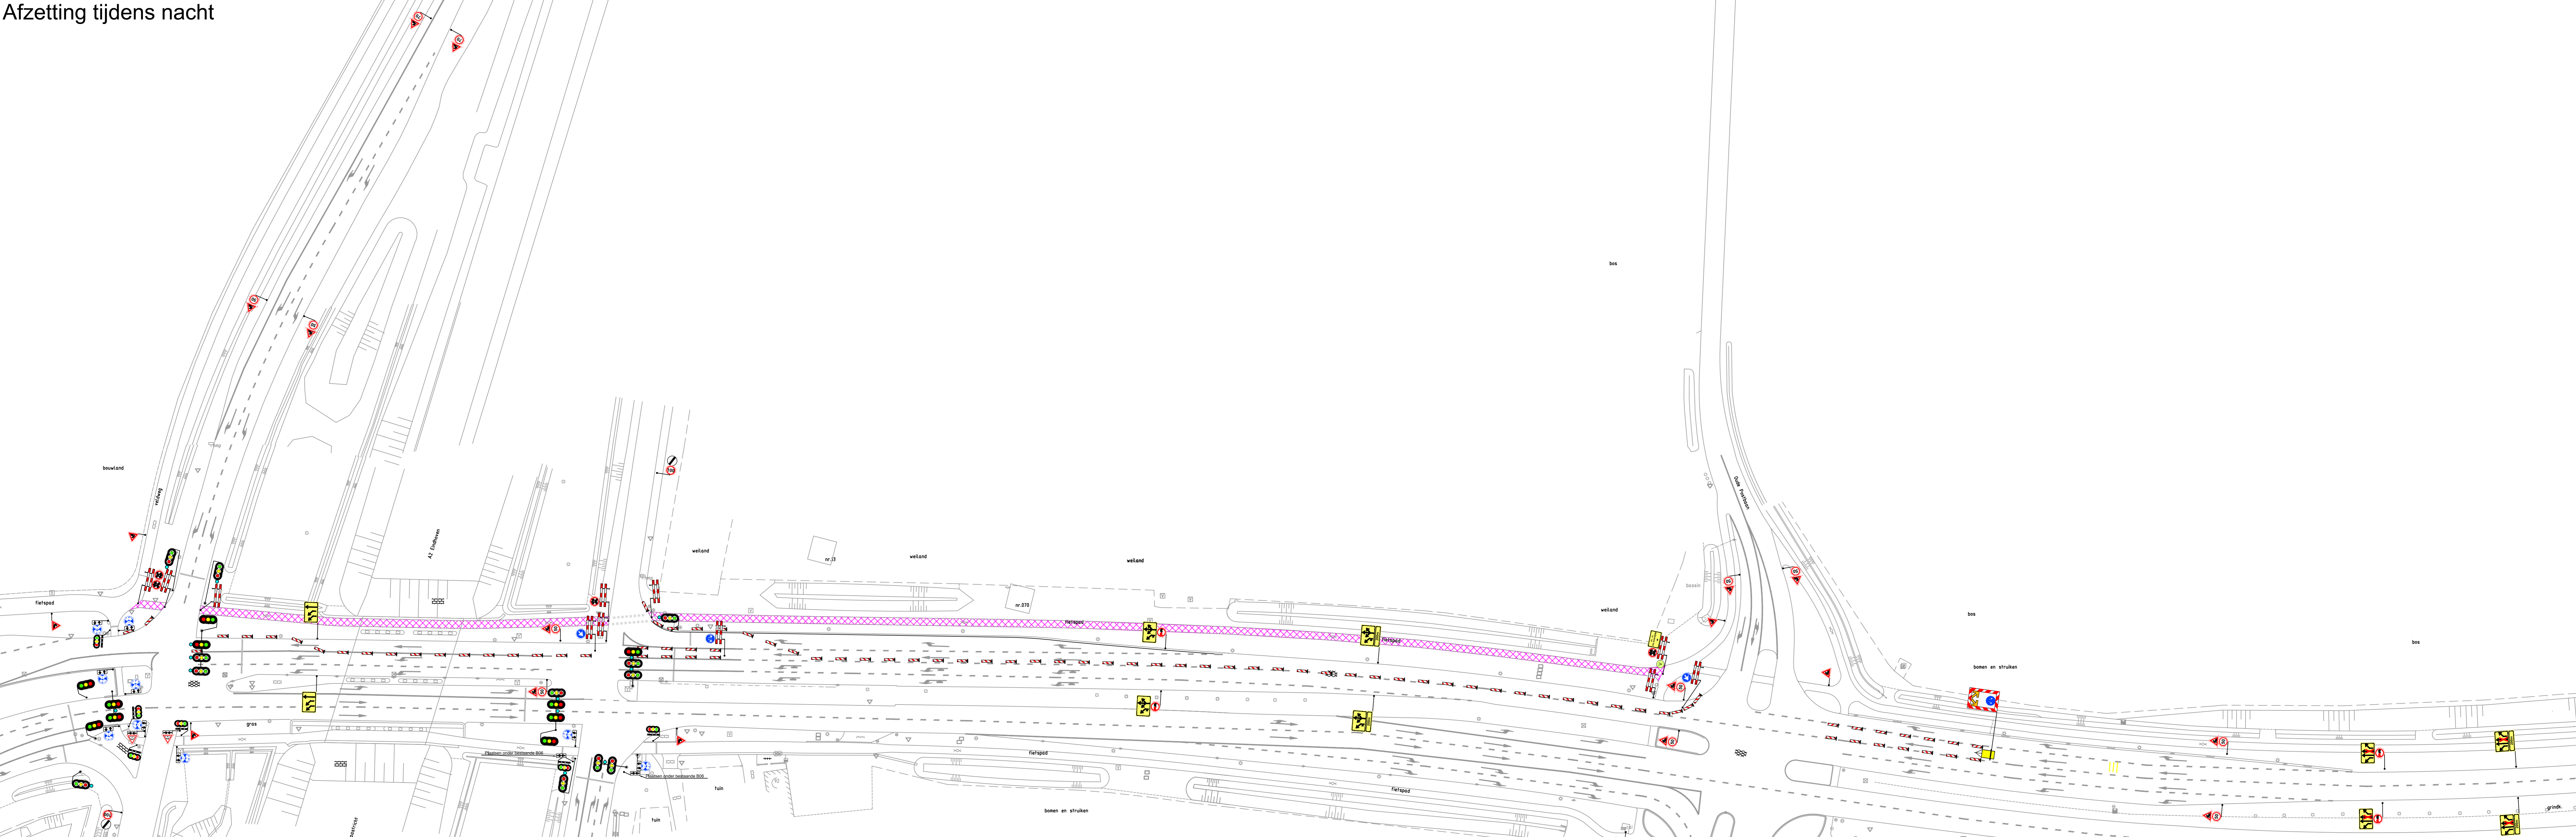

Afzetting op de dag



- RVV bord
- Geleidebakens reflectieklasse 3
- Vooraankondiging: 2 weken voor aanvang werkzaamheden plaatsen

Project / omschrijving
 Afzettingstekening
 Umonderbaan Sittard
 Fase 1 Fietspad noordzijde

