

Behoort bij beschikking
d.d. 22-02-2017
nr. (s) ZK16005459
Juridisch beleidsmedewerker
Publiekszaken / vergunningen

2000-2015
000 VOOR DETAIL

REVISIE:	OMSCHRIJVING:
<u> 0 </u>	D.D. 11-11-2016 (OMGEVINGSVERGUNNING)
<u> A </u>	D.D. 09-12-2016 (PRIJSVORMING)
<u> B </u>	_____
<u> C </u>	_____

KRAAK BOUWTECHNISCH
MANAGEMENTBURO B.V.

STOKWEG 3
4012 BX
NIEUW-VOSSEMEER
TEL: 0475 - 36 68 00
FAX: 0475 - 36 68 10
E-MAIL: info@kraak.nl


WERKNR. : 16060
SCHAAL : 1:100
AFM. : A0
GEC. :
GET. :

PROJECT: HERHUISVESTING IRS
TE DINTELOORD
VAN KONINGENBURGWEG 24
OPDR.GEVER: STICHTING IRS

TEK. NR.:

T01

4611 HL BERGEN OP ZOOM

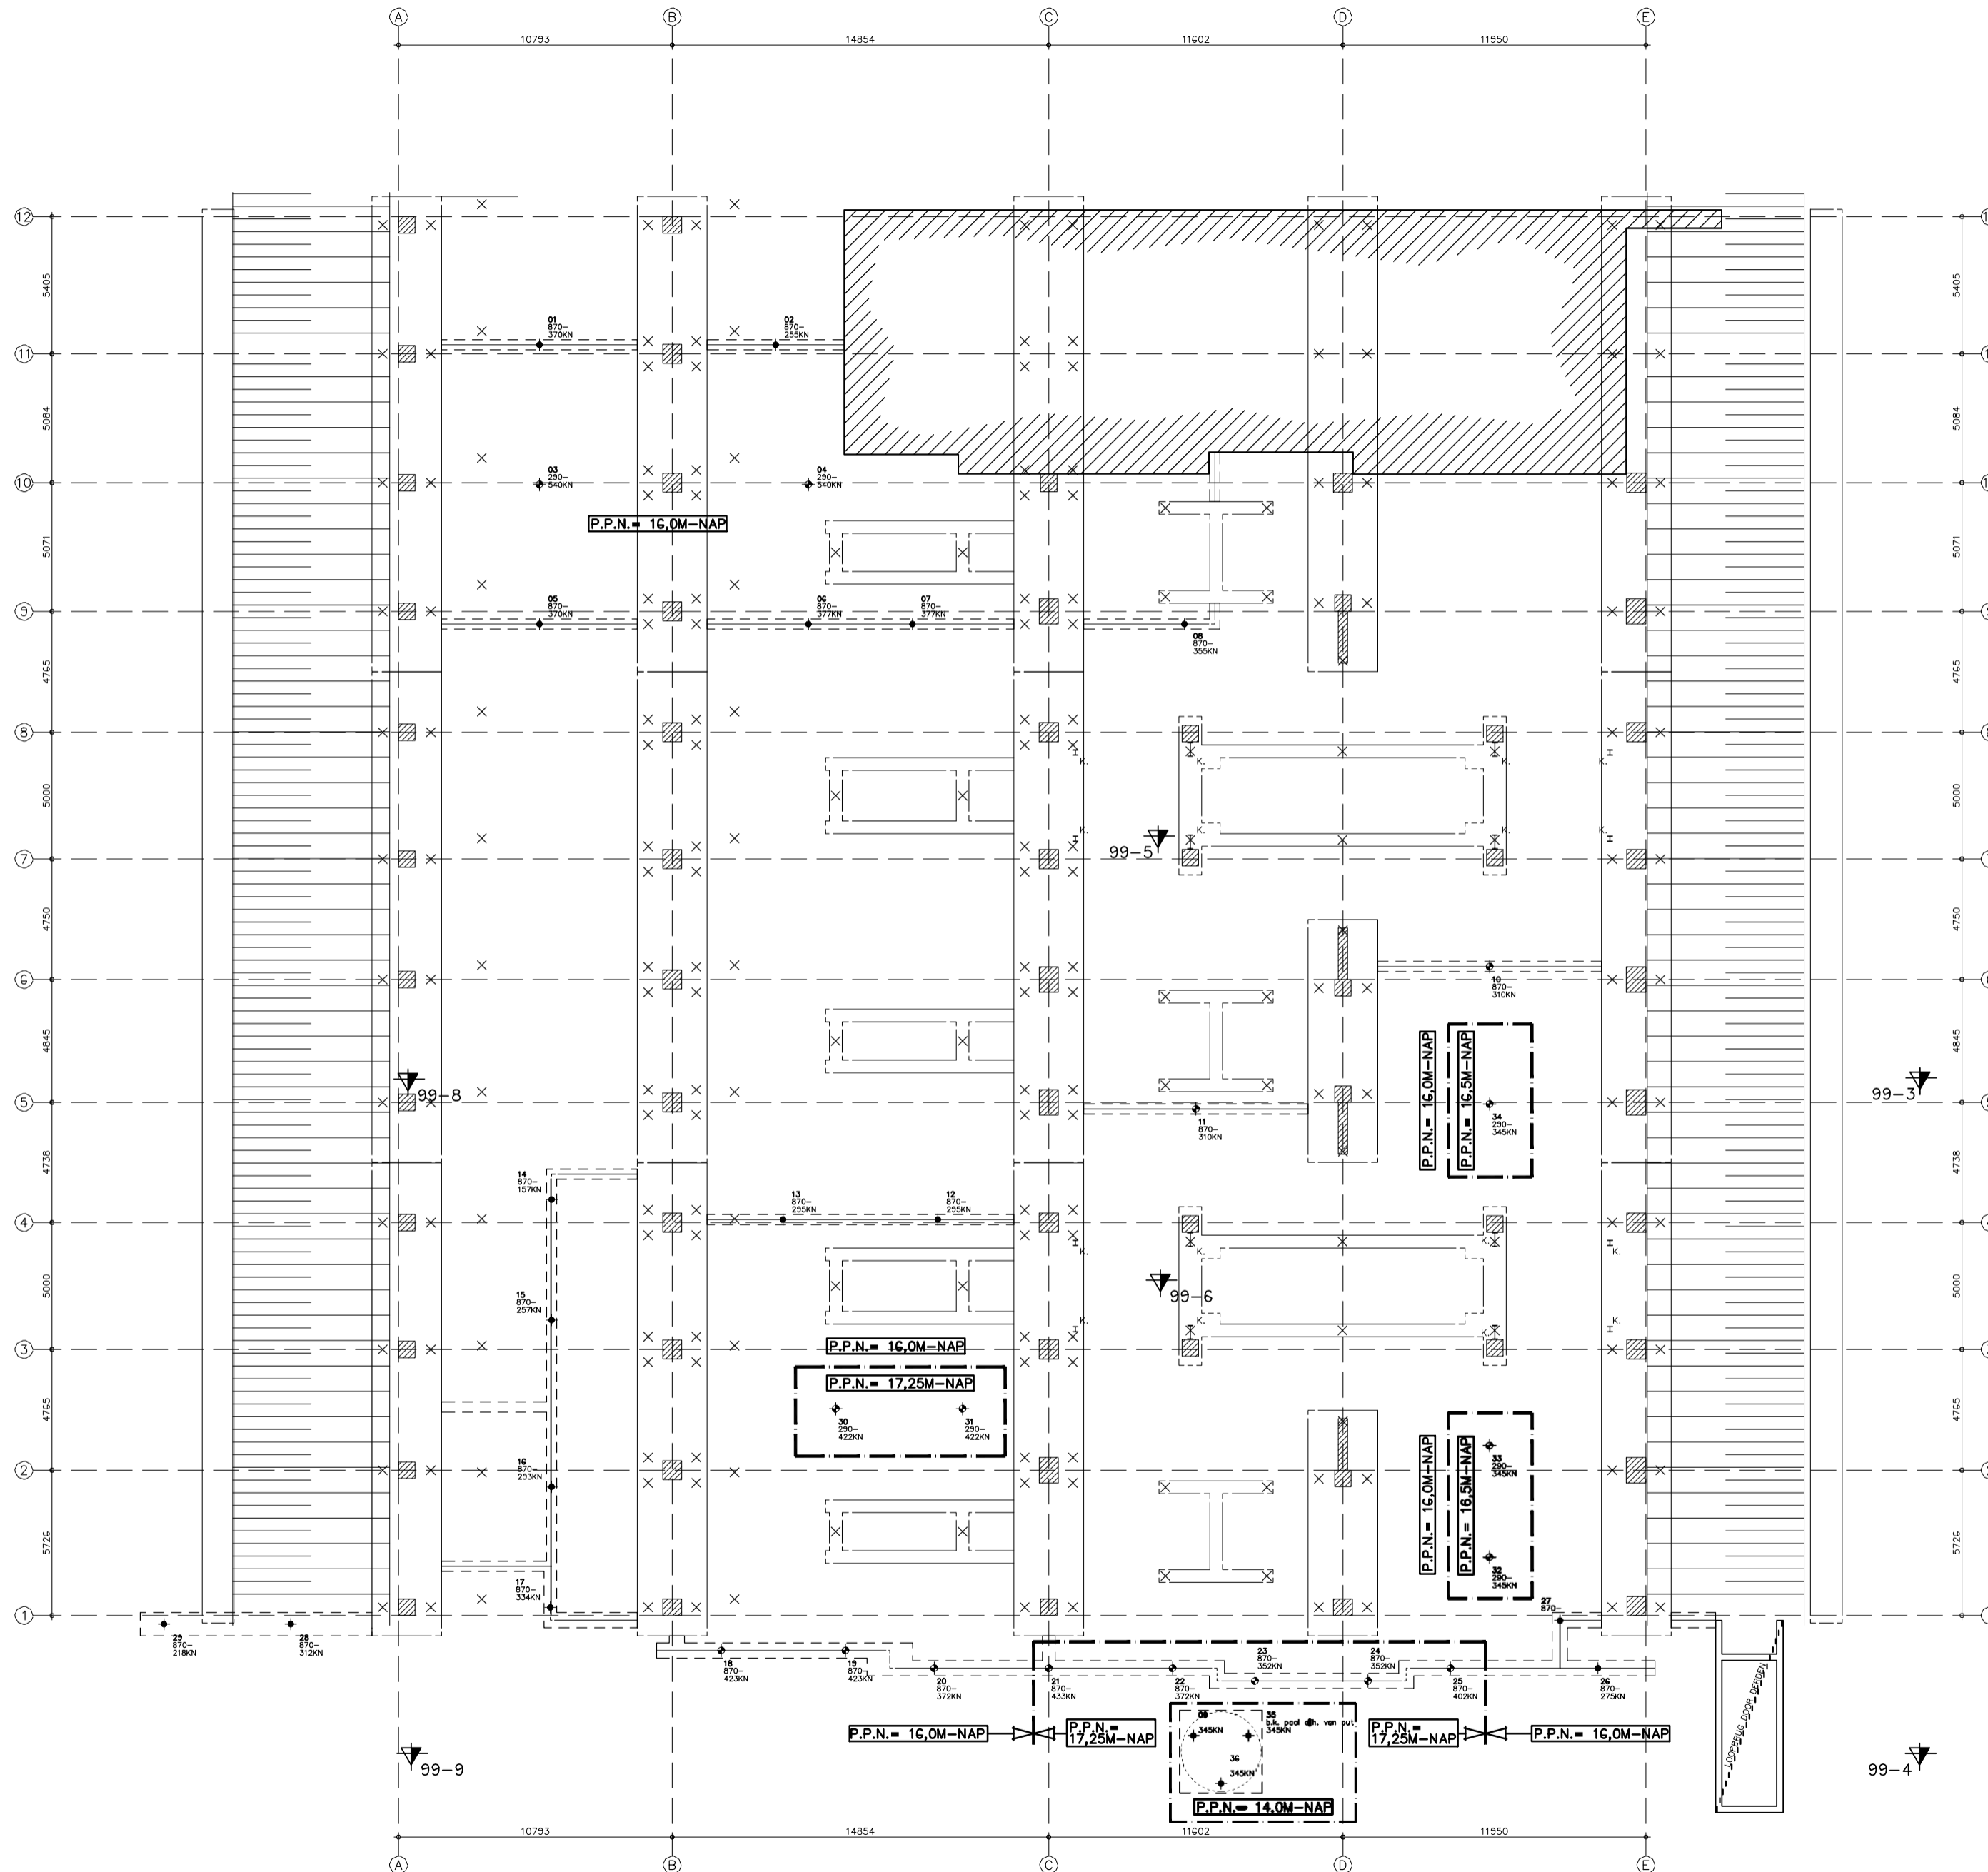

BOUWPUTASPECTEN ZOALS BRONBEMALING, TALUDSTABILITEIT EN DERGELIJKE TE VERZORGEN DOOR UITVOERENDE

Renvooi

× = positie bestaande betonpaal

HEIRENVOOI

TYPE	AFM.	AANTAL	P.P. NIVO T.O.V. REF.
●	219mm	19	ZIE OVERZICHT
◆	273mm	17	ZIE OVERZICHT

Stalen buispalen

01 = Paalnummer
780 = Afmeting t.o.v. Peil
320KN = Rekenwaarde paalbelasting

Sonderingen 99-3 t/m 99-6 + 99-8, 99-9 zijn uitgevoerd door firma: Fugro te Leidschendam datum: 24-06-1985, opdracht nummer: E-5380

NA HET AANBRENGEN VAN DE PALEN MOGEN ER GEEN MACHINALE WERKZAAMHEDEN WORDEN VERRICHT OM EN NABIJ DE PALEN !!!

Heipalen kalenderen over de laatste 2 meter. Kalenderstaat ter controle overleggen aan hoofdconstructeur.

Heiwerk starten t.p.v. een sondering !!!

Tekeningen en berekeningen paalwarping te verzorgen door leverancier. Ter goedkeuring voorleggen aan hoofdconstructeur

Tekeningen/berekeningen derden



Alle tekeningen en/of berekeningen van derden dienen ter goedkeuring voorlegd te worden aan de directie.

Bijbehorende tekeningen/berekeningen

Voor tekeningen en berekeningen zie lijst L01

ALLE MATEN IN HET WERK CONTROLEREN !!!

Peil 0.000+, maaiveld = 0.100-P
Peil = 0.400+ ref. punt sonderingen / NAP
Let op!! Peil t.o.v. ref. punt dient alvorens start bouwwerkzaamheden gecontroleerd te worden.

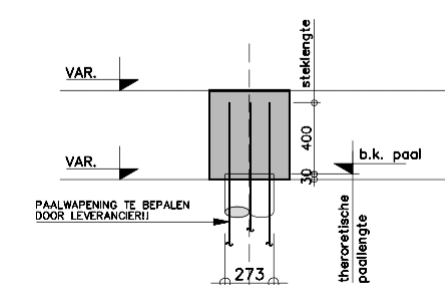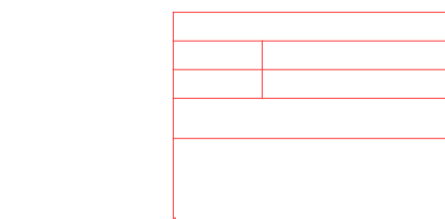

Algemeen paalkopdetail
1:20 (principe)

