


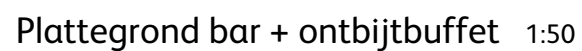
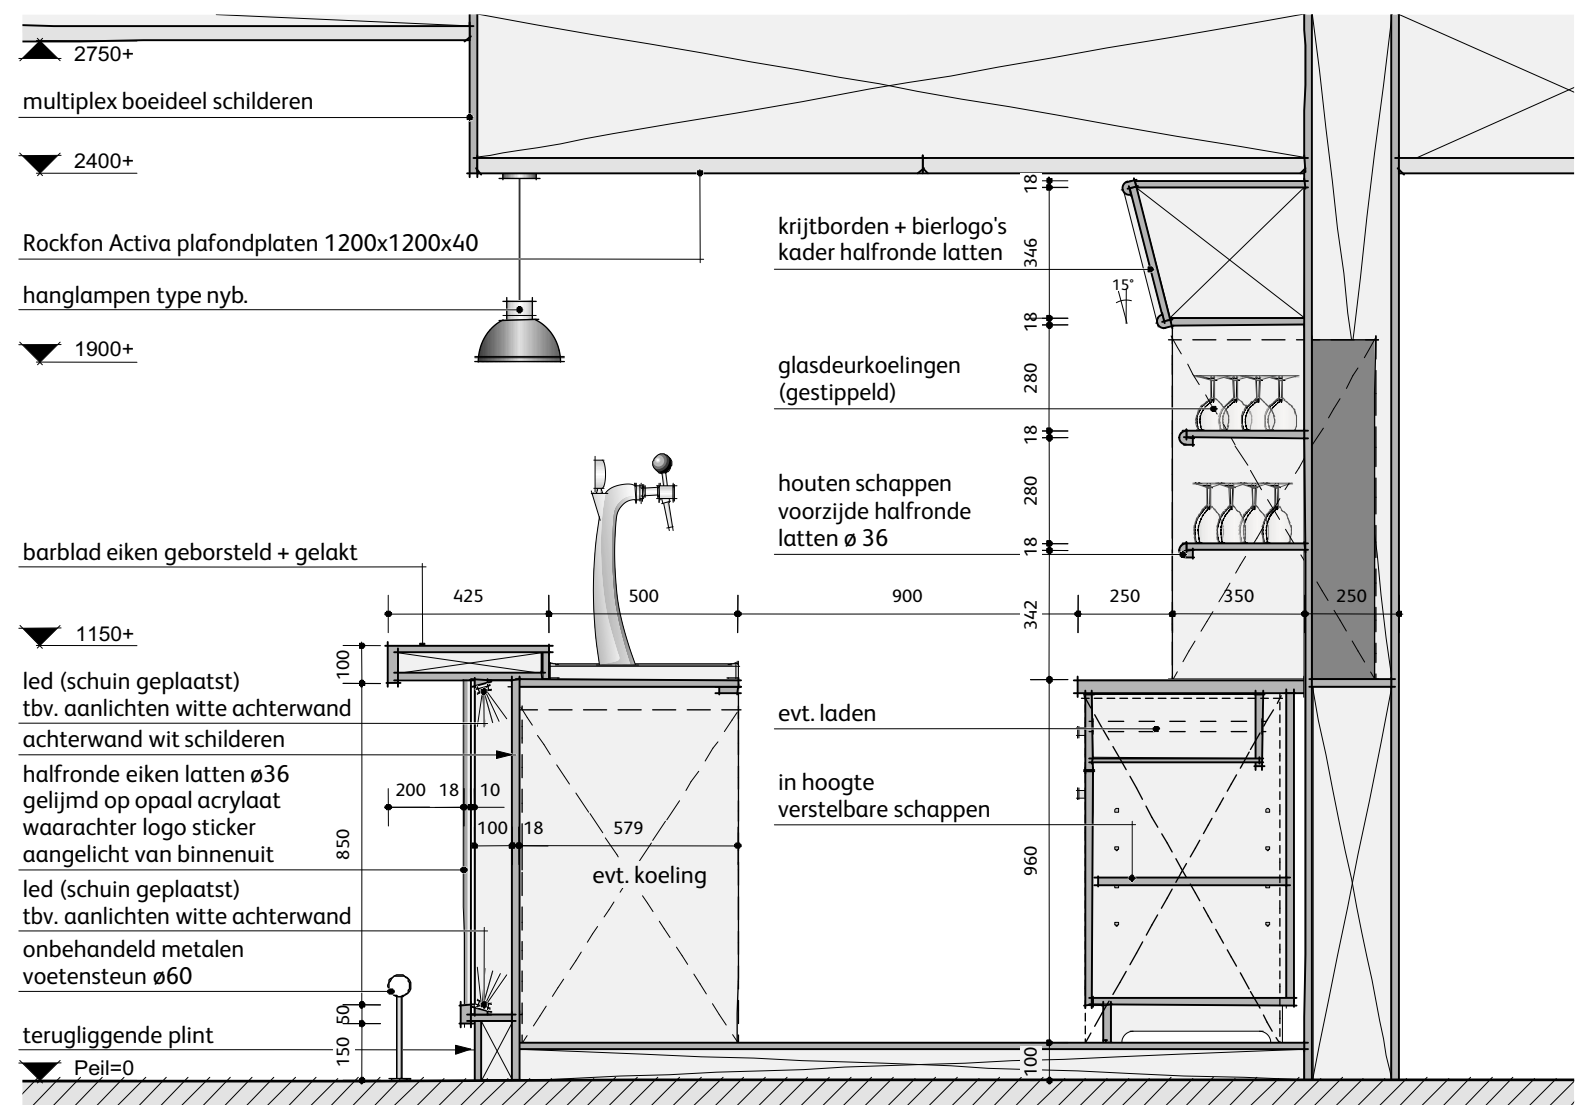
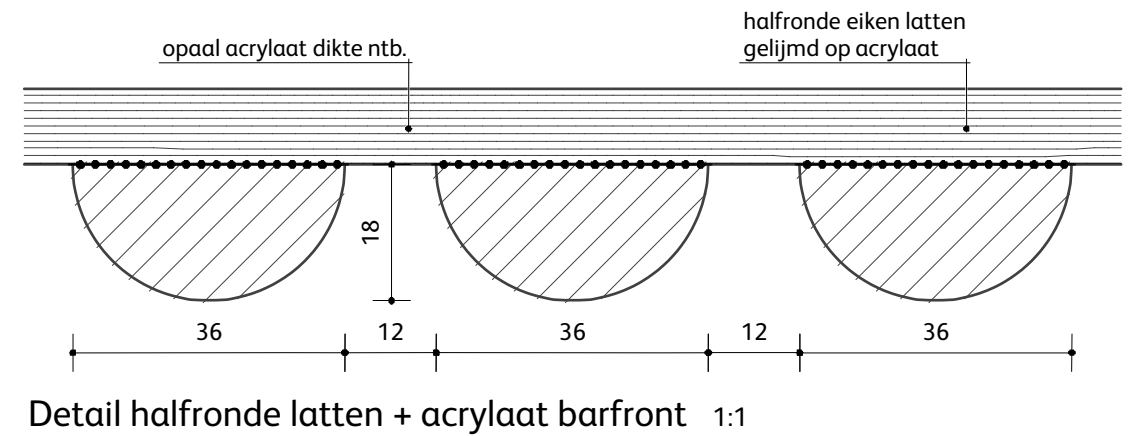
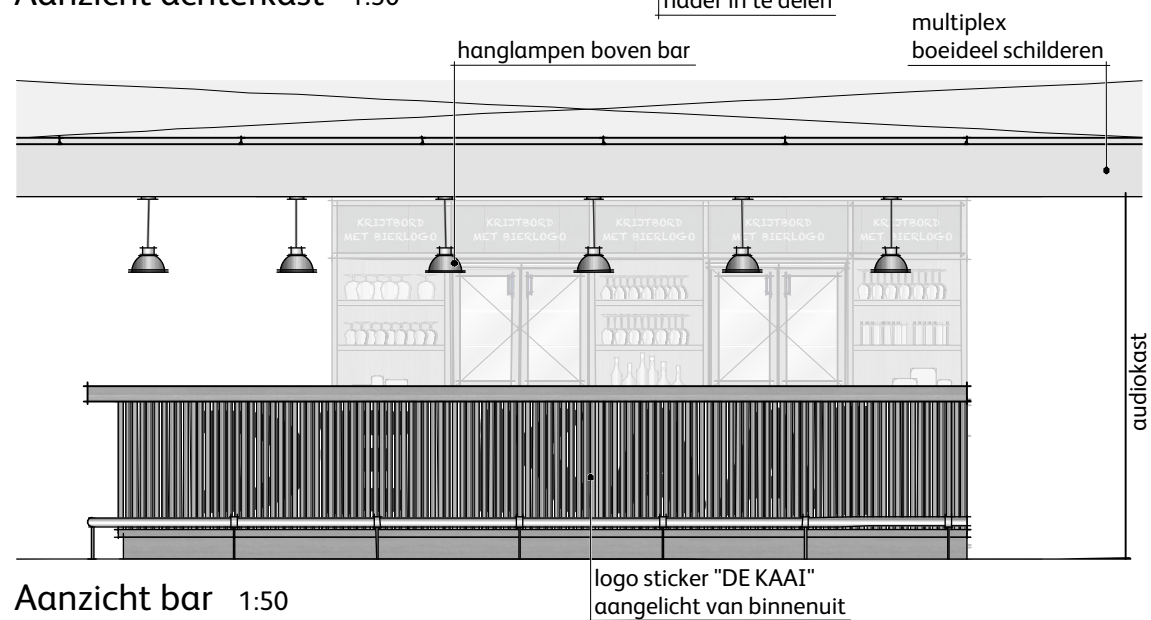



- | | |
|--|------------|
| Behoort bij beschikking | |
| d.d. | 17-02-2017 |
| nr.(s) | ZK16002087 |
| Beleidsmedewerker
Publiekszaken / vergunningen | |
|  | |

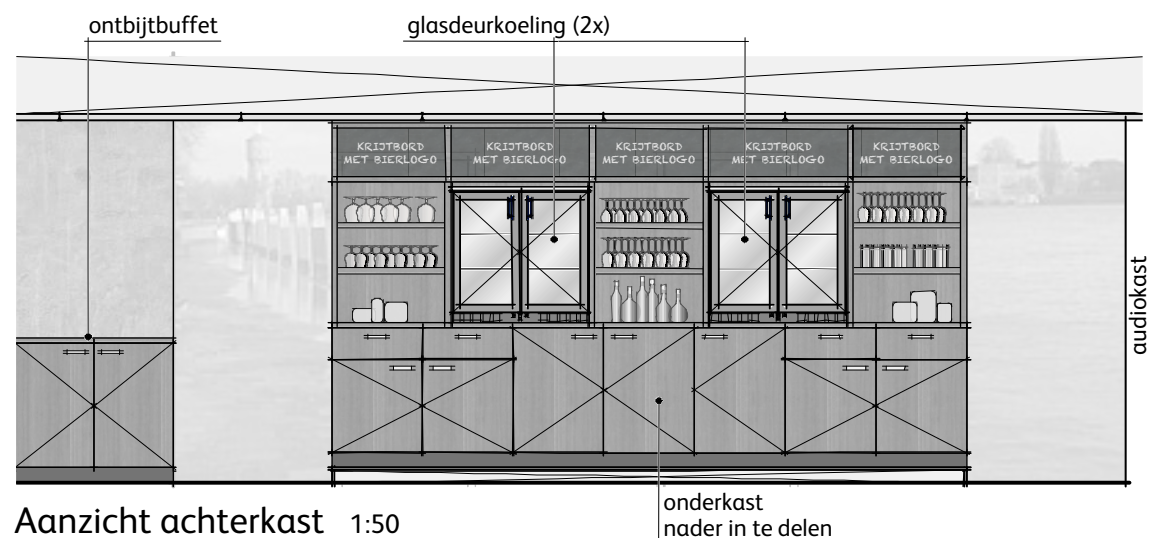

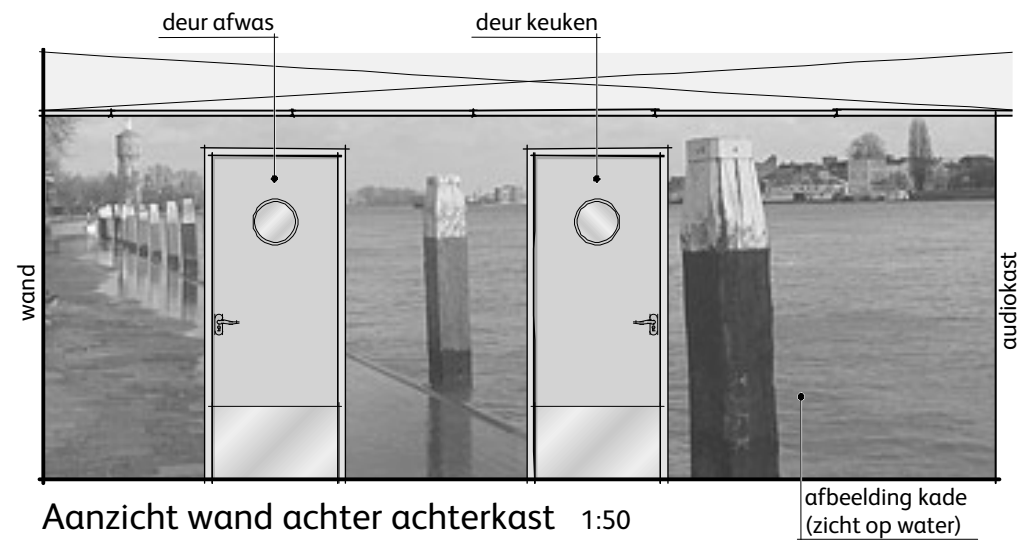


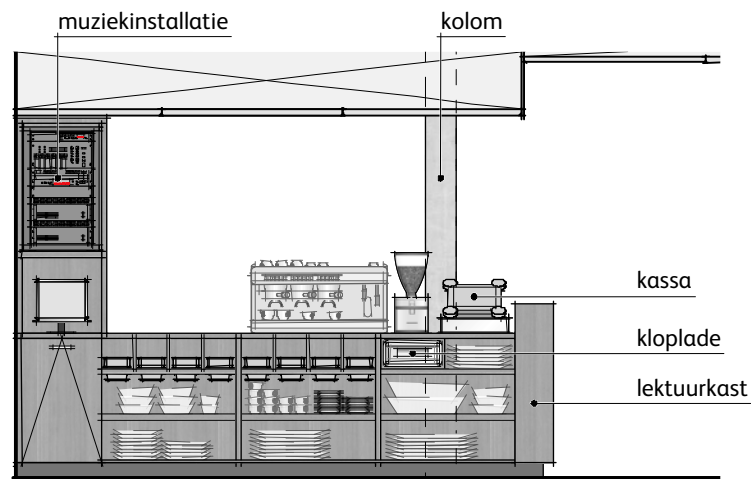


Aanzicht koffiekast 1:50

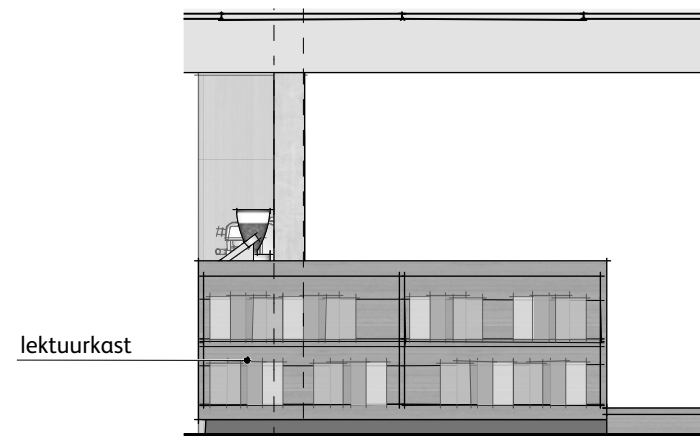


Aanzicht lektuurkast 1:50

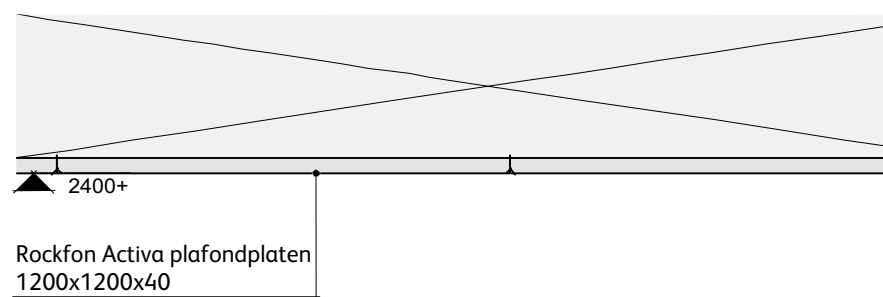


Rockfon Activa plafondplaten
1200x1200x40

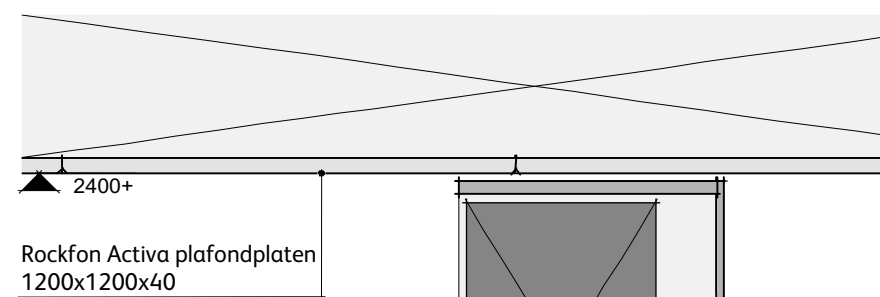


Rockfon Activa plafondplaten
1200x1200x40

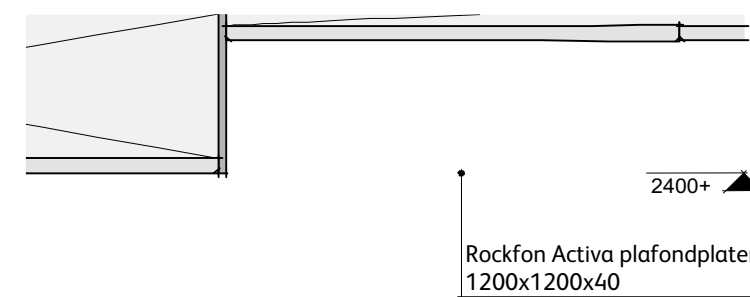


Rockfon Activa plafondplaten
1200x1200x40

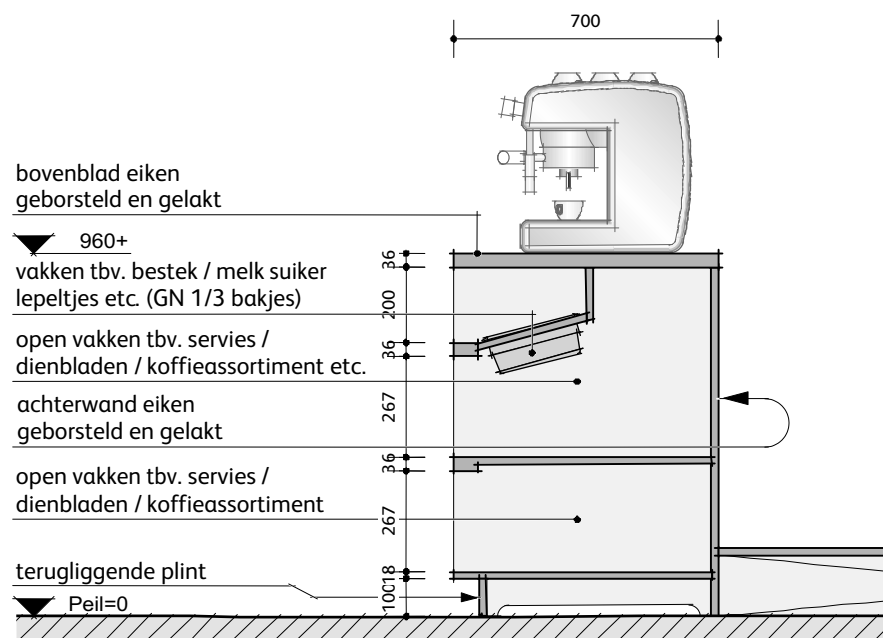

Principe koffiekast 1:20

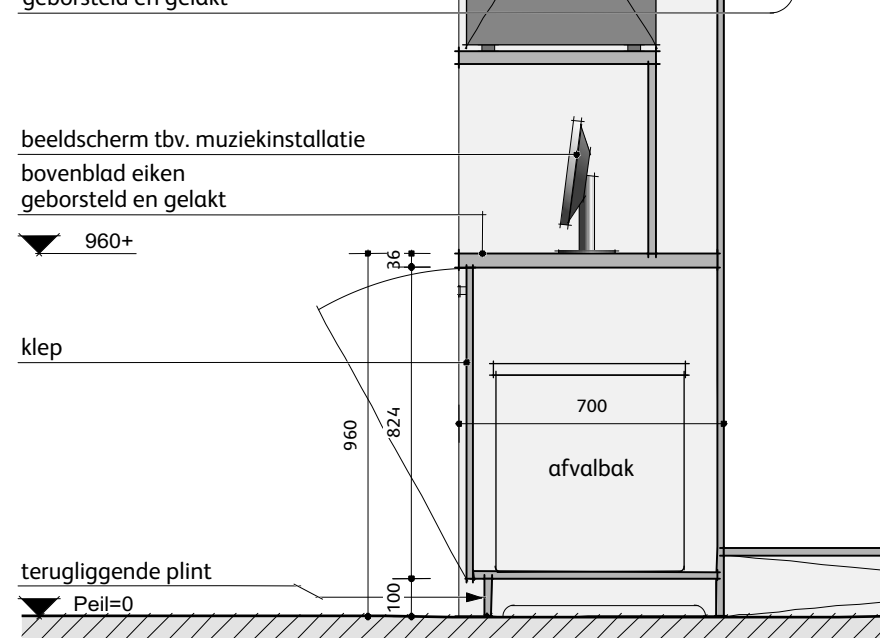

Principe koffiekast tpv audio / afvalklep 1:20

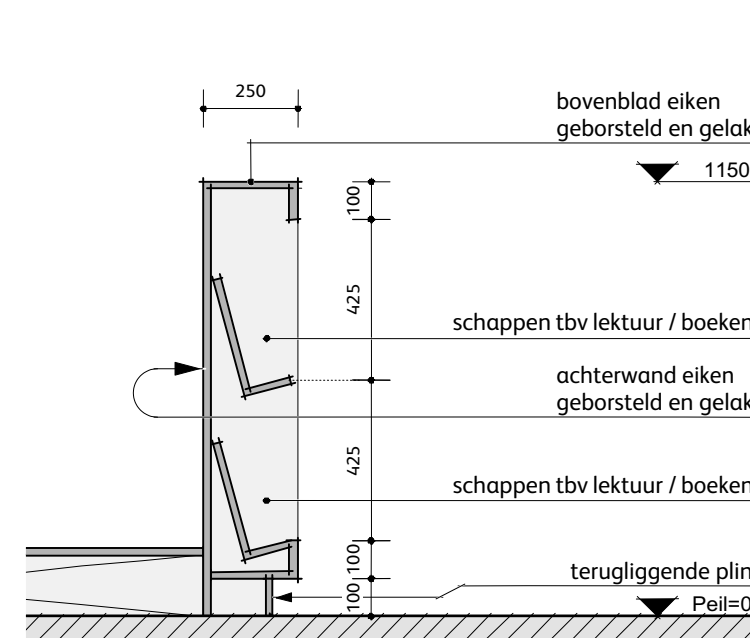

Principe lektuurkast 1:20