
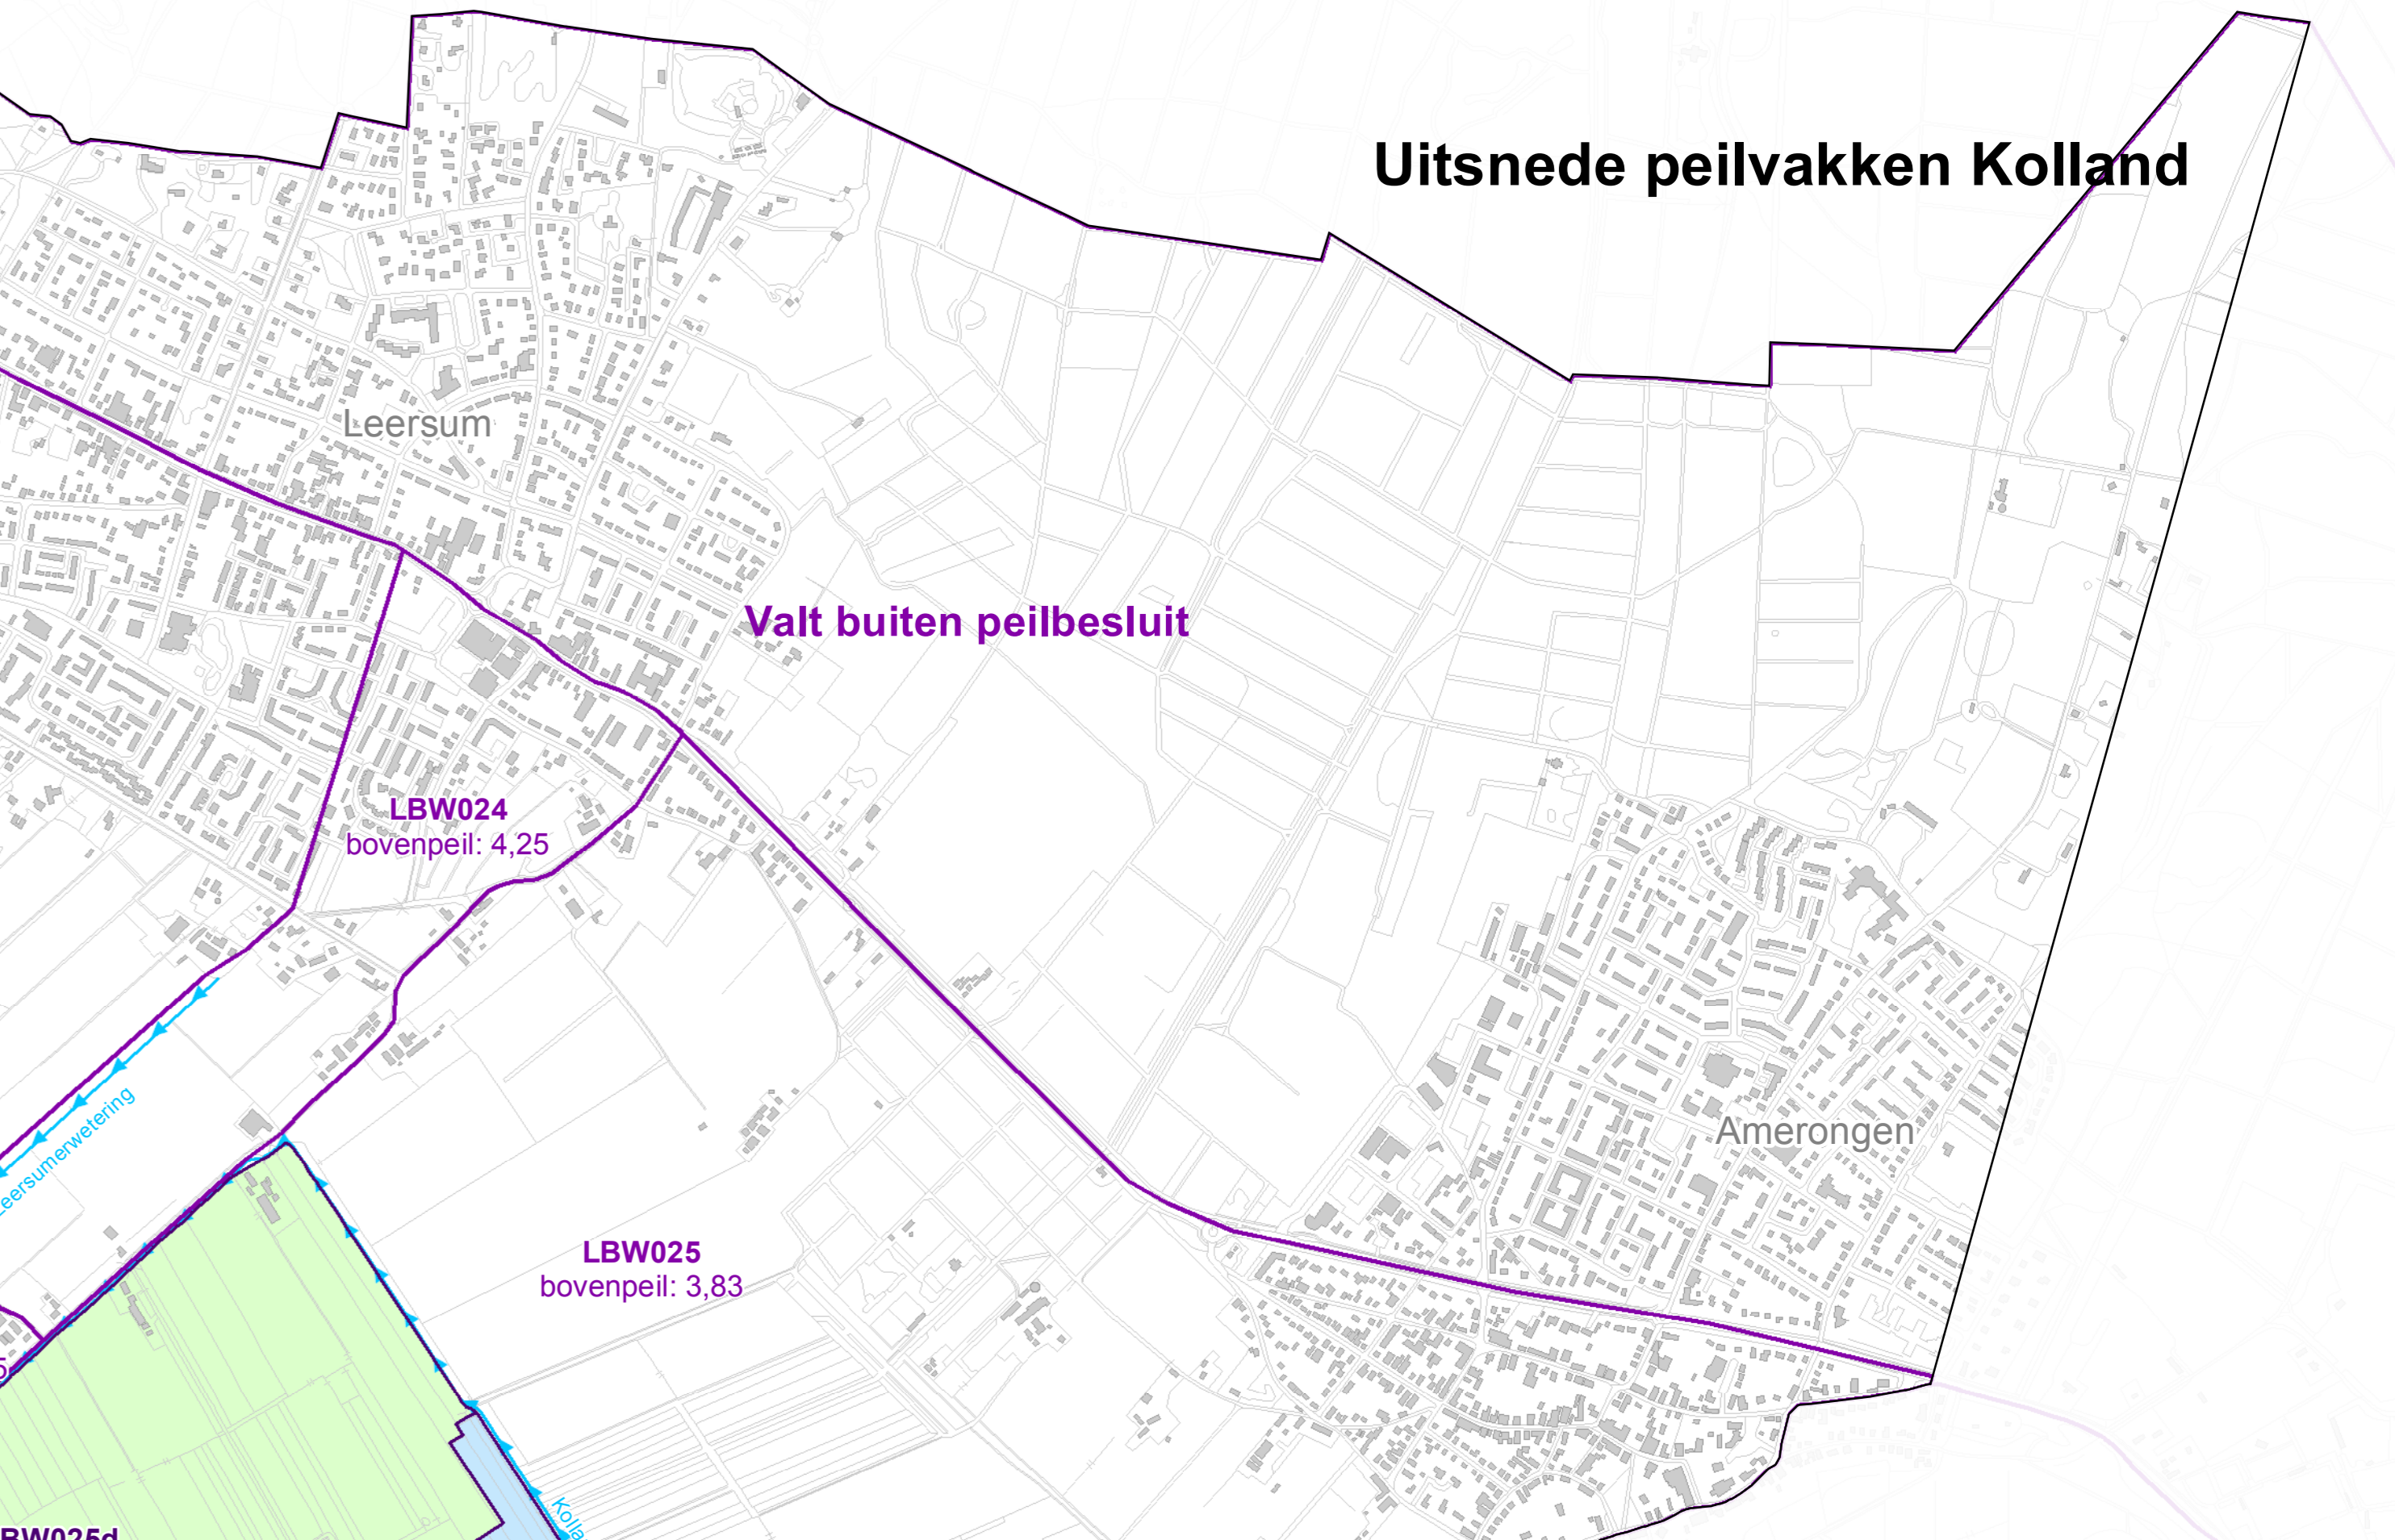
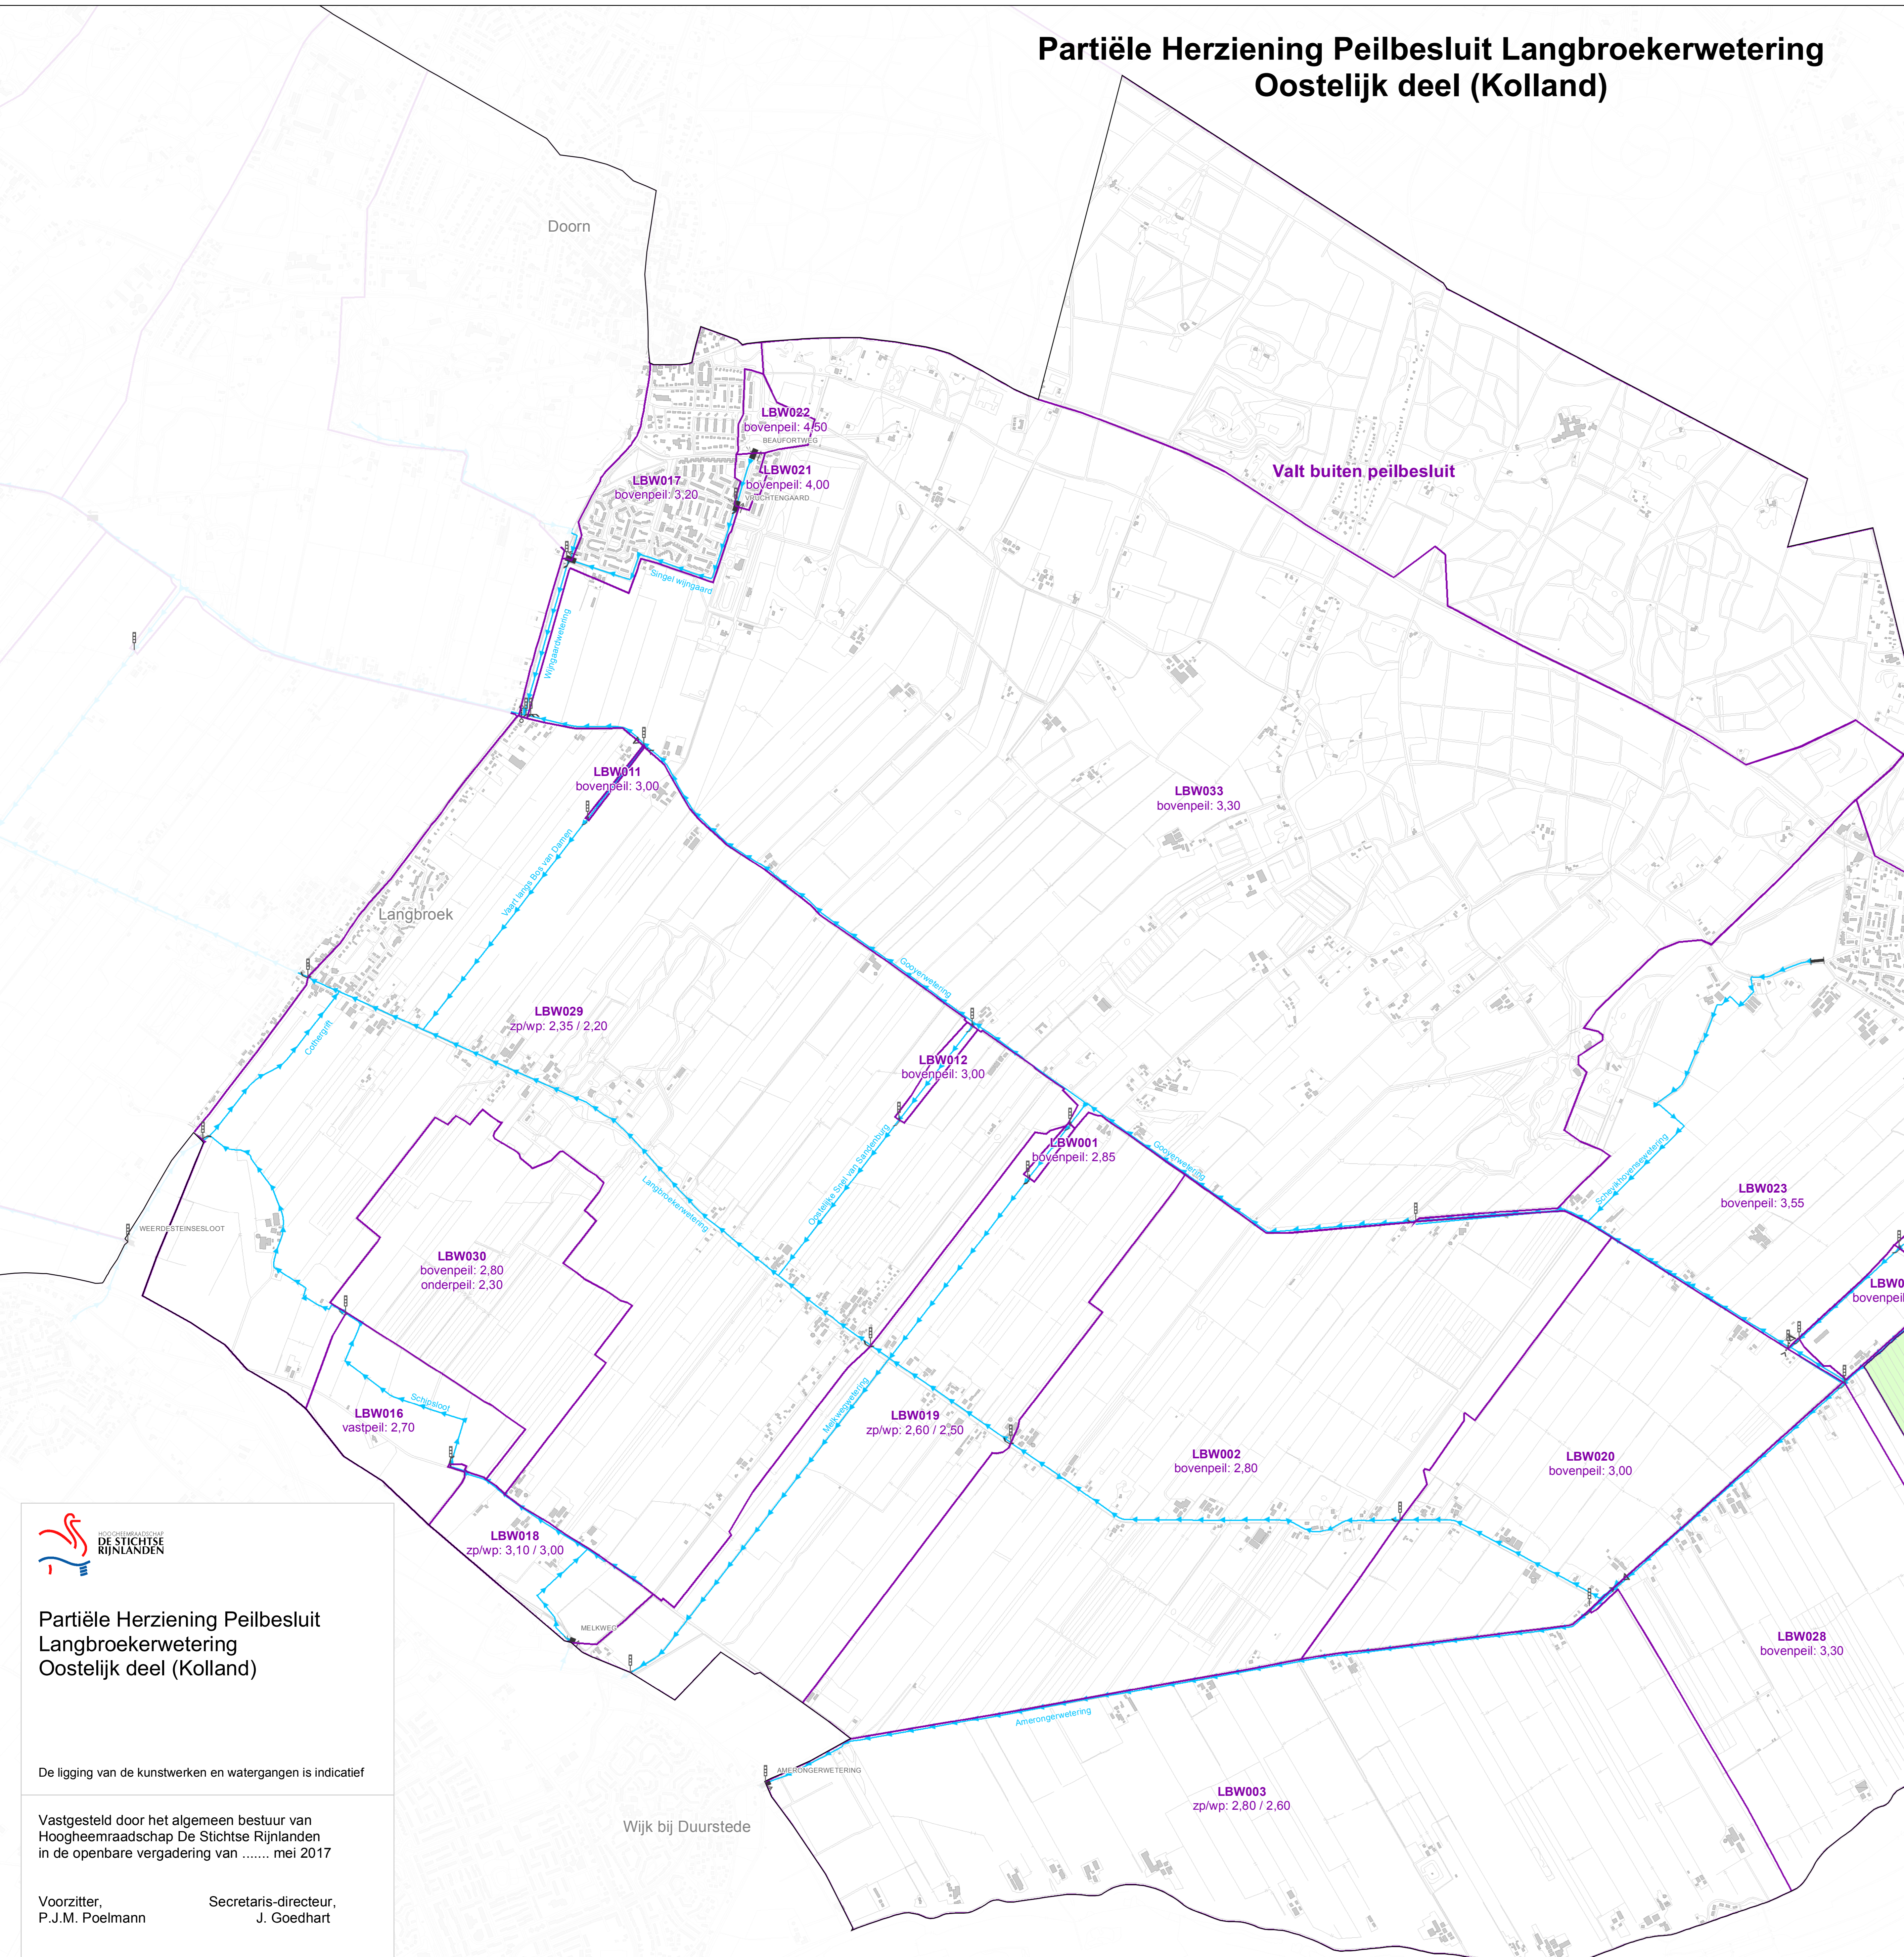


# Partiële Herziening Peilbesluit Langbroekerwetering Oostelijk deel (Kolland)

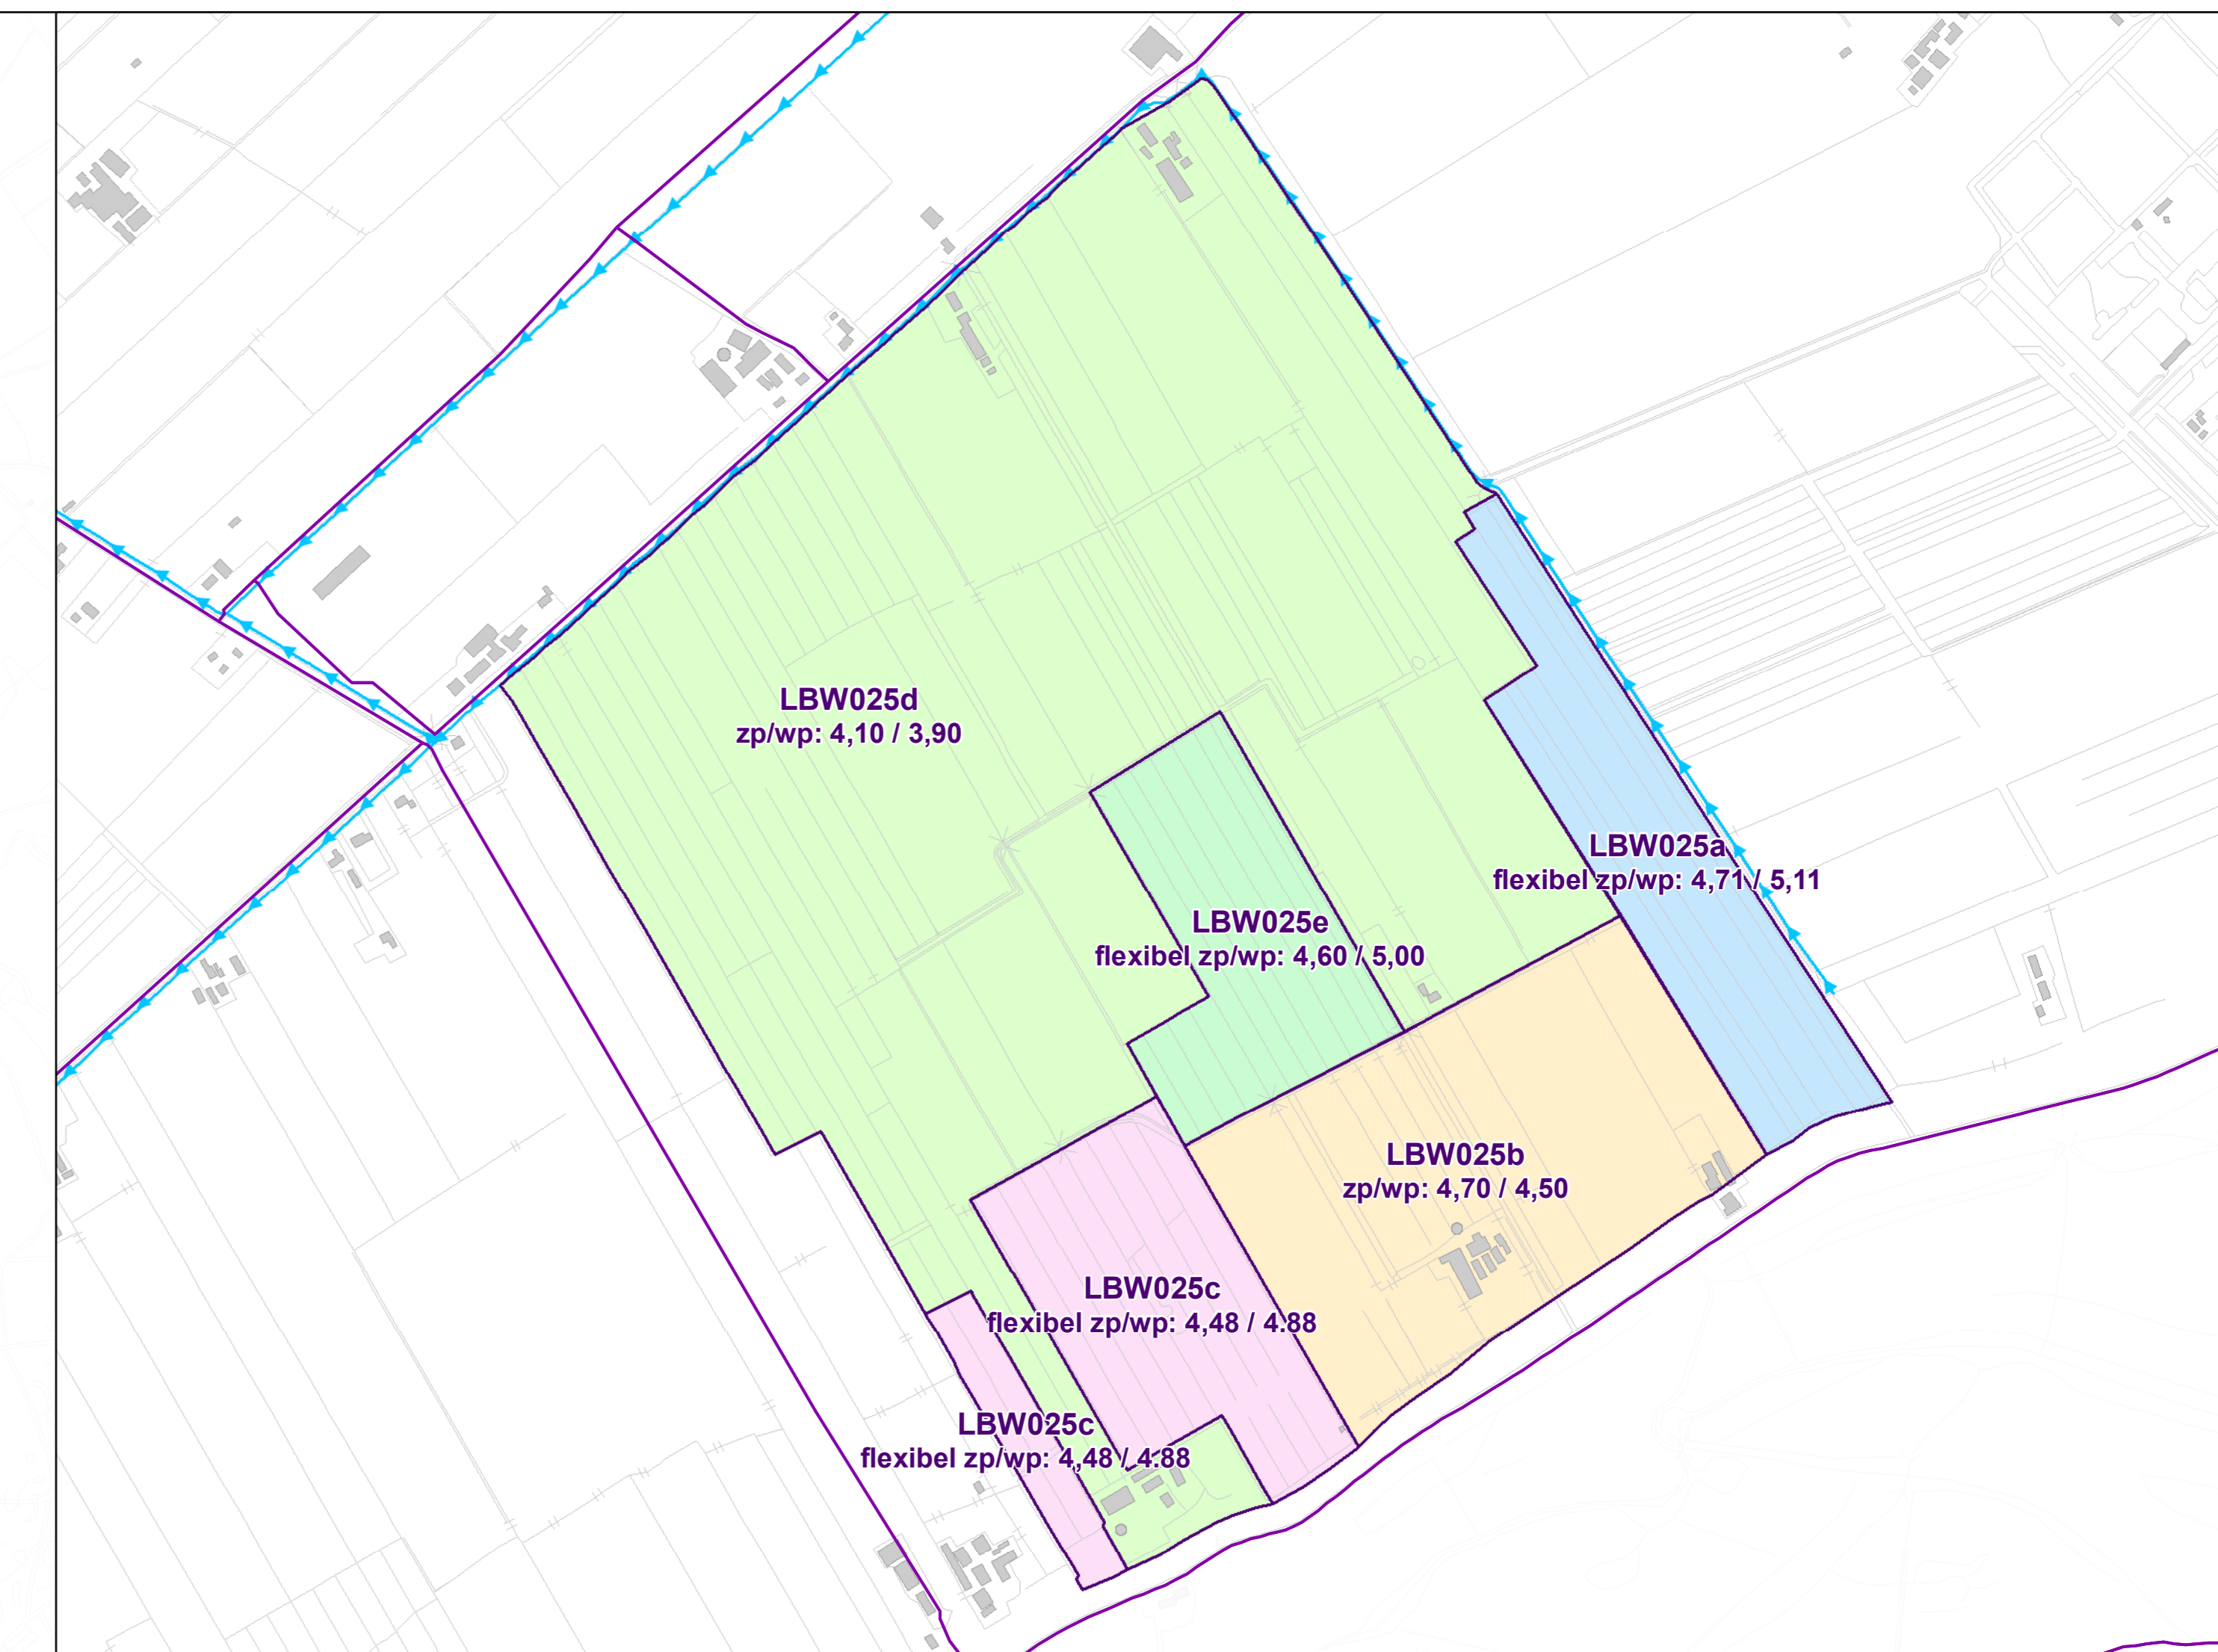

**Partiële Herziening Peilbesluit Langbroekerwetering Oostelijk deel (Kolland)**

De ligging van de kunstwerken en watergangen is indicatief

Vastgesteld door het algemeen bestuur van Hoogheemraadschap De Stichtse Rijnlanden in de openbare vergadering van ..... mei 2017

Voorzitter, P.J.M. Poelmann      Secretaris-directeur, J. Goedhart

**Legenda** N

Schaal: 1:10.000

**Grenzen**

- beheersgebied De Stichtse Rijnlanden
- watergebiedsplan

**Peilgebieden**

- peilgebied en peilen (m NAP)
- peilgebieden herziening

zp zomerpeil  
wp winterpeil

**Kunstwerken**

- gemaal
- inlaat
- sluis
- stuw
- sifon
- vaste dam
- zinker
- peilschaal

**Watergangen**

- watergang