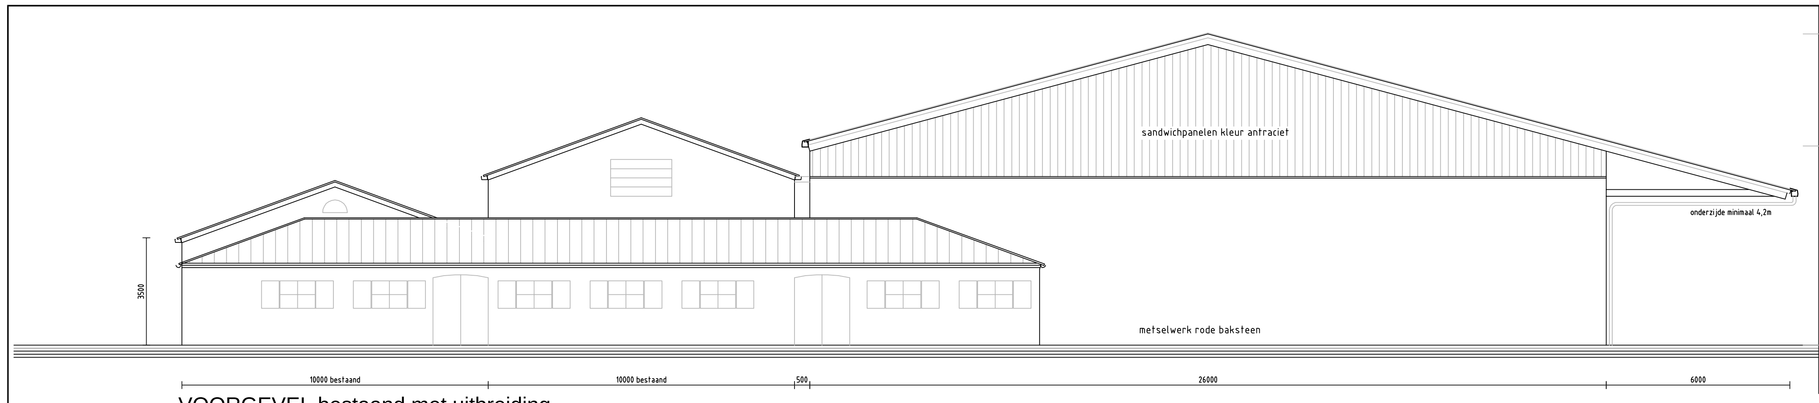

VOORGEVEL bestaand met uitbreiding

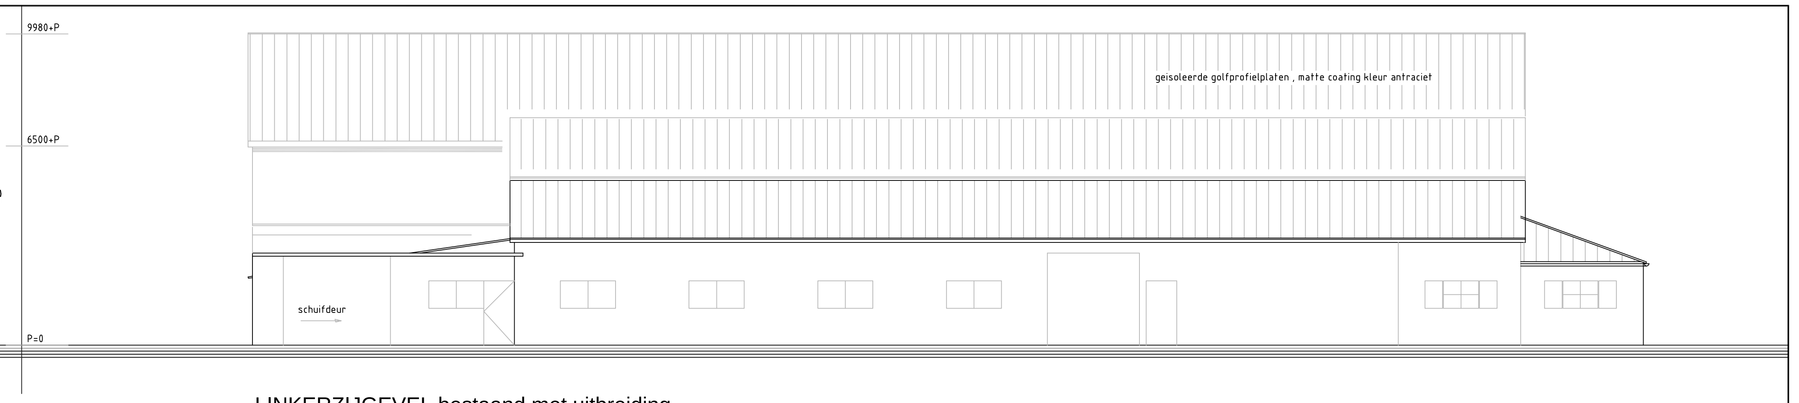

LINKERZIJGEVEL bestaand met uitbreiding

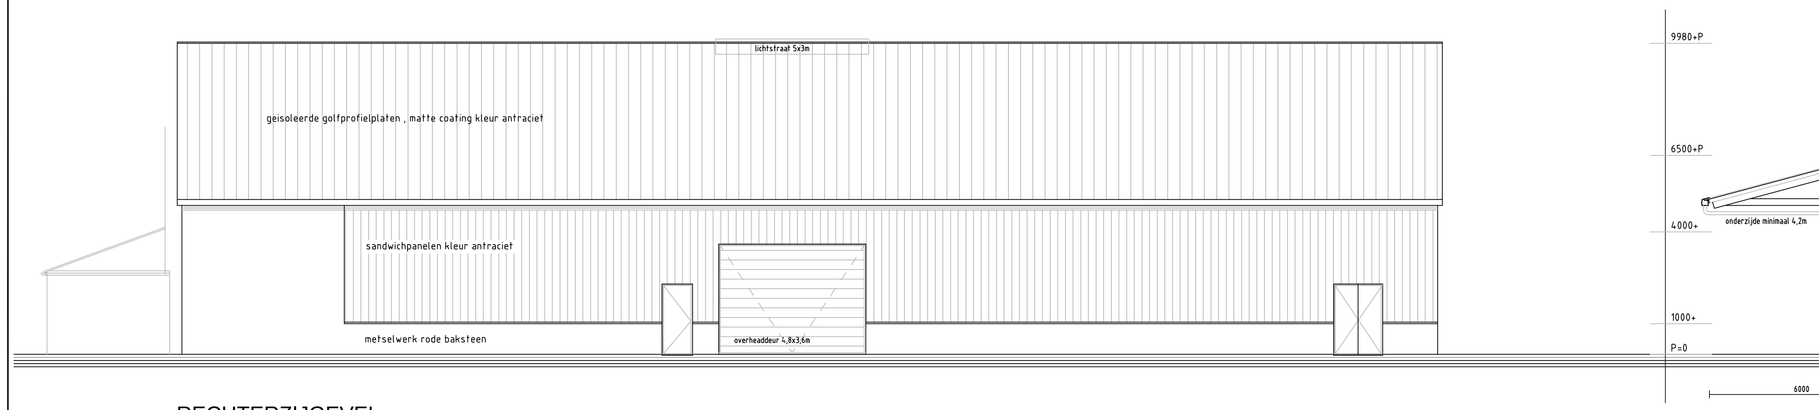

RECHTERZIJGEVEL

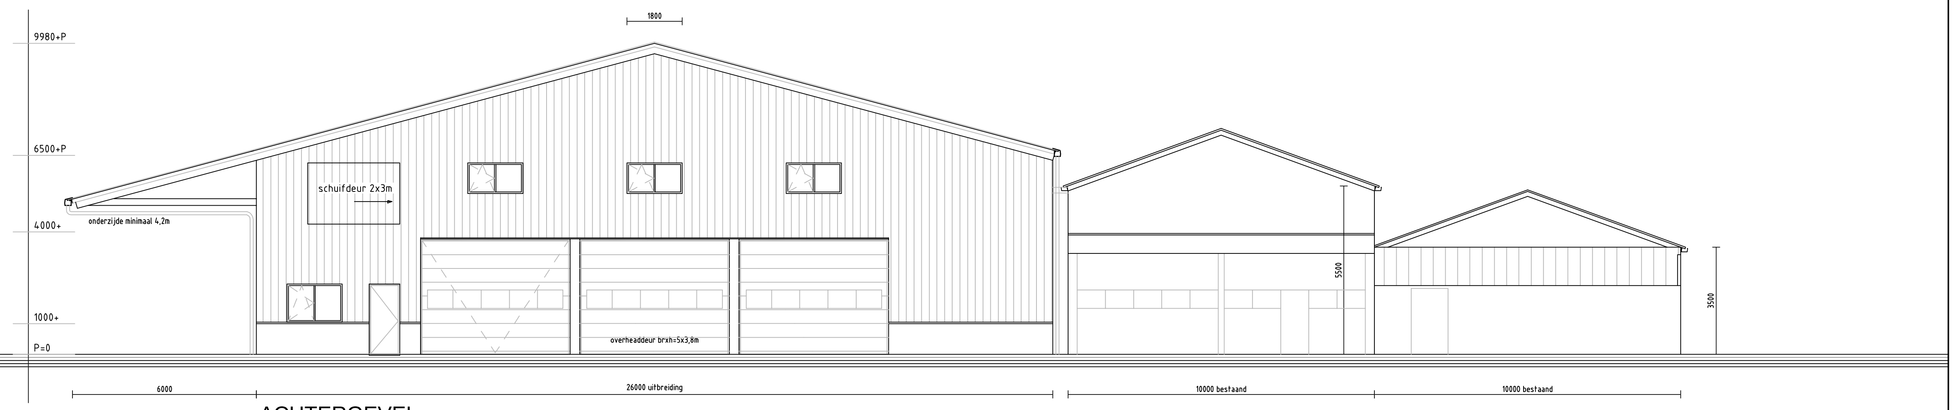

ACHTERGEVEL

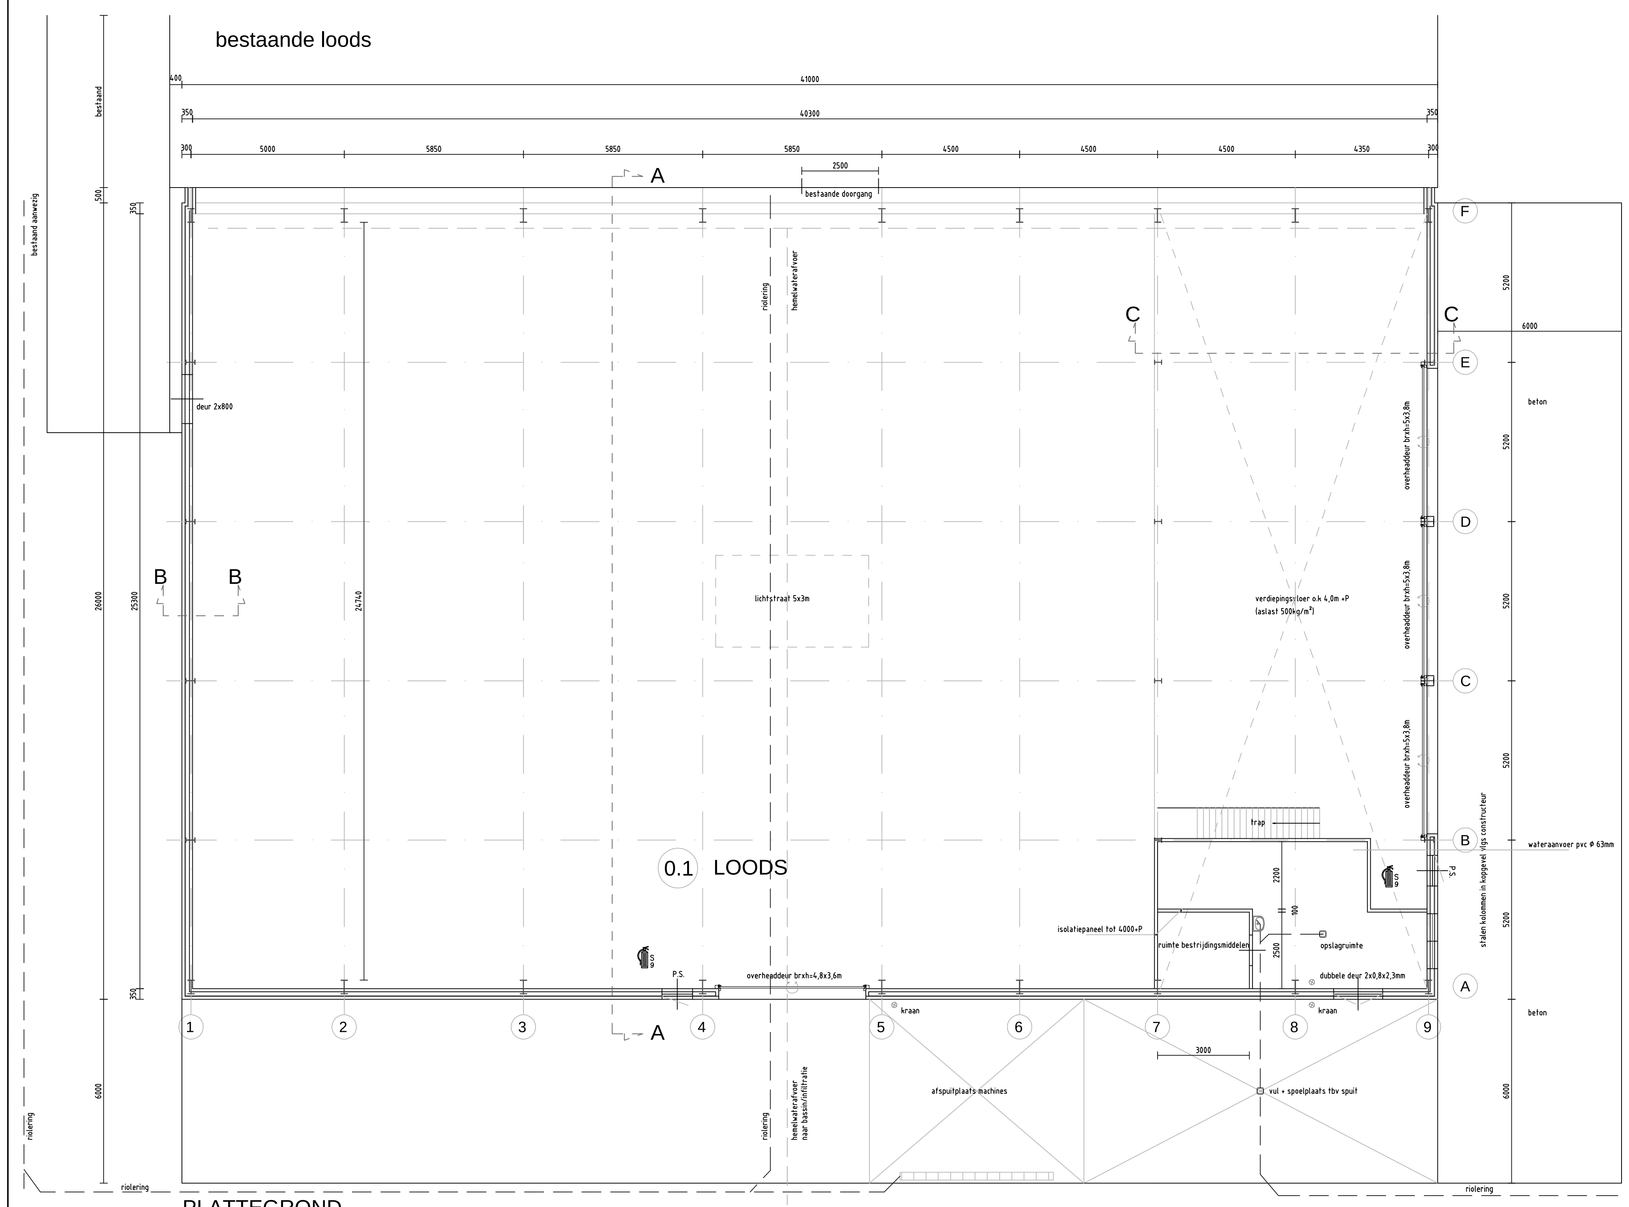

PLATTEGROND

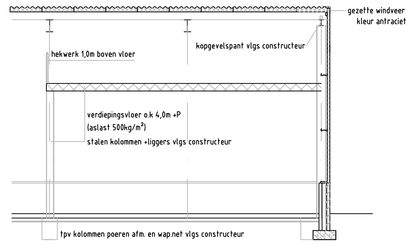

DOORSNEDE C-C

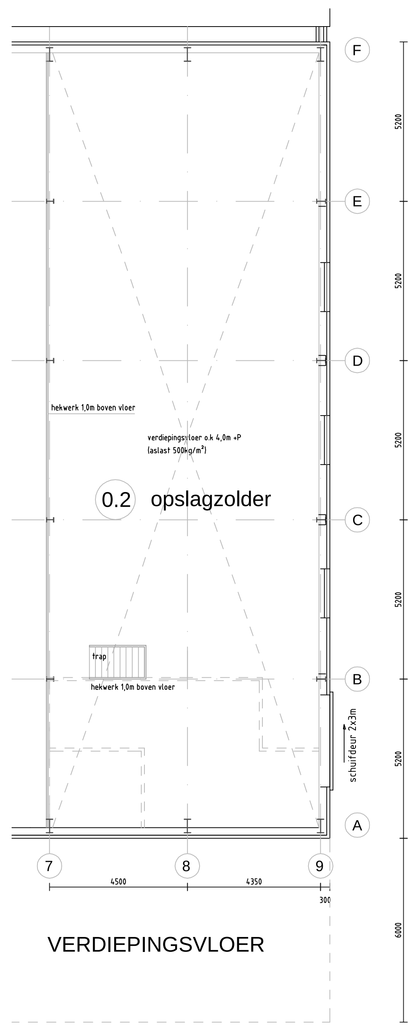

VERDIEPINGSVLOER

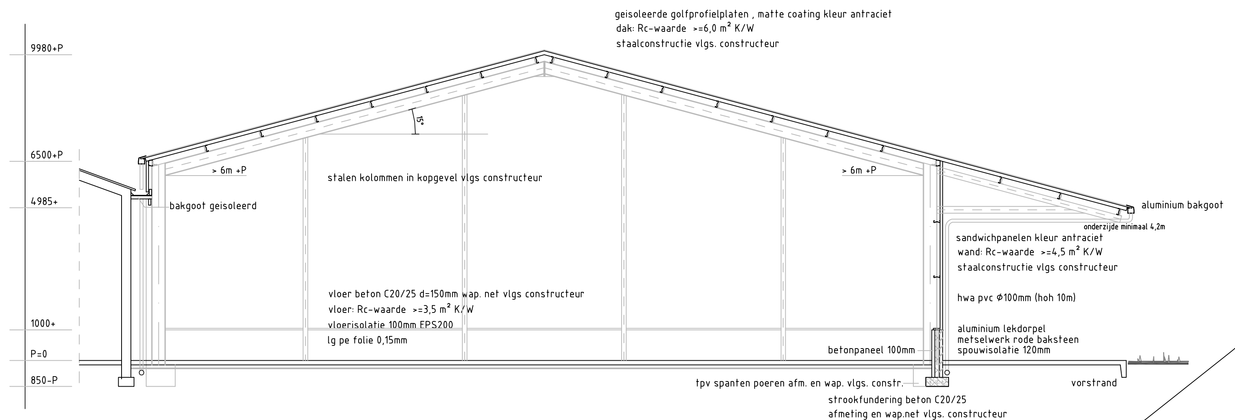

DOORSNEDE A-A

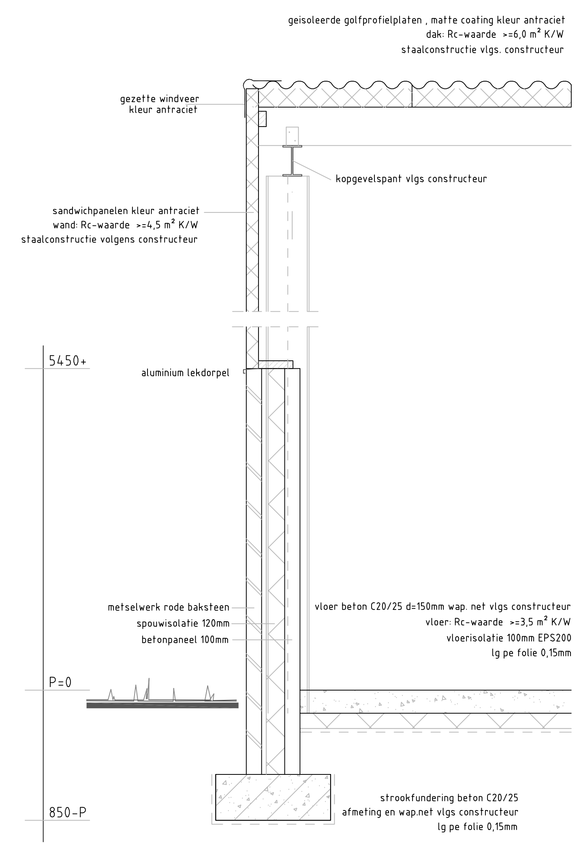

KOPGEVELDETAIL B-B , schaal 1:20

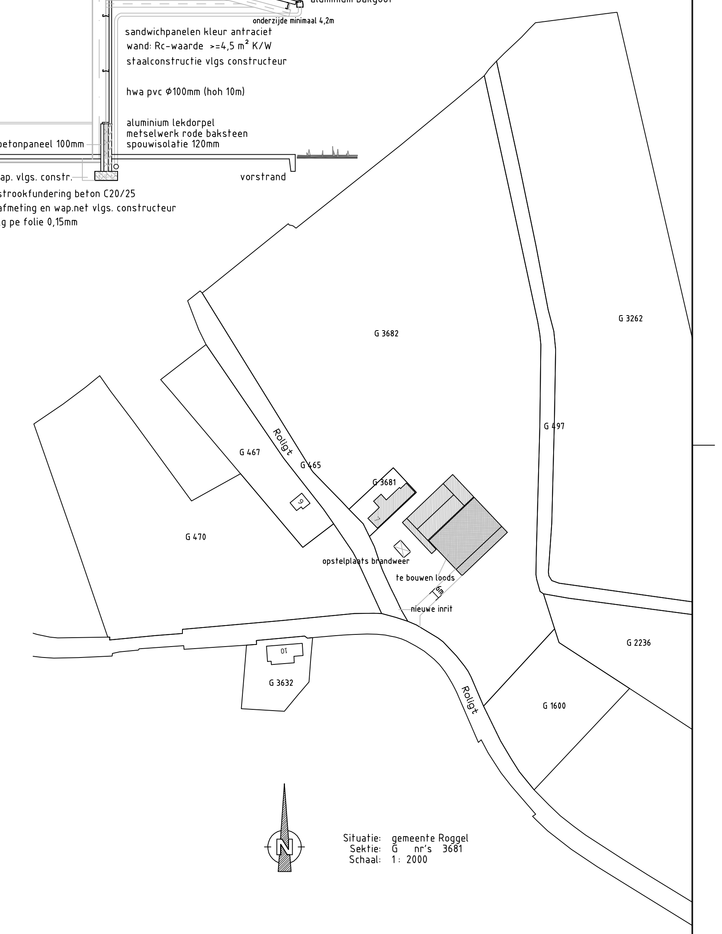

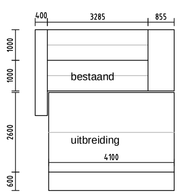

situatie nieuw 1:1000

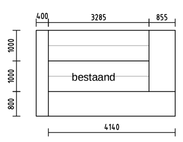

situatie bestaand 1:1000

P.S. deur die is te openen zonder gebruik te maken van losse hulpmiddel (sleutel)

spreeschimblusser

Indeling

	Ruimte	Gebruiksfunctie	Oppervlakte (m²)	inhoud (m³)
0.1	loods	lichte industrie	1066	8770
0.2	opslagzolder	lichte industrie	224	zit bij 0.1
0.3	-	-	-	-

Bouwbesluit normen die van toepassing zijn

constructiedelen dak en plafond moeten voldoen aan brandklasse B-s2,d0 , volgens NEN-EN 13501-1
vloeren moeten voldoen aan DFl NEN-EN 13501-1
electra vlgs NEN 1010
water vlgs NEN 1006
gas vlgs NEN 1078 en NPR 3378
riolering vlgs NEN 3215 en NTR 3216
betonconstructies volgens NEN-EN 206-1 en NEN 8005
thermische isolatie van gebouwen NEN 1068

Warmte-isolatie

Begane grondvloer:	Rc-waarde >=3,5 m² K/W
Buitenwanden:	Rc-waarde >=4,5 m² K/W
Dak:	Rc-waarde >=6,0 m² K/W

Beglazing: blank isolatieglas HR++(U<=1,2)

Materiaal / kleurstaat :

Onderdeel:	Materiaal:	Kleur:
buitenwand	baksteen	rood
gevelbekleding	sandwichpaneel	antraciet
dakbedekking	geisoleerde golfprofielplaat , matte coating	antraciet
deuren	aluminium	creme-wit
ramen	aluminium	creme-wit
lichtstrook	polycarbonaat	lichtgrijs
overheddeur	aluminium	lichtgrijs
goten	aluminium	natuurl.
windveer	zetwerk	antraciet

Alle beton , staalconstructies volgens nader in te dienen tekeningen en berekeningen van constructeur

Alle maten in het werk controleren

aelmans
Kerkstraat 2
6095 BE Baexem
tel.: 0475-459260
www.aelmans.com
vab

Onderwerp	Vergunningstekening plattegrond-gevels-doorsnede		Bladnr: B01
Project			
Opdrachtgever	Heijnen Fruitbedrijf		
Adres	Roligt 7	*Projectleider*	H. Verdonschot
Woonplaats	6088 NG Roggel	*Projectnummer*	BD-0493
Telefoon		*Schaal*	1:100,20
Datum	22-08-2016	*Bladformaat*	A0
Wijziging	17-10-2016 , 27-01-2017	*Getekend*	JvB