


Renvooi

-  Hoofd kast elektra
-  Zwerfkast
-  watermeterput
-  Standvink
-  Opslagcontainer
-  Schaft/uitvoerskeet
-  Bouwlift
-  Silo
-  WC unit
-  Steiger
-  Lichtmast
-  opstelplaats kraan
-  parkeerplaatsen
-  bouwhekken
-  opslag materiaal
-  bouwweg/ terreinverharding
-  aan-afvoerroute

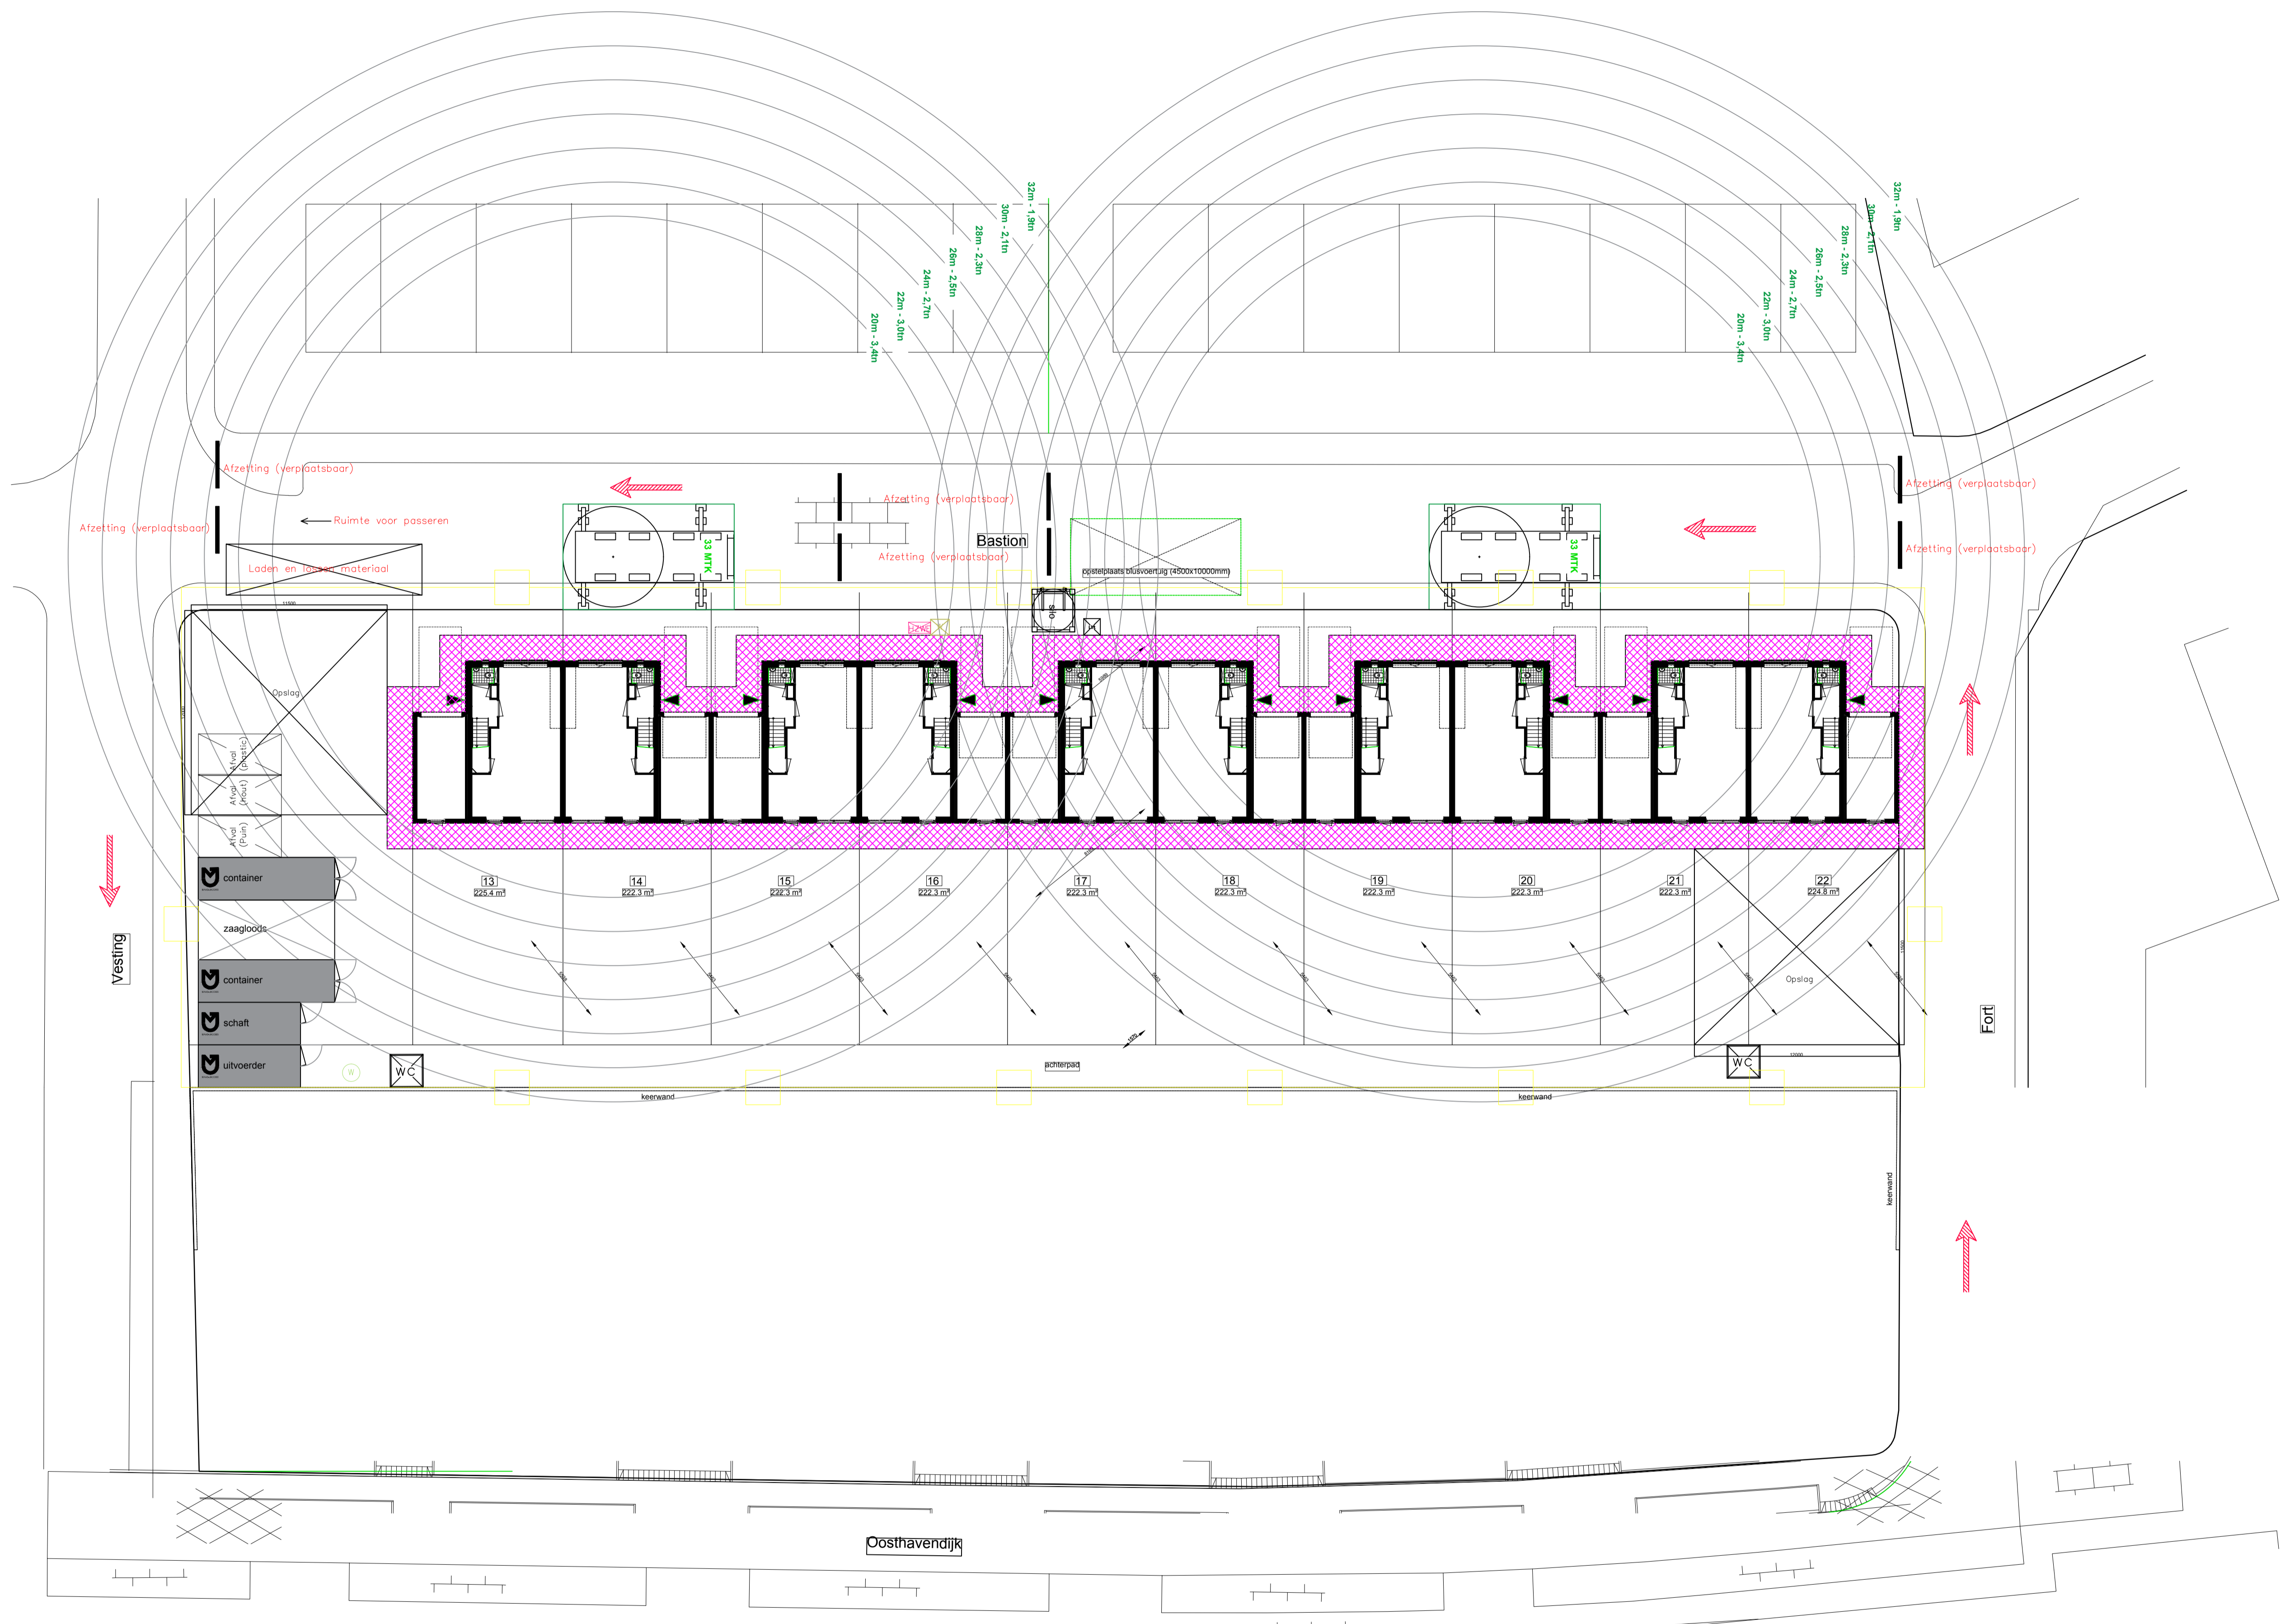

Behoort bij beschikking	
d.d.	24-02-2017
nr.(s)	ZK17000448
Medewerker Publiekszaken/vergunningen	

Maas-Jacobs
Bouwbedrijf

De Ambachten 31
4881 XZ Zundert
Postbus 40
4880AA Zundert
Tel.: 076-5975200
Fax.: 076-5973815
E-mail: info@maasjacobs.nl

Project:
'Bastion' te Steenbergen

Omschrijving:
Bouwplaatsinrichting

Schaal: 1:200
Formaat: A1

BEM1700516
gemeente Steenbergen

Getekend:
Tekeningsnummer:
BP01
Werknummer:
B-2590

Datum:	27-01-2017
Revisie A:	01-02-2017
Revisie B:	...
Revisie C:	...
Revisie D:	...
Revisie E:	...