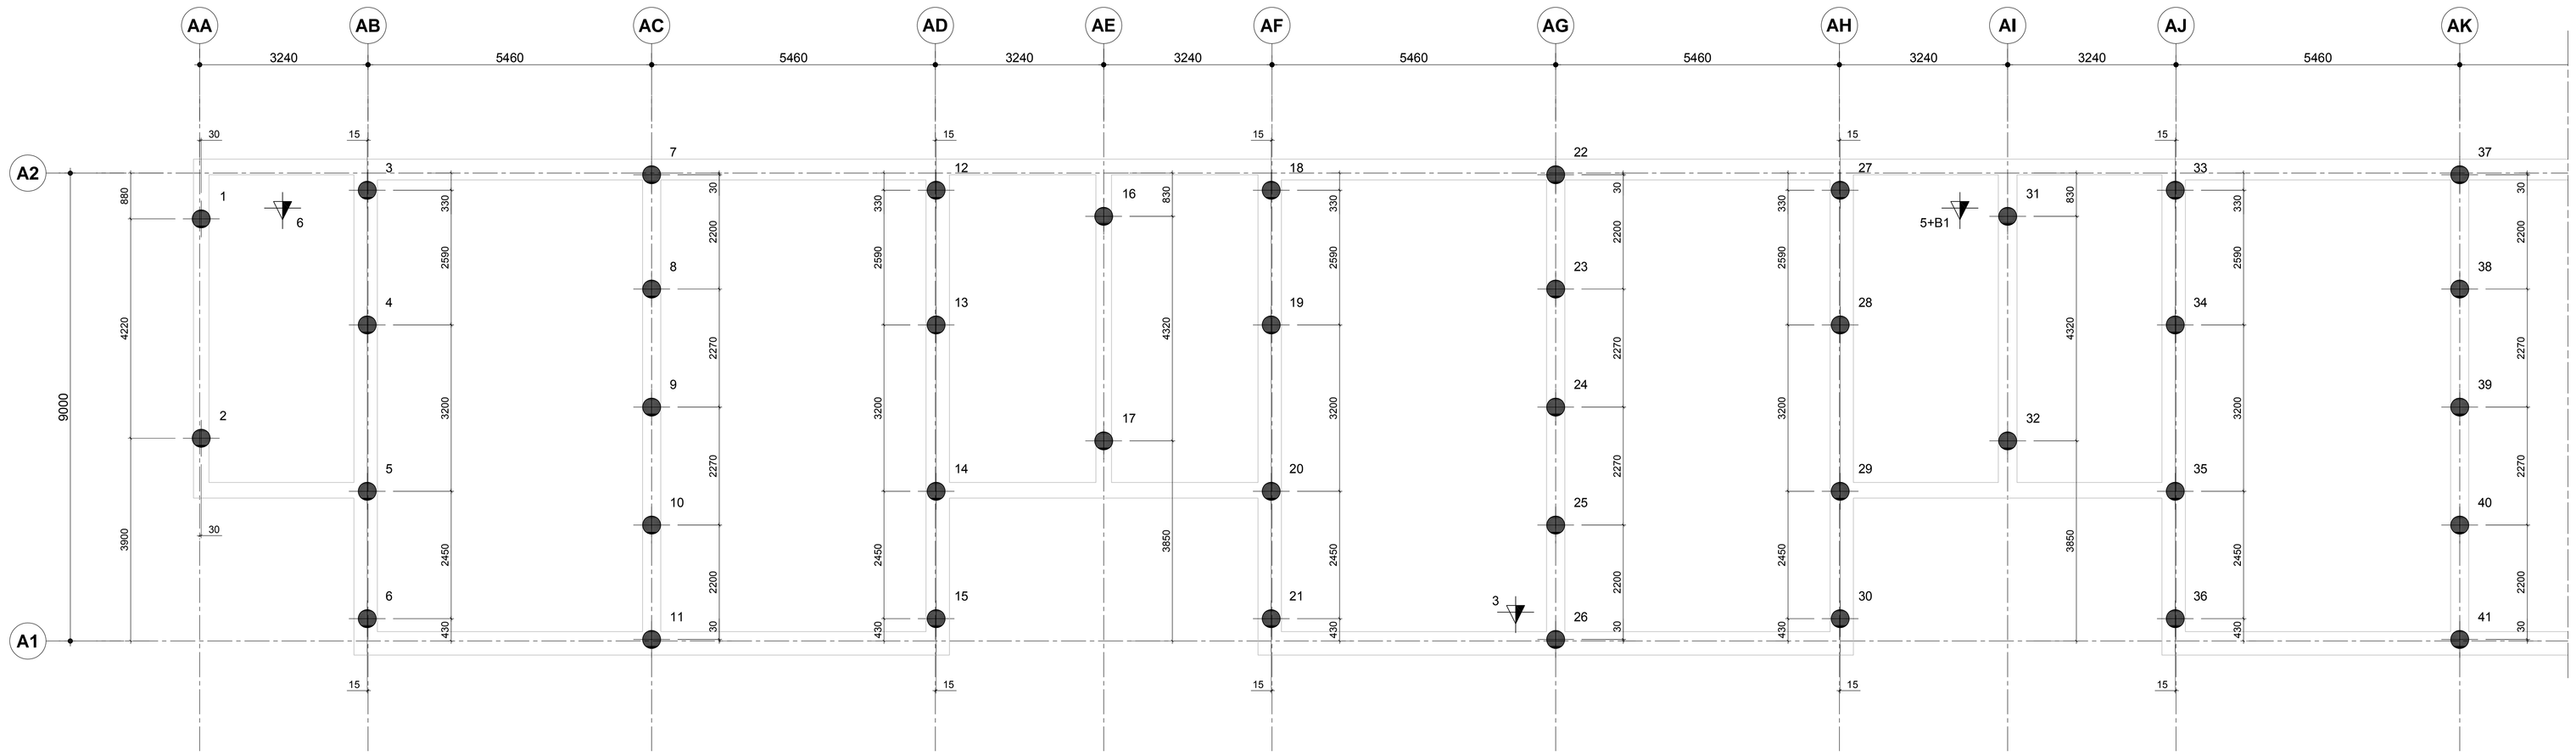

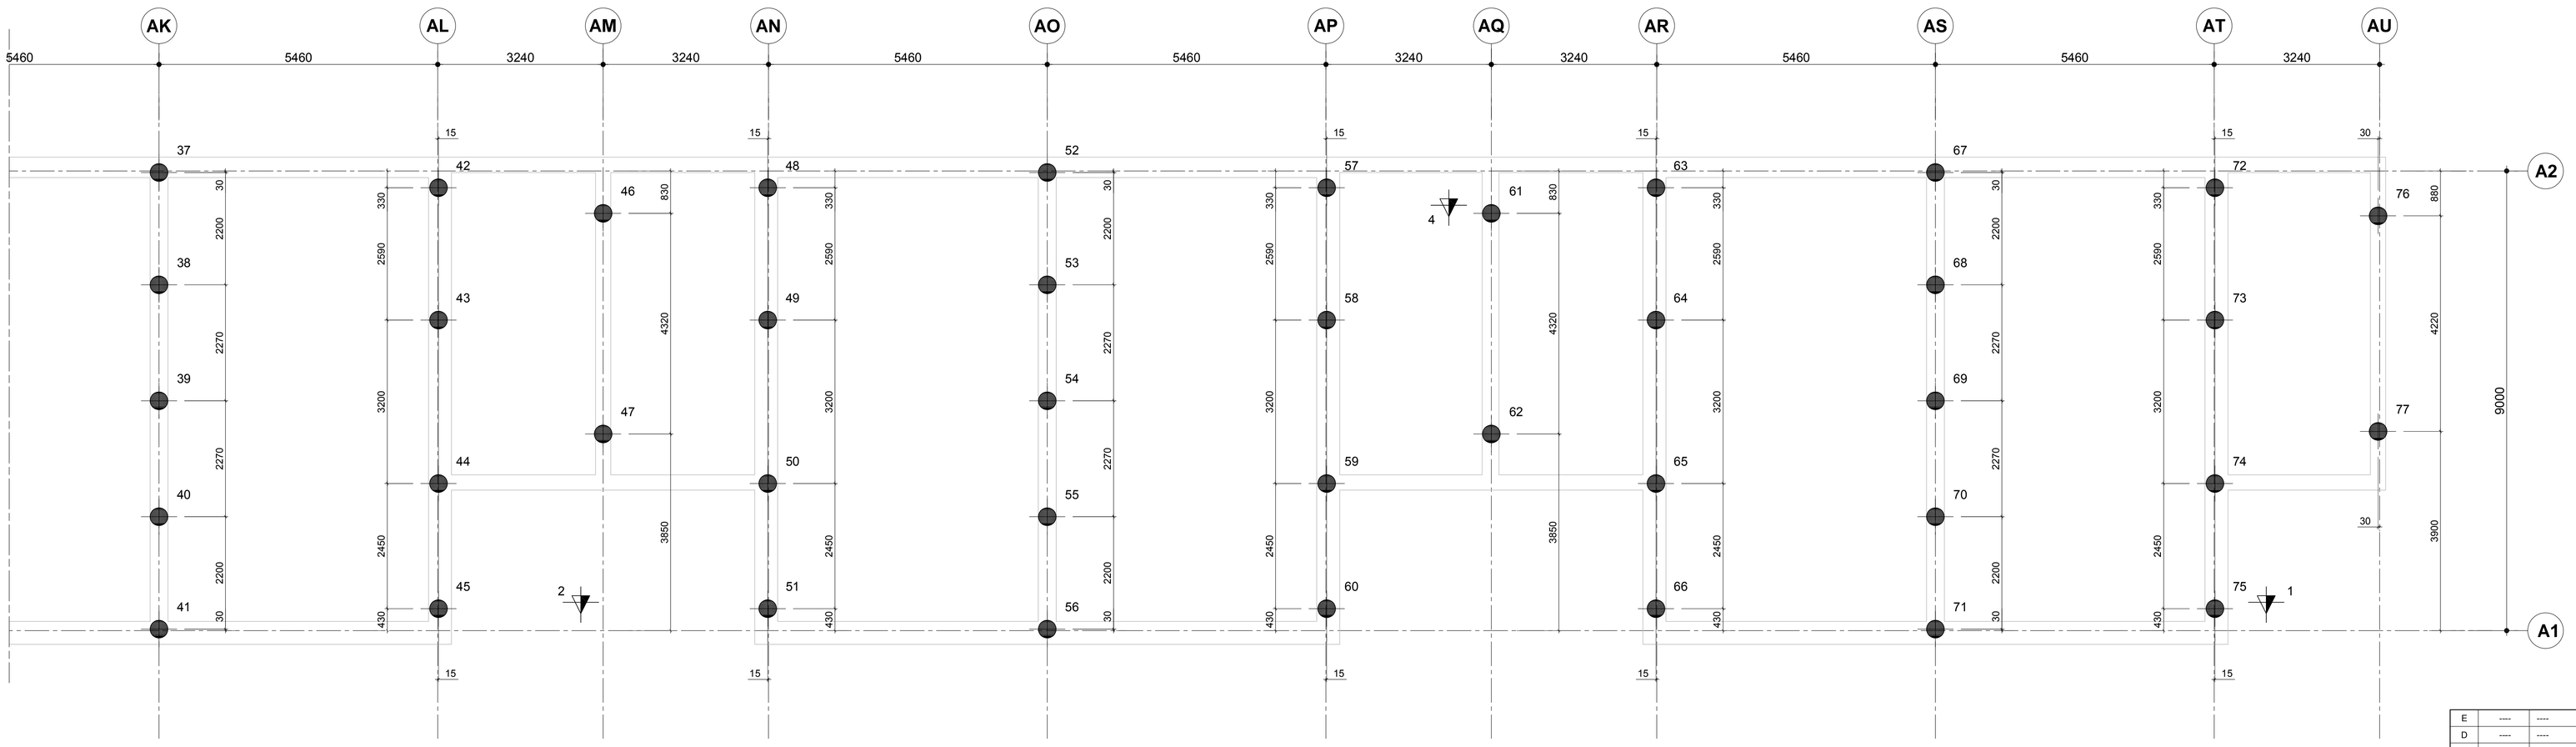

Behoort bij beschikking
d.d. 24-02-2017
nr.(s) ZK17000448
Maatwerkvergunning Bouwactiviteiten/Vergunningen

BEM1700323
gemeente Steenbergen

rev.	datum	omschrijving	get.	gez.
E	----	----	----	----
D	----	----	----	----
C	----	----	----	----
B	----	----	----	----
A	----	----	----	----
0	20-01-17	----	ETe	JHo

opdrachtgever: Maas Jacobs Vastgoed B.V.
Postbus 40, 4880 AA Zundert

architect: CIER Architecten B.V.
Postbus 88, 5100 AB Dongen

project: Nieuwbouw 10 2^1 kap woningen te Steenbergen

onderdeel: Overzicht palenplan

get.		proj.nr. 16-086	tekeningnummer
gez.		fase Bouwaanvraag	P01
schaal 1:50	form. A0	status Definitief	

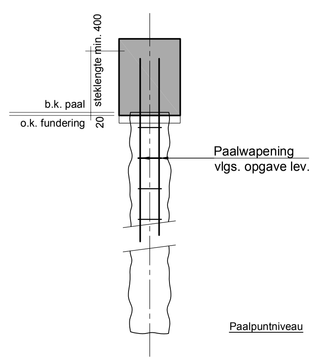

Principe paalkop detail

PALENPLAN

-Geotechnisch grondonderzoek: Geosonda, Goorbergh Geotechniek b.v.
-Werk: 16107736-1258 Datum: 13-10-2016 Versie: 0

-Sonderingen: Geosonda, Goorbergh Geotechniek b.v.
-Werk: 16107736-1258 Datum: 10-10-2016

=Uitgevoerde sondering.

-Alle palen akoestisch doormeten na uitvoering grondwerk.
-Na akoestische doormeting mogen geen machinale grondwerkzaamheden verricht worden om en nabij de reeds gemaakte palen.

-Bij paalafstanden 4D ≤ 3D: verhardingstijd in acht nemen van minimaal 4 uur.
-Bij paalafstanden 3D ≤ 2,2D: verhardingstijd in acht nemen van minimaal 24 uur.
-Alle paalmisstanden dienen digitaal en afgedrukt in enkelvoud aan H4D te worden verstrekt.

PALENRENVOOI MORTELSCHROEFPALEN

Ter controle in enkelvoud door aannemer aan te bieden aan H4D (controle termijn 10 werkdagen), specificatie: Mortelschroefpalen.

Type	Paal-afmeting (mm)	Afkaphoogte (mm t.o.v. peil)	Max. paalbelasting (Fs;d in kN)	Paalpuntniveau t.o.v.: N.A.P. (m) 14,00-			Subtotaa
●	Ø 350	920-	480	77			77
						Totaal	77

H4D
Raadgevend Ingenieurs B.V.
Watertorenstraat 10 / 5102 AG Dongen
T. 0162 - 322 111 / F. 0162 - 322 899
I. www.h4d.nl / E. info@h4d.nl

A0 1189x841