


ALGEMEEN RENOVUI
 Maatvoering volgens (werk)tekeningen architect.
 Peil =bovenkant afgewerkte begane grondvloer. = 0,00+
 Brandwerendheid draagconstructie= 30 min.

- b.k. ruwe vloer = Overspanningsrichting breedplaatsvloer.
 voerdkle =
 = Draagend kalkzandsteen lijnwerk (kzs) kwaliteits CS12 de 100mm, beide zijden v. smidd. Voorzettingen (vd) (zie tekening) spijneke volgens opgave aannemer.
 = Opgeand kalkzandsteen (kzs) Voor specificaties zie bovenvermeldde vloer.
 = Schoonmetselwerk.
 = Prefab betonlaten niet vier dragend, volgens opgave leverancier.
 = Versterkte strook in druklaag.
 = Koppelpaarsing Ø12, L=1000mm instorten op breedplaatschi. In spouw roeswaterd behandelen.

TER CONTROLE
 Ter controle in enkelvoud afgedrukt door aannemer aan te bieden aan H4D (controle termijn 10 werkdagen):

- Statische berekeningen en tekeningen breedplaatsvloer.
- Alle spaningen in vloer volgens opgave architect/installateur. in overleg met H4D.
- Tekeningen en berekeningen alle prefab onderdelen inclusief voorzieningen.
- Specificaties dragende kalkzandsteen vanden.

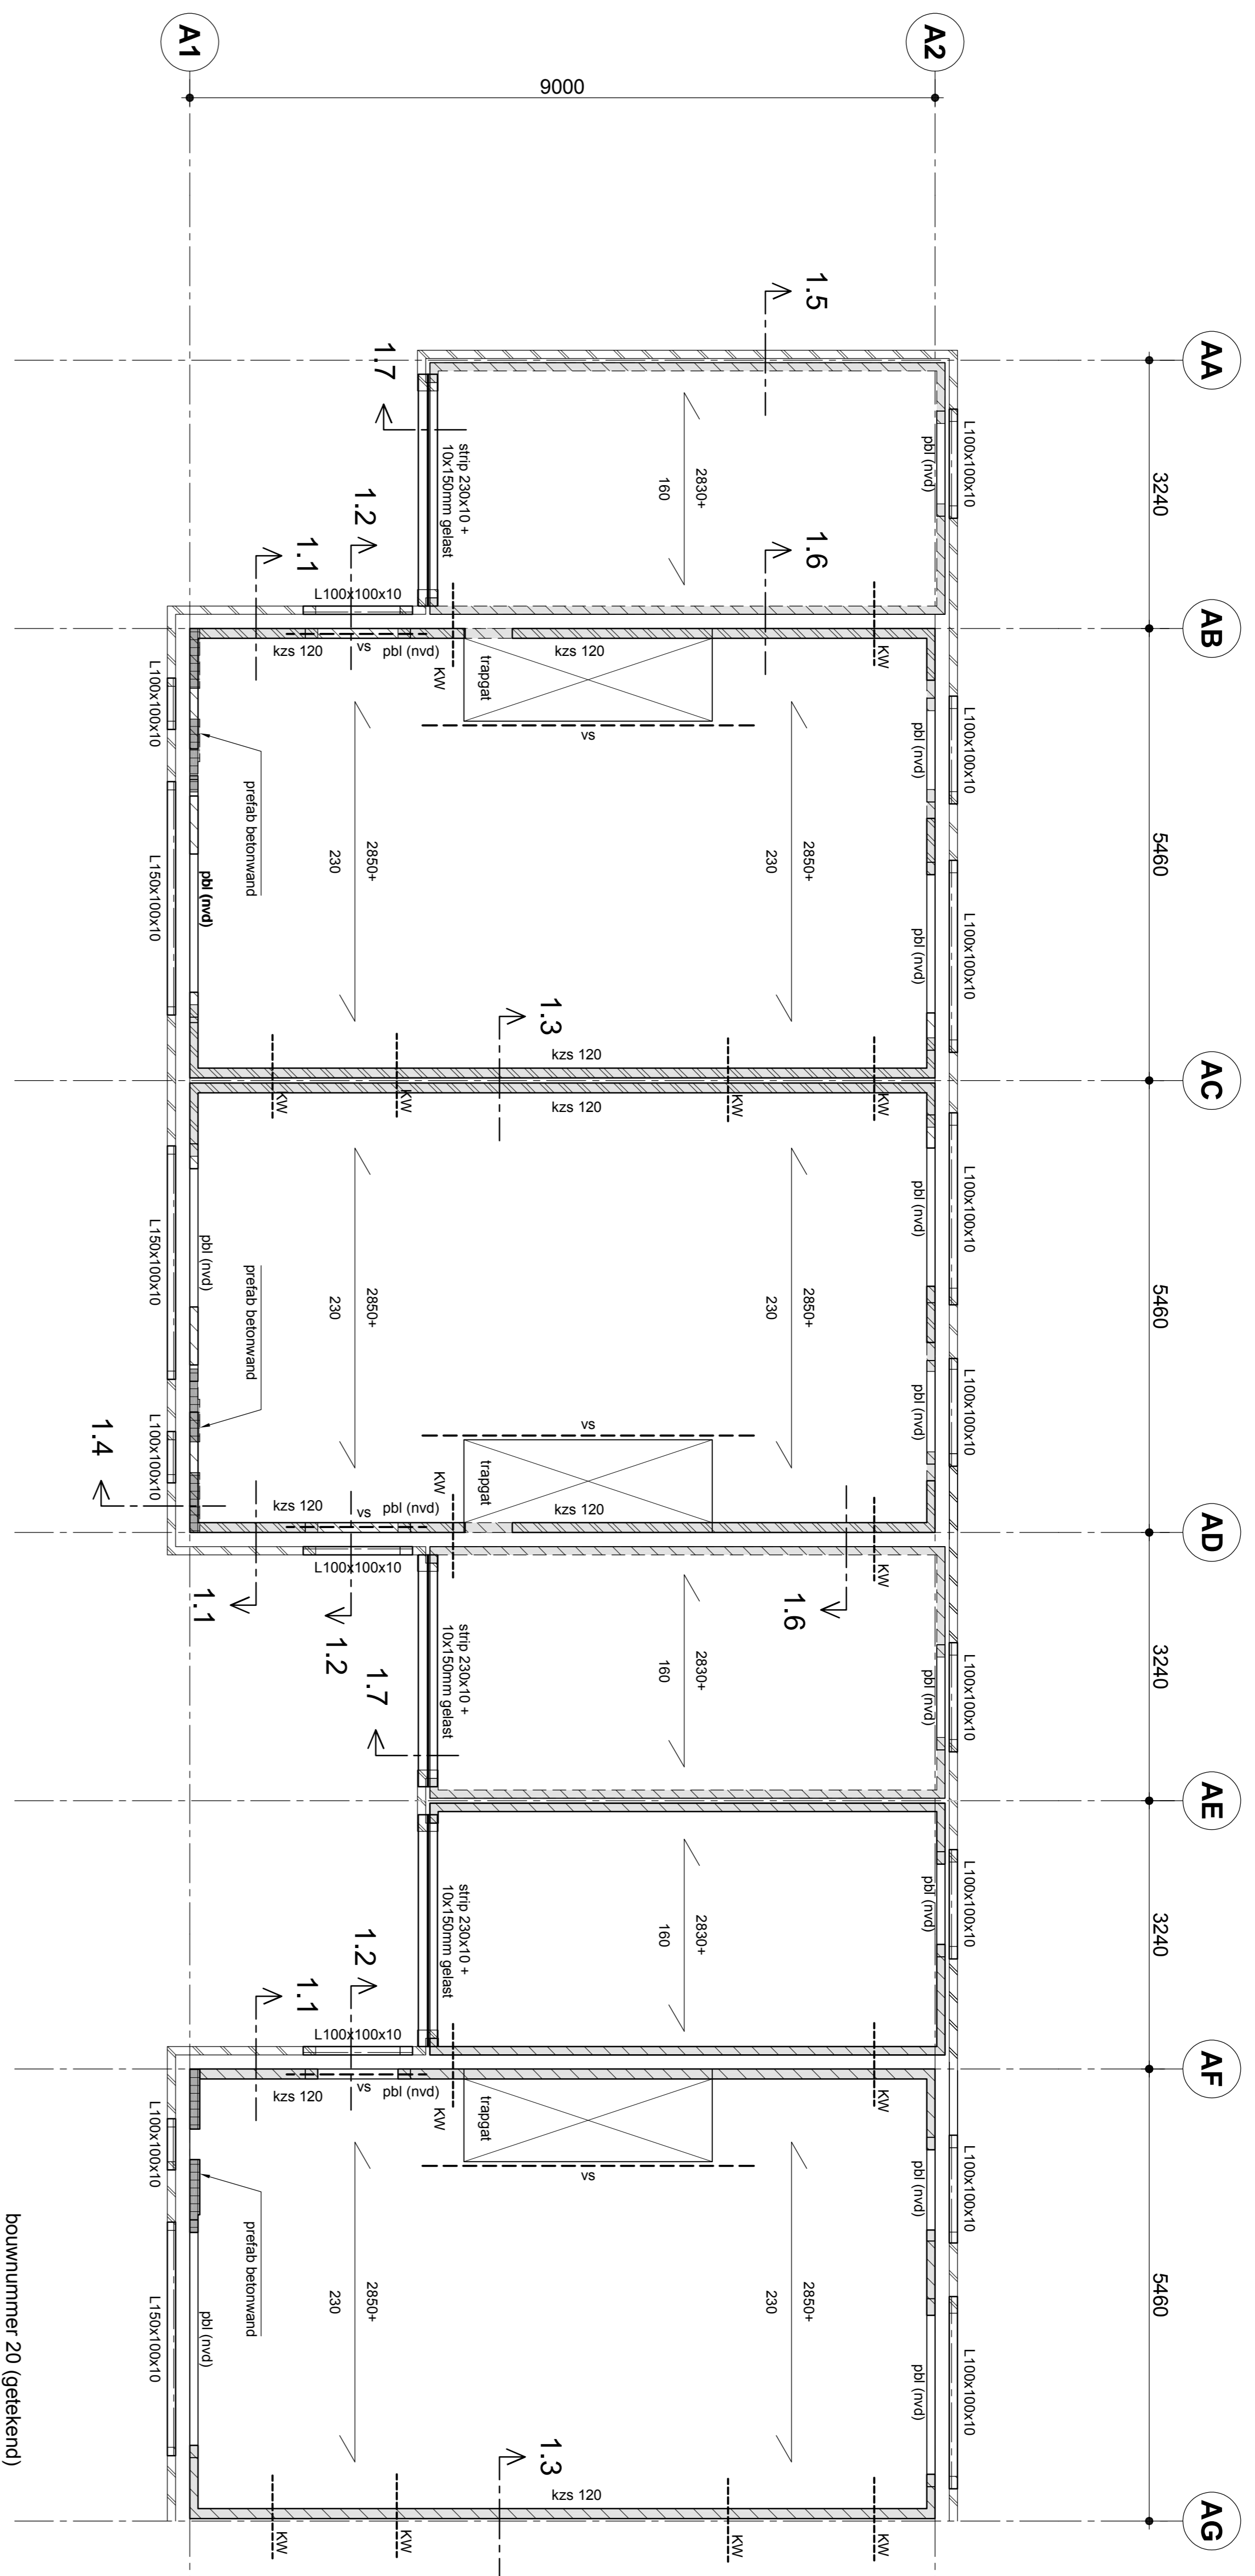

Bouwnummer 20 (getekend)
 18, 16 en 14

BEM1700325
 gemeente Steenbergen

zie detailboekje DT01

E	---	---	---	---	---
D	---	---	---	---	---
C	---	---	---	---	---
B	---	---	---	---	---
A	---	---	---	---	---
0	20-01-17	---	---	---	---
rev.	datum	omschrijving	---	---	---

opdrachtgever **Maas Jacobs Vastgoed B.V.**
 Postbus 40, 4880 AA Zundert
 architect **CIER Architecten B.V.**
 Postbus 88, 5100 AB Dongen

project **Nieuwbouw 10 2+1 kap woningen te Steenbergen**

onderdeel Overzicht 1e verdiepingvloer		tekeningsnummer
get.	proj.nr. 16-086	V0101
gez.	Bouwaanvraag	
schaal	1:50	form. A1 status Definitief

H4D
 Raadgevend Ingenieurs B.V.
 Waterloerstraat 10 / 5102 AC Dongen
 T: 0162 - 322 111 / F: 0162 - 322 999
 I: www.h4d.nl / E: info@h4d.nl

Behoort bij beschikking	
d.d.	24-02-2017
nr.(s)	ZK17000448
Medewerker Publiekszaken/vergunningen	