


ALGEMEEN RENOVUI
 Maatvoering volgens Iwerktekeningen architect.
 Peil = bovenkant afgewerkte begane grondvloer. = 0,00+
 Brandwerendheid draagconstructie = 30 min.

- b.k. ruwe vloer = Overspanningsrichting breedplaatvloer.
 vloerplatte
 = Dragend kalkzandsteen lijnwerk (kzs) kwaliteits CS12 of 10kmin. breedplaatvloer. Voorzettingen (nd) (nie dragend) spijwels volgens opgave aanneemer.
 = Orgaannd kalkzandsteen (kzs) voor specifieke ze bovenliggende vloer.
 = Schoonmetselwerk.
 pbl (nvj) = Prefab betonlaai niet vloer dragend, volgens opgave leverancier.
 vs = Versterkte strook in drukkang.
 --- KW --- = Koppelingzetting O12, L=1000mm instorten op breedplaatstichtl. In spouw voorzienend behandelen.
 pbl = Prefab betonlaai, volgens opgave leverancier.
 mp = Muurplaat in F-beugles volgens opgave leverancier

TER CONTROLE

Ter controle in enkelvoud afgedrukt door aanneemer aan te bieden aan H4D (controle termijn 10 werkdagen):
 - Statische berekeningen en tekeningen breedplaatvloer.
 - Alle spaningen in vloer volgens opgave architect/installateur, in overleg met H4D.
 - Tekeningen en berekeningen alle prefab onderdelen inclusief voorzieningen.
 - Specificaties dragende kalkzandsteen vanden.

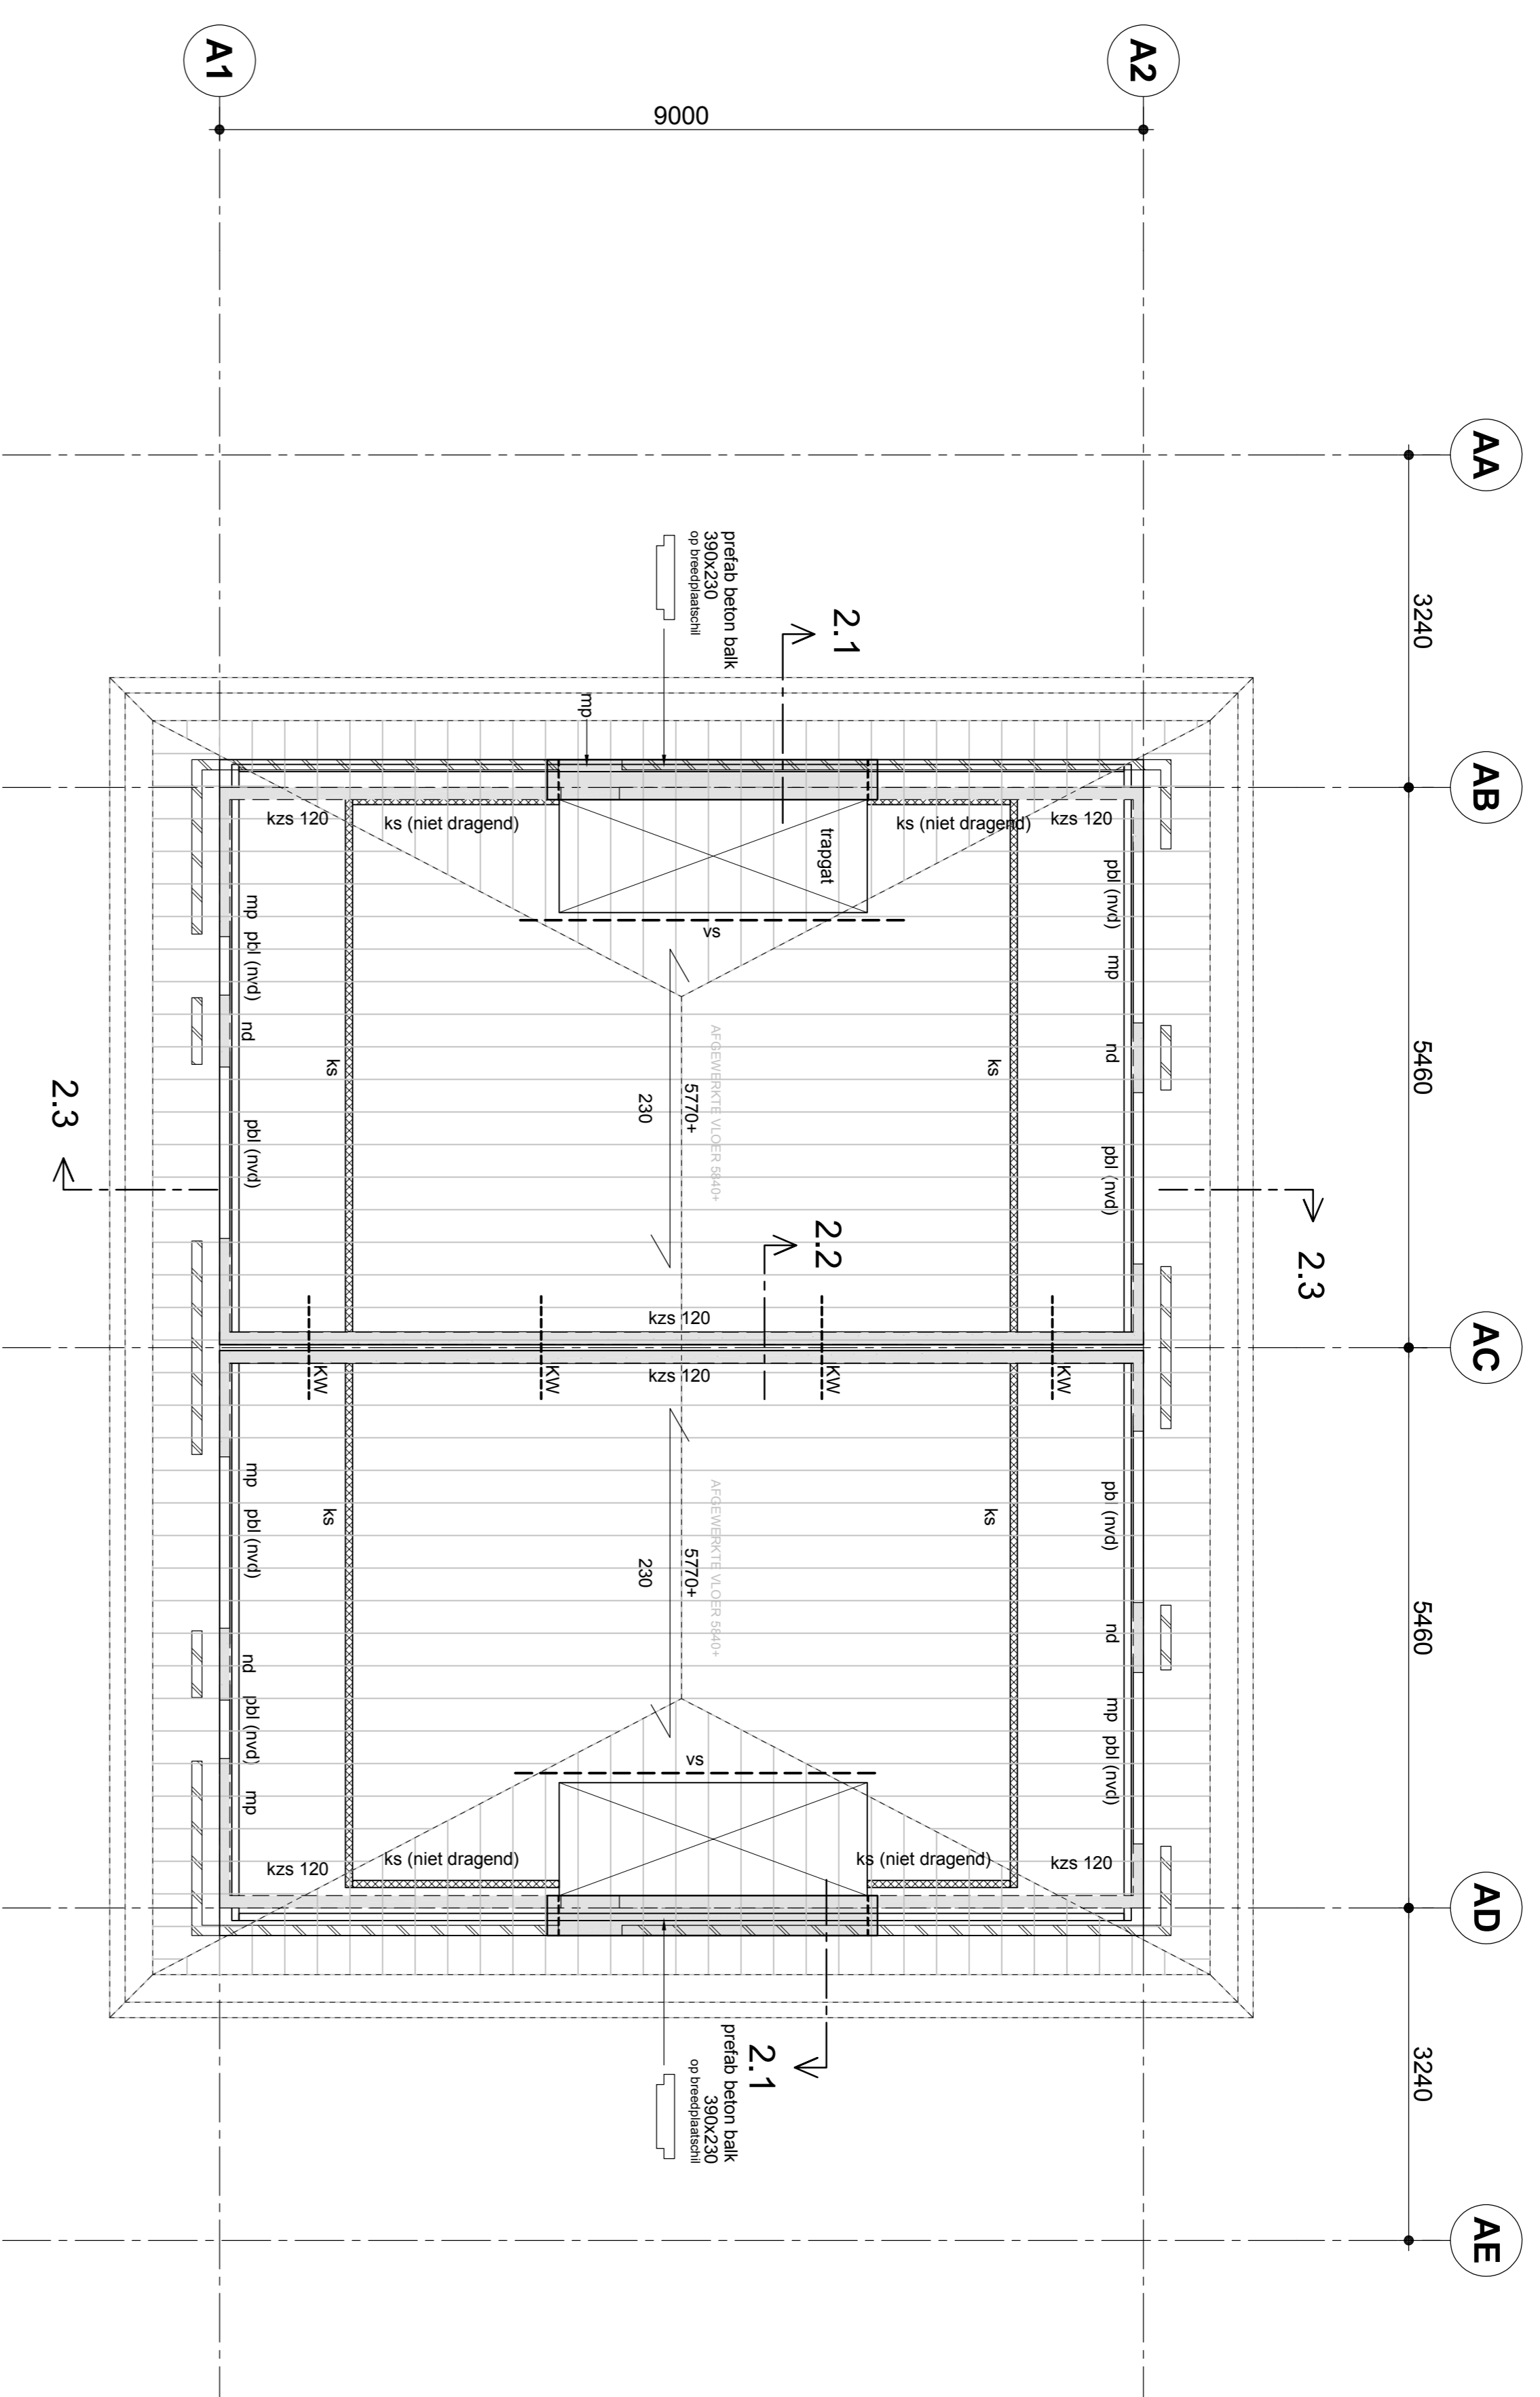

zie detailboekje DT01

E	----	----	----	----
D	----	----	----	----
C	----	----	----	----
B	----	----	----	----
A	----	----	----	----
0	20-01-17	----	ETe	Jho
rev.	datum	omschrijving	get.	gez.

opdrachtgever **Maas Jacobs Vastgoed B.V.**
 Postbus 40, 4860 AA Zuilert
 architect **CIER Architecten B.V.**
 Postbus 88, 5100 AB Dongen

project **Nieuwbouw 10 2+1 kap woningen te Steenberg**

onderdeel Overzicht 2e verdiepingvloer			
get.	proj.nr.	16-086	tekeningnummer
gez.	Bouwaanvraag		V0201
schaal	1:50	form. A1	status Definitief

Behoort bij beschikking	
d.d.	24-02-2017
nr.(s)	ZK17000448
Medewerker Publiekszaken/vergunningen	

BEM1700326
 gemeente Steenberg

H4D
 Raadgevend Ingenieurs B.V.
 Waterloerstraat 10 / 5102 AC Dongen
 T: 0162 - 322 111 / F: 0162 - 322 999
 I: www.h4d.nl / E: info@h4d.nl