


ALGEMEEN RENOVUI
 Maatvoering volgens Iwerk tekeningen architect.
 Peil =bovenkant afgewerkte begane grondvloer. = 0,00+
 Brandwerendheid draagconstructie= 30 min.

↳ = Overspanningsrichting prefab schramlekap.
 = Dragend kalkzandsteen lijnwerk (kzs) kwaliteit CS12
 de 100mm, bezig anders vermeld. (voorzettingen incl niet dragend lijnwerk volgens opgave aannemer.
 mp = Muurpilaar in F-beugles volgens opgave leverancier
 ks = Dragend knieschot volgens opgave leverancier.

TER CONTROLE

Ter controle in enkelvoud afgedrukt door aannemer aan te bieden aan H4D (controle termijn 10 werkdagen):
 -Alle spantingen in vloer volgens opgave architect/installateur. in overleg met H4D.
 -Tekeningen en berekeningen alle prefab onderdelen inclusief voorzieningen.
 -Specificaties dragende kalkzandsteen vanden.
 -Tekeningen en berekeningen schramlekap.

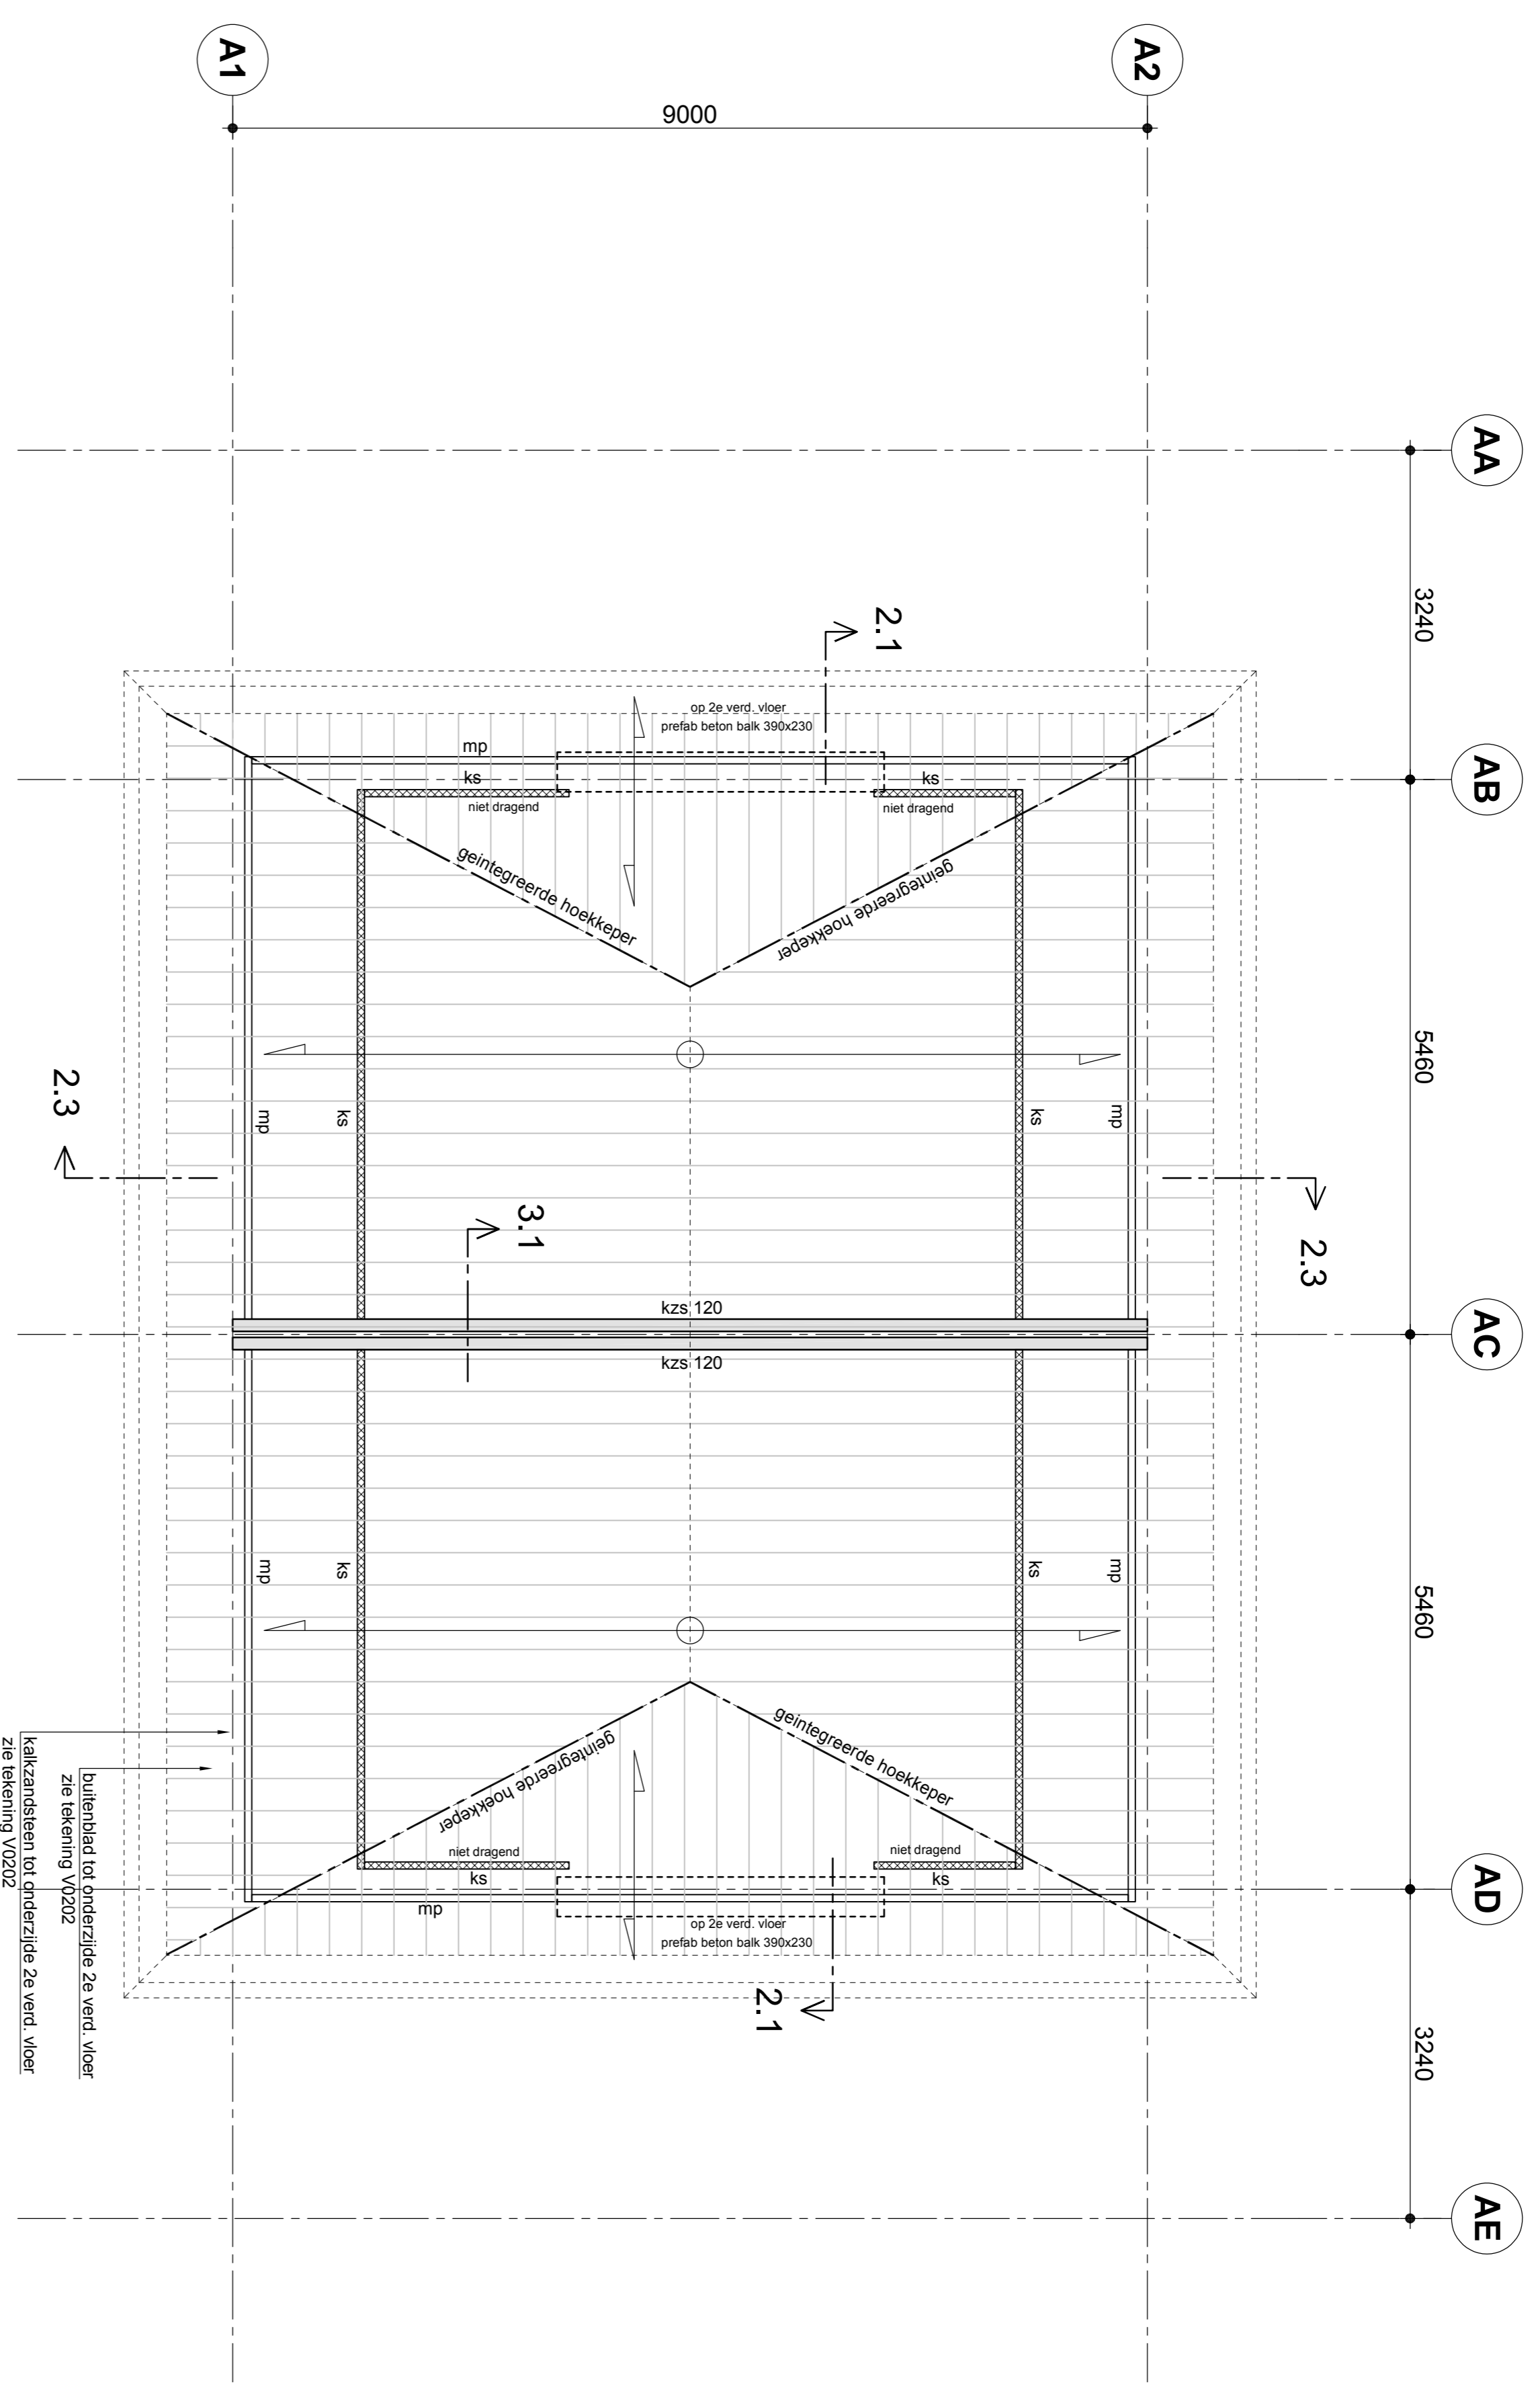

BEM1700327
 gemeente Steenbergen

zie detailboekje DT01

E
D
C
B
A
0	20-01-17	ETe	Jho
rev.	datum	omschrijving	get.	gez.

opdrachtgever **Maas Jacobs Vastgoed B.V.**
 Postbus 40, 4880 AA Zuilert
 architect **CIER Architecten B.V.**
 Postbus 88, 5100 AB Dongen

project **Nieuwbouw 10 2+1 kap woningen te Steenbergen**

onderdeel	Overzicht dakconstructie		
get.	proj.nr.	16-086	tekeningnummer
gez.	fase	Bouwaanvraag	V0301
schaal	form. A1	status	Definitief
1:50			

Behoort bij beschikking
 d.d. **24-02-2017**
 nr.(s) **ZK17000448**
 Medewerker
 Publiekszaken/vergunningen

H4D
 Raadgevend Ingenieurs B.V.
 Waterloerstraat 10 / 5102 AC Dongen
 T: 0162 - 322 111 / F: 0162 - 322 999
 I: www.h4d.nl / E: info@h4d.nl