
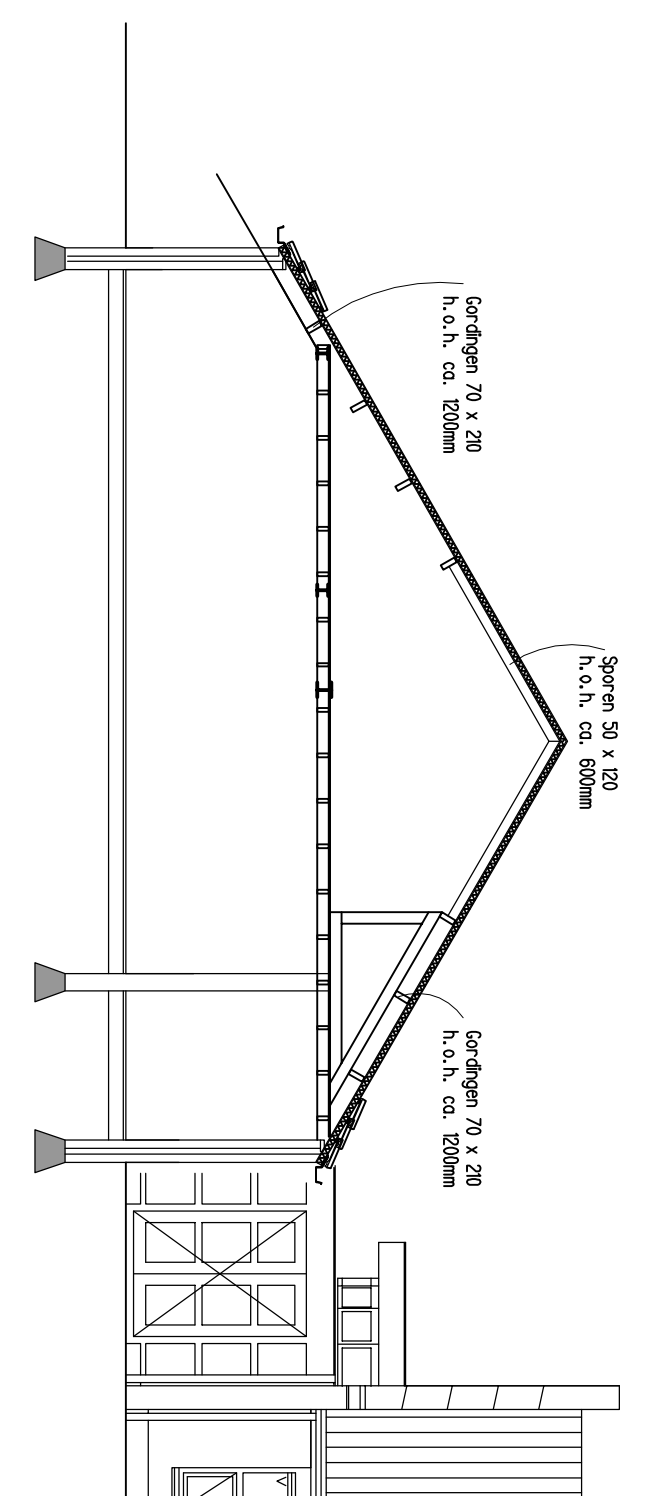
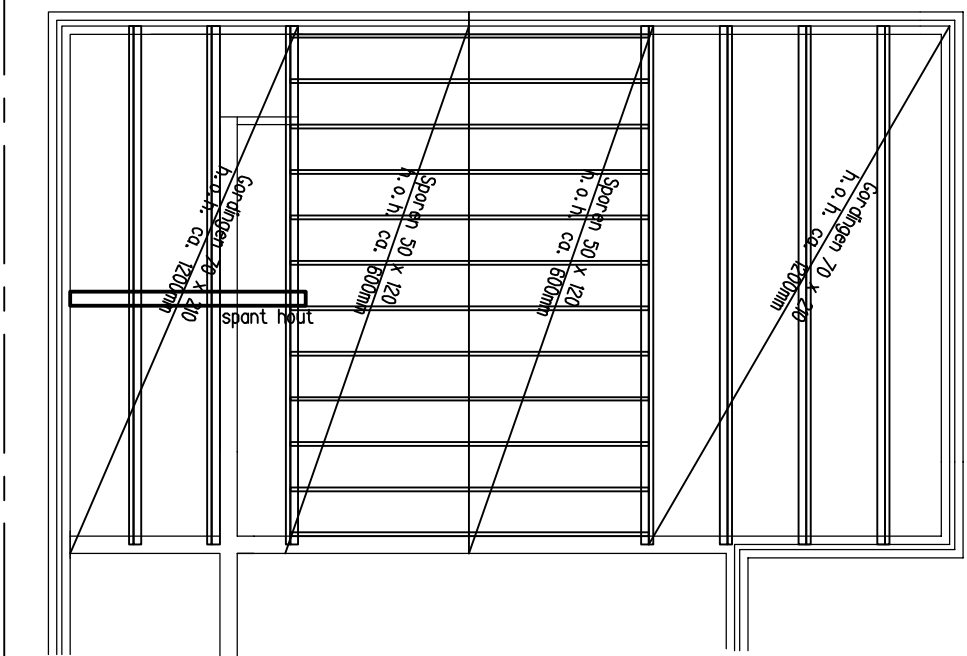


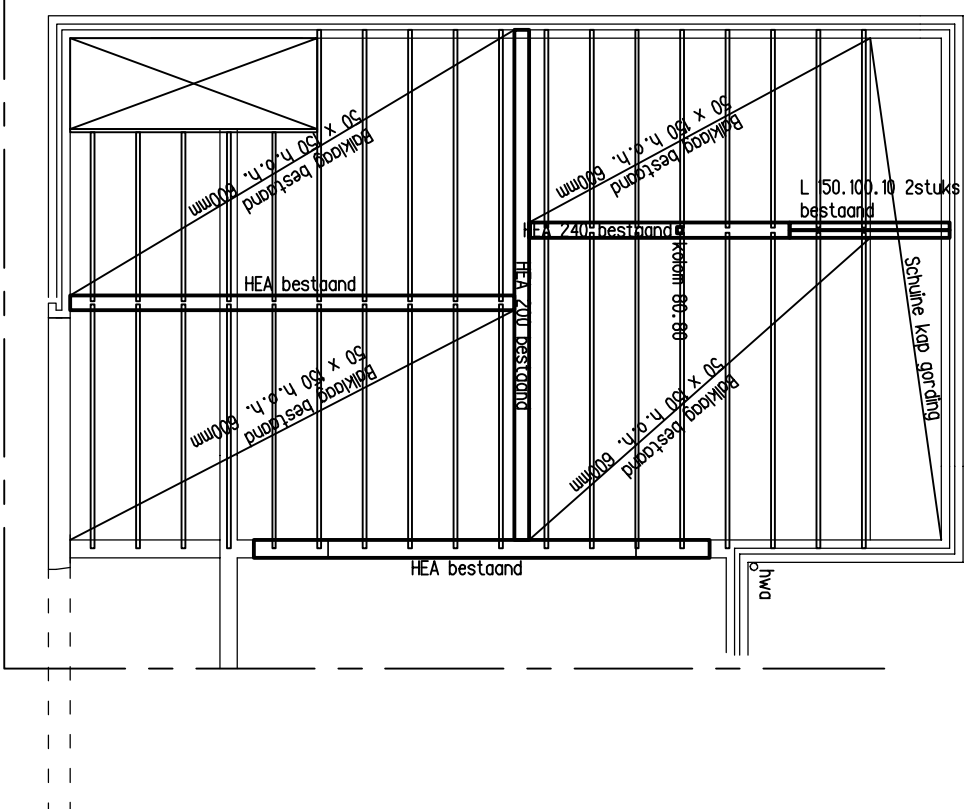

OPDRACHTGEVER		Bronkhorstermolen, A/J Breukink		GEMIDJLZD	
WERK		De Steenuil			
ONDERDEEL		Technisch blad bestand			
SCHAAL	1:100	FORM	A2	GETEK	WR
				ARCH	WR
DATUM					
13-10-2016					
WERK					
1503					
T0-03					