


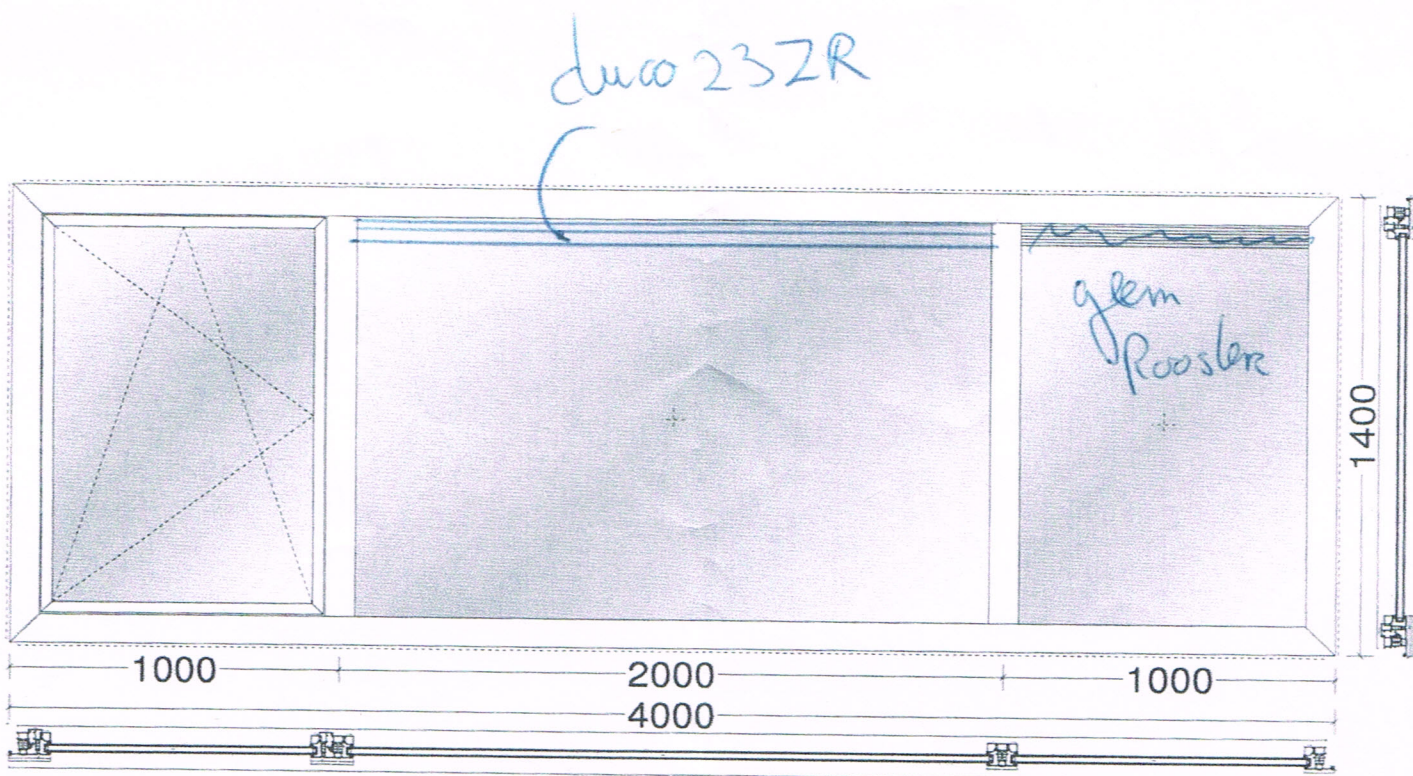

Pos. D, Aantal: 1
 Kleur: 59 9010/49 7T16
 Project: 201609040 Breukink fase 2
 Serie: Reynaers CS 77 .. AP Zonder glasbesch. verspring
 Buitenaanzicht

- 1x Middensluiting dk-kd 1201<fh<1800
- 4x Regelringel 210mm
- 1x Scharnieronderdelen Niet Kleurgebonden
- 2x Regelringel 310mm
- 1x set Scharnieren Ru/ur 17
- 1x Raampomp met Slot 17
- 1x Insteekslot Safe
- 1x Schaar dk 671<fb<1300
- 1x Kruksijde dk Inbraakwerend 450<fb<1700

- | | | | | |
|--|------|---------|-------------------------------------|-----|
| 1x | 25mm | 0,98 m² | 829 x 1184mm ISO 4+5mm HR++ 5-16-4 | 1,1 |
| 1x | 25mm | 2,46 m² | 1949 x 1260mm ISO 4+5mm HR++ 5-16-4 | 1,1 |
| 1x | 25mm | 1,06 m² | 905 x 1172mm ISO 4+5mm HR++ 5-16-4 | 1,1 |
| Ingebouwde ventilatierooster: Ducoline 23 ZR | | | | |