


noord-westgevel bestaand

noord-oostgevel bestaand


doorsnede A-A bestaand

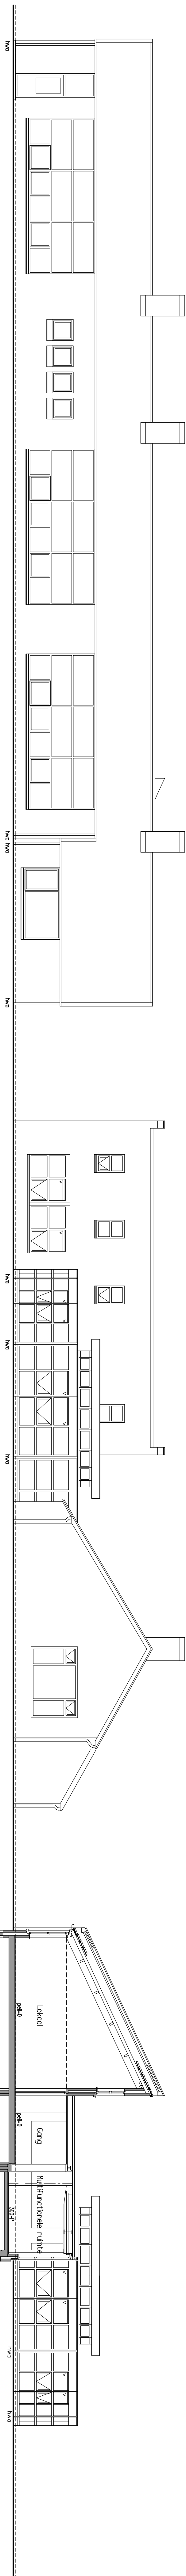

zuid-oostgevel bestaand


zuid-westgevel bestaand

doorsnede B-B bestaand

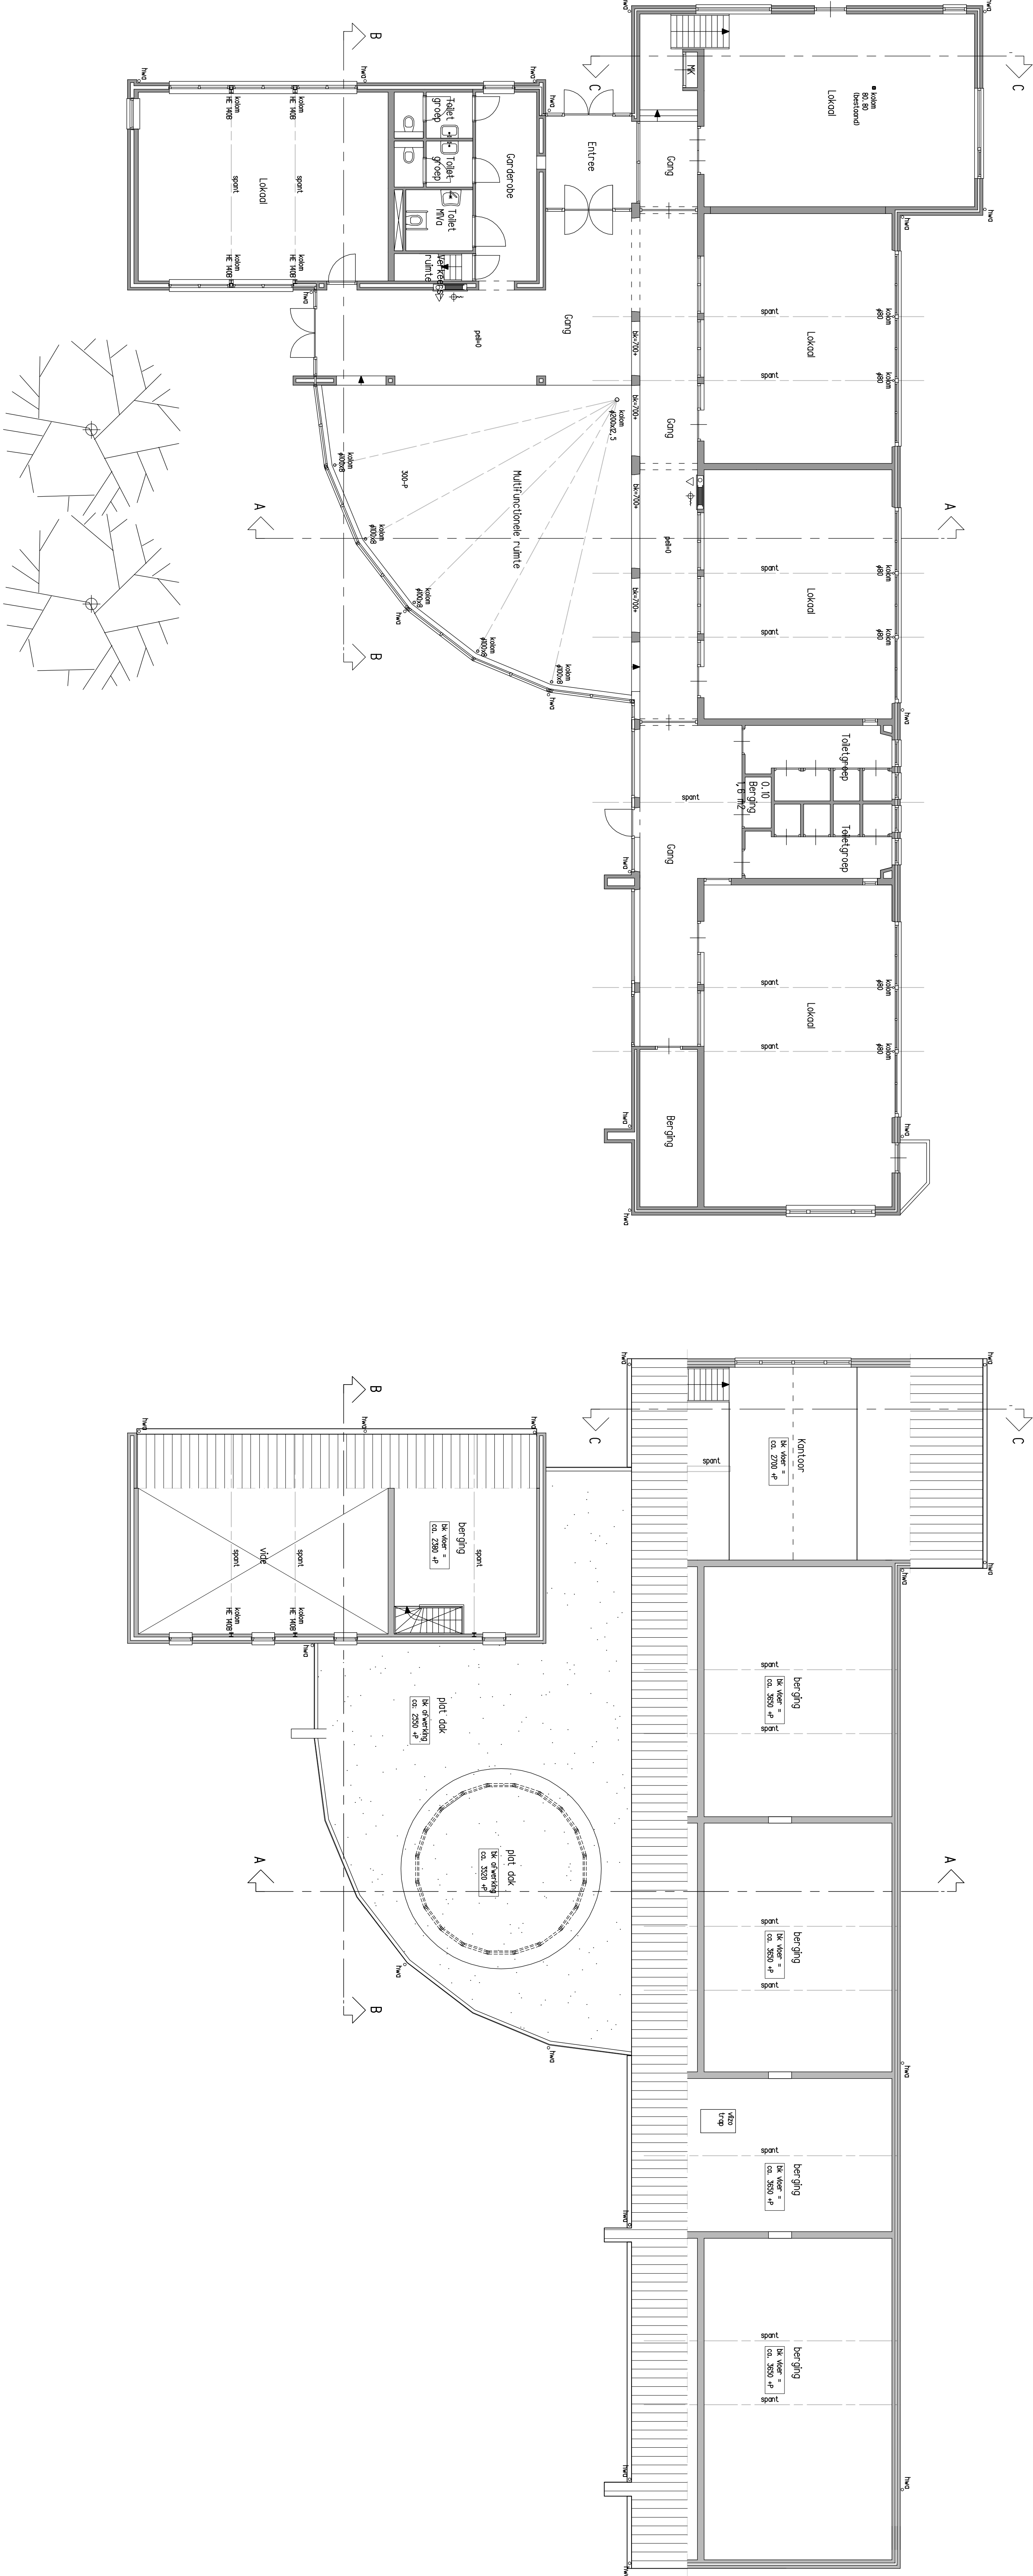

begane grond bestaand

verdieping bestaand

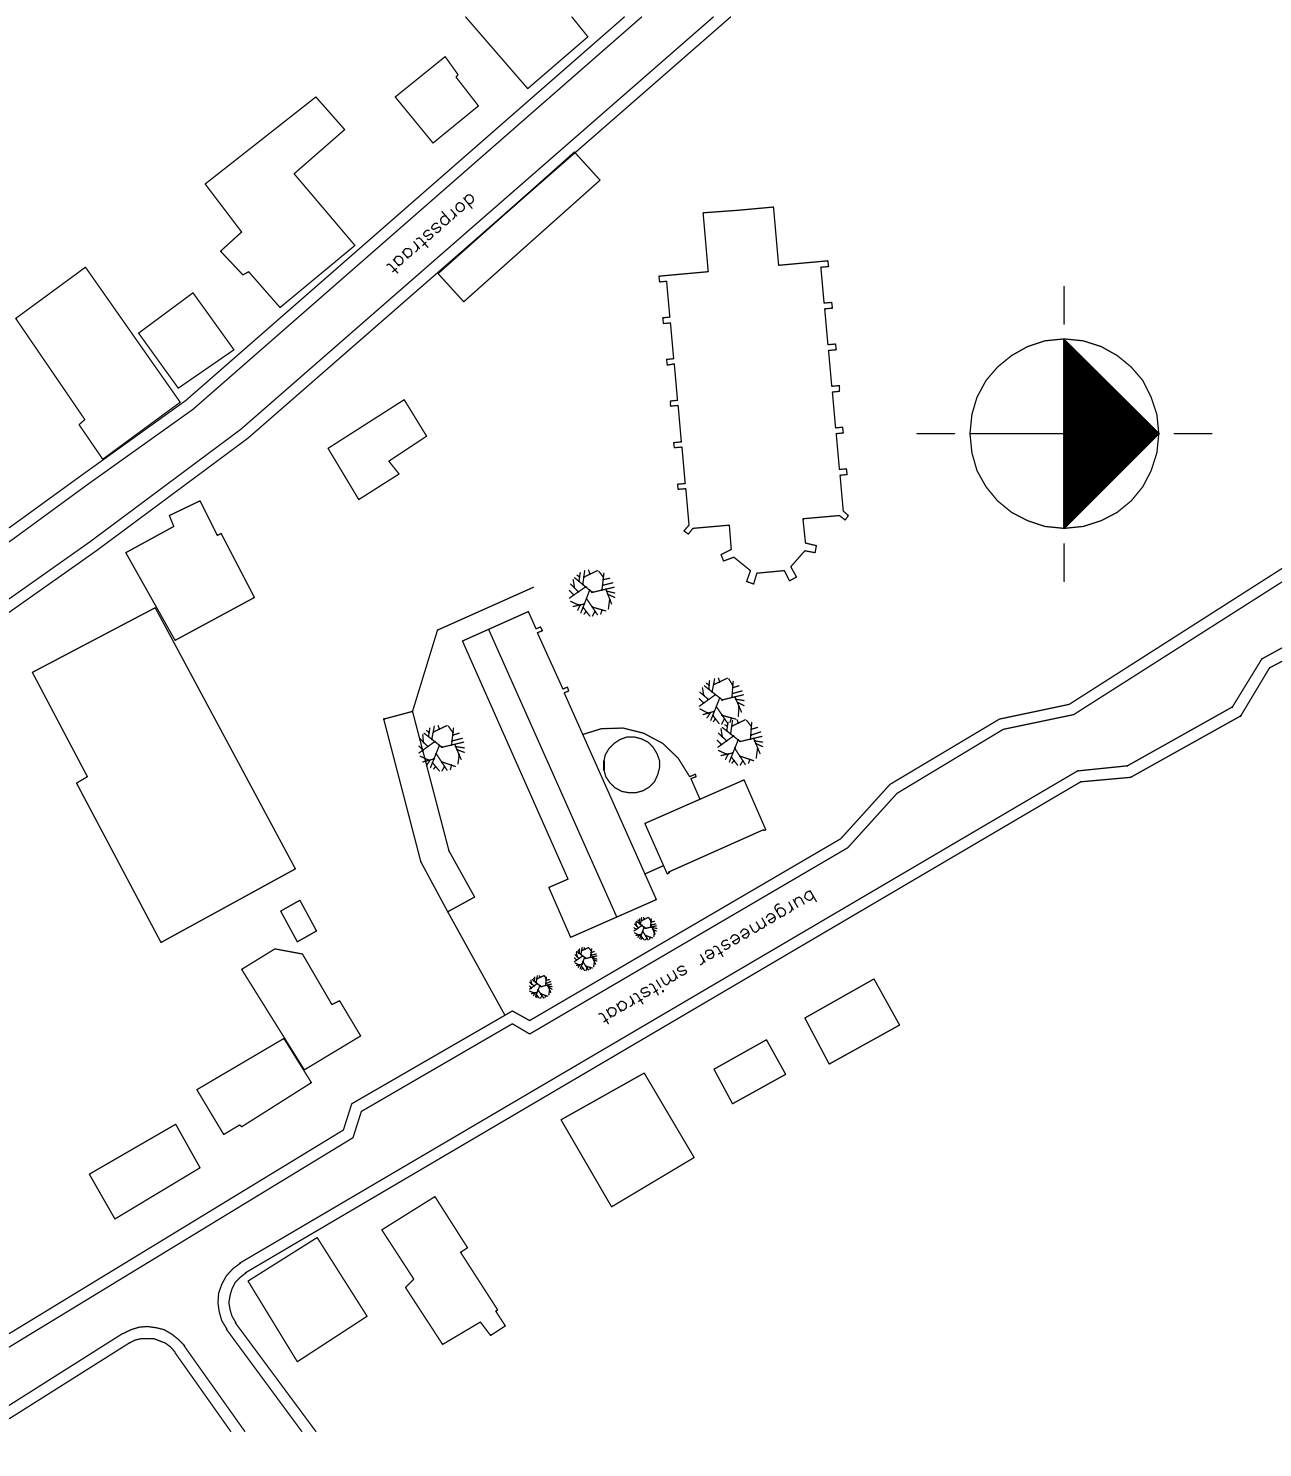

situatie (schaal 1:1000)

opdrachtgever		Bronkhorstermolen, AJ Breukink		624/2010	
klant		De Steenuil			
ontwerper		Bestaande Situatie			
schaal		1:100	from A1	getekend WBR	afgetekend WBR
datum		15-12-2018	1	Rij	
WARC		ARCHITECTUUR & ONTWERP		15-12-2018	
				10-01	