



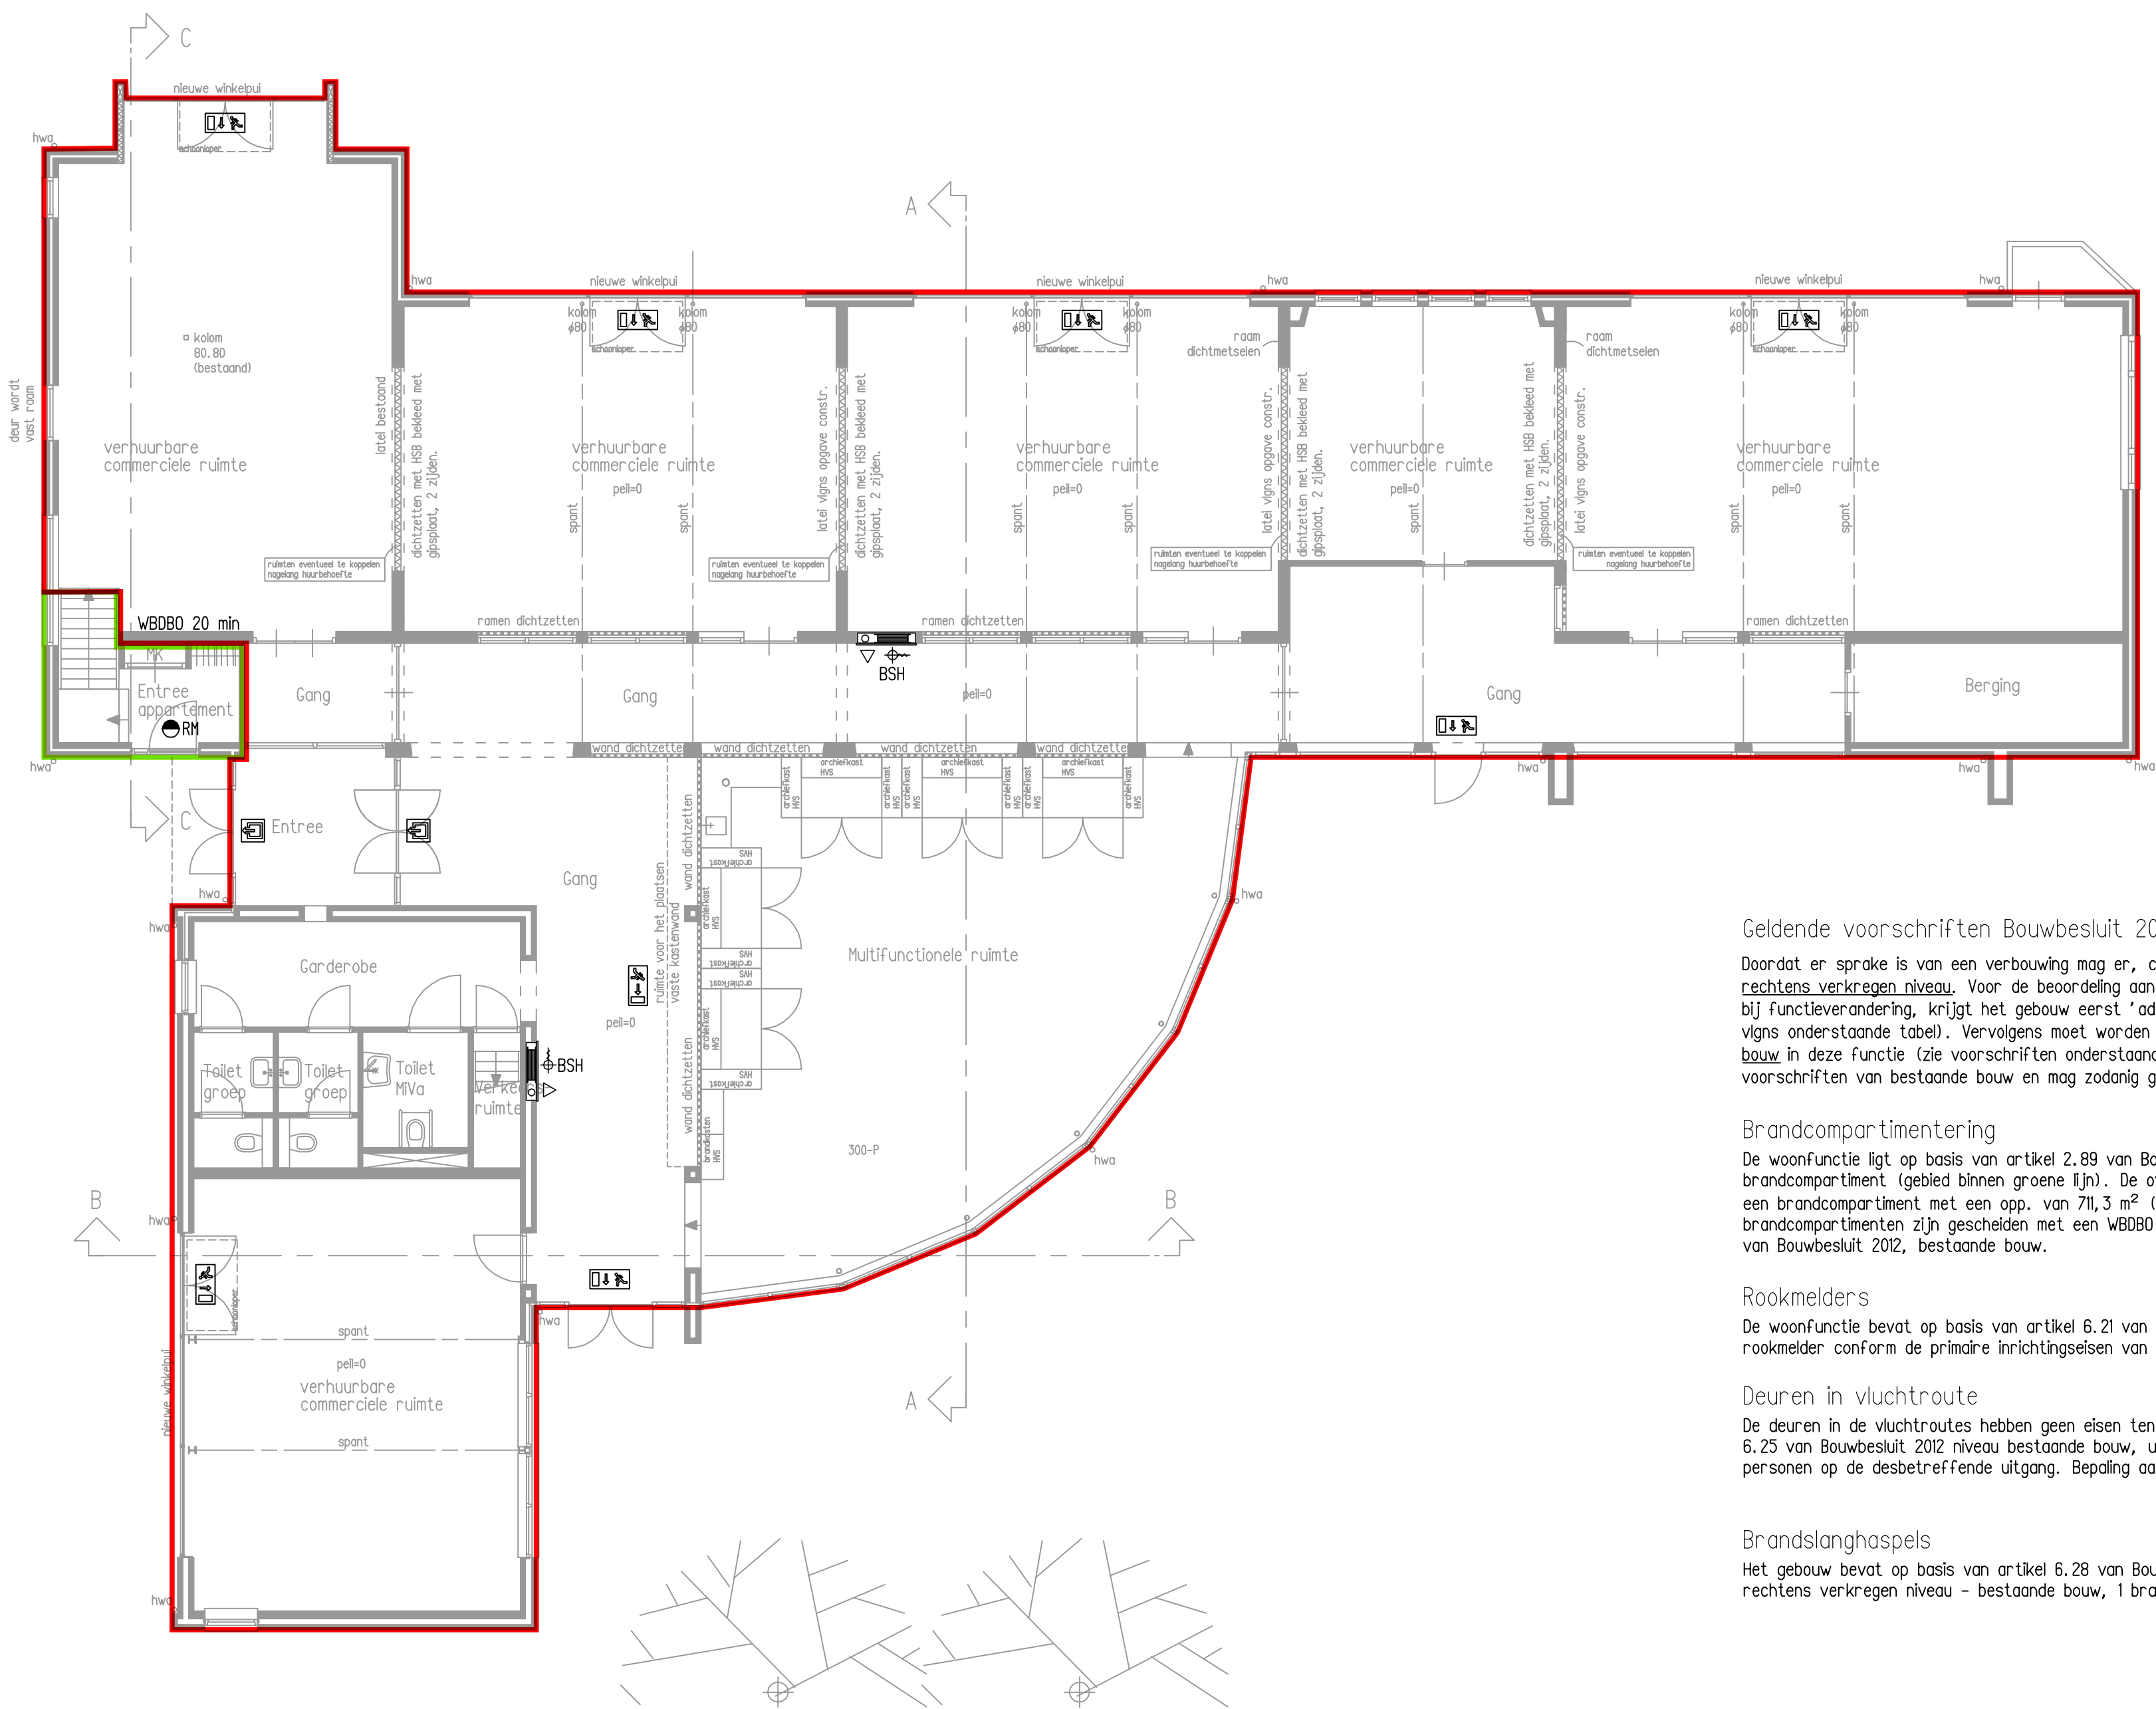

beganegrond nieuw

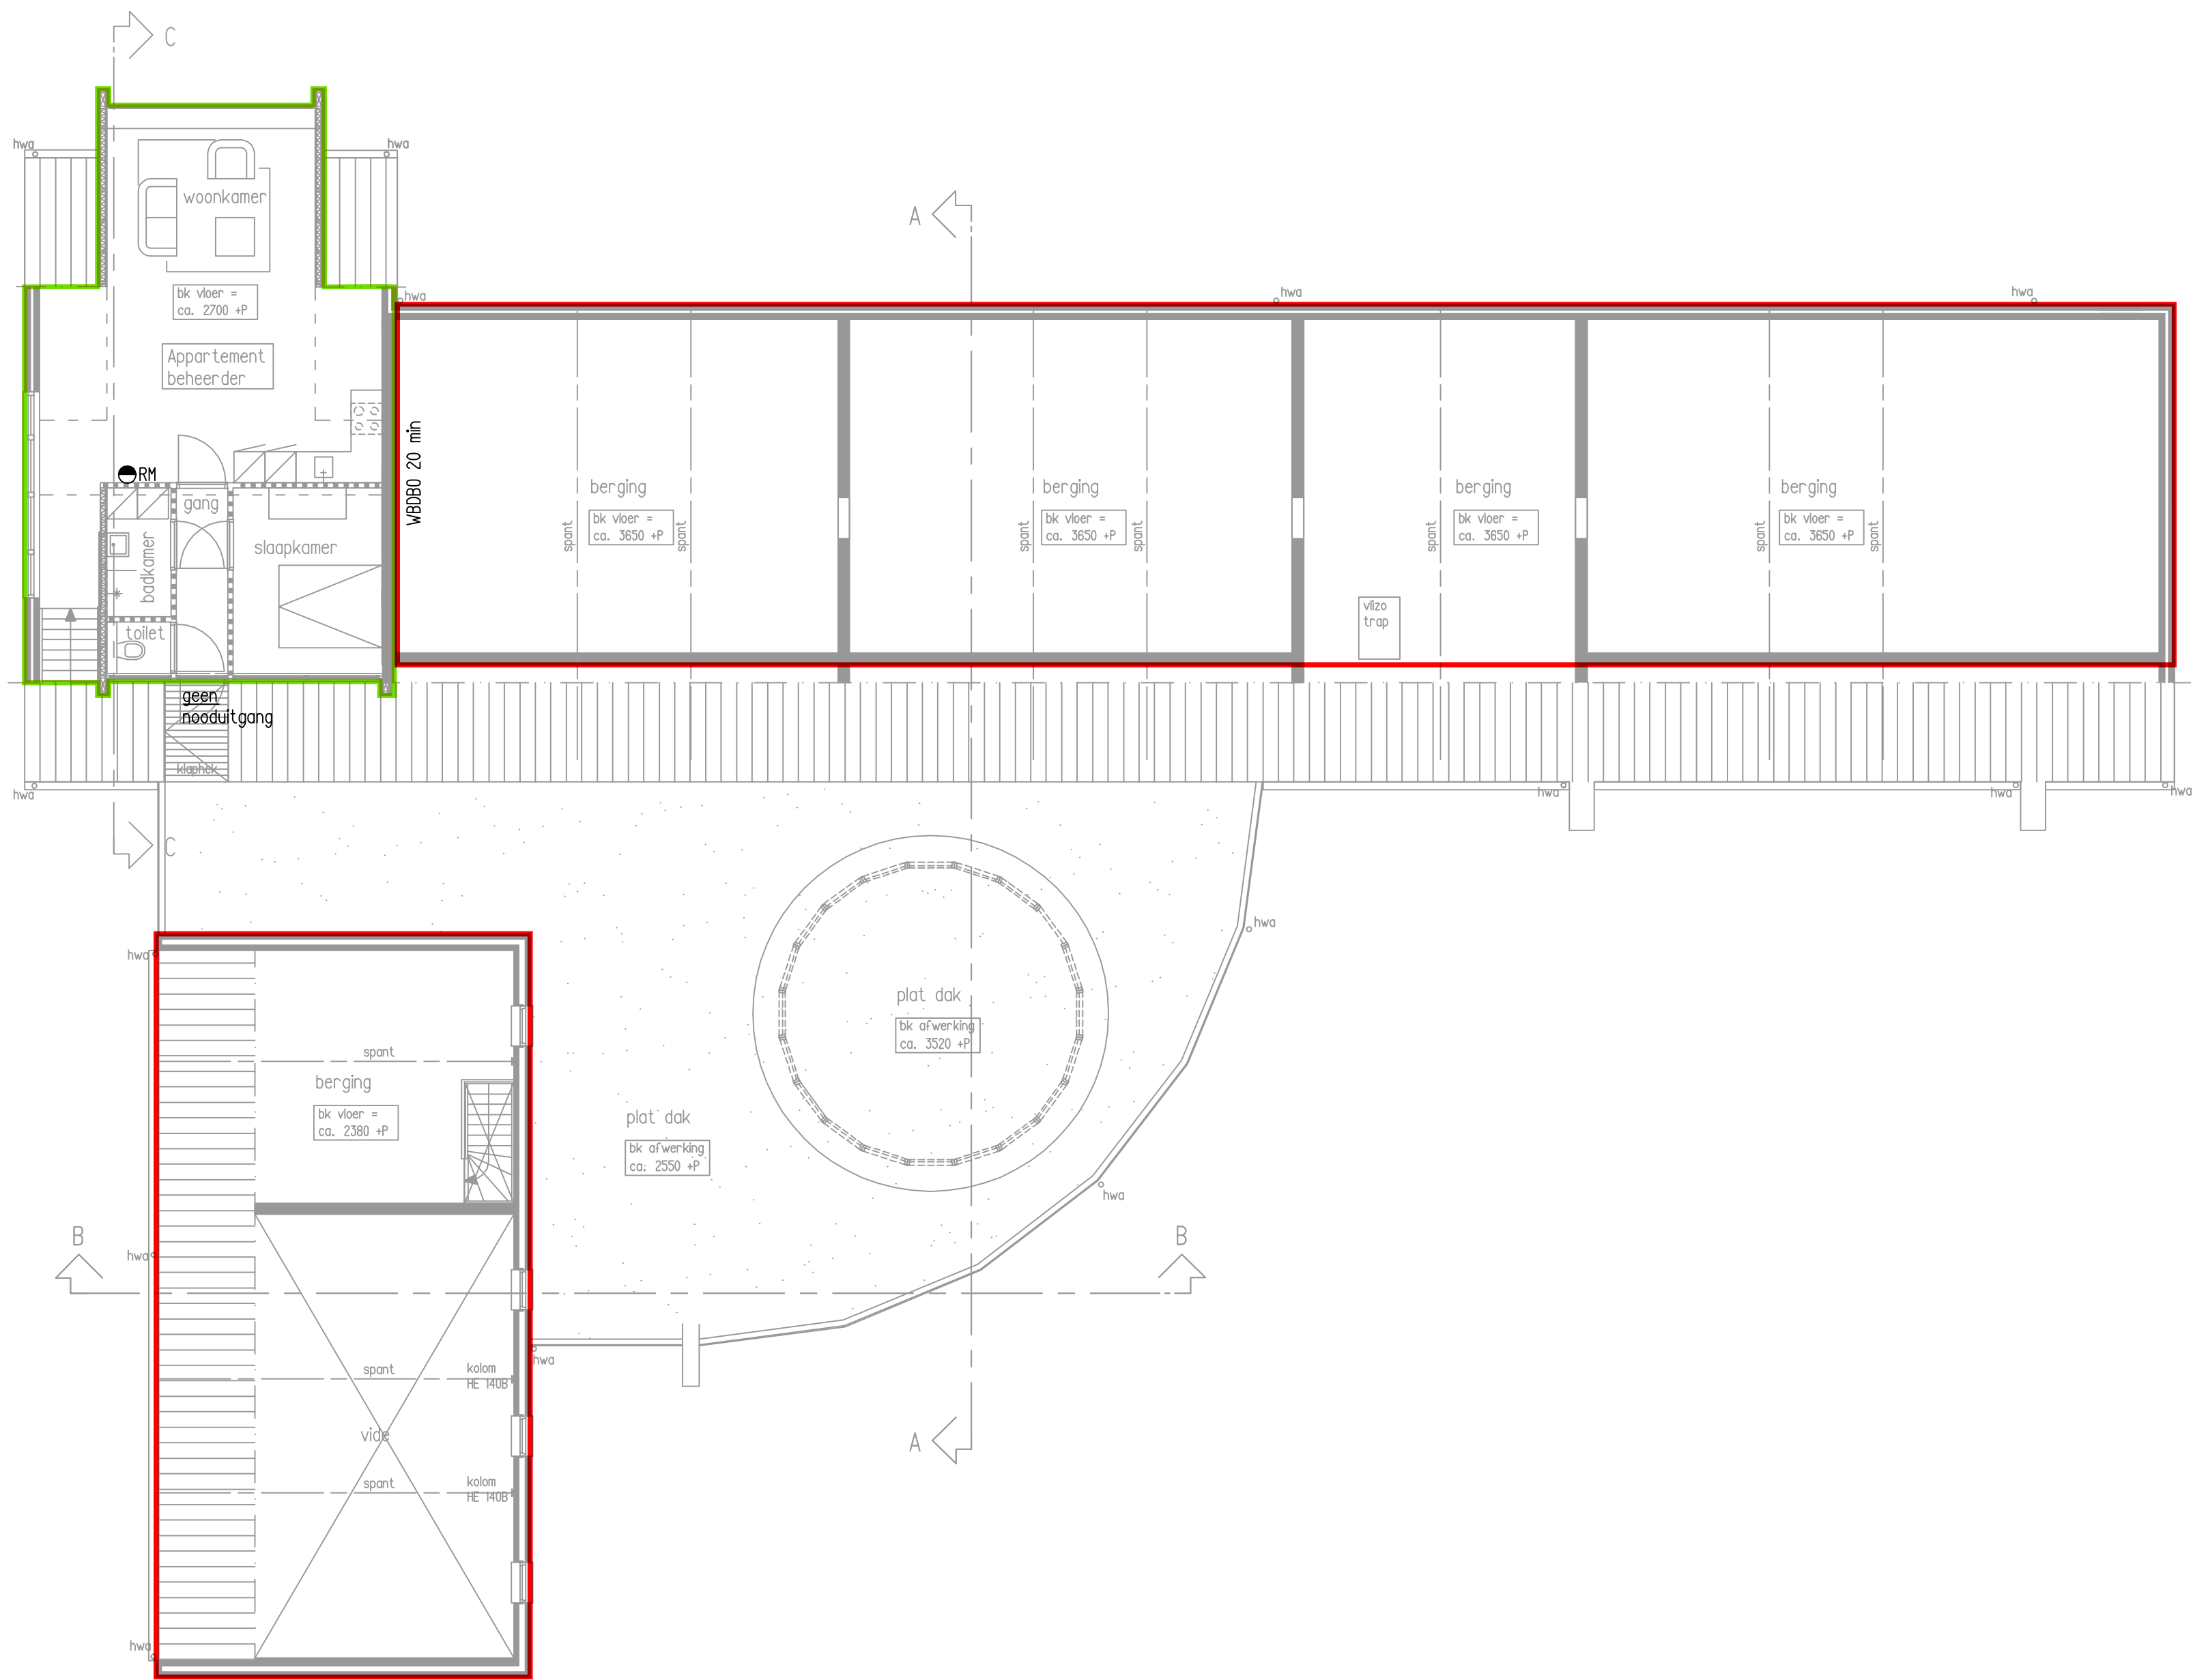

verdieping nieuw

Geldende voorschriften Bouwbesluit 2012

Doordat er sprake is van een verbouwing mag er, conform Bouwbesluit, worden voldaan aan het rechtens verkregen niveau. Voor de beoordeling aan welke voorschriften het gebouw moet voldoen bij functieverandering, krijgt het gebouw eerst 'administratief' de nieuwe functie (in dit geval vlgns onderstaande tabel). Vervolgens moet worden getoetst aan de voorschriften van bestaande bouw in deze functie (zie voorschriften onderstaande tabel). Het gebouw voldoet daarmee aan de voorschriften van bestaande bouw en mag zodanig gebruikt worden.

Brandcompartimentering

De woonfunctie ligt op basis van artikel 2.89 van Bouwbesluit 2012 in een afzonderlijk brandcompartiment (gebied binnen groene lijn). De overige gebruiksfuncties vallen gezamenlijk in een brandcompartiment met een opp. van 711,3 m² (gebied binnen rode lijn). De brandcompartimenten zijn gescheiden met een WBOBO van 20 minuten, op basis van artikel 2.90 van Bouwbesluit 2012, bestaande bouw.

Rookmelders

De woonfunctie bevat op basis van artikel 6.21 van Bouwbesluit 2012 een rookmelder conform de primaire inrichtingselen van NEN 2555.

Deuren in vluchtroute

De deuren in de vluchtroutes hebben geen eisen ten aanzien van draairichting, op basis van artikel 6.23 van Bouwbesluit 2012 niveau bestaande bouw, uitgegaan van een gebruik van minder dan 60 personen op de desbetreffende uitgang. Bepaling aantal personen zie blad T0-05.

Brandslanghospels

Het gebouw bevat op basis van artikel 6.28 van Bouwbesluit 2012, rechtens verkregen niveau - bestaande bouw, 1 brandslanghospel.

OPDRACHTGEVER	Bronkhorstermolen, AJ Breukink			GEWIJZIGD	
WERK	De Steenuil				
ONDERDEEL	Brandveiligheid				
				RK	15-12-2016 1
SCHAAL	1:100	FORM	A1	GETEK	RK
				ARCH	WR
WARC				ARCHITECTUUR & ONTWIKKELING	
				Bronkhorsterweg 26 +31 (0)25 472847 www.warc.nl	
				7221 AC Steenderen +31 (0)6 480 0254 warc@warc.nl	
				+31 (0)6 161 9073 info@warc.nl	
				WERK	1503
					T0-06 1