


noord-westgevel nieuw

noord-oostgevel nieuw


doorsnede A-A nieuw

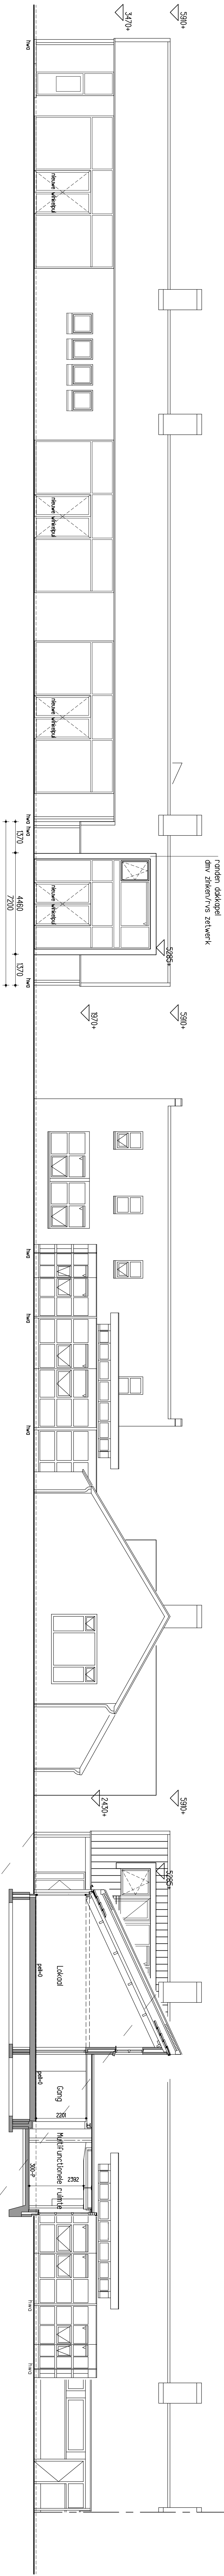


zuid-oostgevel nieuw

zuid-westgevel nieuw


doorsnede B-B nieuw

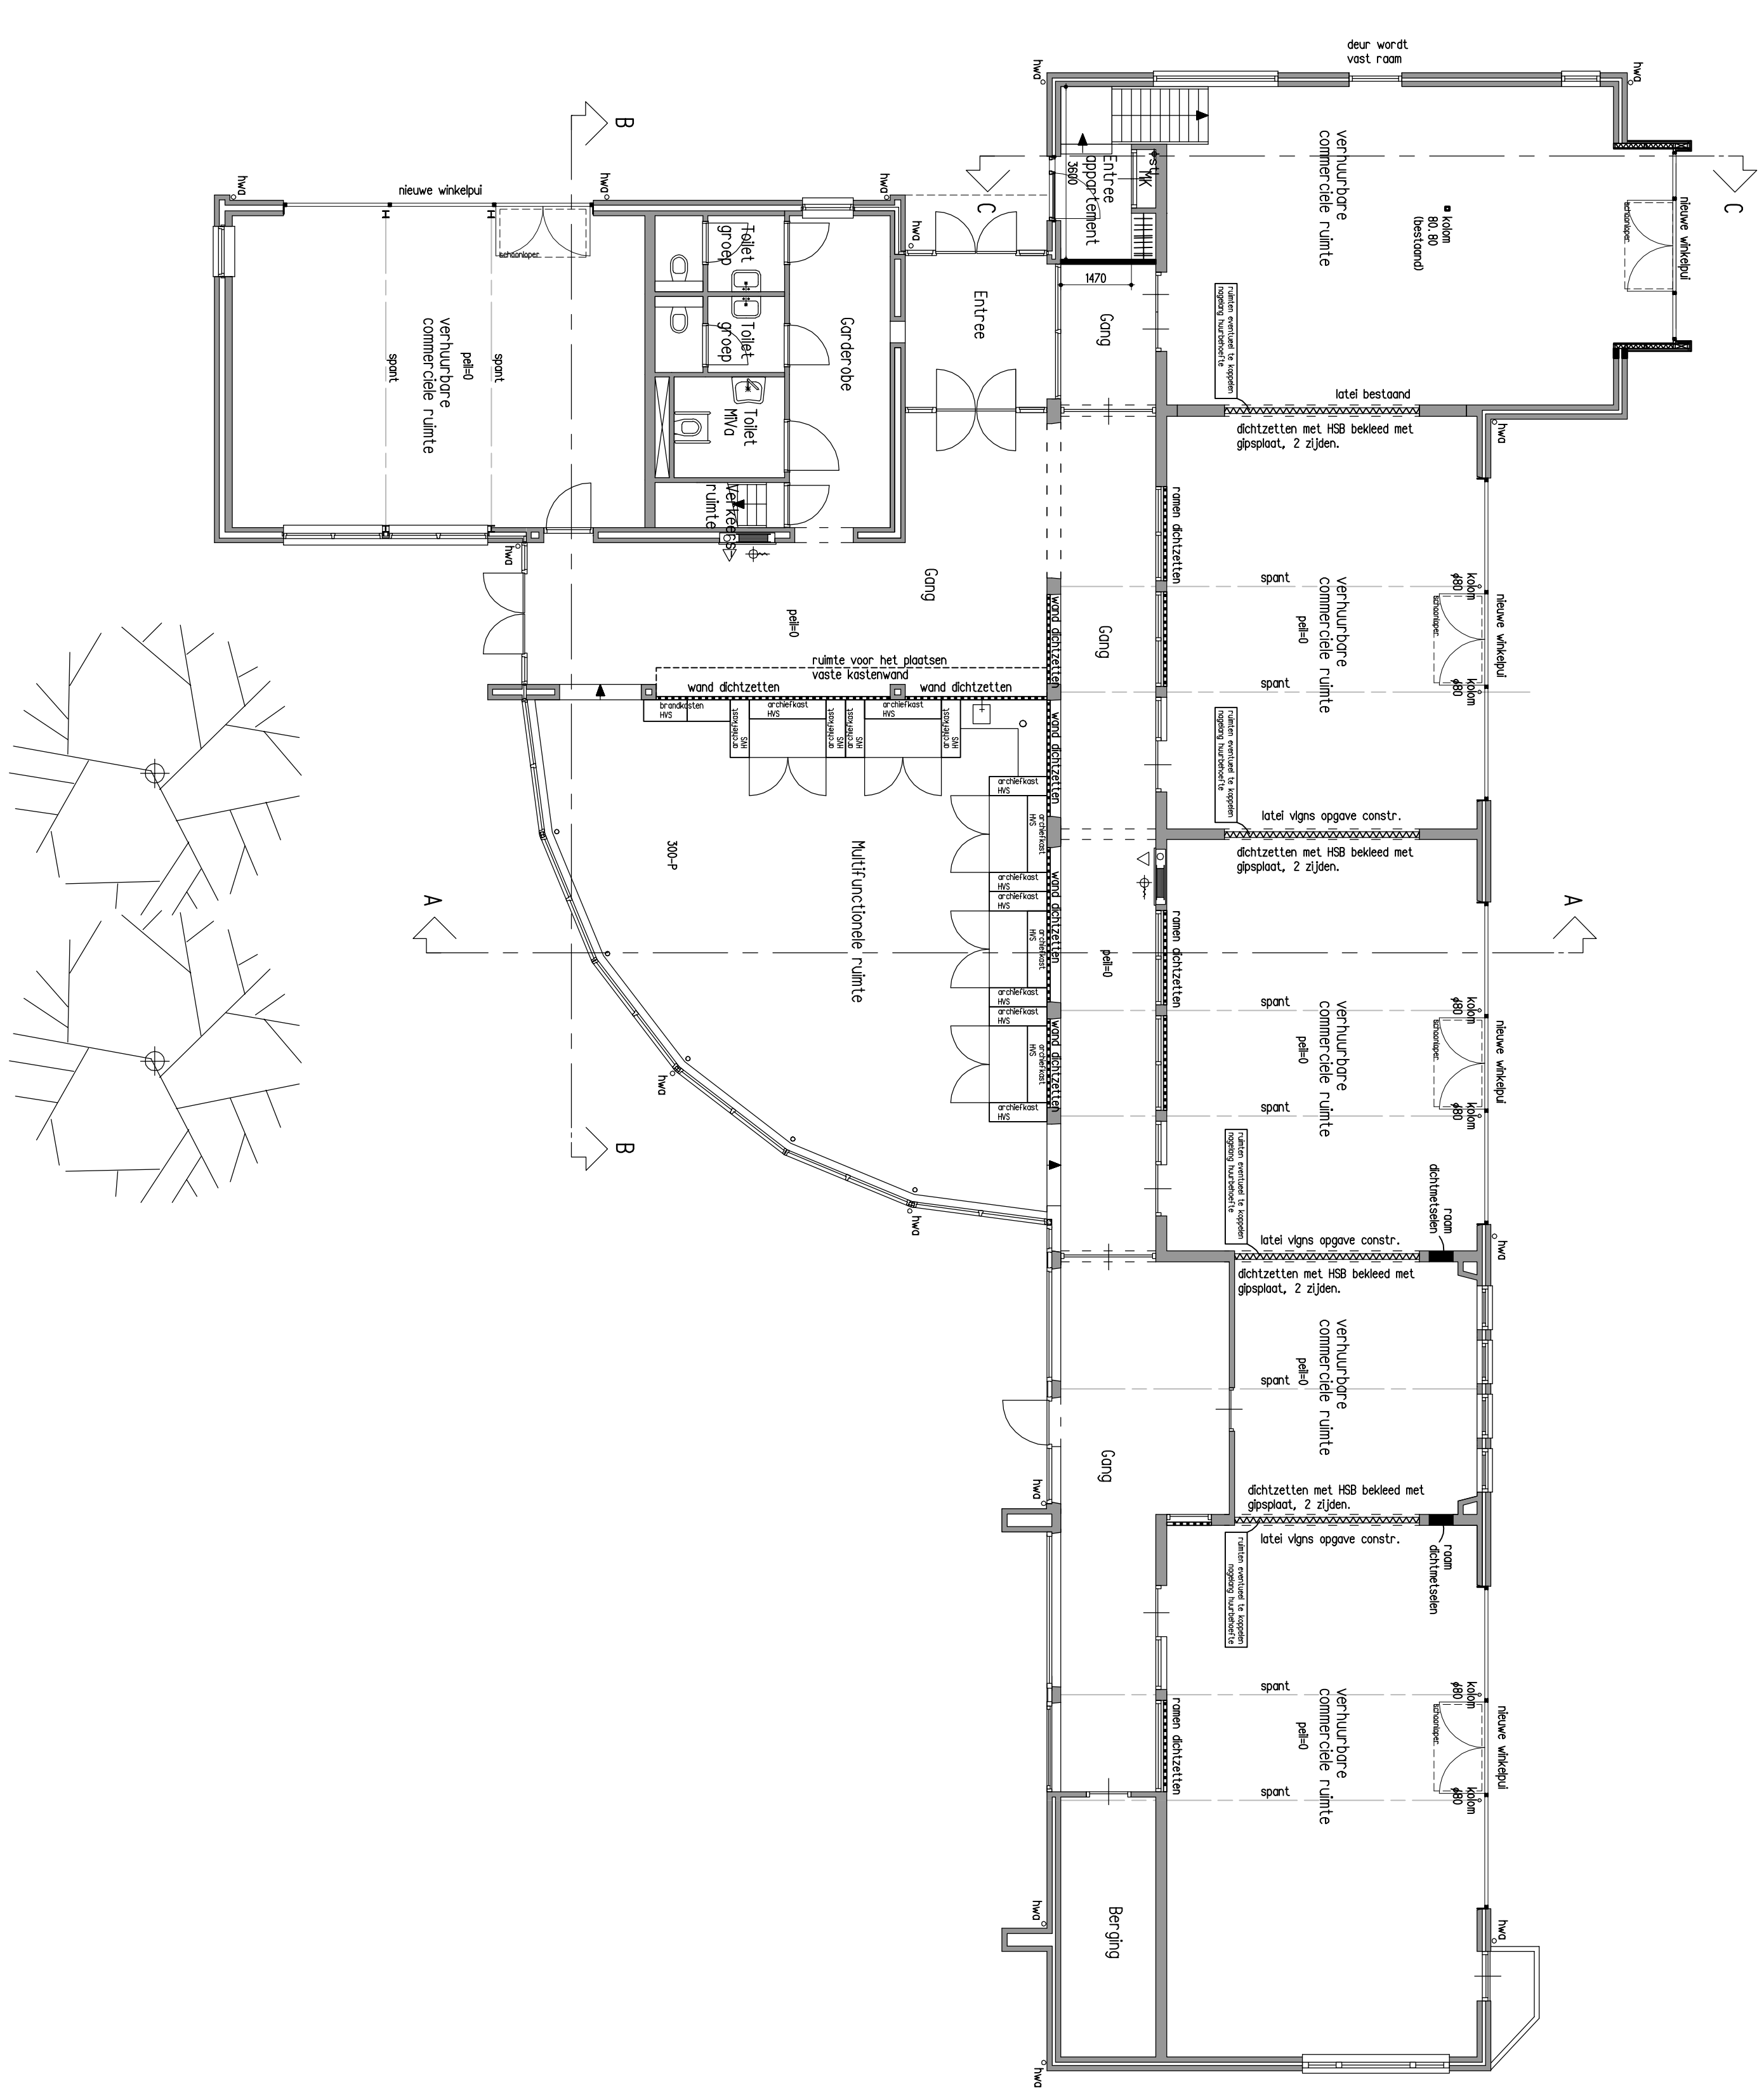

begane grond nieuw

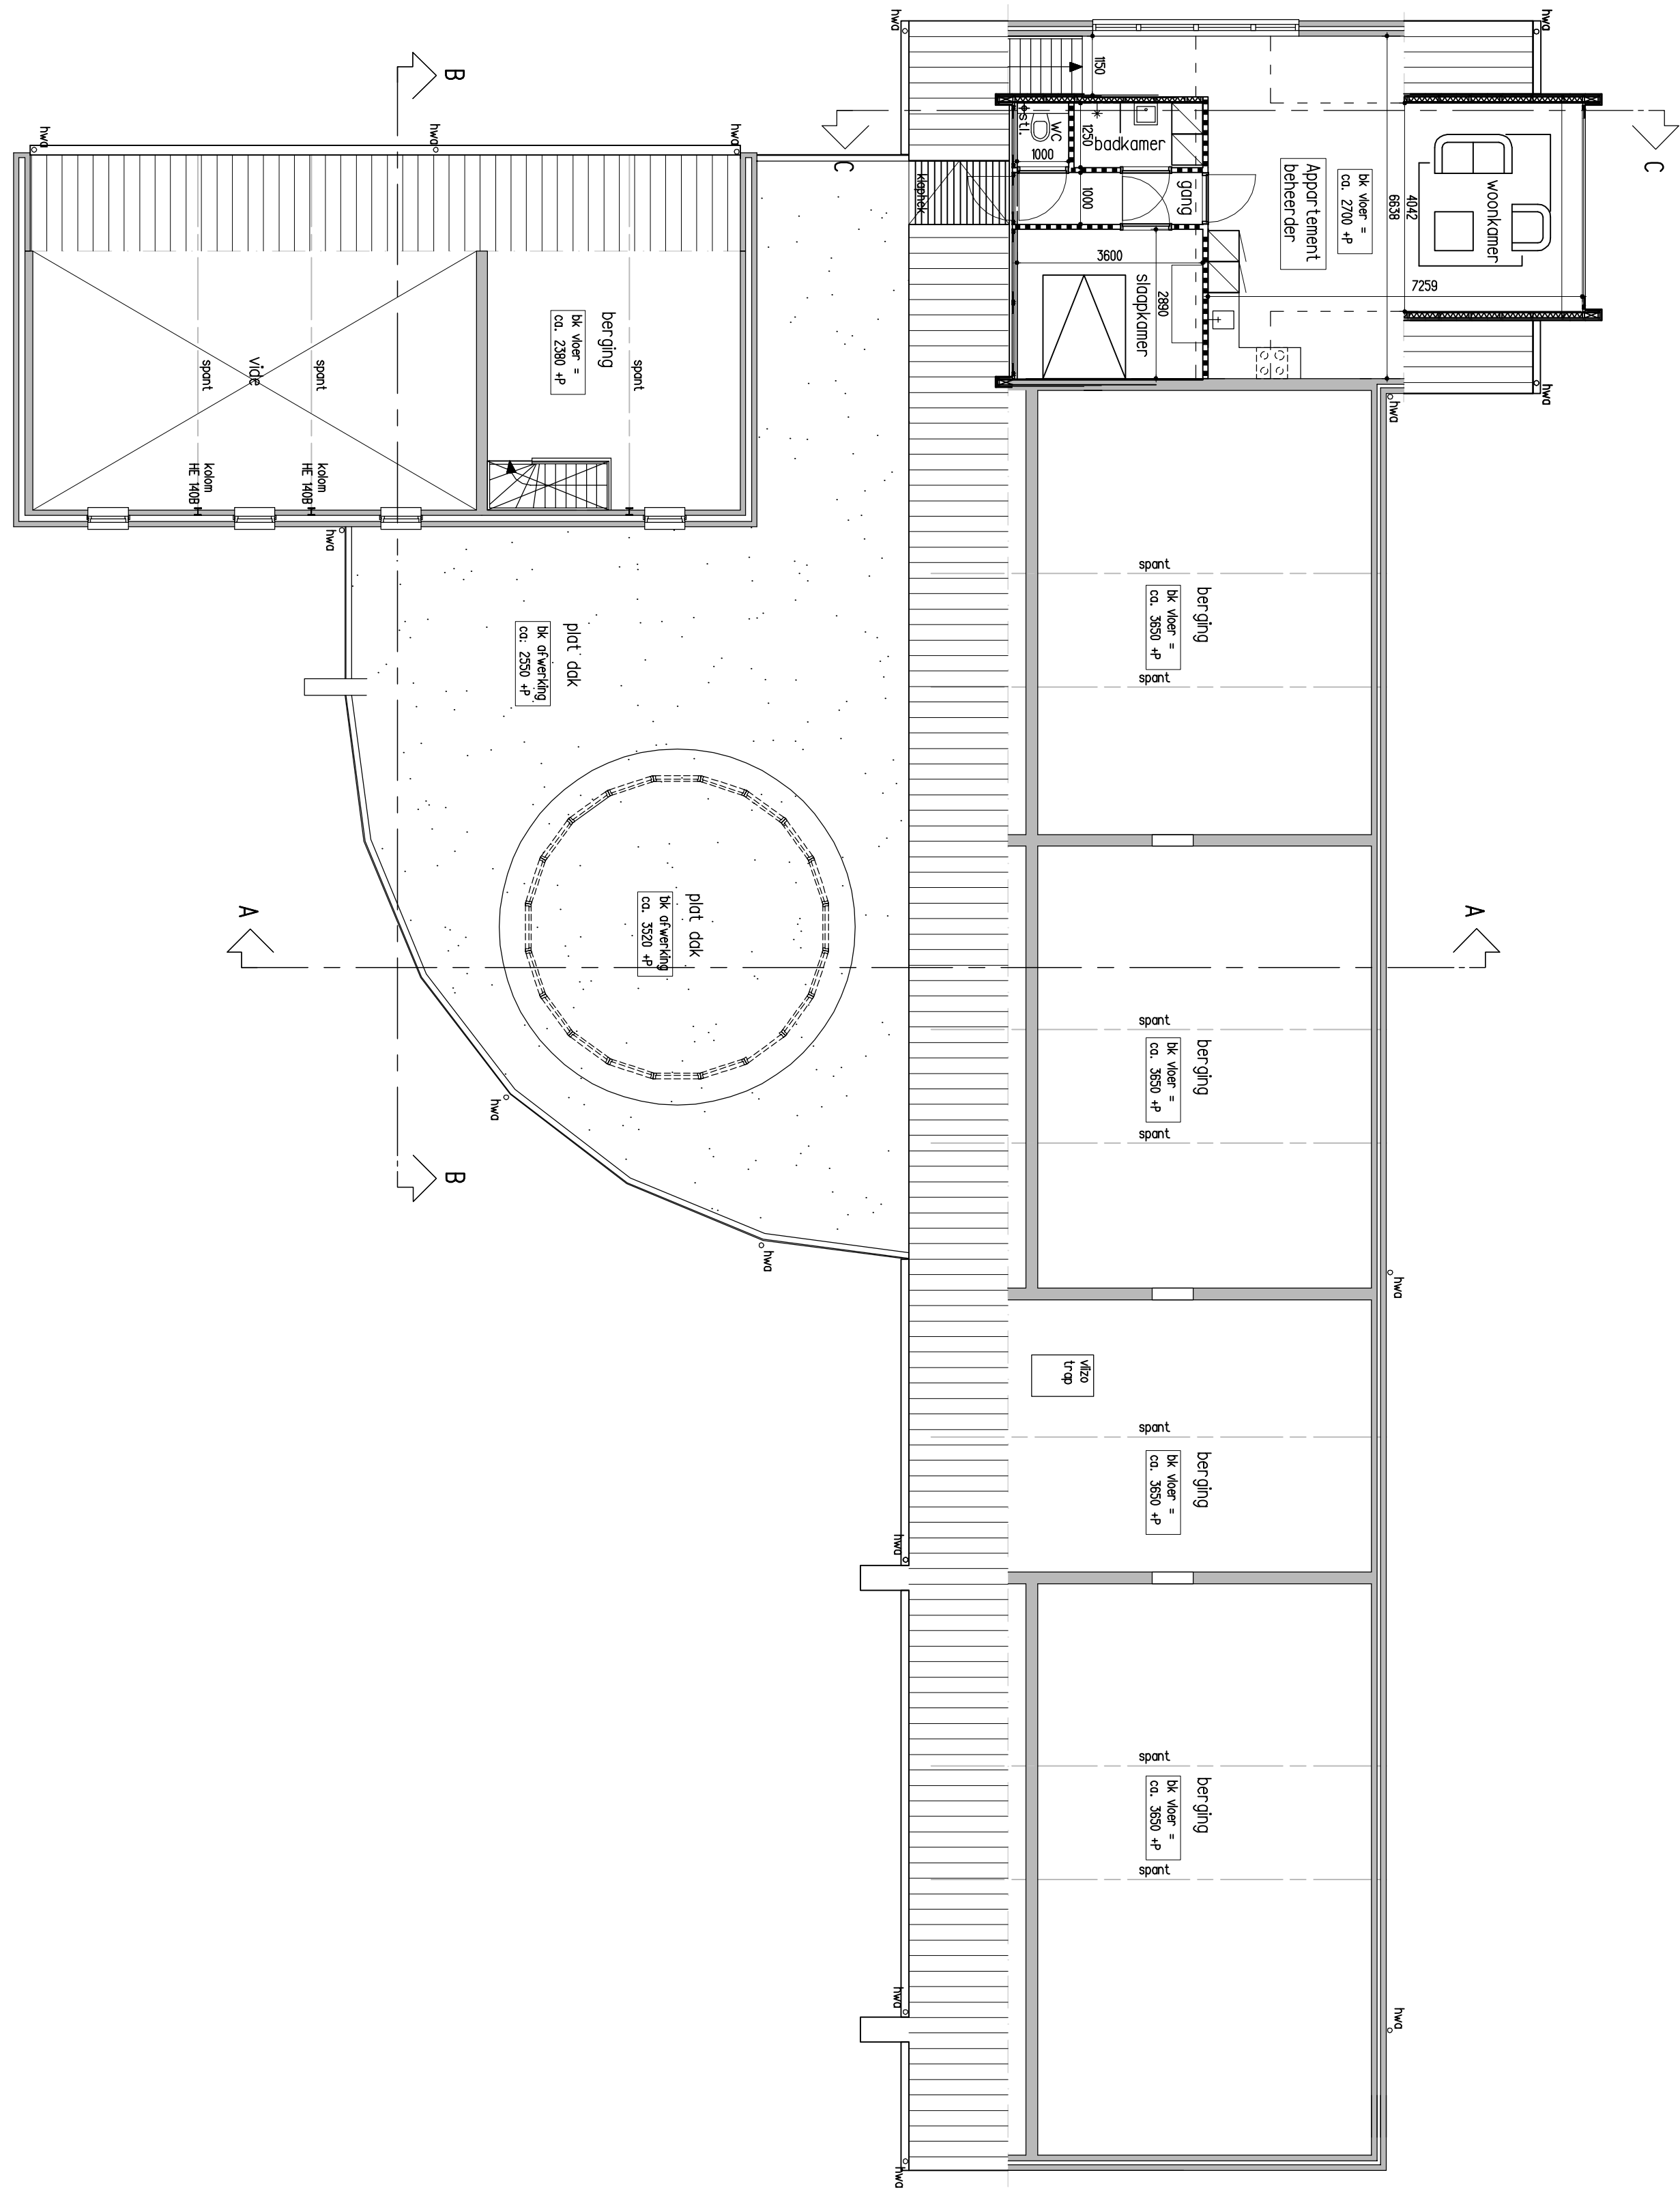

verdieping nieuw

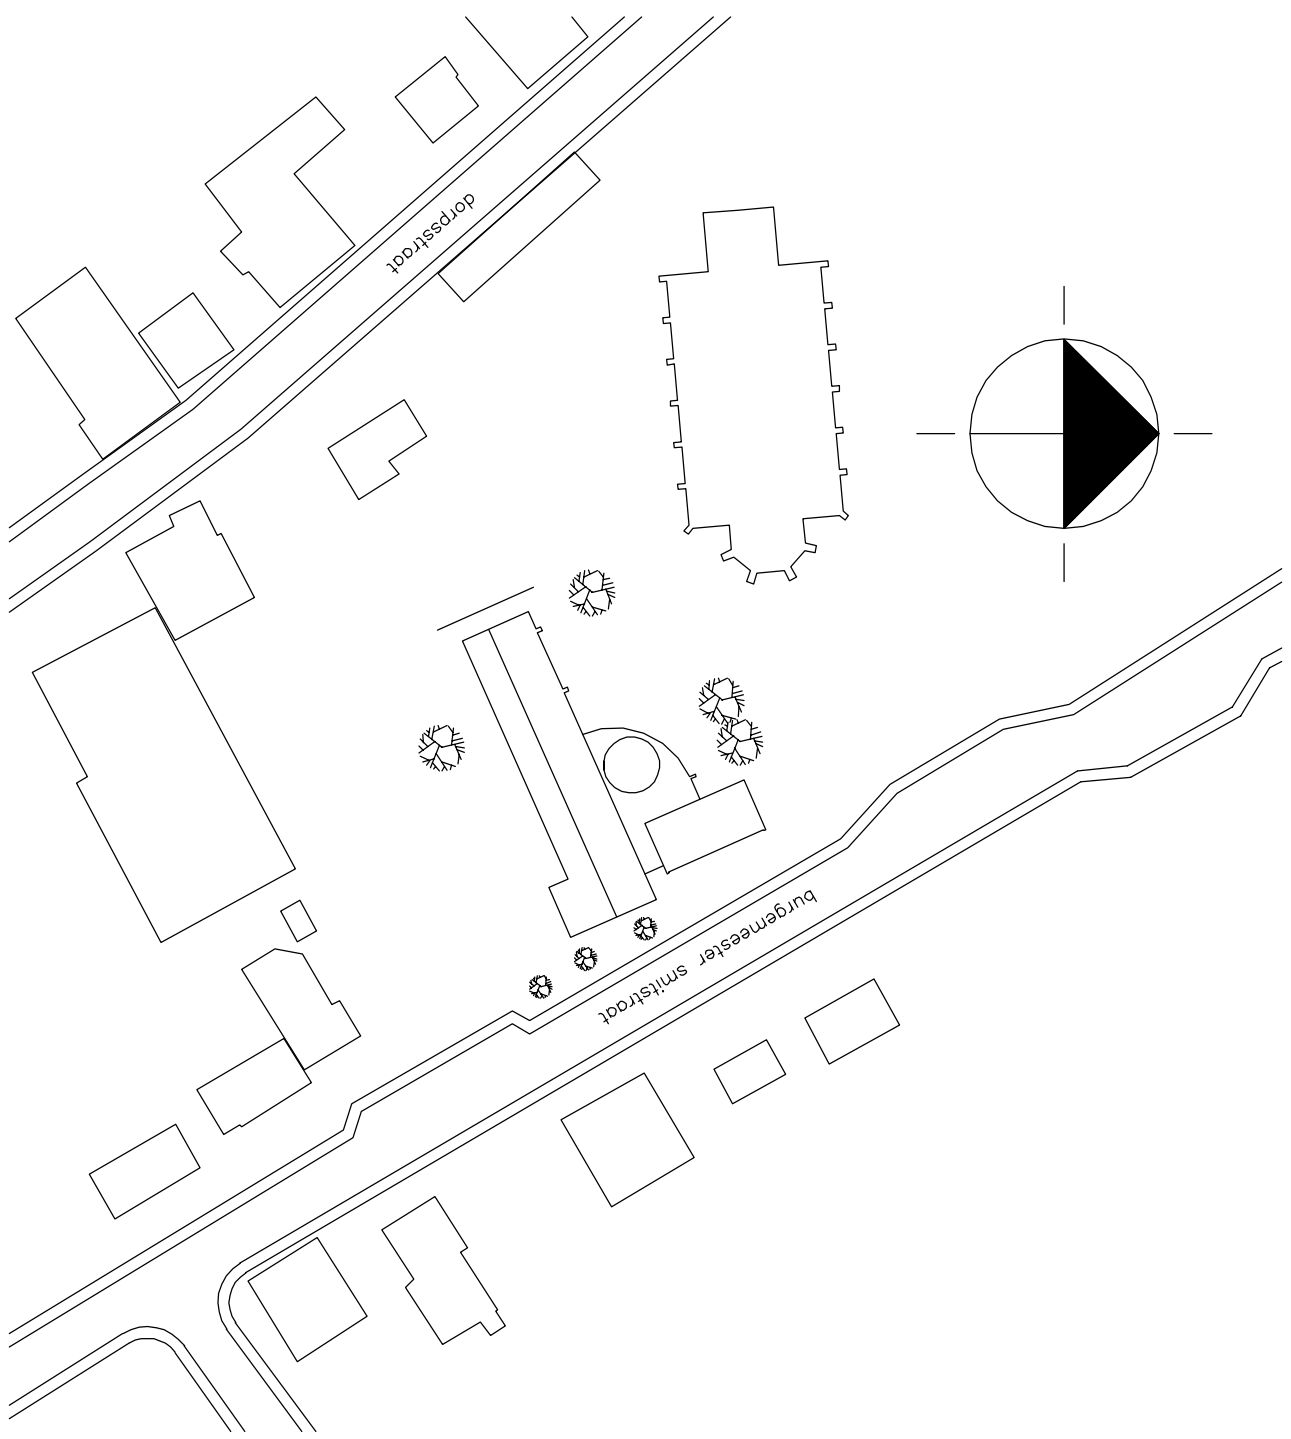


situatie (schaal 1:1000)

Materialisering

Locatieplan van 21/25 plan en in vermetor. Situatietekst verduidelijkt door:
winkelen, materialen, kleur, etc.
Dokkepij batenbelasting, dan zilveren, rands, verduidelijkt dan zilveren.
Alle overige, onderdelen, materialen, details, etc. zijn de bestanden.

conciënt dokkepij

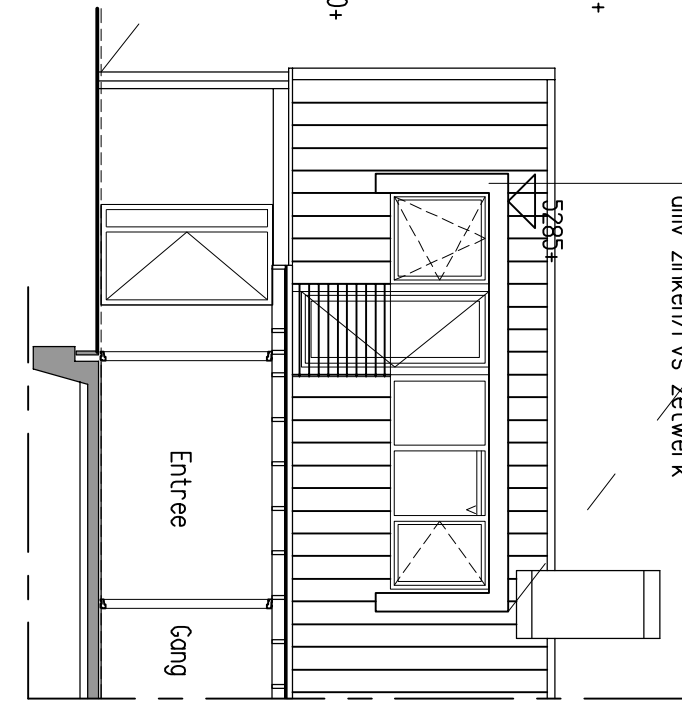

opdrachtgever	Brinkhorststermolen, AJ Breukink	62/2/2010
maker	De Steenlijn	
ontwerper	Nieuwe Situatie	
schale	1:100	15-12-2018
form	AI	10-11-2018
getu	WR	
maker	ISO3	
10-02		