
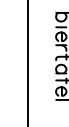
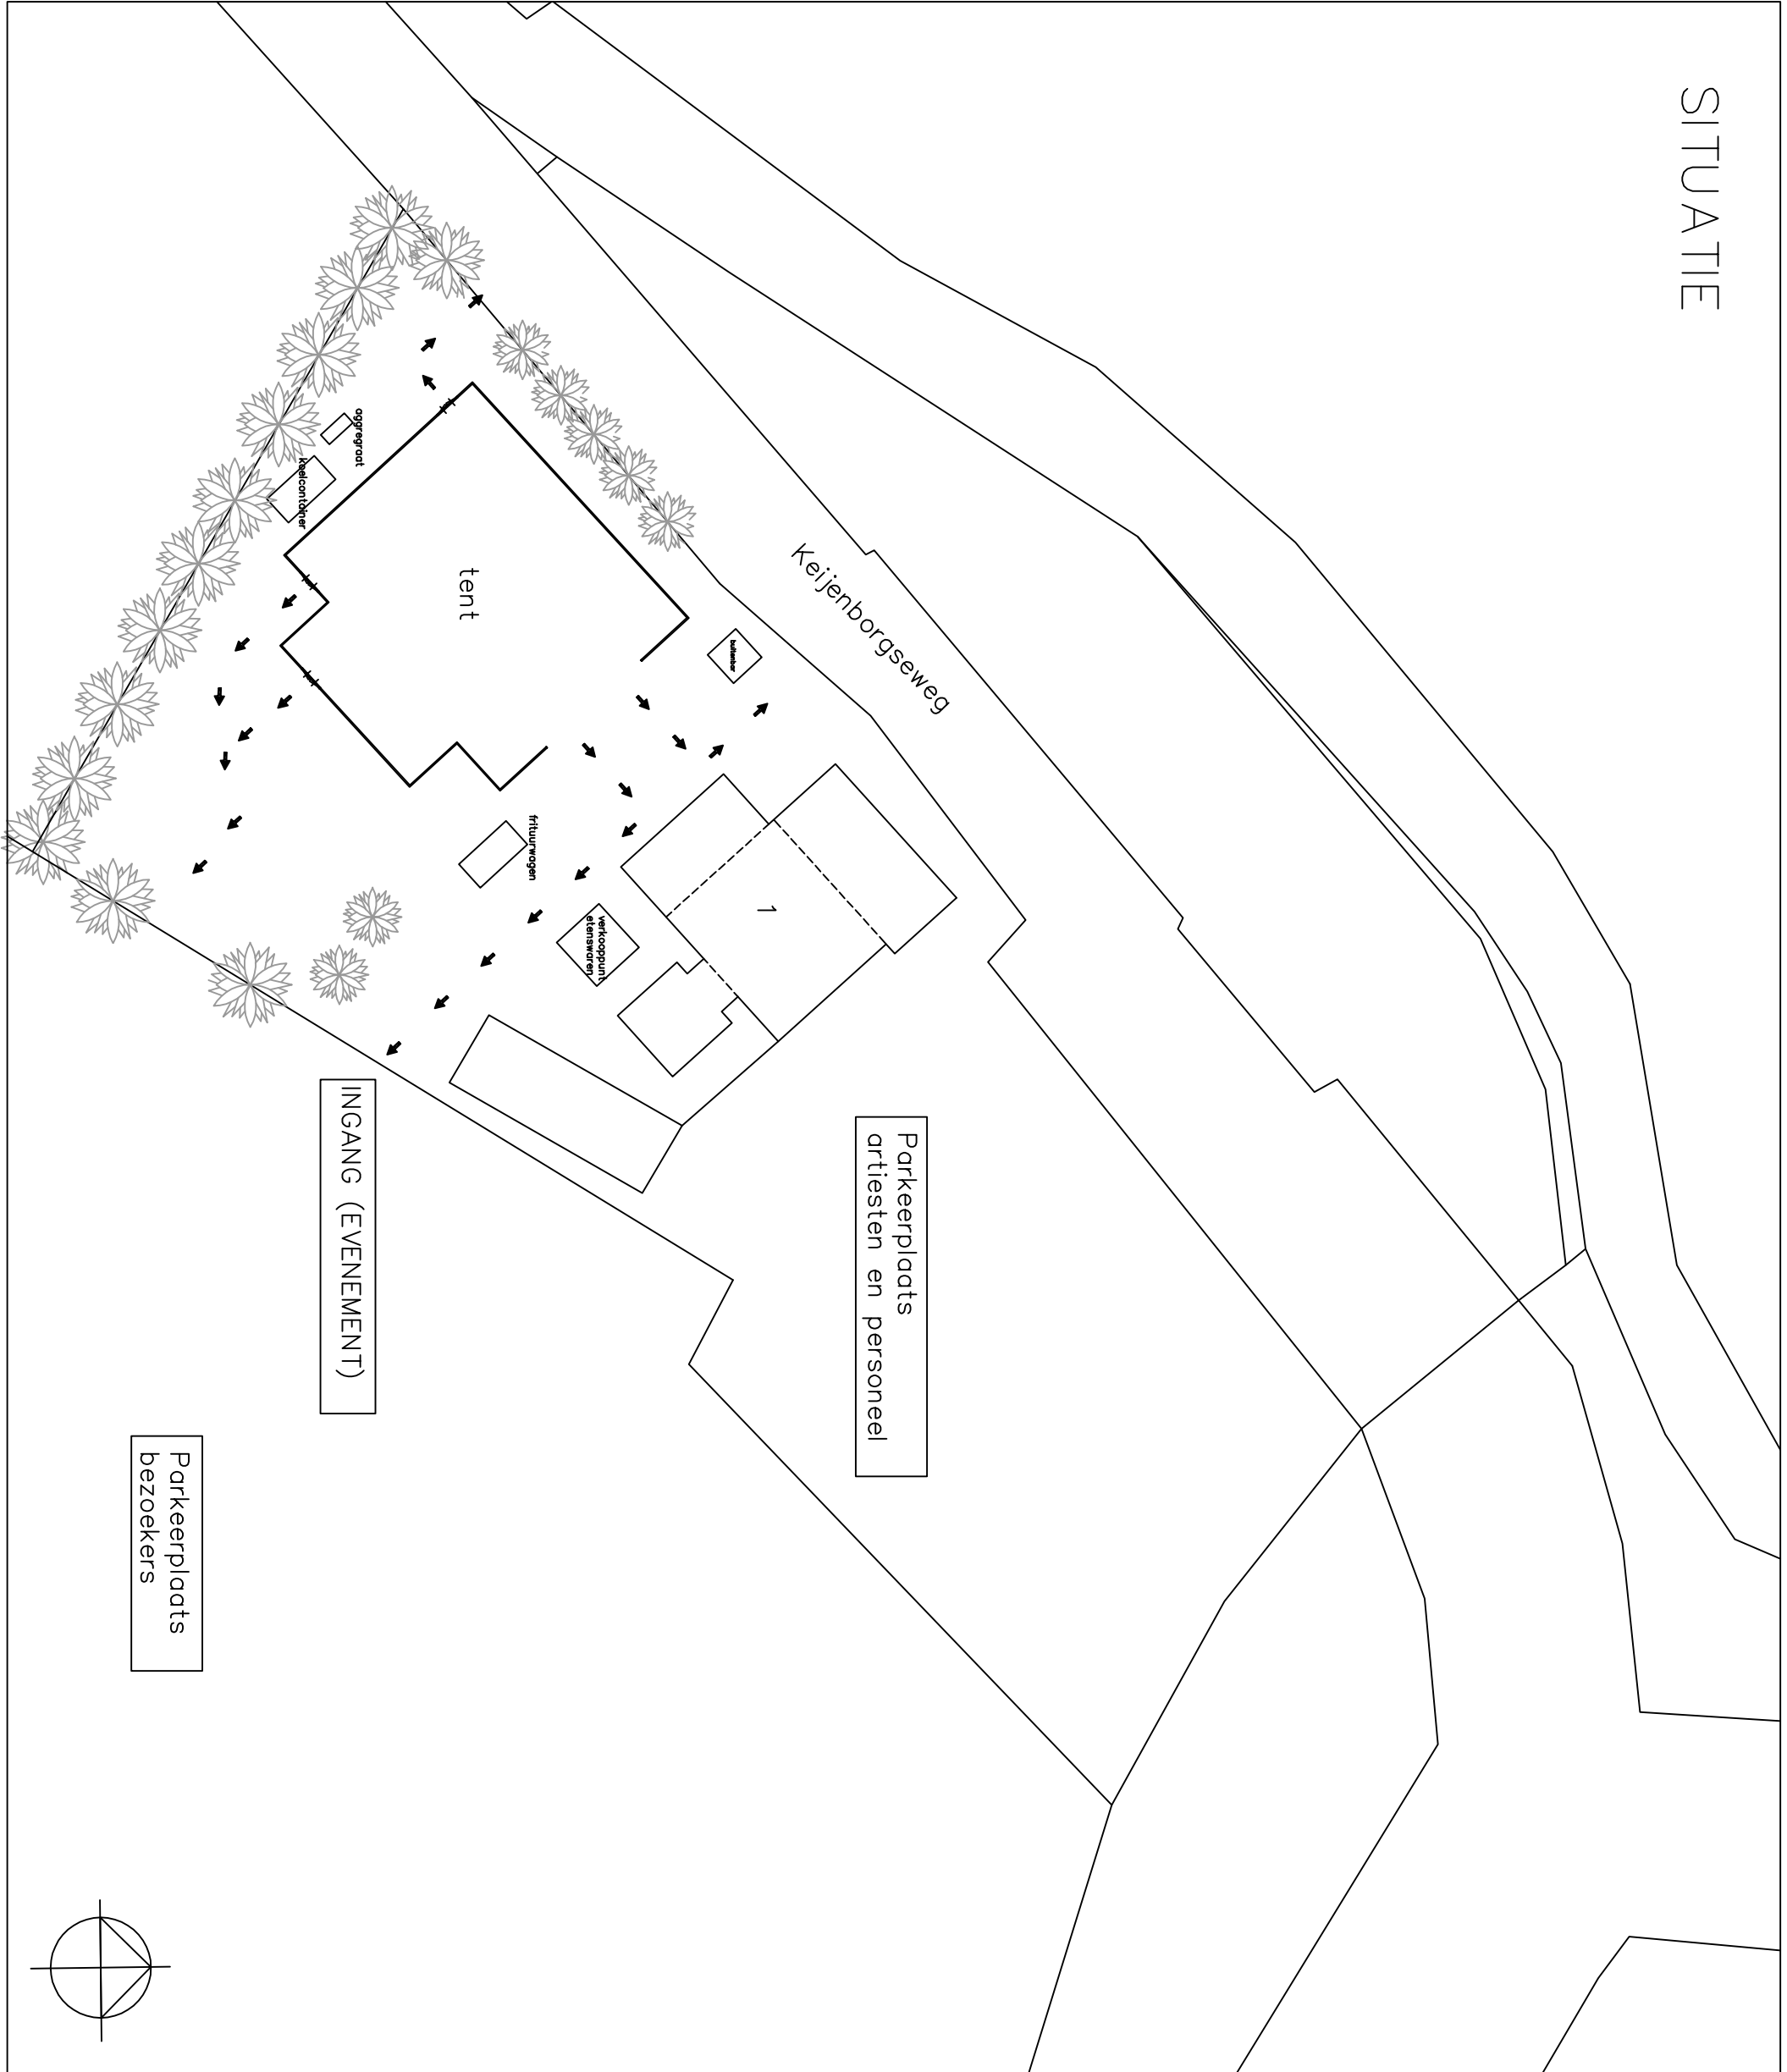


RENVOOI

	= wand van tent (zie certificaat) (houten wonden met simpele handeling te verwijderen)
	= doorgang met vrije doorgangmaat (opstap maximaal 20cm)
	= brandblusser, brandklasse AB
	= (verlichte) (noed)uitgang
	= vluchtroute
	= biertafel 2,5 x 0,9m
	= statafel ø 1,0m
	= brandblusser, brandklasse AB (minimaal 1 per 200m2)

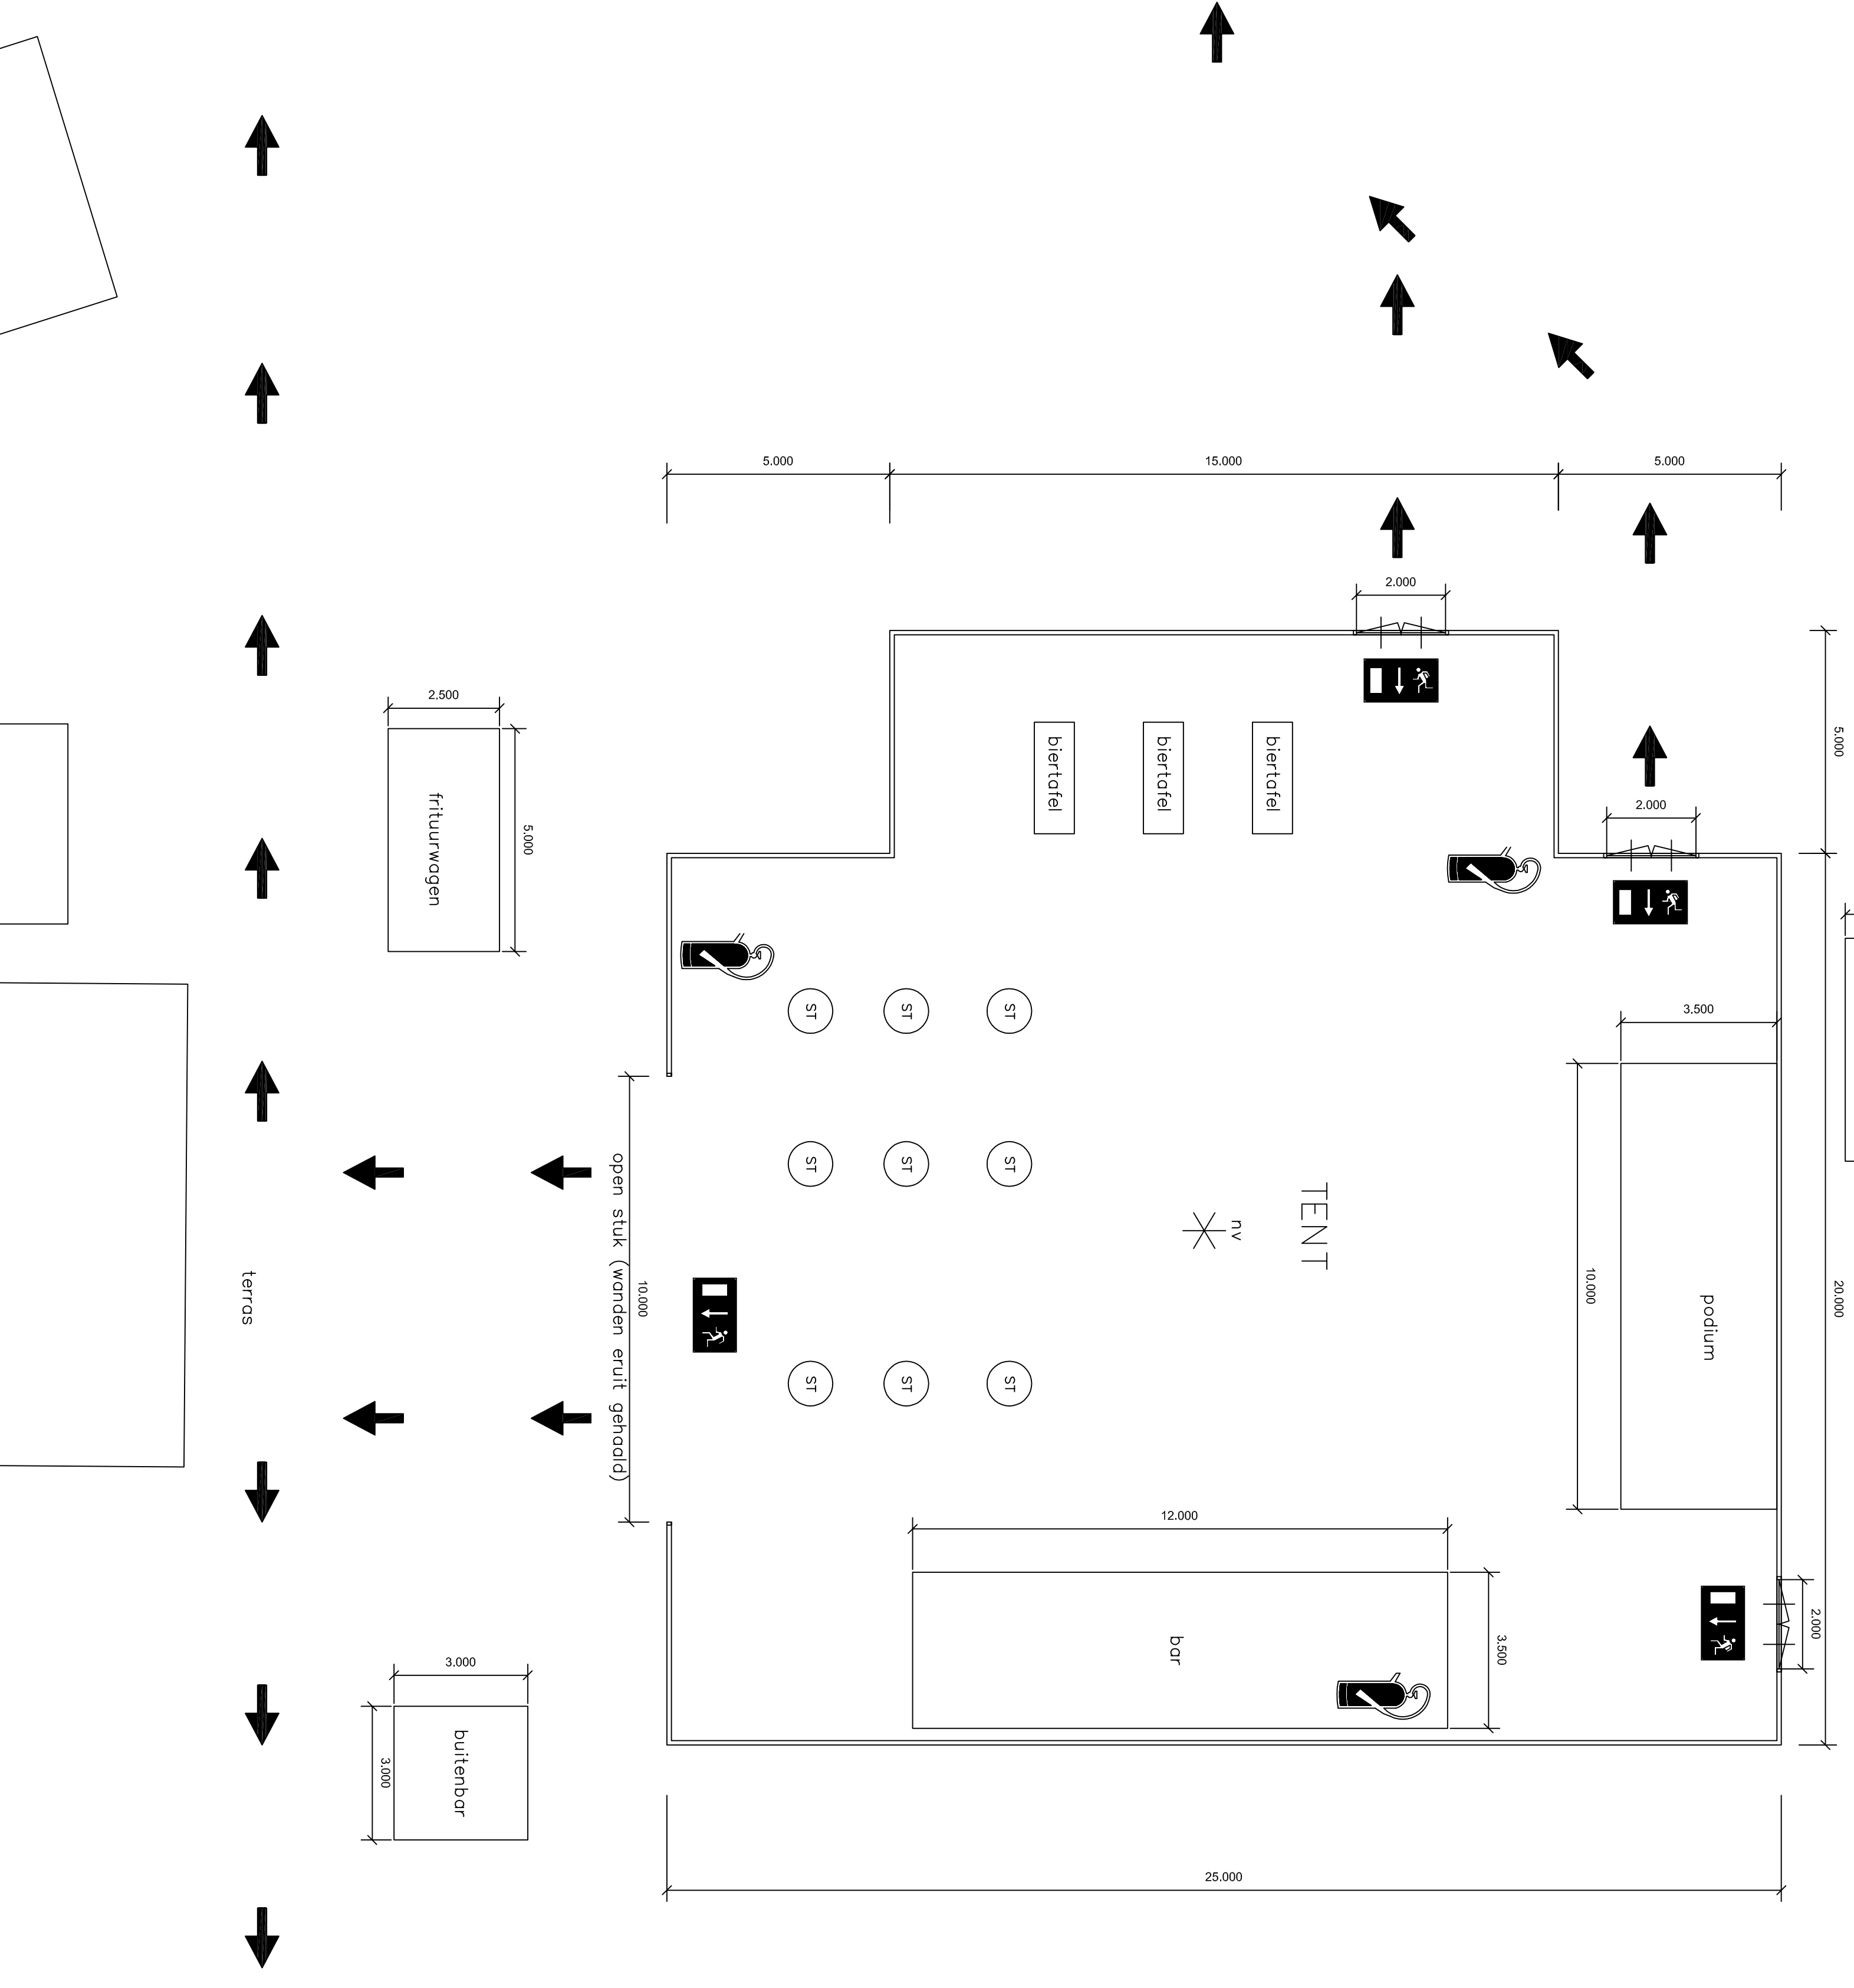

OPSTELLING TIJDENS EVENEMENT OP ZATERDAG 27-5-2017 EN ZONDAG 28-5-2017	ONDERWERP: Weissenbrink Bier- & Weinfest	GEW.Z.: 24-01-2017
PROJECT: Eetcafé de Tol Keijtenborgseweg 1 7021 KP Zaltburen		SCHAAL: 1:100 / 1:500