

Behoort bij beschikking

d.d.

27-02-2017


nr.(s)

ZK16005437

Juridisch beleidsmedewerker
Publiekszaken / vergunningen



1700252

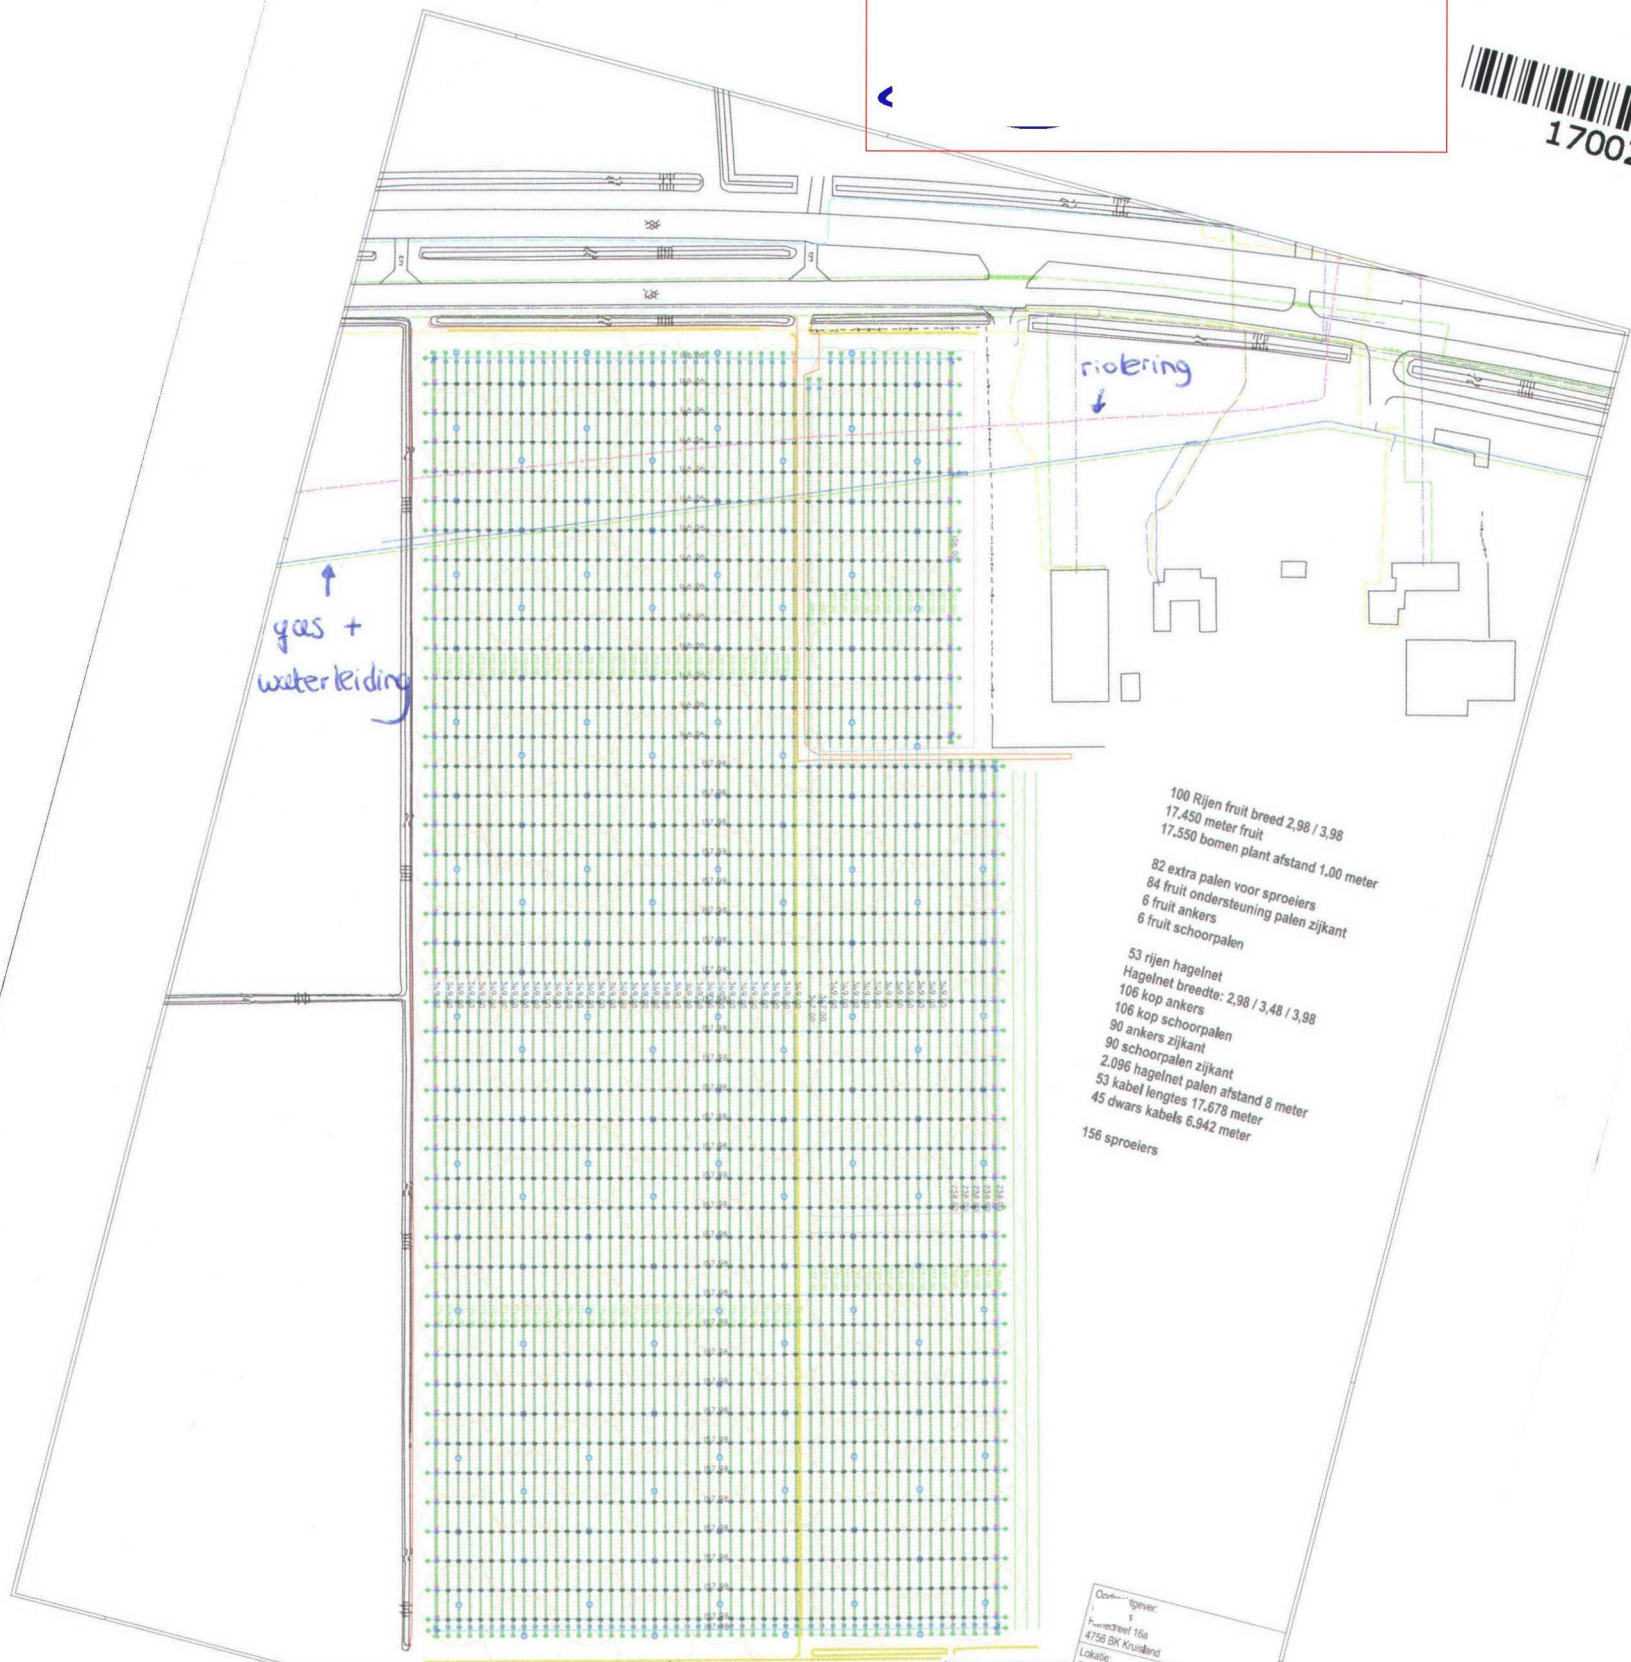

- 100 Rijen fruit breed 2,98 / 3,98
- 17.450 meter fruit
- 17.550 bomen plant afstand 1,00 meter
- 82 extra palen voor sproeiers
- 84 fruit ondersteuning palen zijkant
- 6 fruit ankers
- 6 fruit schoorpalen
- 53 rijen hagelnet
- Hagelnet breedte: 2,98 / 3,48 / 3,98
- 106 kop ankers
- 106 kop schoorpalen
- 90 ankers zijkant
- 90 schoorpalen zijkant
- 2.096 hagelnet palen afstand 8 meter
- 53 kabel lengtes 17.678 meter
- 45 dwars kabels 6.942 meter
- 156 sproeiers

De afgeleverde tekening is een concept tekening. Het is niet bedoeld voor gebruik als bouwtekening. 

Lokatie:
Geestkruisweg
Kruisland
Omschrijving: Concept
Datum: 31-10-2016
Schale: 1:1000


