



DOORSNEDE A-A

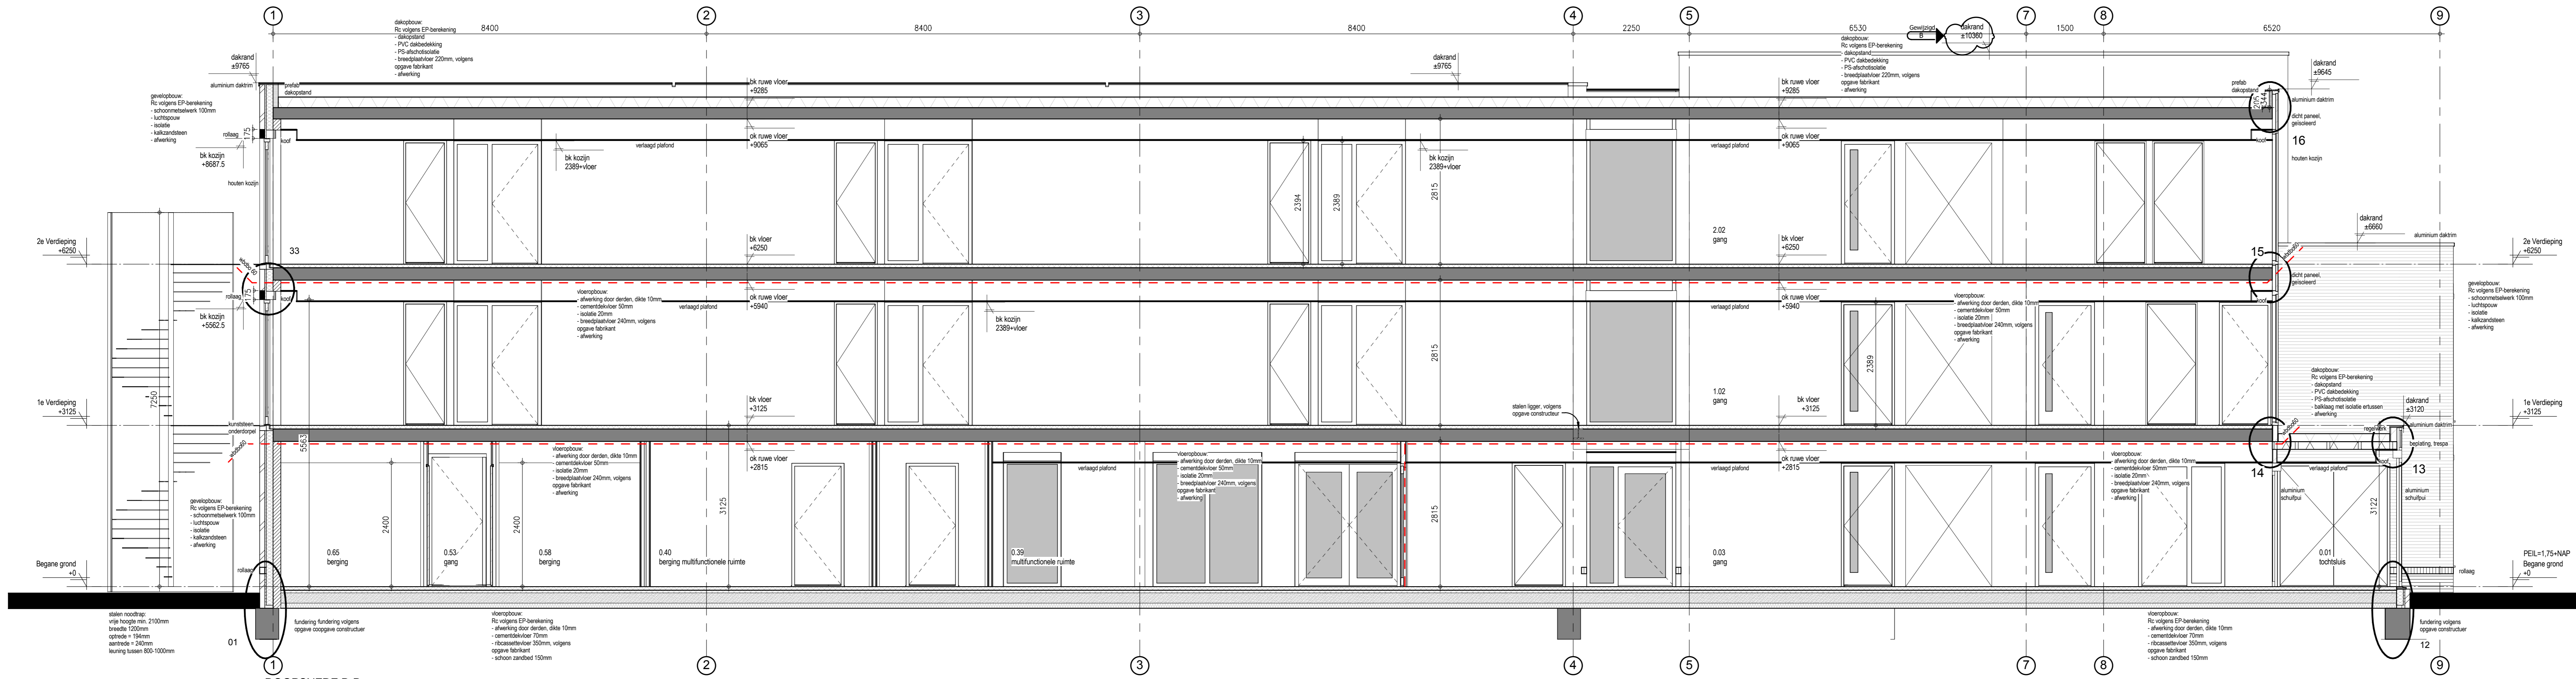


DOORSNEDE B-B

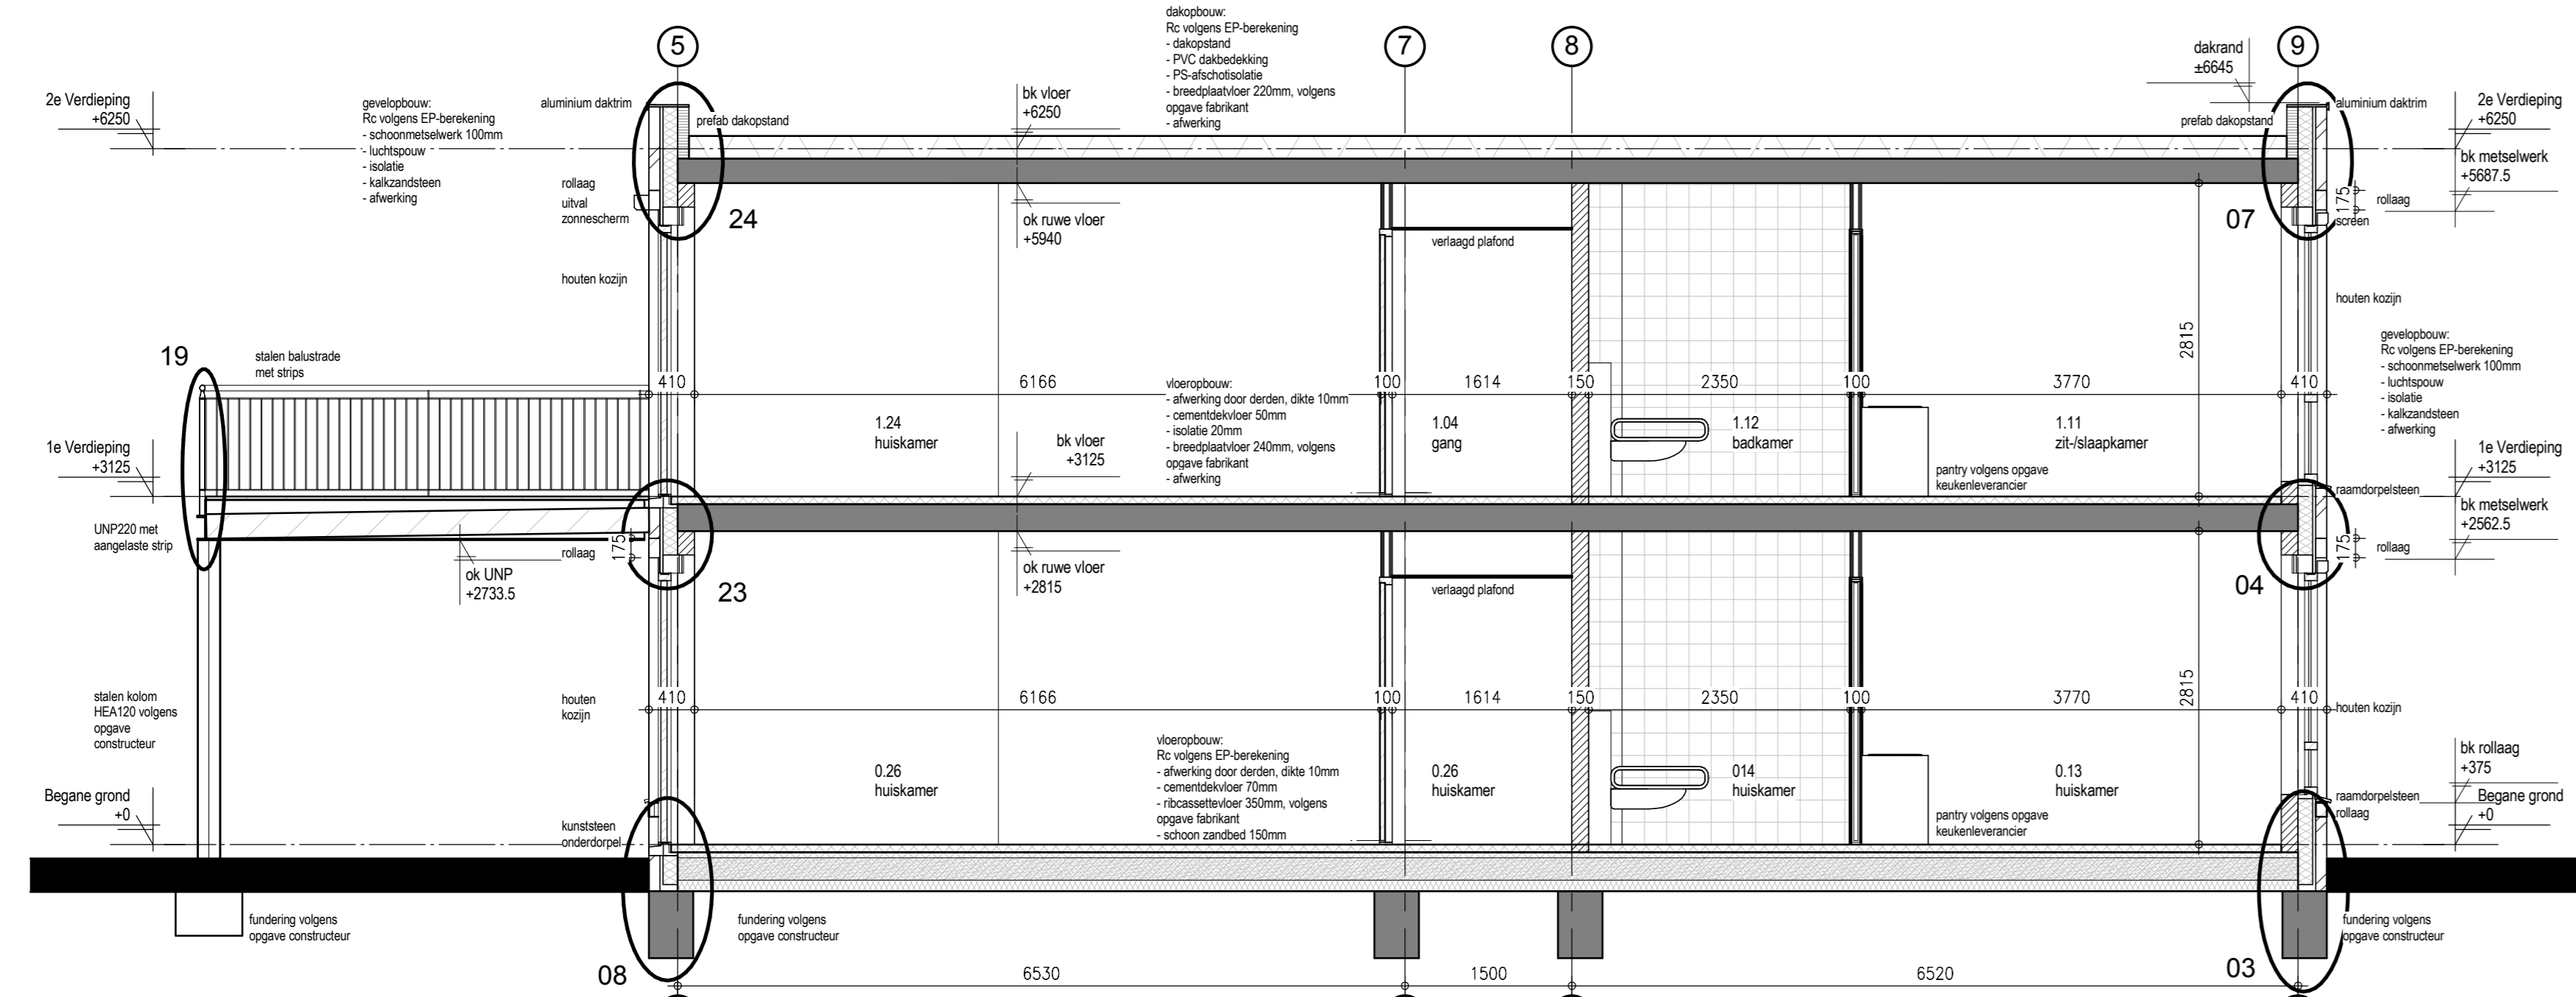

DOORSNEDE C-C

Behoort bij beschikking  
d.d. 01-03-2017  
nr.(s) ZK17000426  
Beleidsmedewerker  
Publiekzaken / vergunningen

ALLE MATEN IN HET WERK CONTROLLEREN

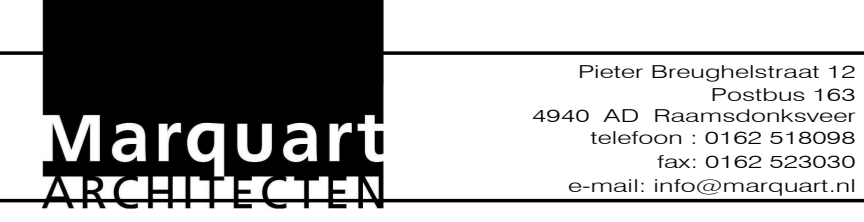

project	Nieuwbouw woon-zorggebouw SDW
opdrachtgever	Zakelijk te Steenbergen
werknummer	Aan De Stegge Rosendaal
ontwerper	Vrijheidsberg 41, 4704AL, Rosendaal
datum	12-09-17
schaal	Doorsneden A-A-B-C-C
toetsing	
normaat	
titel	

BEM1700270  
gevoelbaar Steenbergen

1			
2			
3			
4			
5			
6			
7			
8			
9			