



DOORSNEDE A

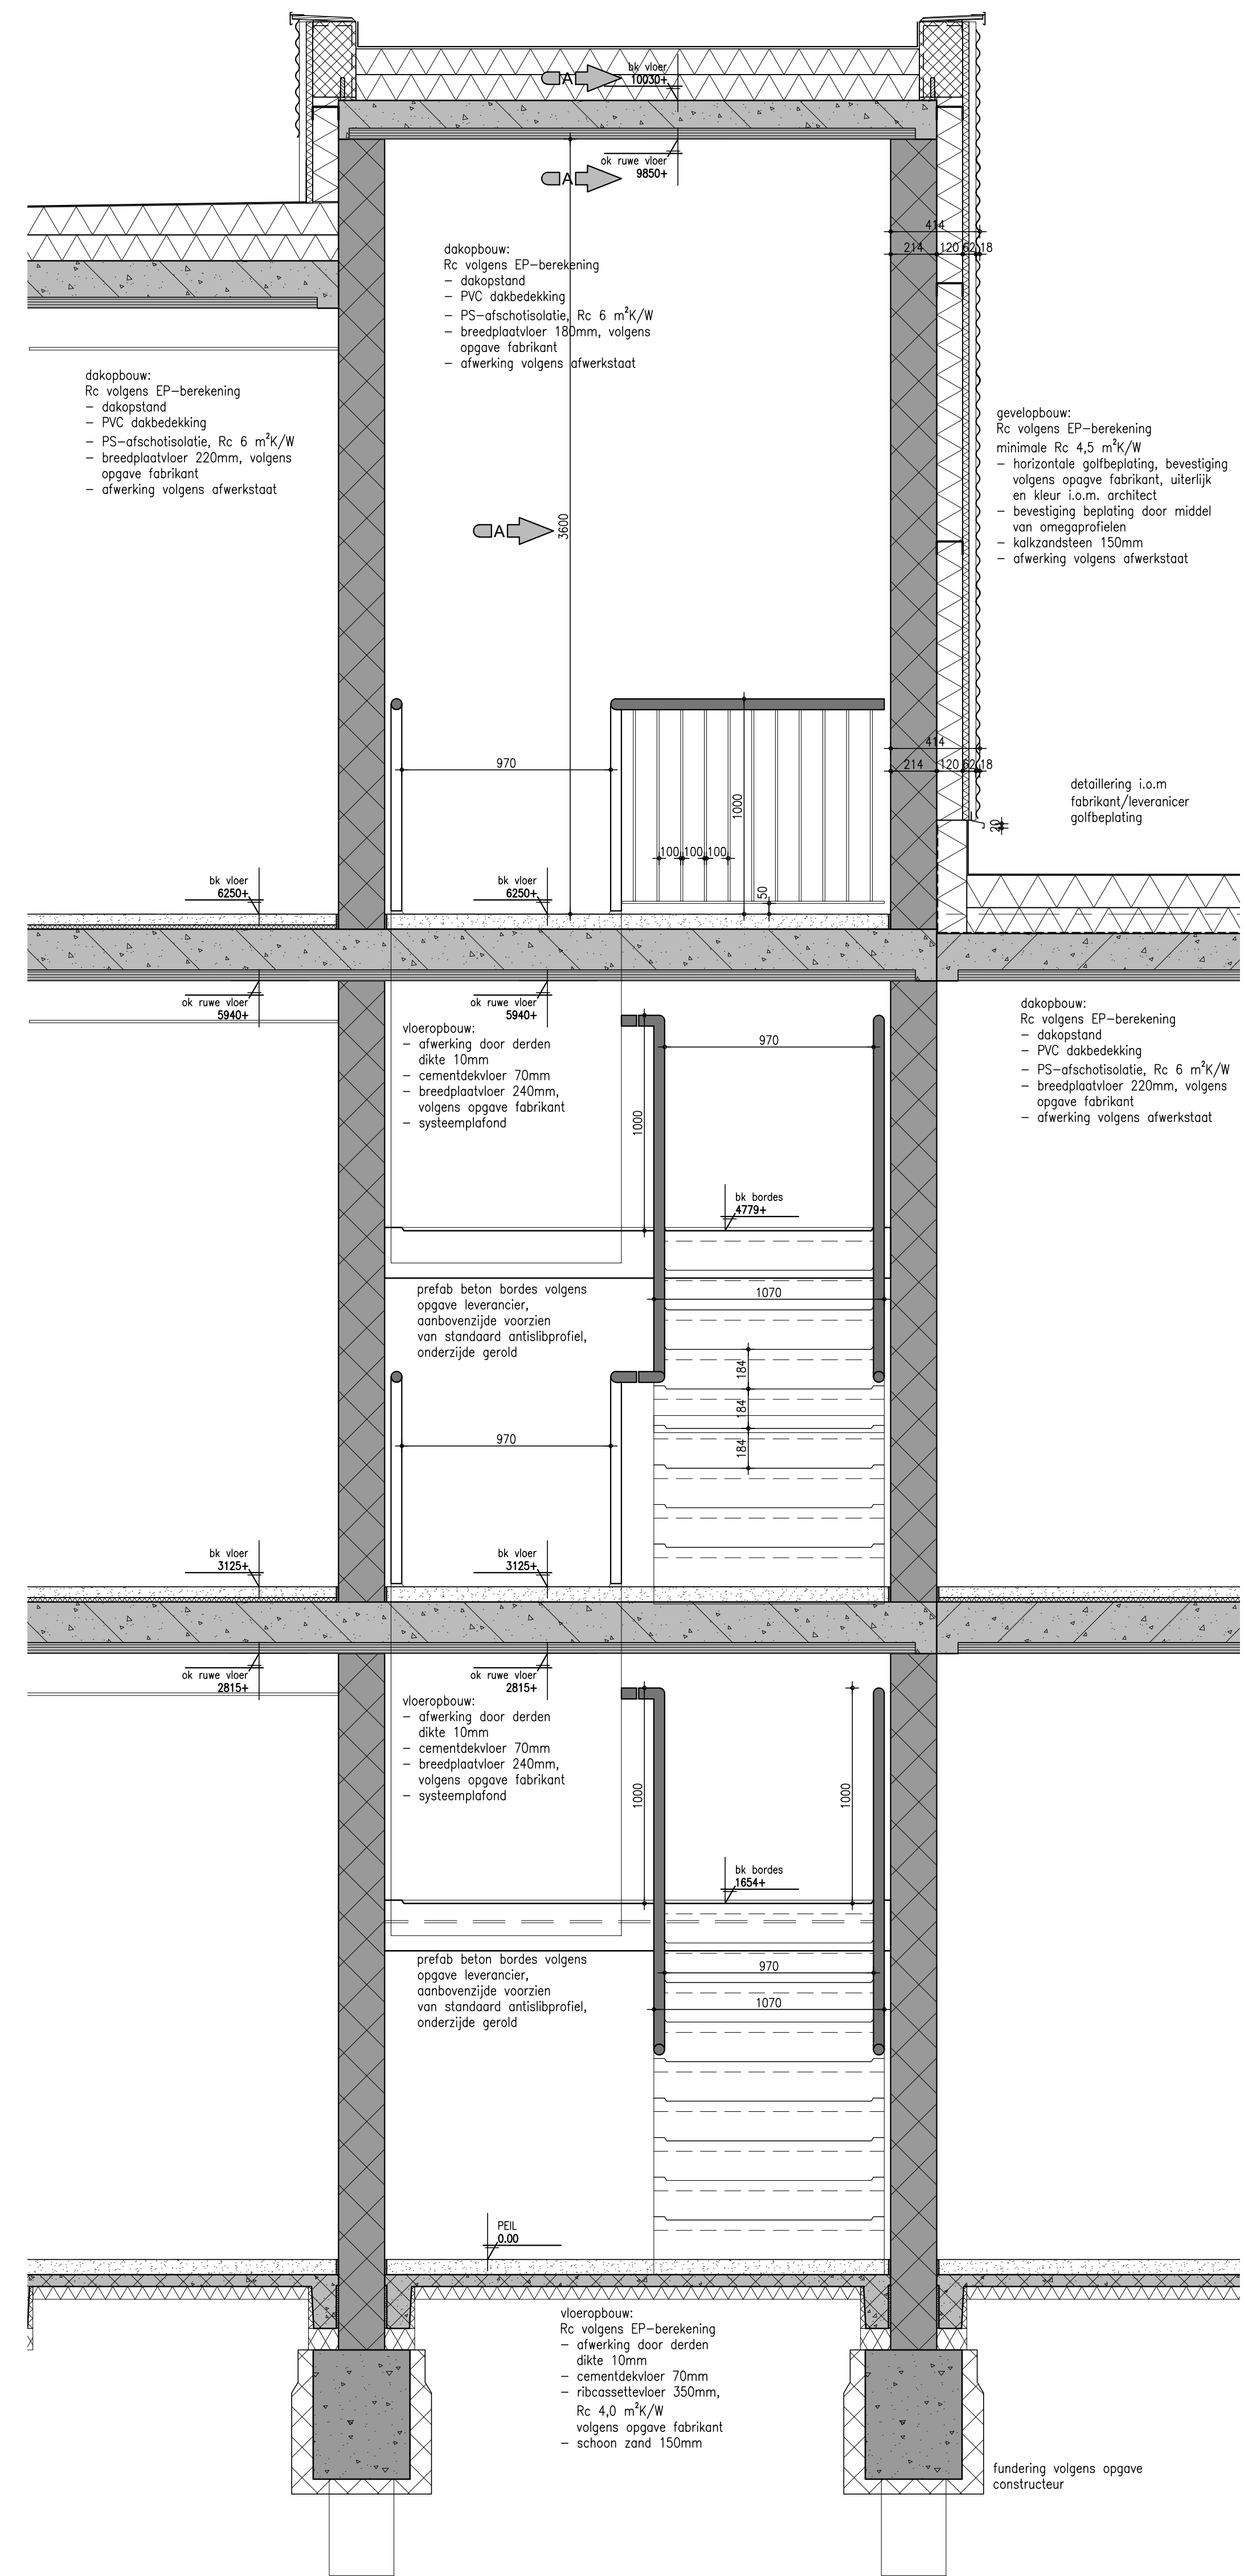

DOORSNEDE B

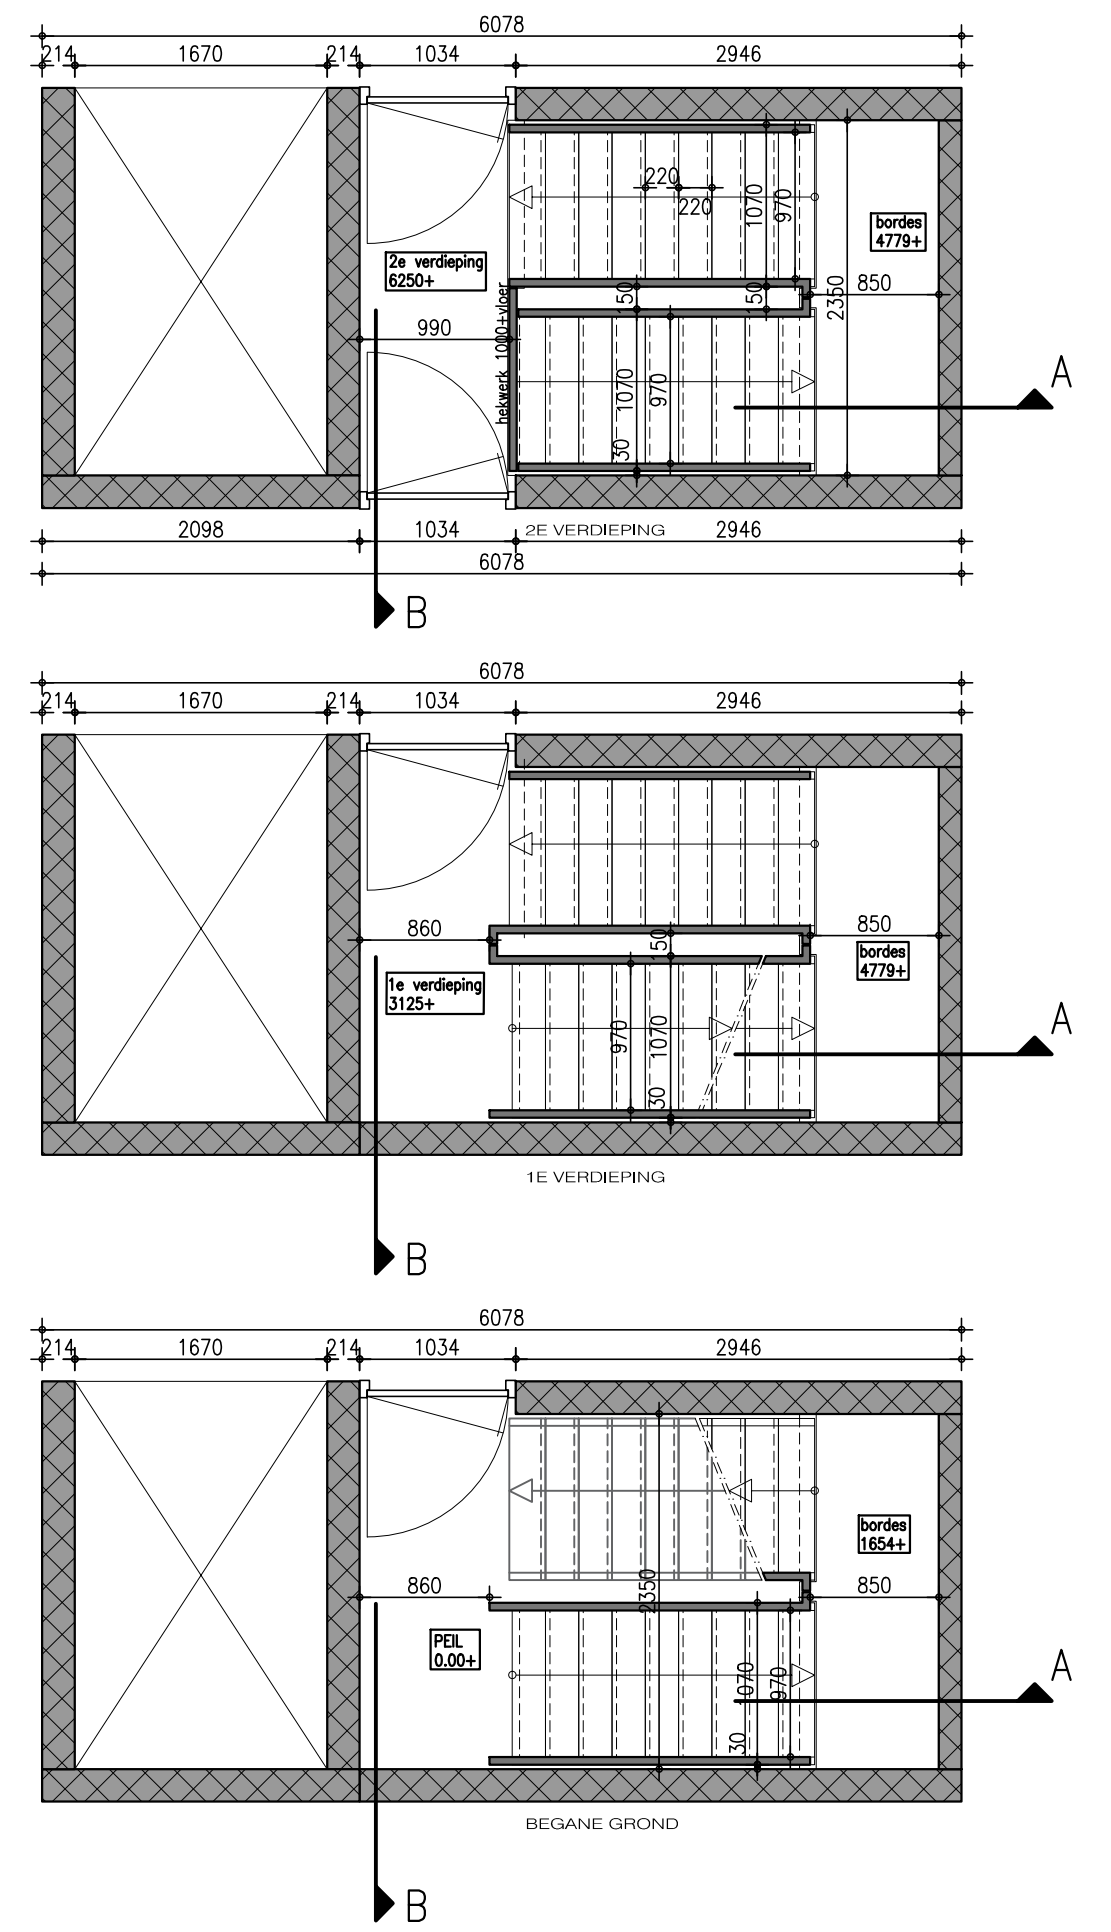

Behoort bij beschikking  
 d.d. 01-03-2017  
 nr.(s) ZK17000426  
 Beleidsmedewerker  
 Publiekszaken / vergunningen

ALLE MATEN IN HET WERK CONTROLEREN

**Marquart**  
**ARCHITECTEN**

Pieter Broughelstraat 12  
 Postbus 163  
 4940 AD Roermond  
 telefoon 0162 518098  
 fax 0162 523030  
 e-mail info@marquart.nl

project	Nieuwbouw woon-zorggebouw SDW
opdrachtgever	Zuidwal te Steenbergem
werknnummer	Aan De Stegge Roosendaal
	Vijfhuizenberg 46, 4708AL Roosendaal
onderdeel	12-097
	Vormtekening
	Prefab beton trap
datum	29-06-2016
schaal	1:20/1:50
grotekand	
formaat	690x1050mm
334166268 n12-097-prefab betontrap	

blad: W09

BEM1700272  
 gembis Slaatsbergen

E		
D		
C		
B		
A	29-06-2016	hoogte liftopbouw
tit	datum	opmerkingen