






Situatie 1-1

Hoge Rijndijk

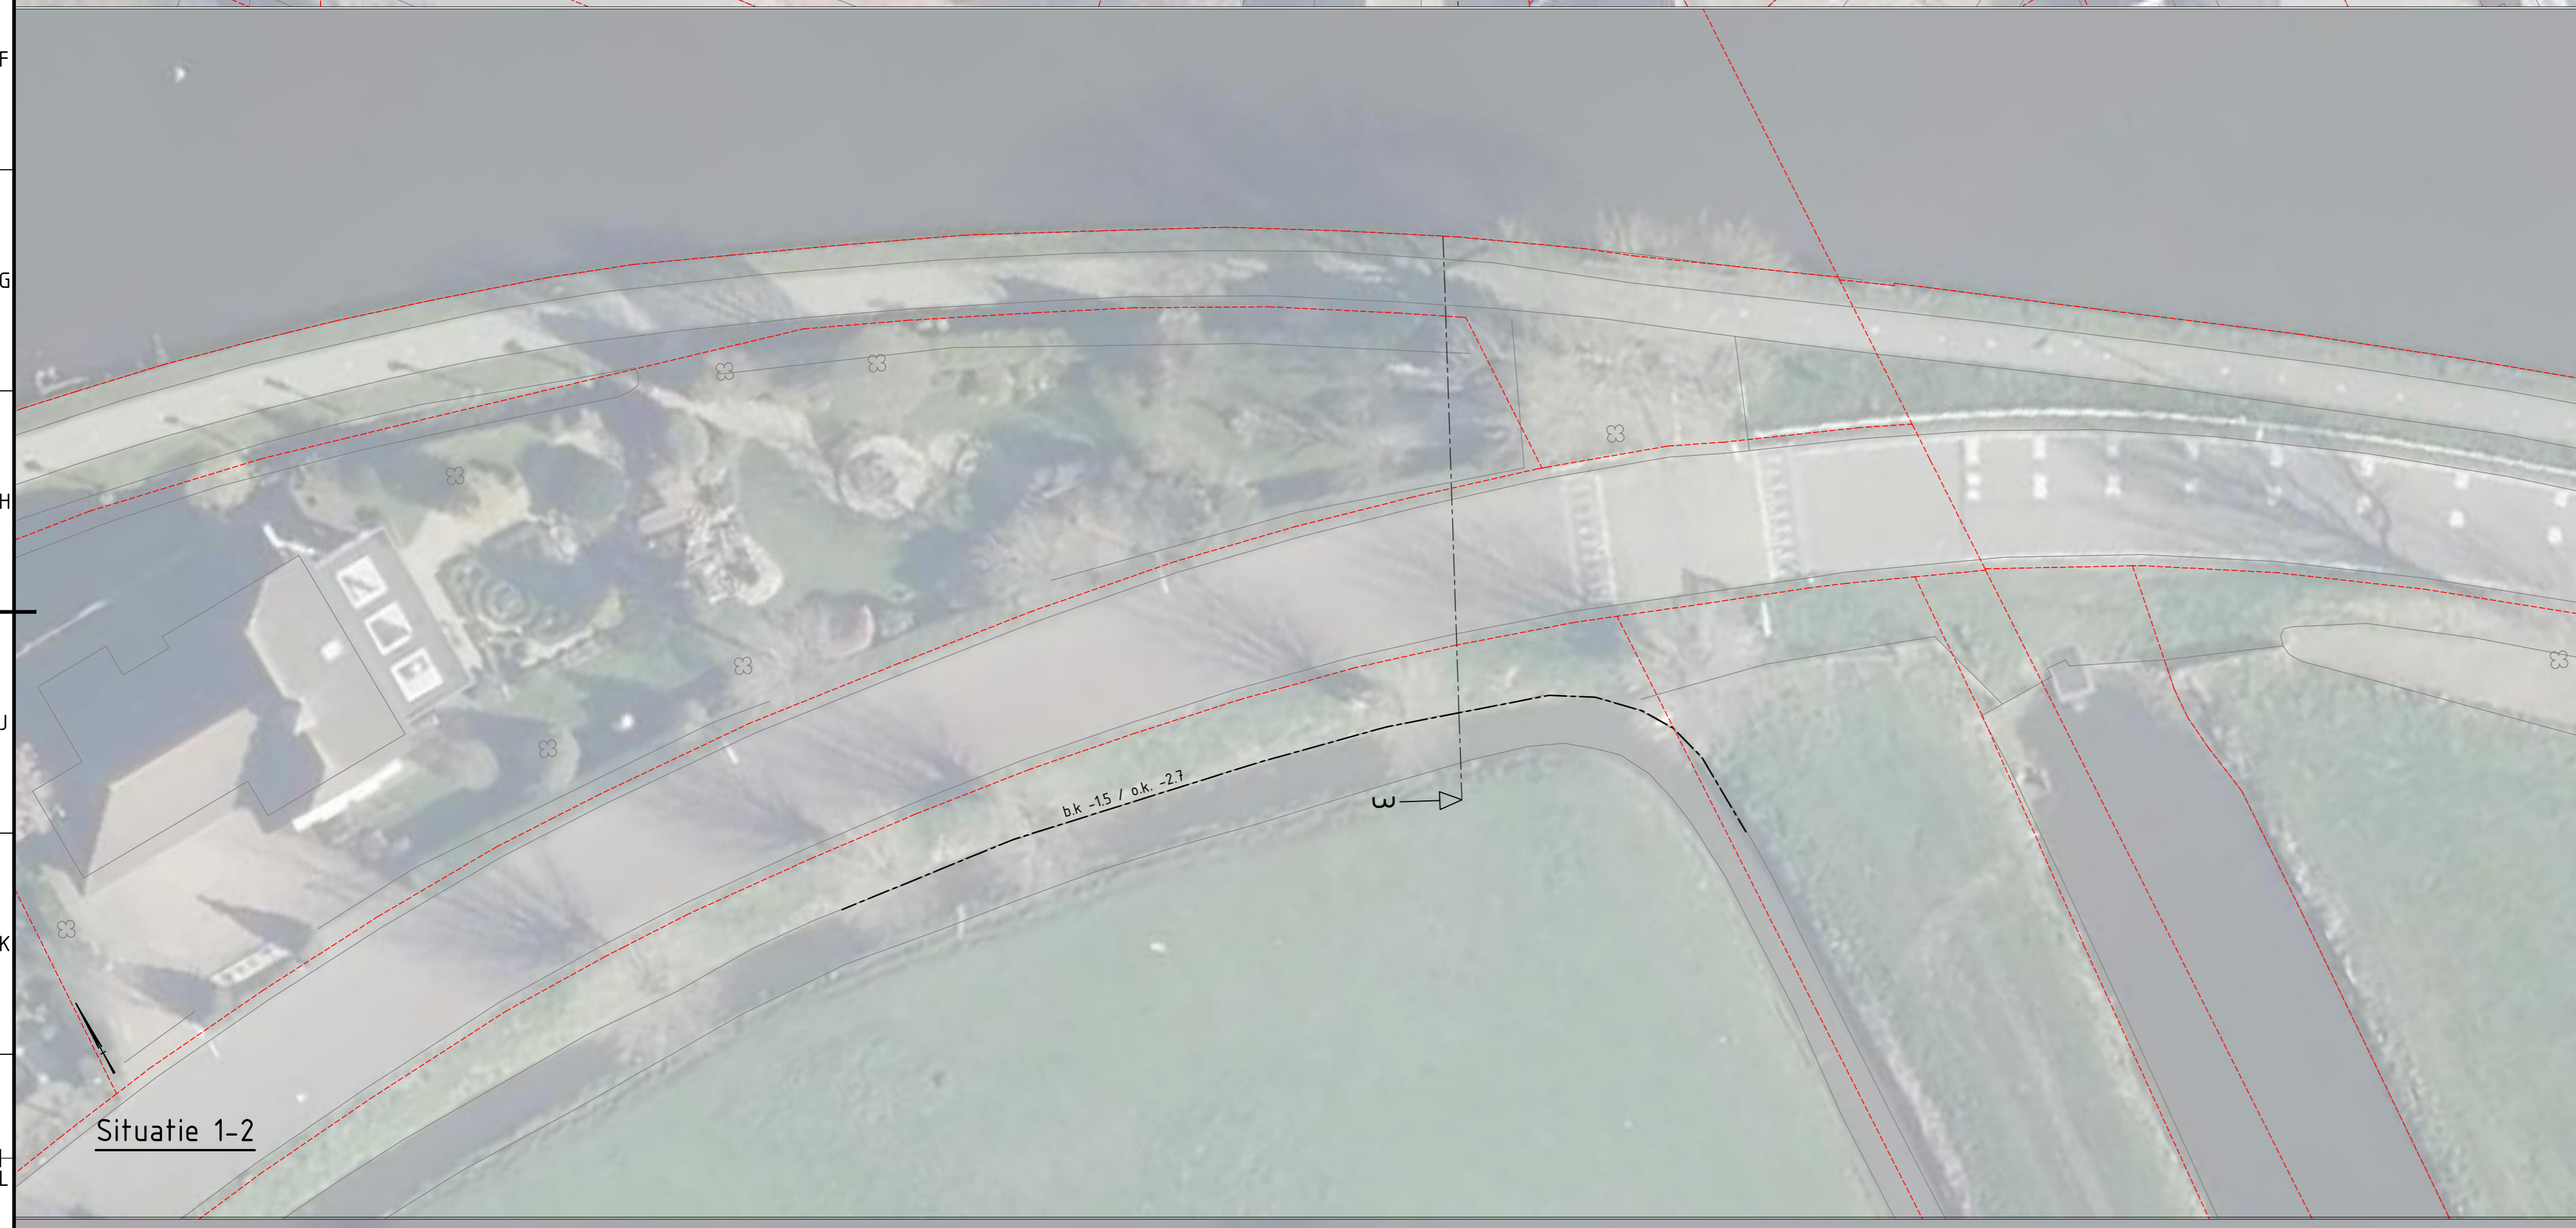

Situatie 1-2

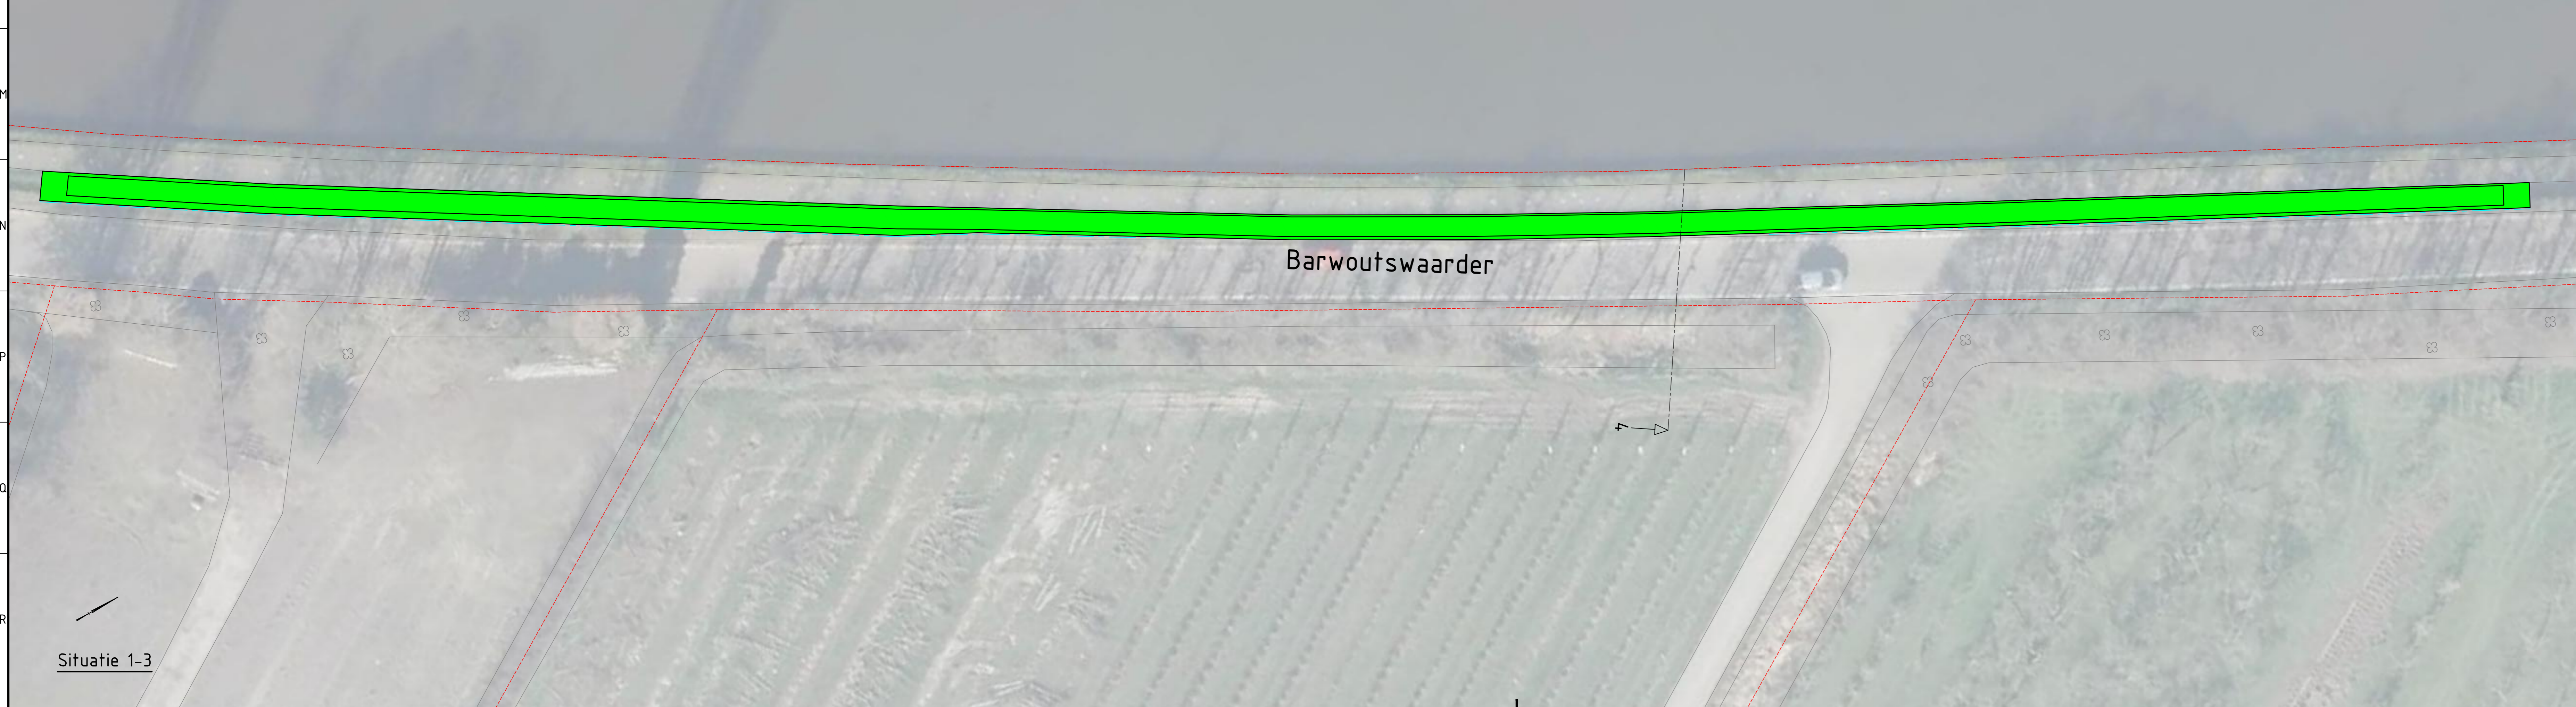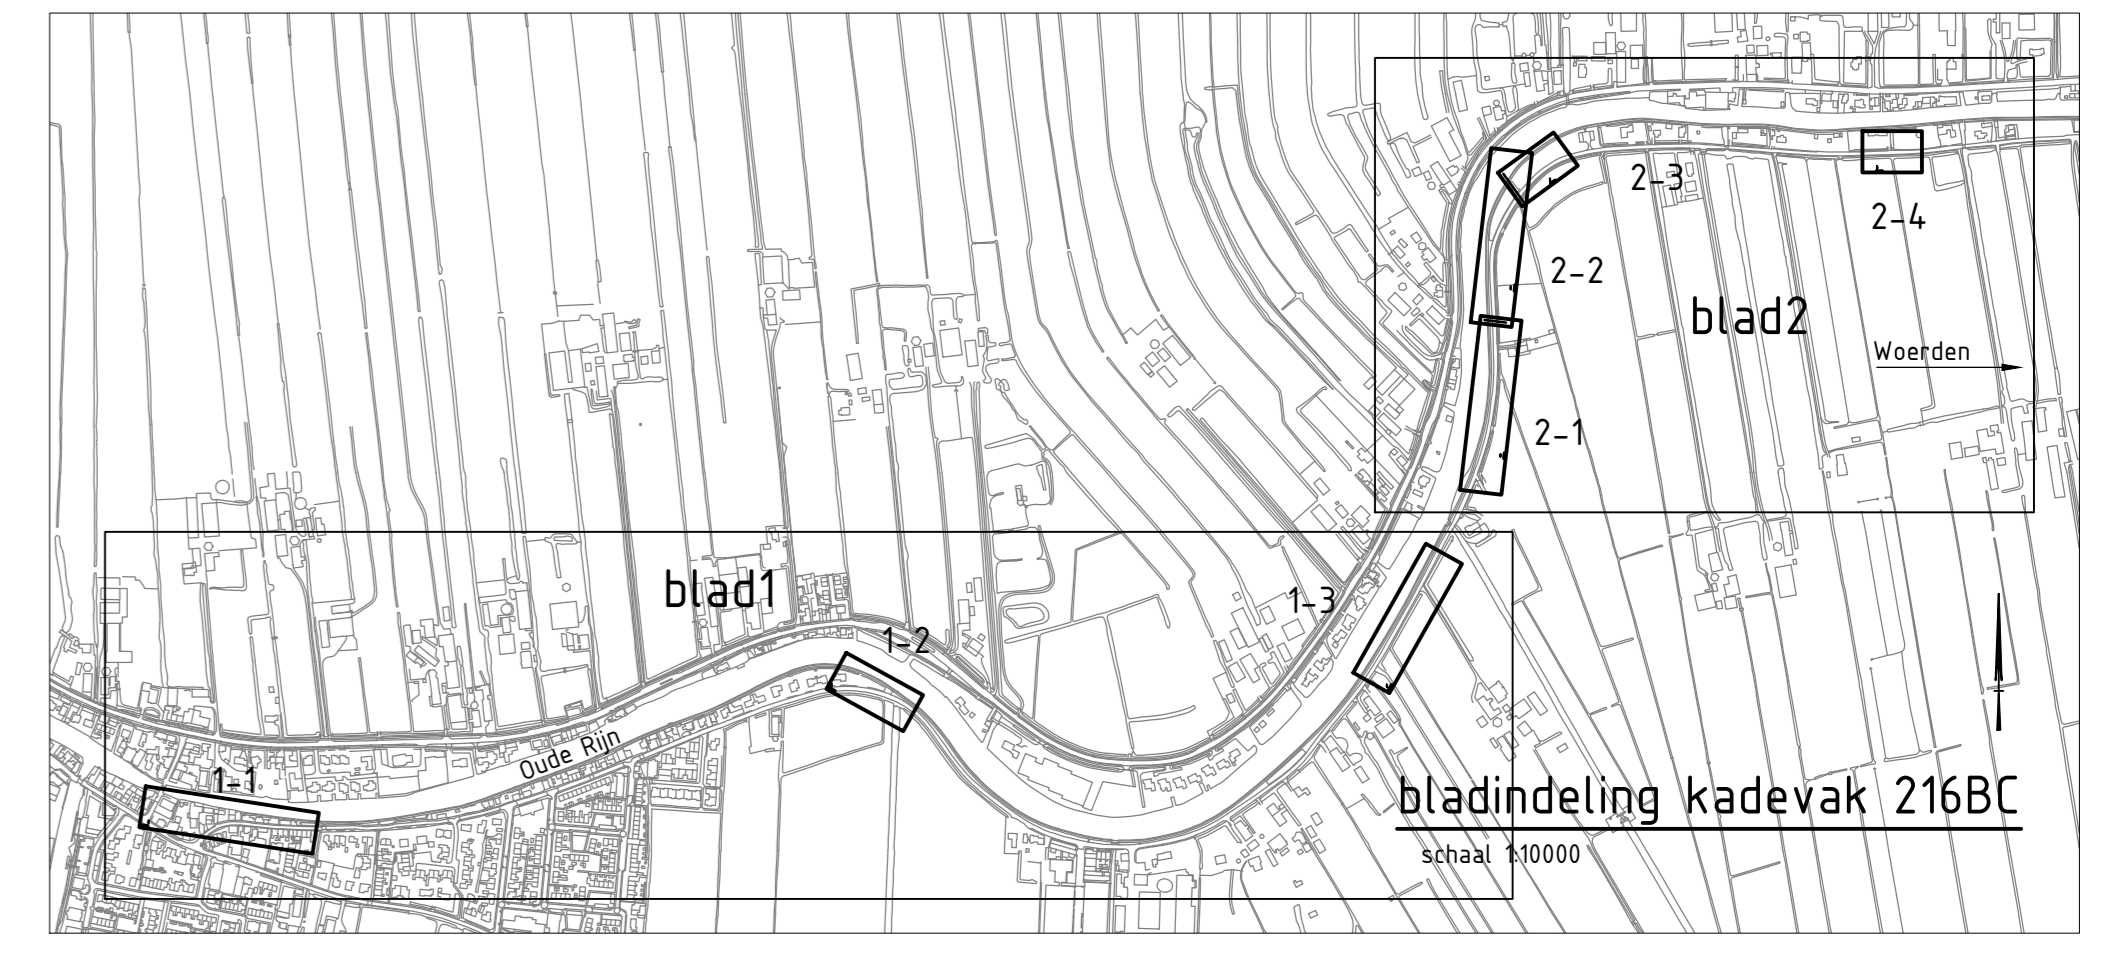

Situatie 1-3

Barwoutswaarder

legenda

- X te verwijderen boom
- oophogen terrein
- kadastrele grens
- kwelscherm/stabiliteitscherm
- grappel
- dempen watergang
- ontgraven watergang

| | | | | | |
|---|--------------------|------------|--------------------|--------------------|------------|
| 3 | B. Bomen geroofde | J. Hoekman | T. van der Bruggen | T. van der Bruggen | 24-01-2017 |
| 2 | Legende | J. Hoekman | T. van der Bruggen | T. van der Bruggen | 11-02-2016 |
| 1 | tuinbouw ontwerp | J. Hoekman | A. Bakker | T. van der Bruggen | 15-04-2016 |
| 0 | Bestaande situatie | J. Hoekman | A. Bakker | T. van der Bruggen | 14-04-2016 |
| 0 | Bestaande situatie | gebouwd | geconstrueerd | afgevoerd | afgevoerd |

opdrachtgever
Hoogheemraadschap de Stichtse Rijnlanden

project
Dijkverbetering Oude Rijn

ontwerper
Situatie

schalen
A0 1:200
A1 1:500
A2 1:200
A3 1:500
A4 1:200
A5 1:500