



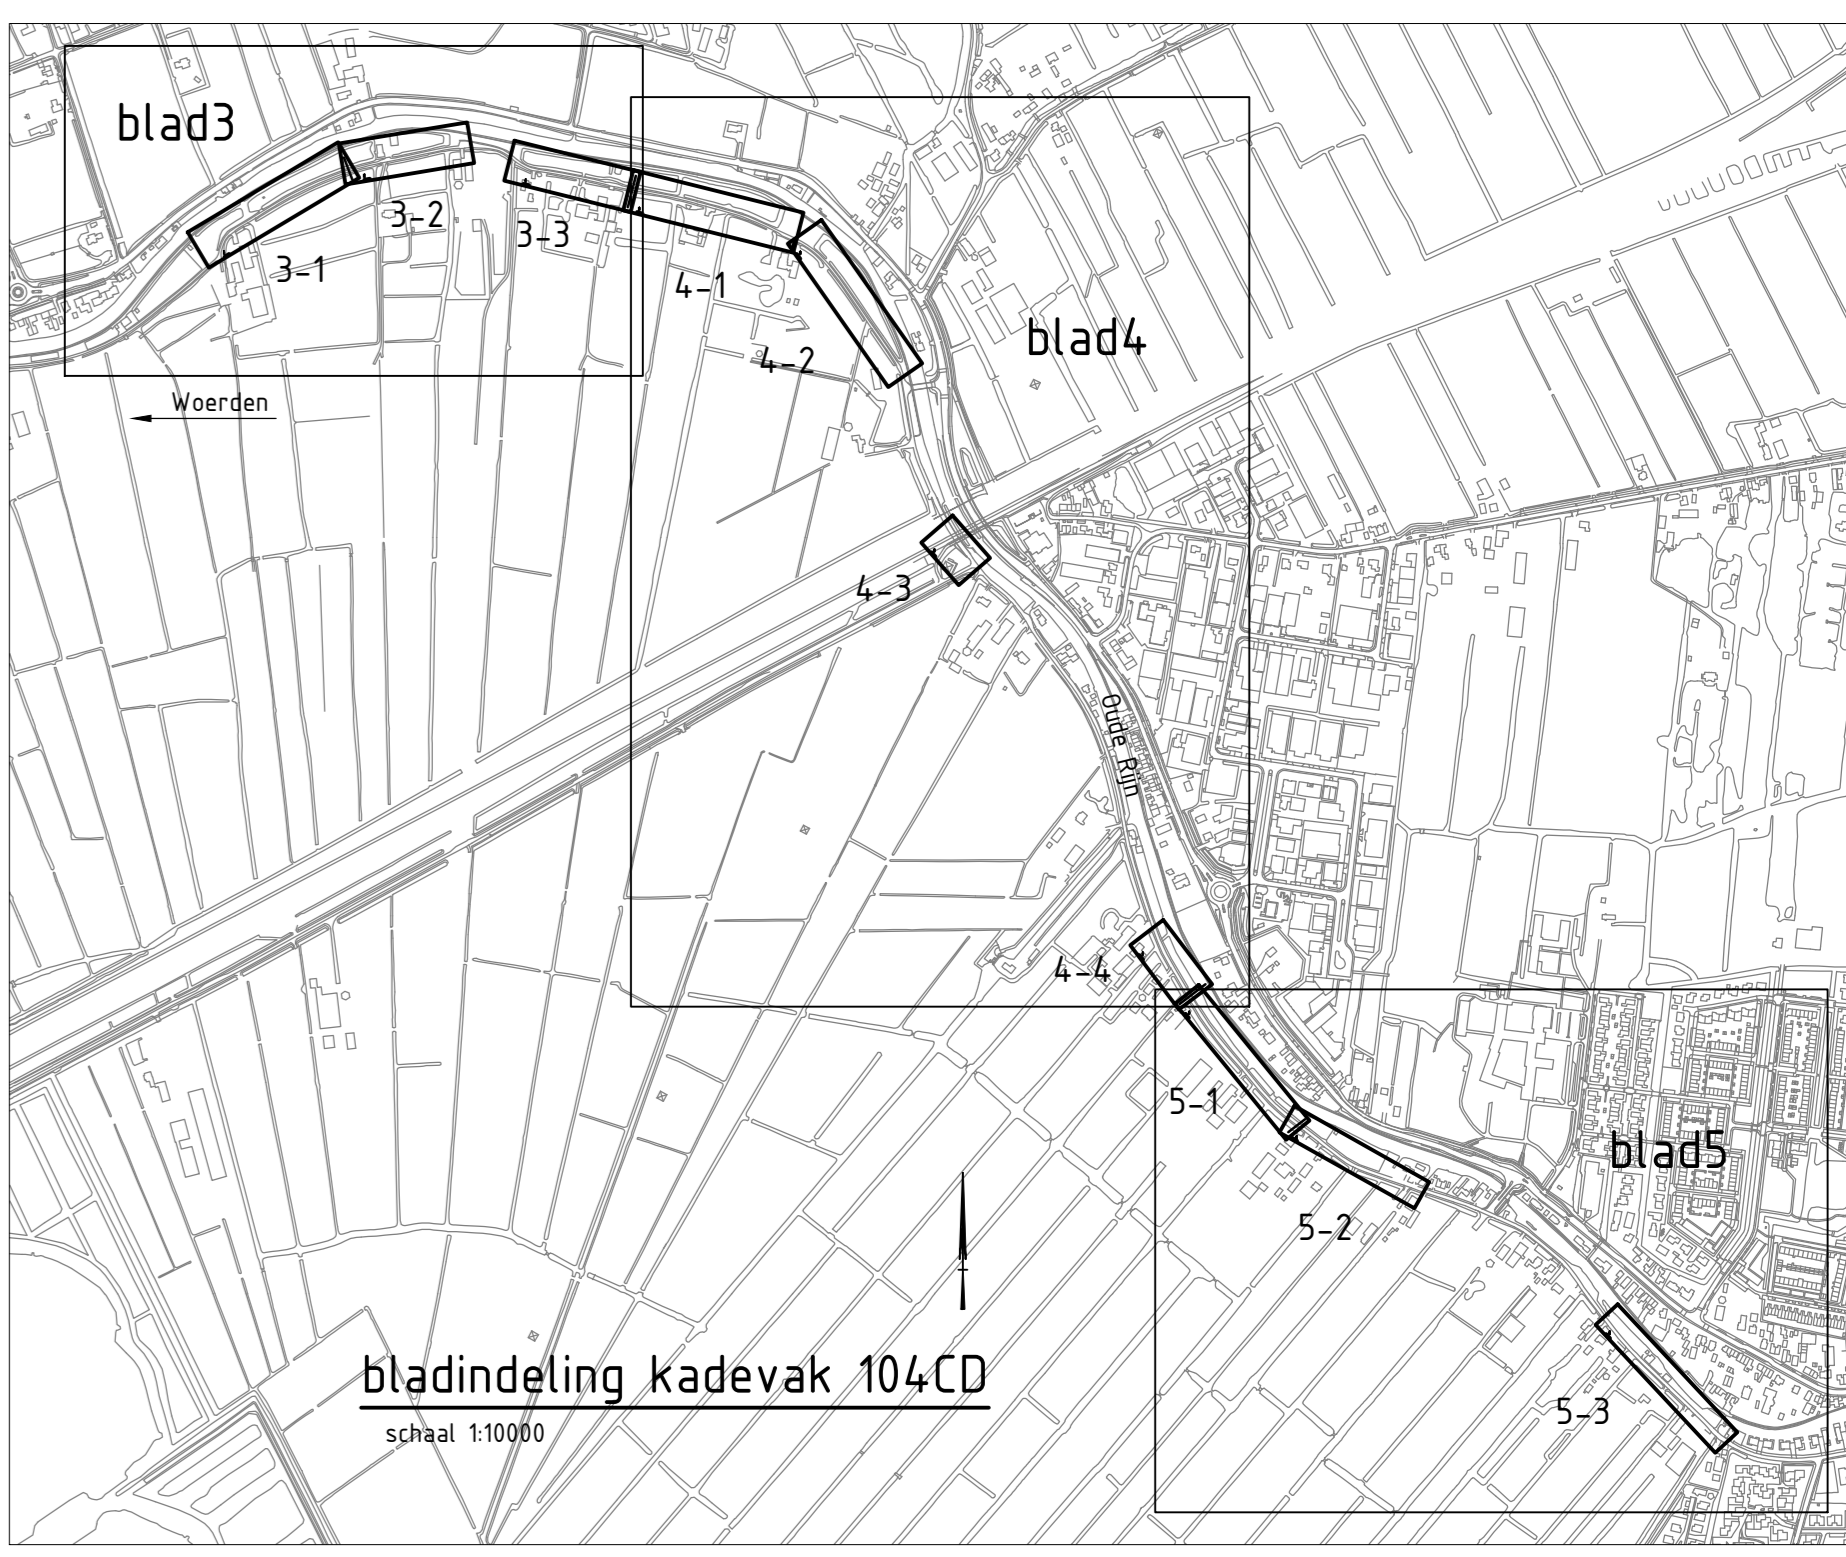

legenda

- X te verwijderen boom
- ophogen terrein
- ophogen ribbaan
- - - kadastrale grens
- - - kwel scherm/stabiliteitsscherm
- greppel
- ▨ dempen watergang
- ▨ ontgraven watergang

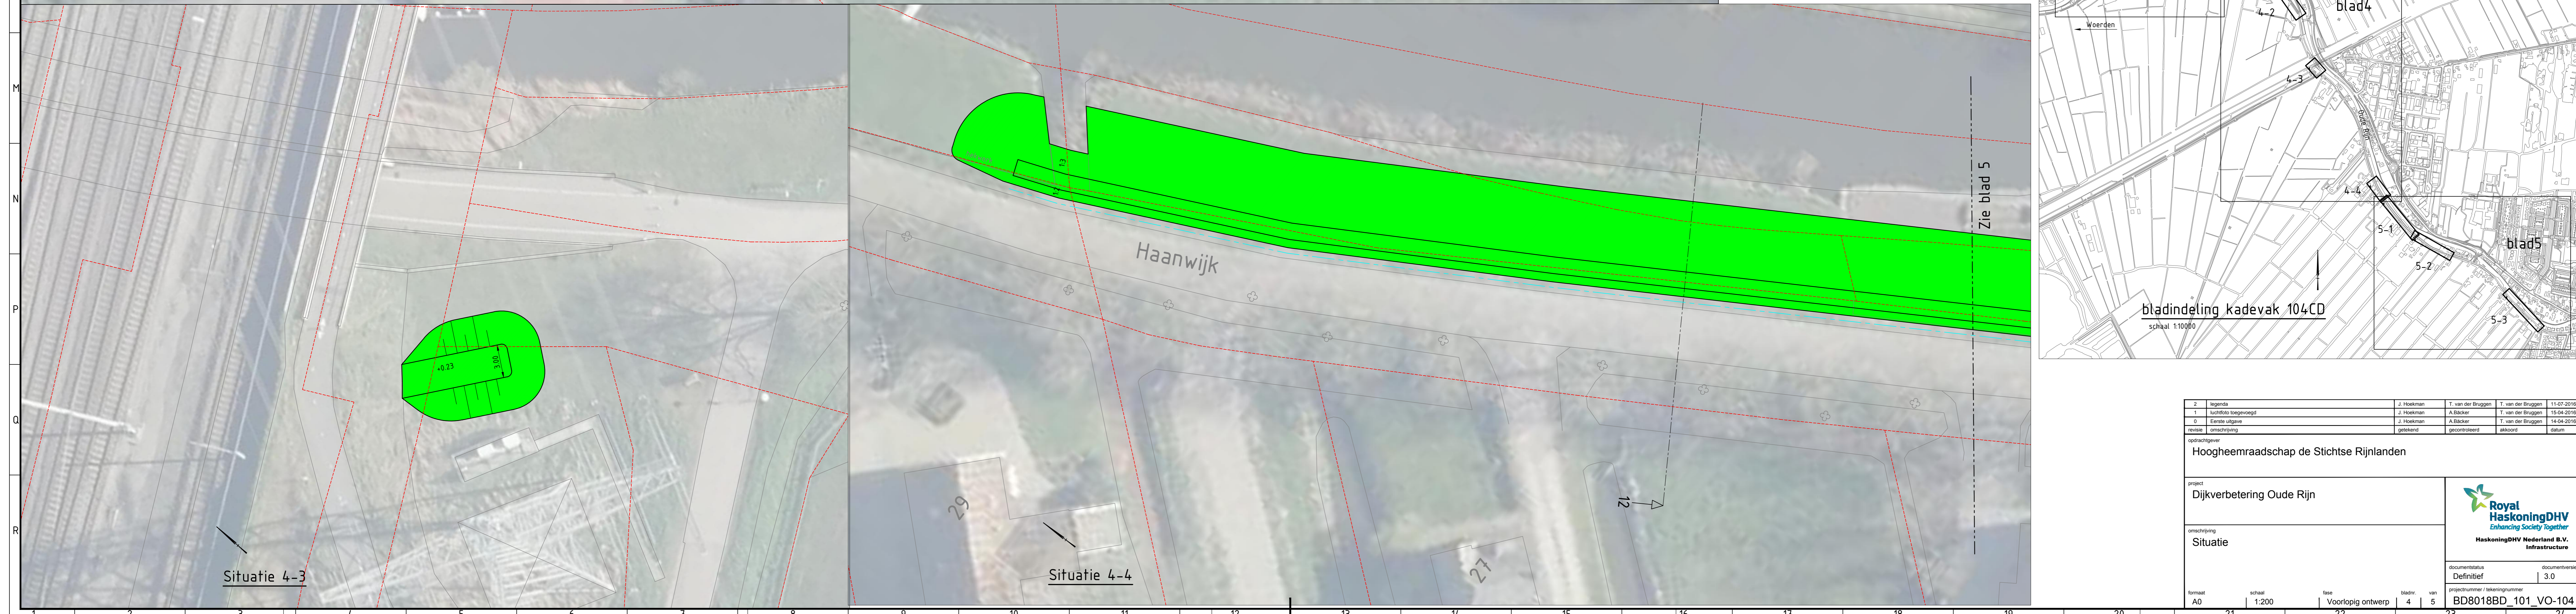

2	legenda	J. Hoekman	T. van der Bruggen	T. van der Bruggen	11-07-2016
1	bestemmingsplan	J. Hoekman	A. Bakker	T. van der Bruggen	15-04-2016
0	bestemmingsplan	J. Hoekman	A. Bakker	T. van der Bruggen	14-04-2016
0	bestemmingsplan	gepland	gepland	afsluit	afsluit

opdrachtgever
Hoogheemraadschap de Stichting Rijnlanden

project
Dijkverbetering Oude Rijn

situatie
Situatie

documentatie
Definitief

documentversie
3.0

bestemmingsplannummer
BD8018BD_101_VO-104

schaal
1:200

toestand
Voorlopig ontwerp

blad
4

van
5

