




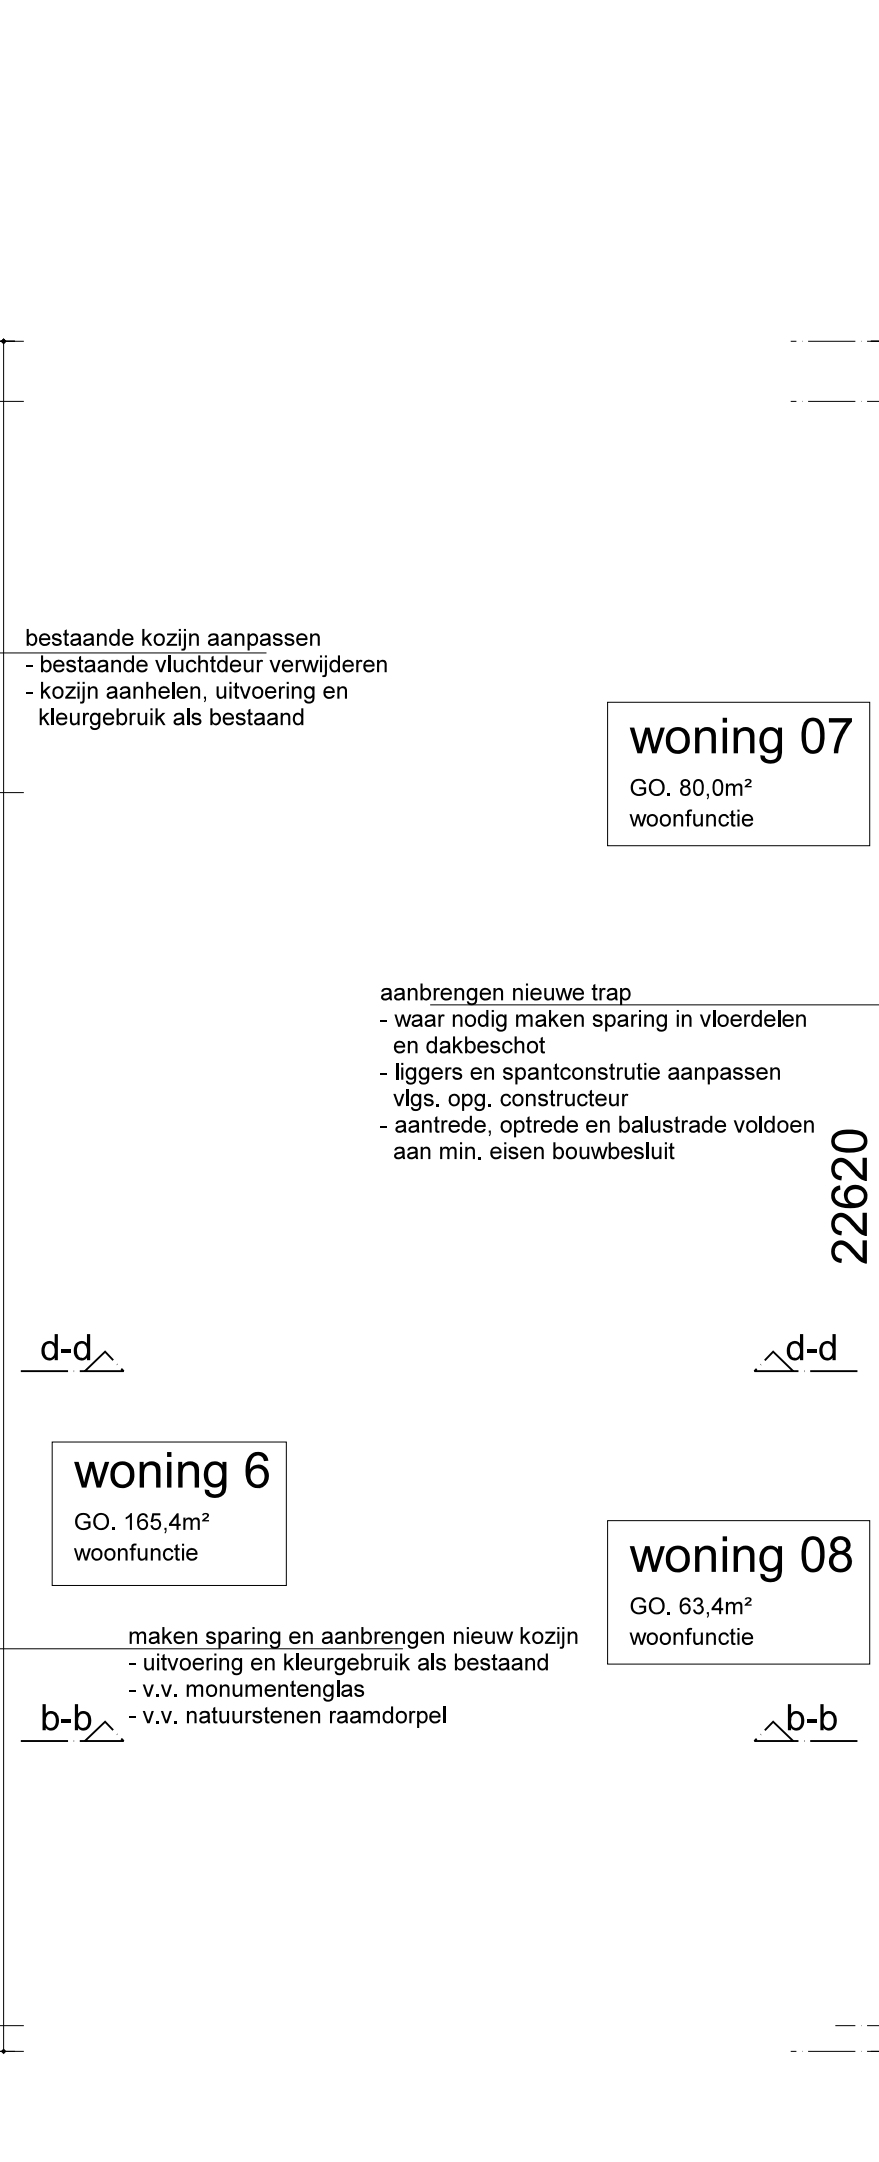

woning 3
GO. 151,5m²
woonfunctie

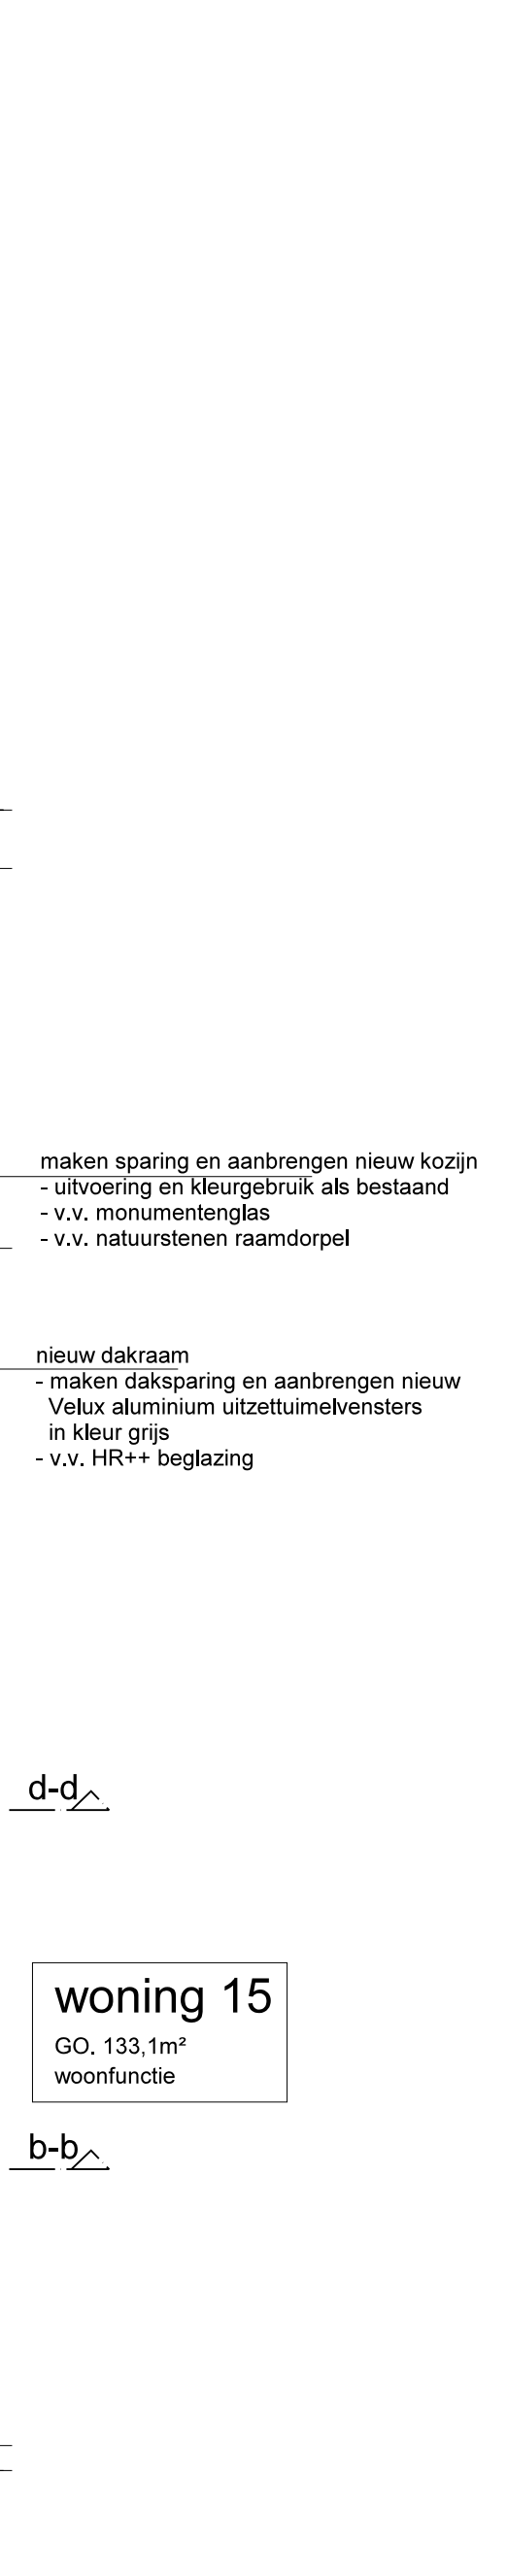

woning 14
GO, 82,8m²
unfunction

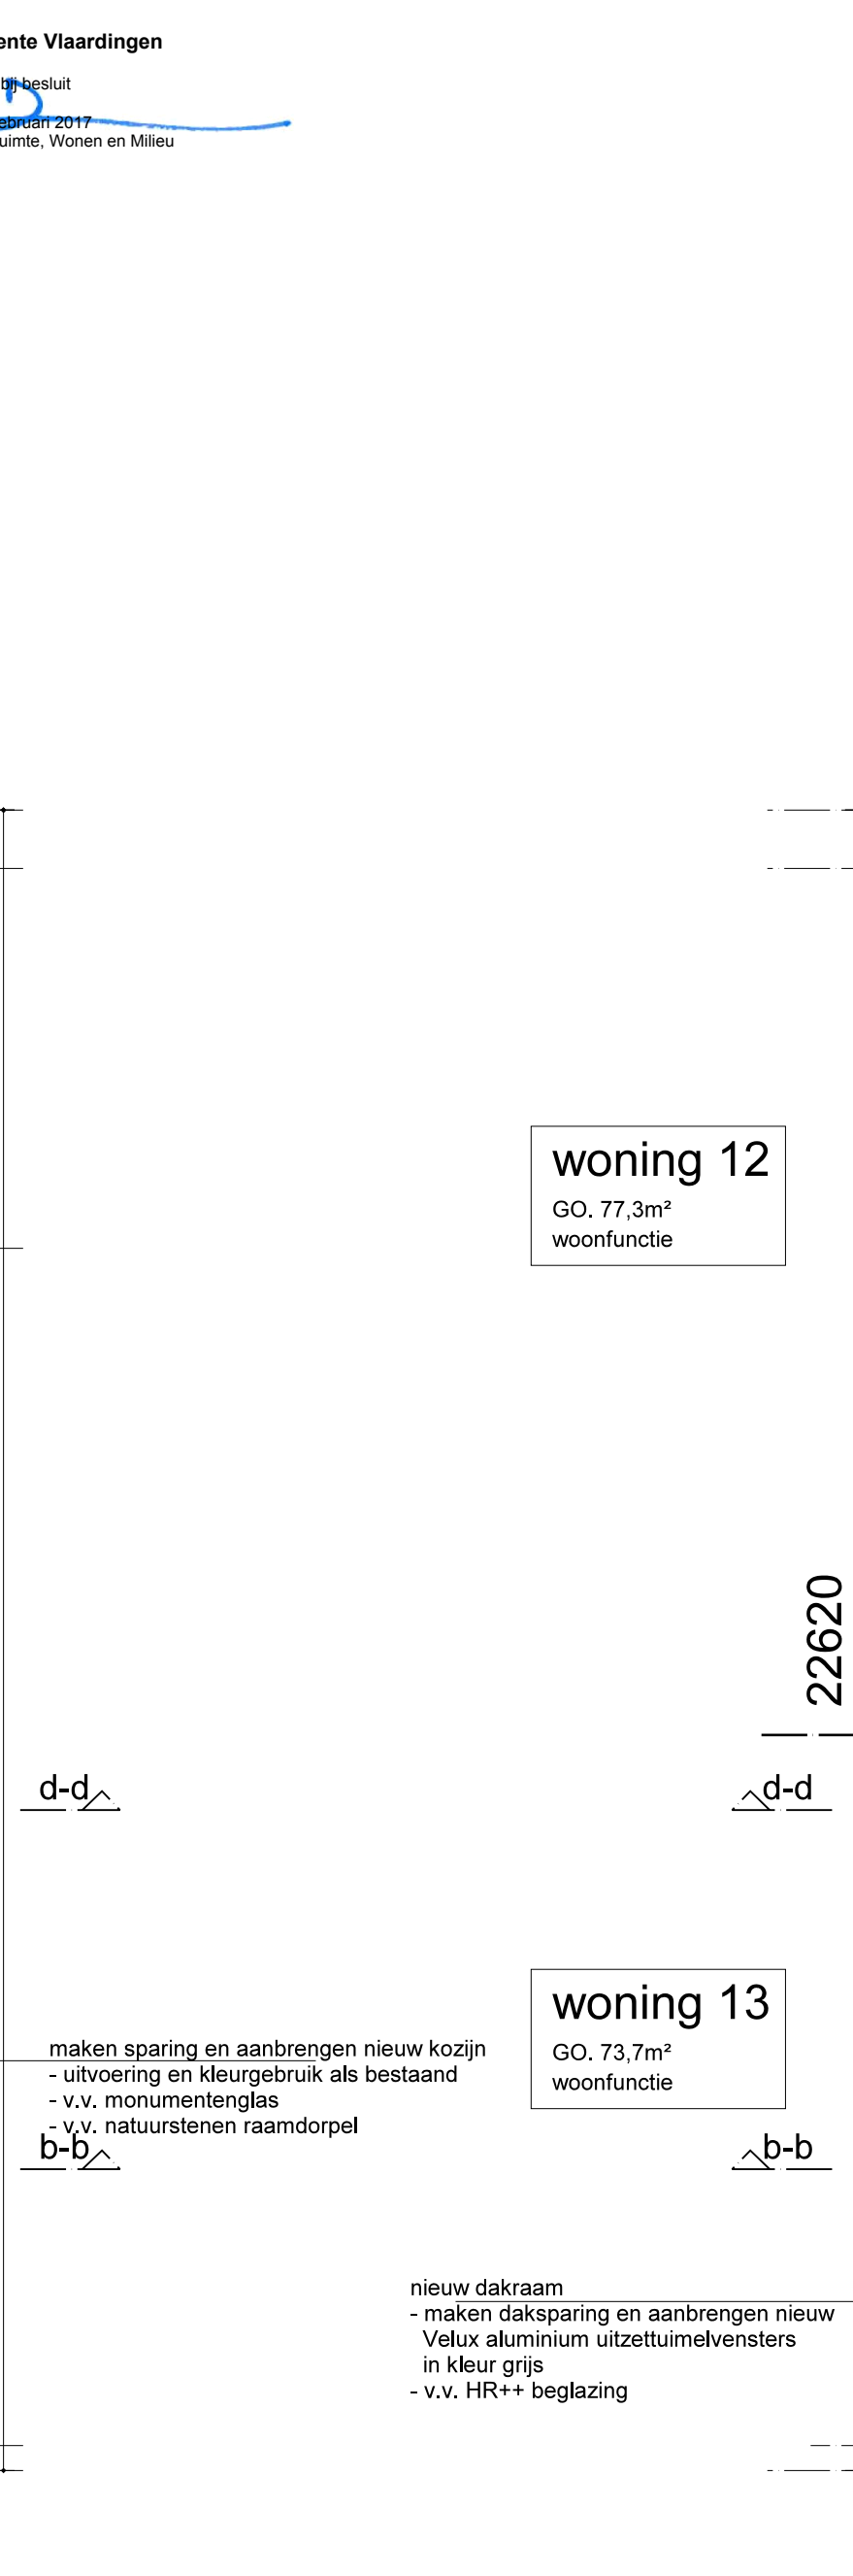

opdrachtgever

 HERMON
erfgoed

onderwerp
nieuwe plattegronden
Definitief ontwerp

onderwerp
nieuwe plattegronden
Definitief ontwerp

tekeningnr. D001