


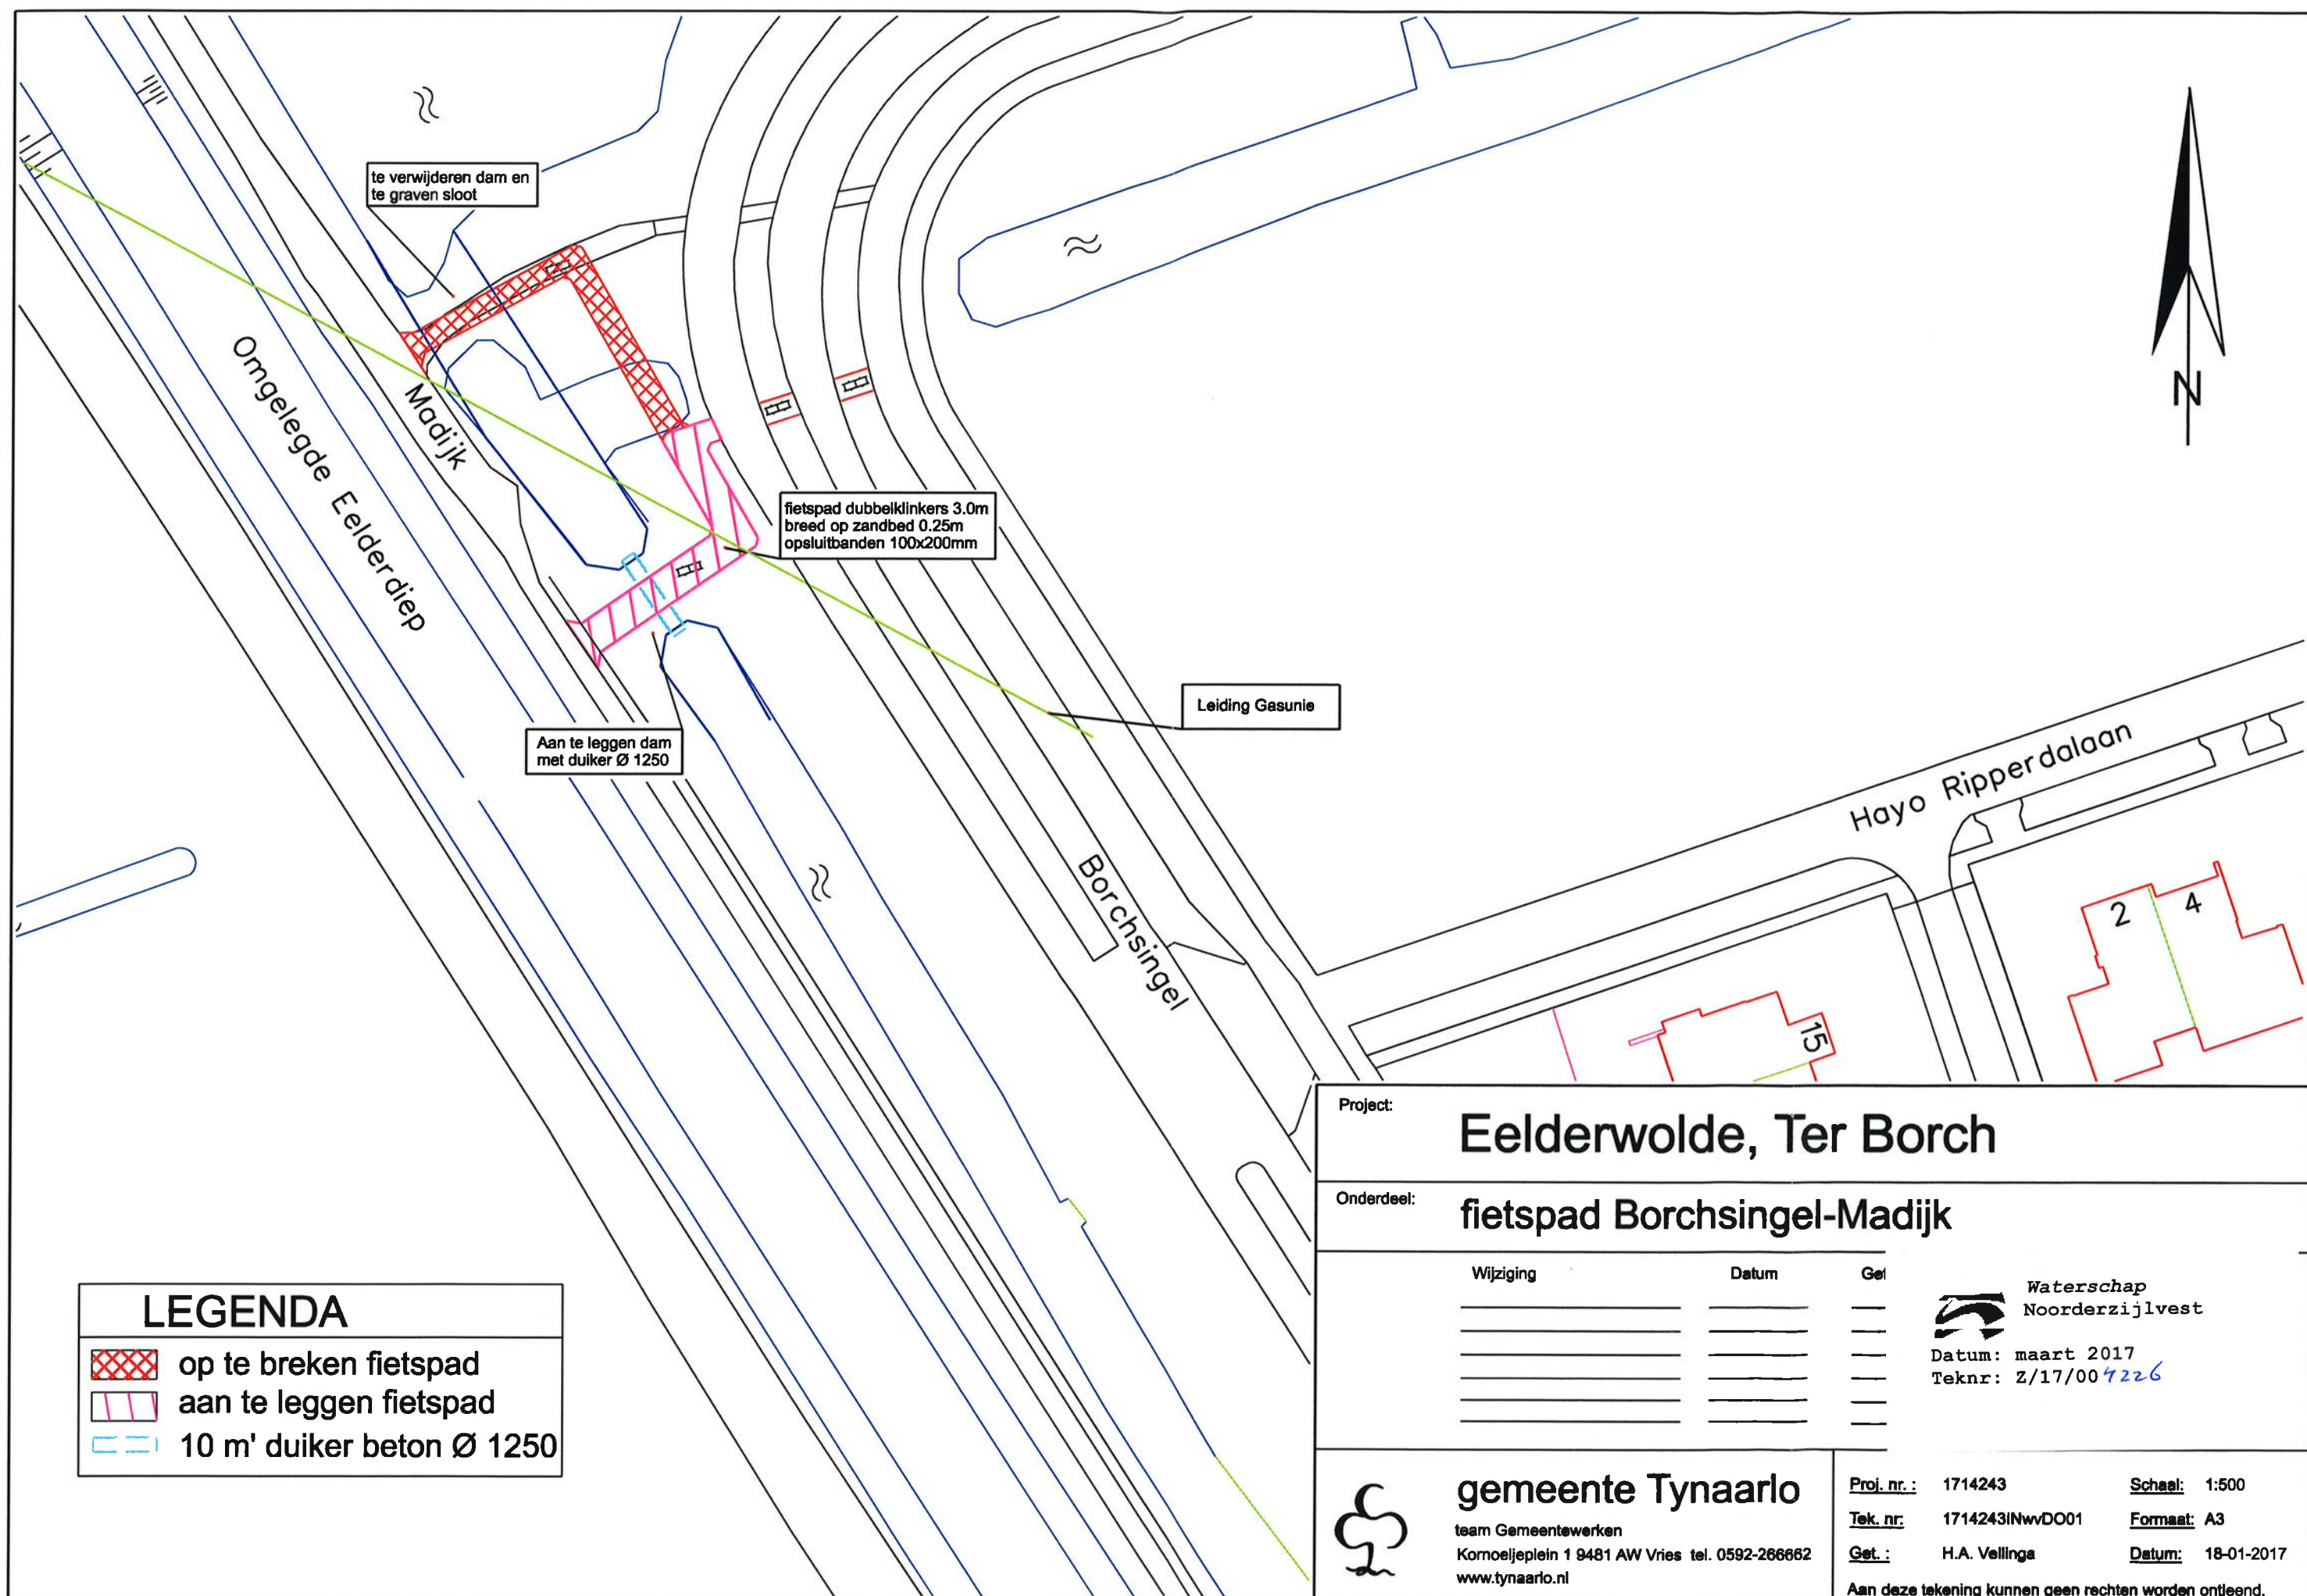

LEGENDA

-  op te breken fietspad
-  aan te leggen fietspad
-  10 m' duiker beton Ø 1250

Project:

Eelderwolde, Ter Borch

Onderdeel:

fietspad Borchsingel-Madijk

Wijziging	Datum	Get



Waterschap

Noorderzijlvest

Datum: maart 2017

Teknr: Z/17/004226



gemeente Tynaarlo

team Gemeentewerken

Korneljeplein 1 9481 AW Vries tel. 0592-266662

www.tynaarlo.nl

Proj. nr. : 1714243

Tek. nr. : 1714243INwDO01

Get. : H.A. Vellinga

Schaal: 1:500

Formaat: A3

Datum: 18-01-2017

Aan deze tekening kunnen geen rechten worden ontleend.