

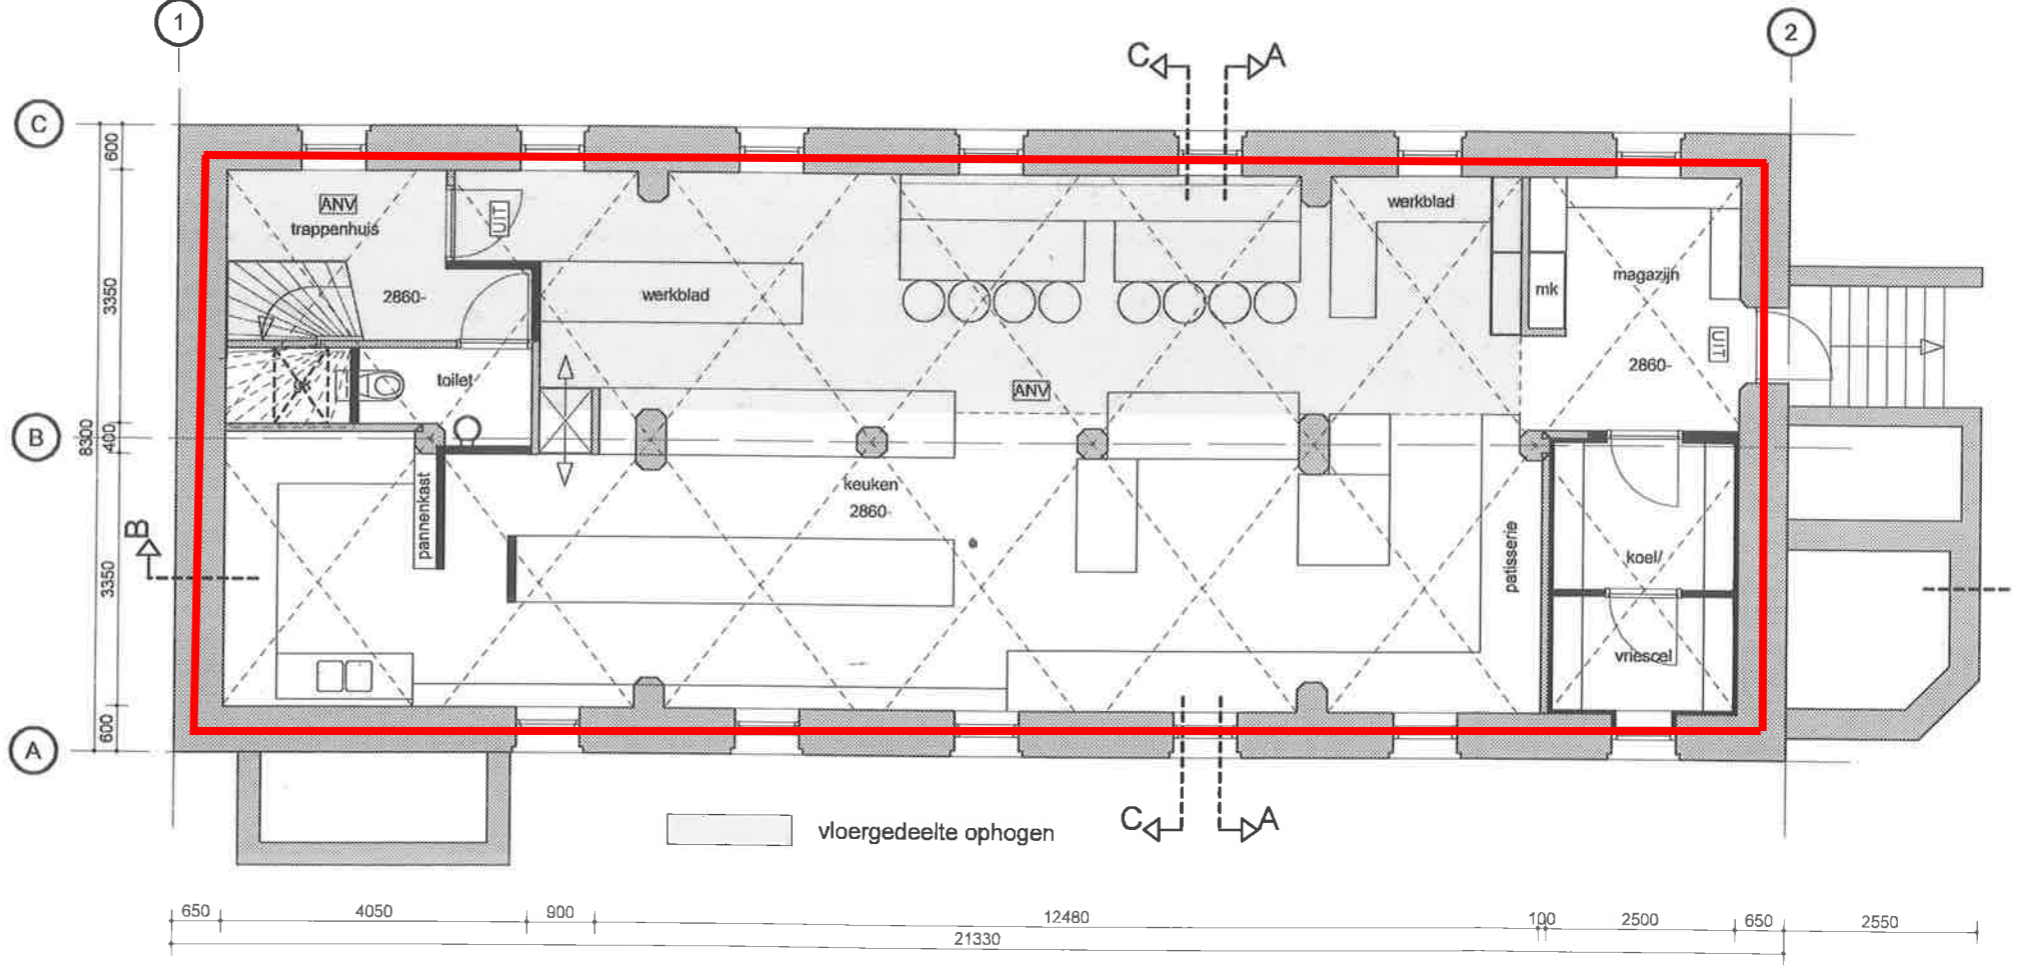




begane grond

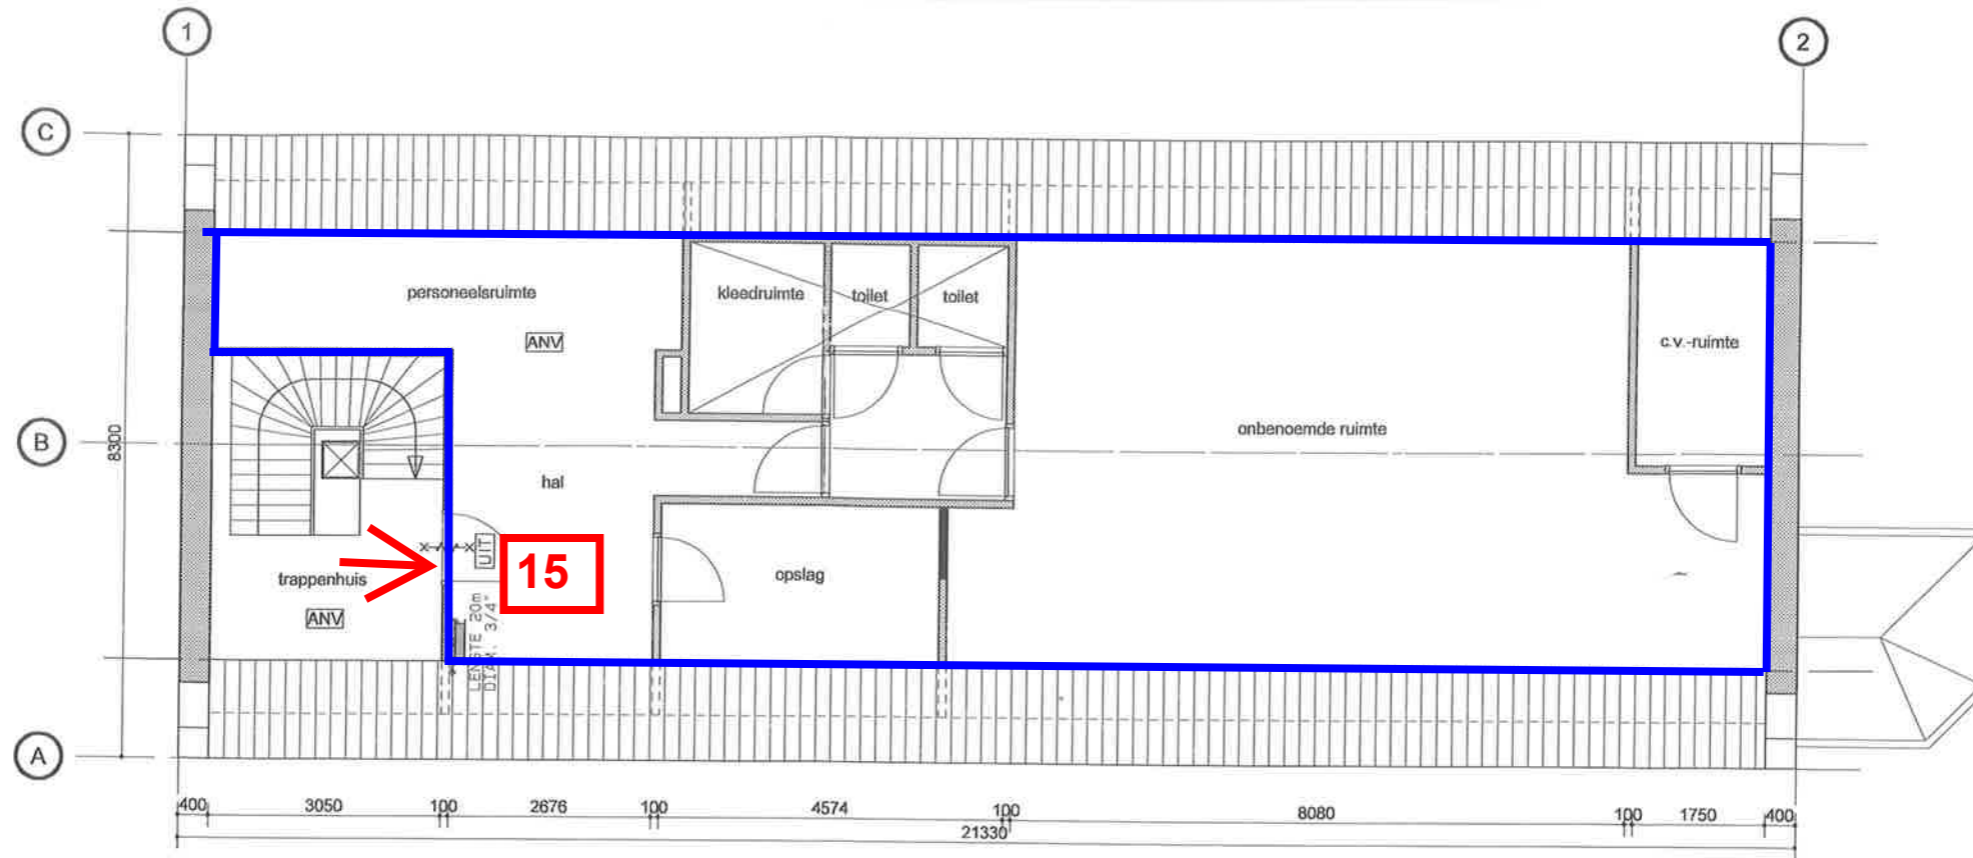

souterrain

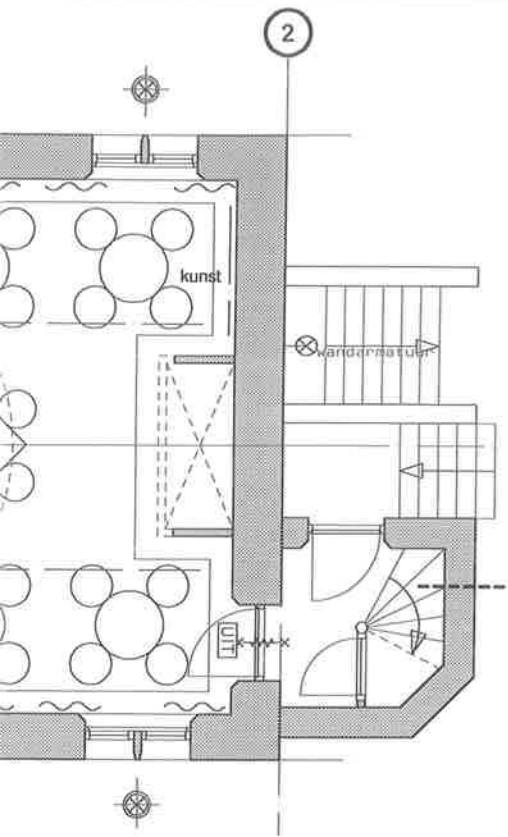

2e verdieping

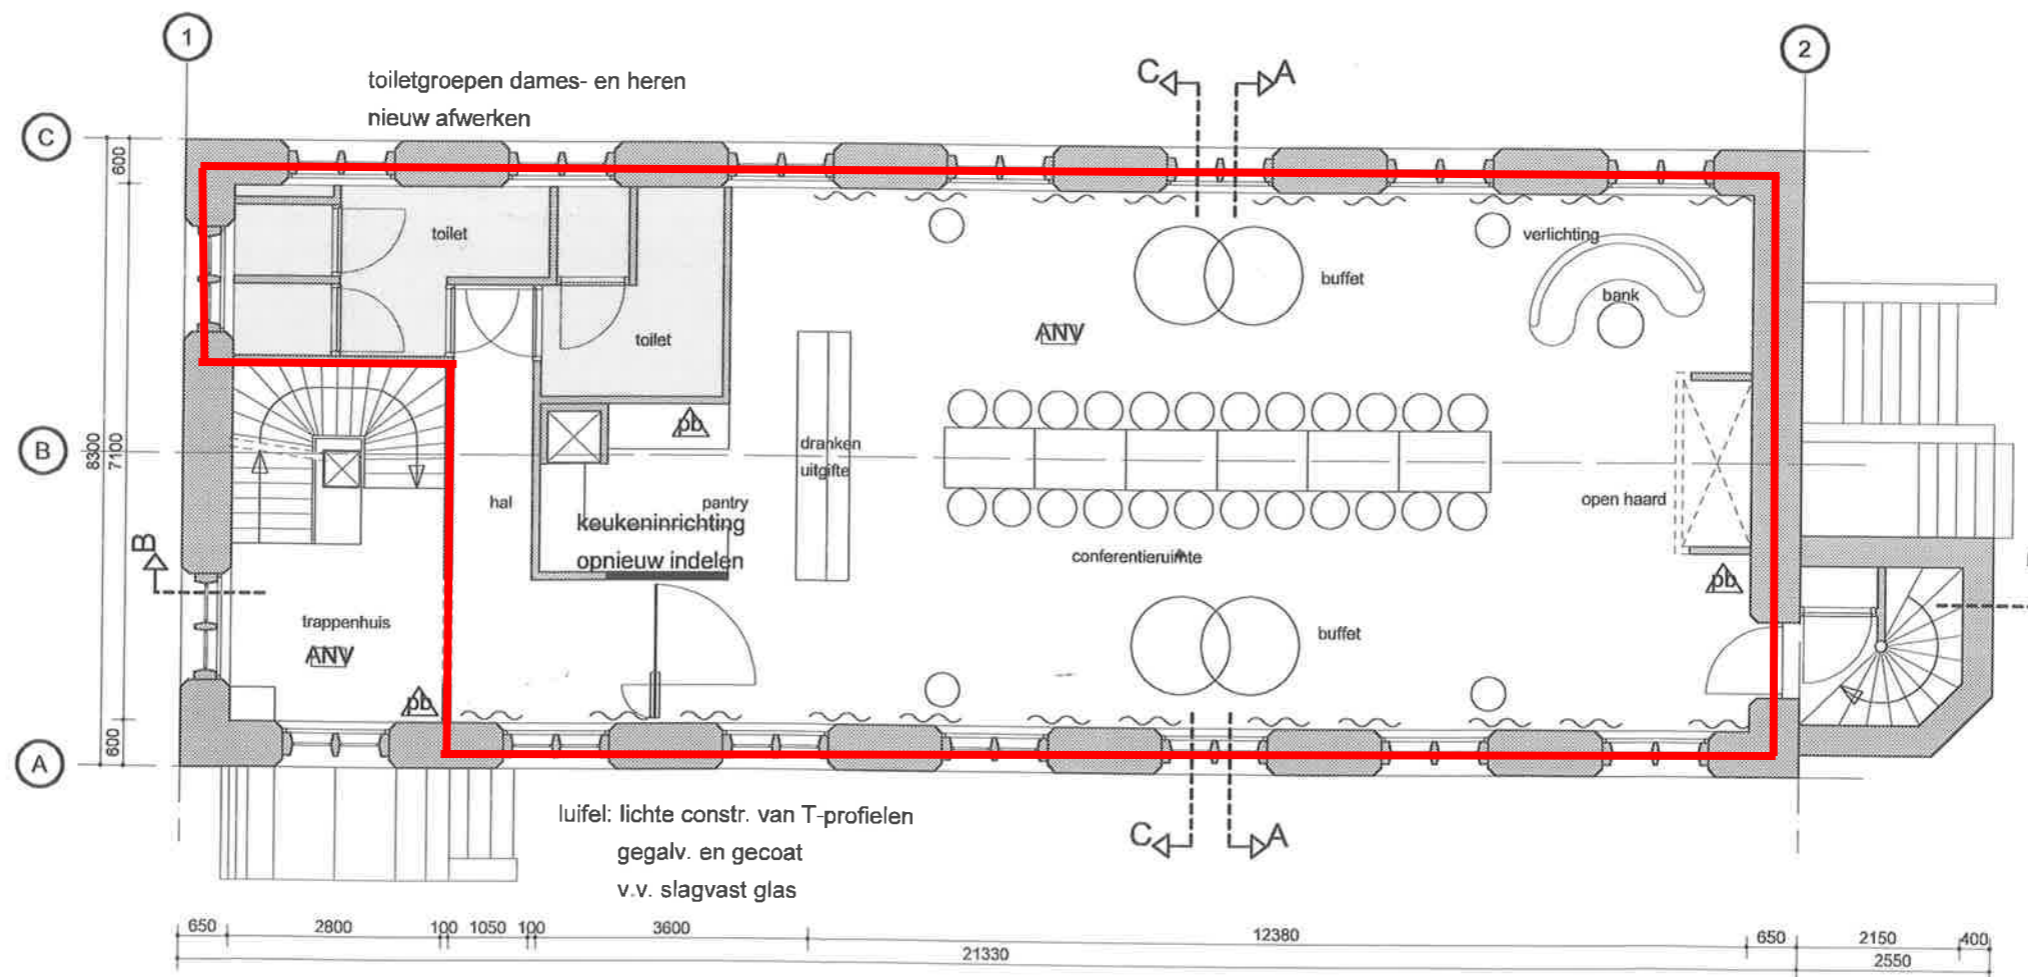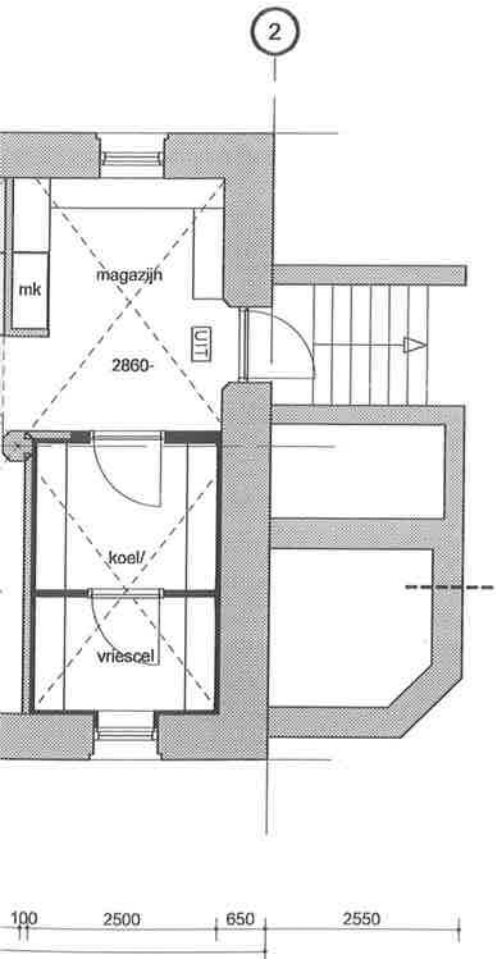

1e verdieping