# Toekomstige Waterhuishoudkundige Situatie, vier polders ten noorden van Wassenaar

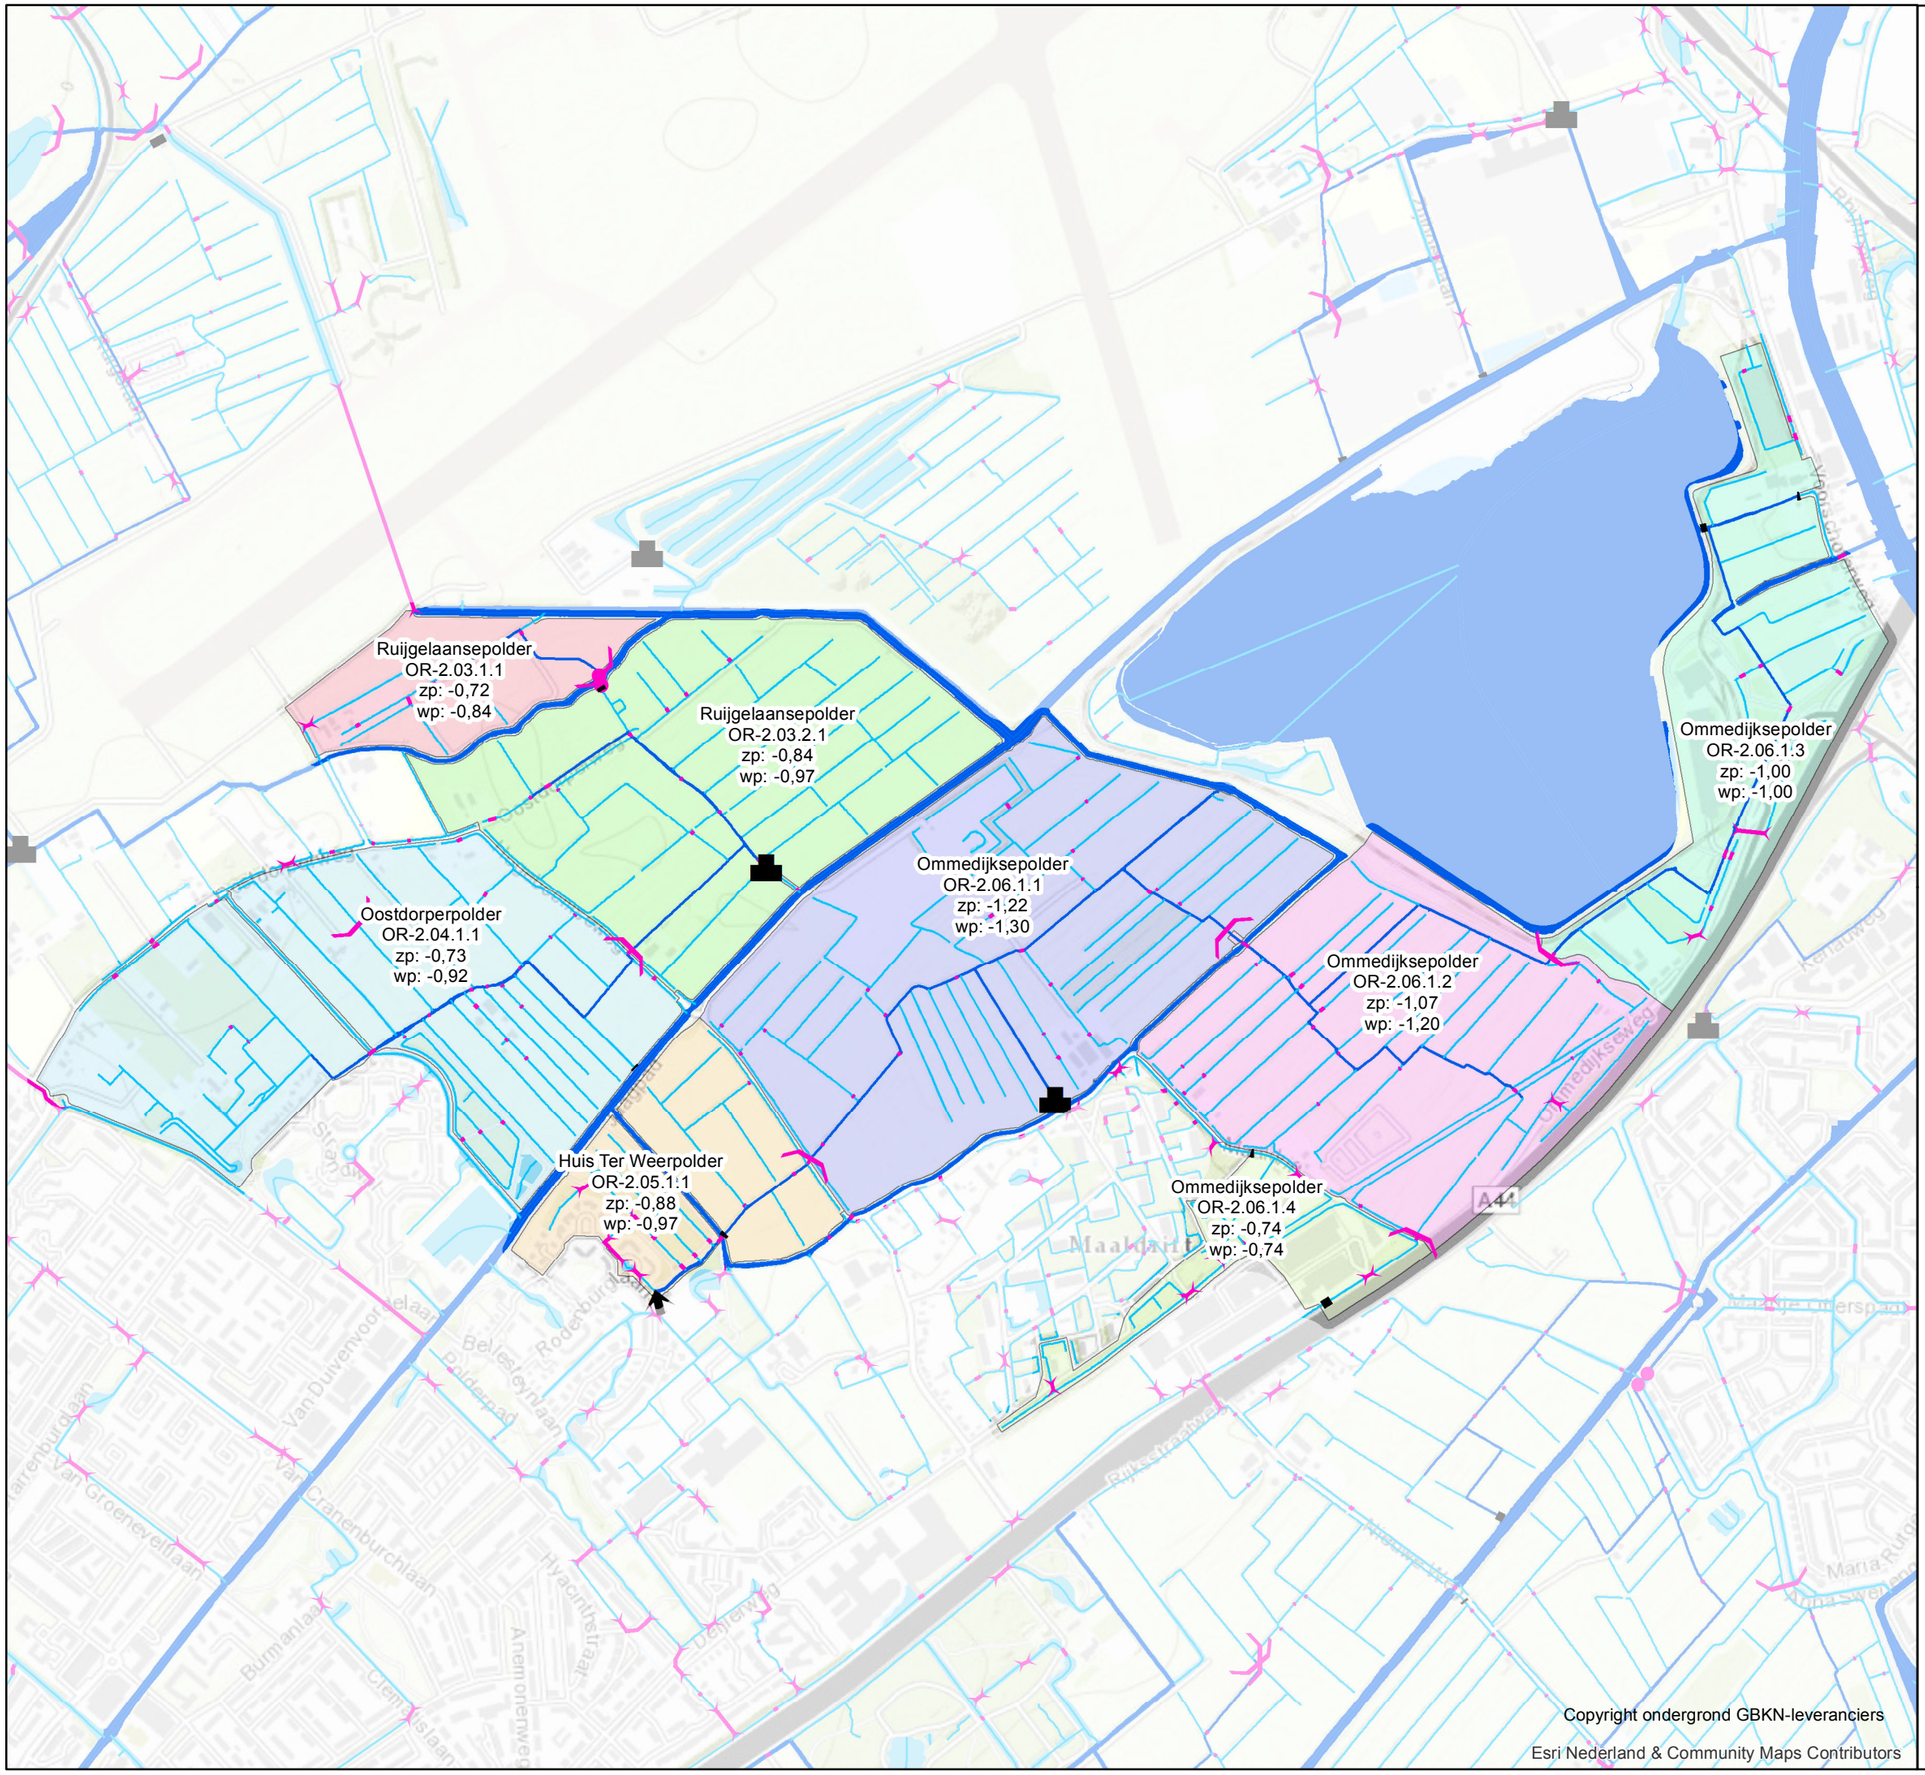


## Legenda

- gemaal
- stuw
- duiker
- inlaat
- sifon

### Watergang

- primair water
- overig water

### Peilgebieden

**GPGIDENT**

- OR-2.03.1.1
- OR-2.03.2.1
- OR-2.04.1.1
- OR-2.05.1.1
- OR-2.06.1.1
- OR-2.06.1.2
- OR-2.06.1.3
- OR-2.06.1.4

Behoort bij besluit van de Verenigde Vergadering van het Hoogheemraadschap van Rijnland,
d.d.
nr. 16.113794, 16.113821, 16.113822 en 16.113825

De secretaris algemeen directeur,

C. van de Wiel

**Peilbesluit Huis ter Weerpolder, Ommedijksepolder, Ruijgelaansepolder en Oostdorperpolder**

0 100 200 300 400 Meters

Kaart op A3
Schaal: 1:10.500

Hoogheemraadschap van Rijnland