

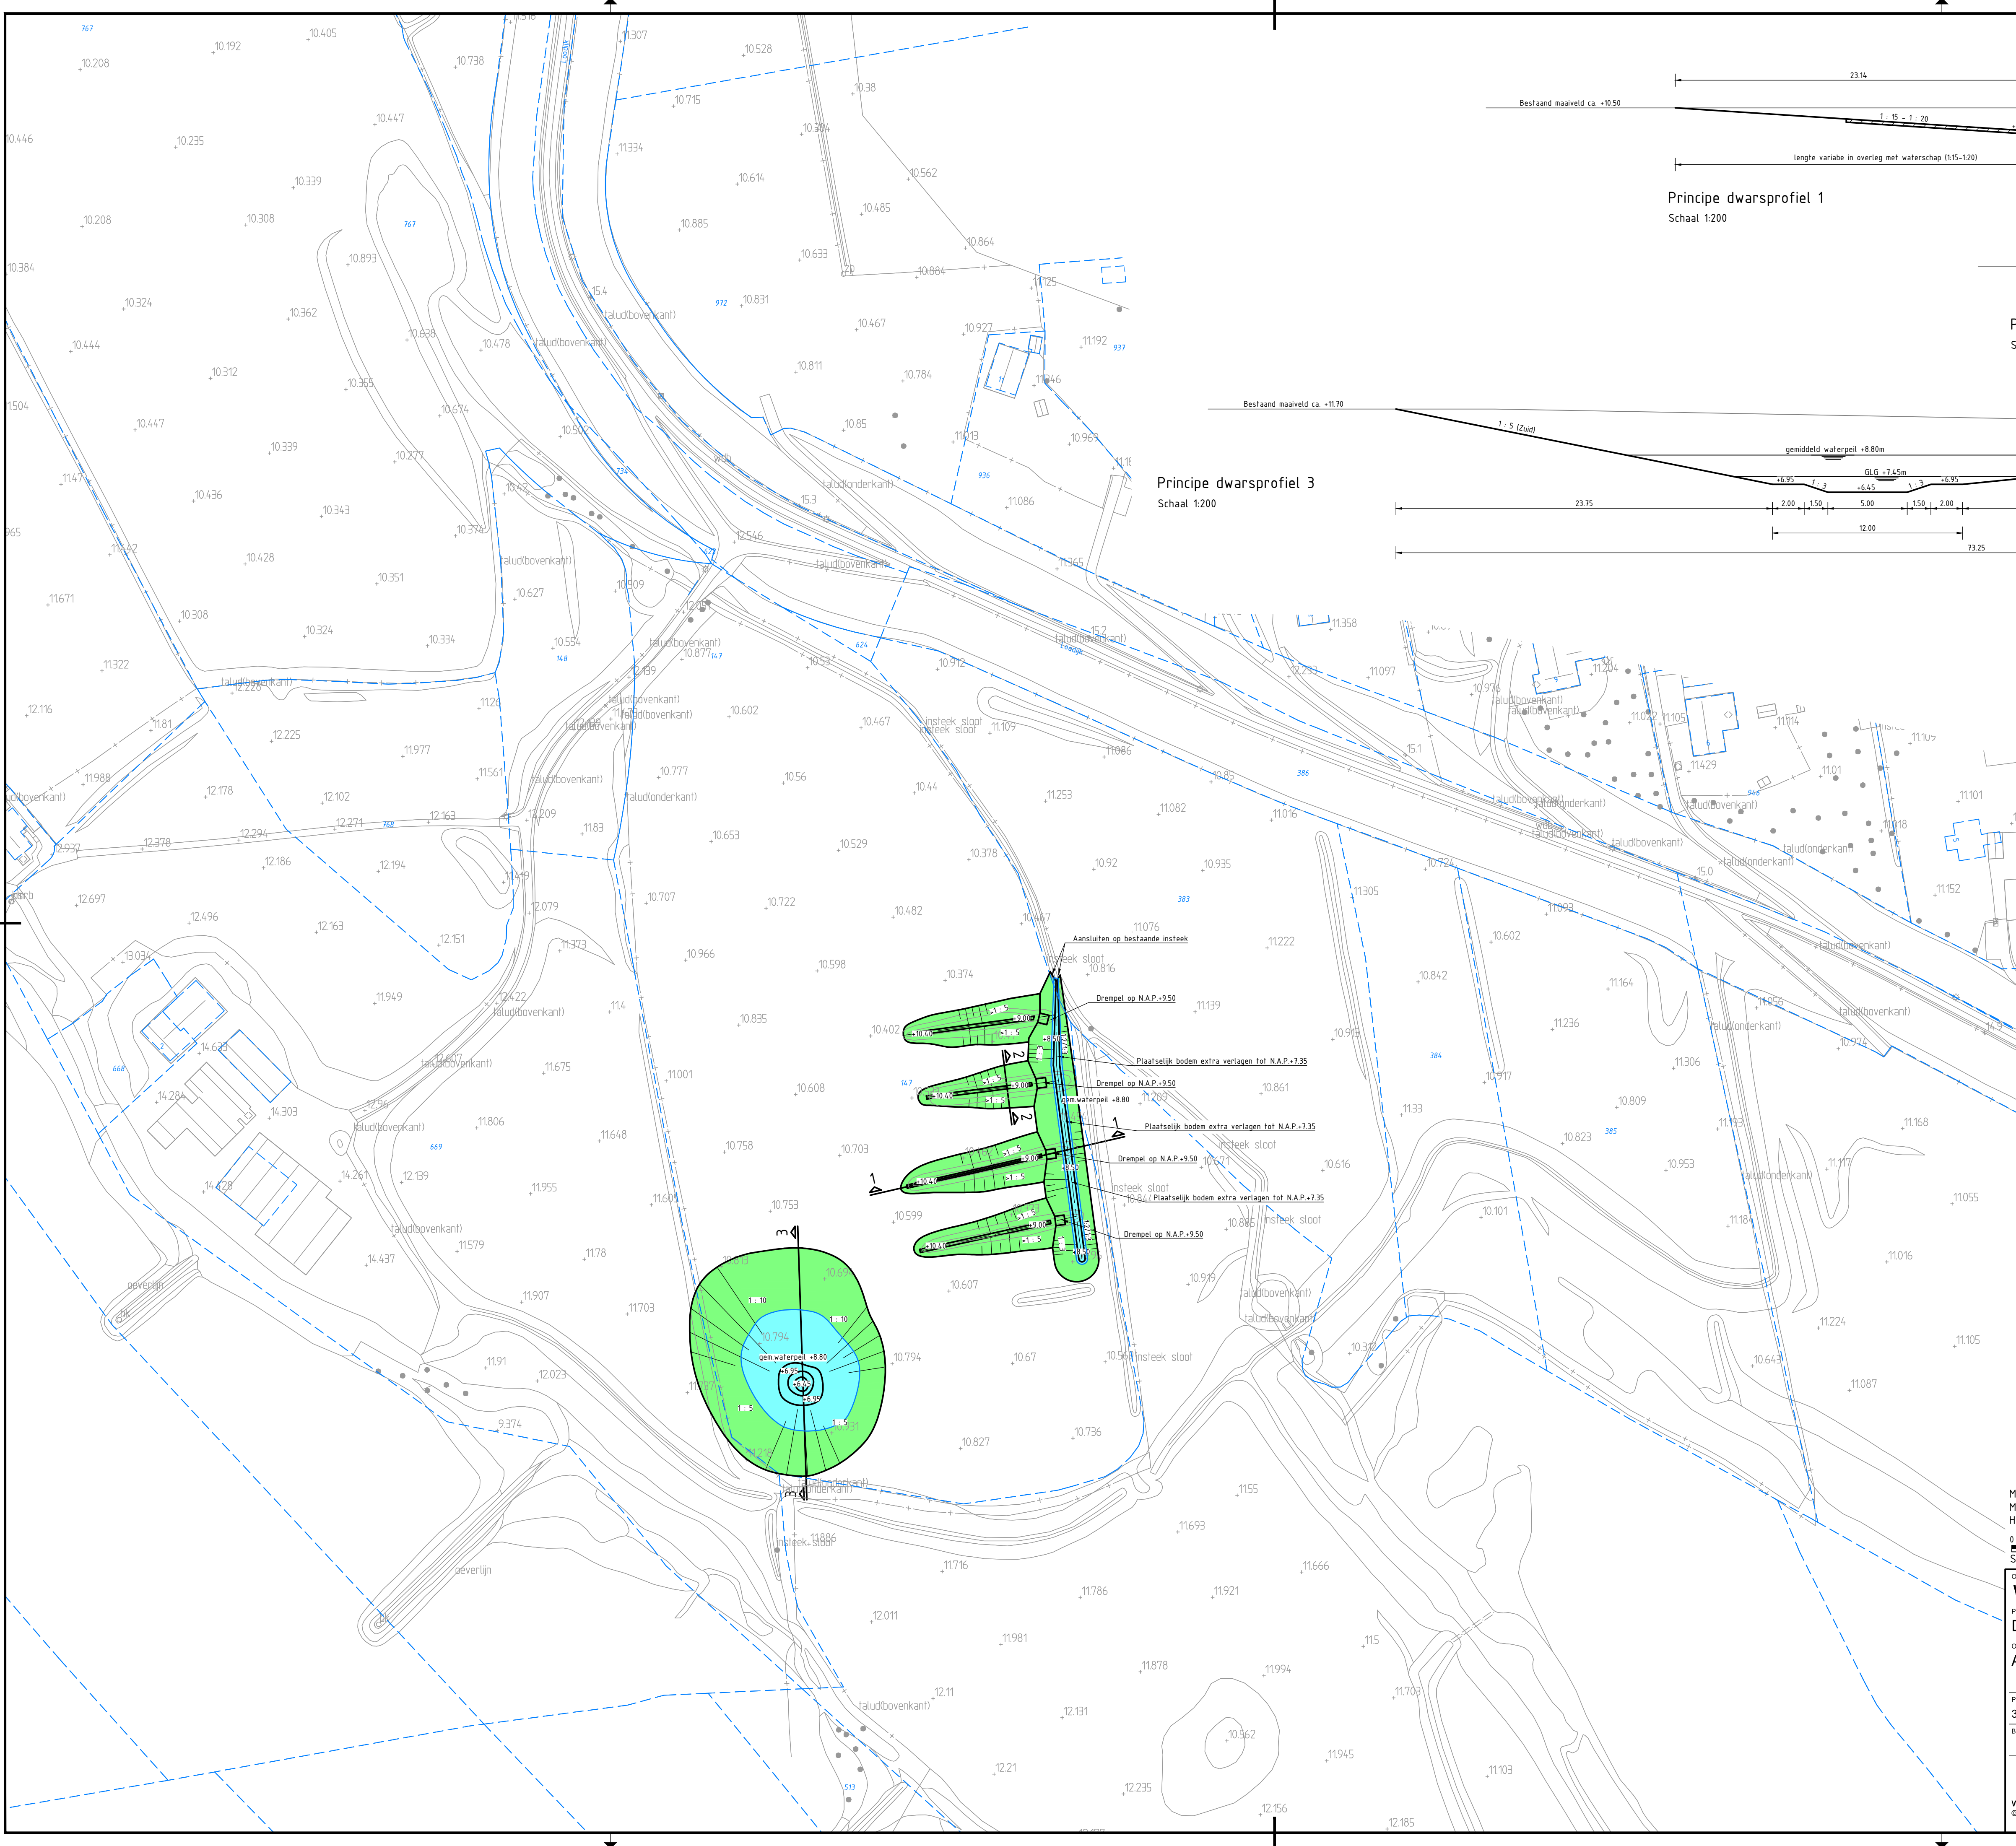
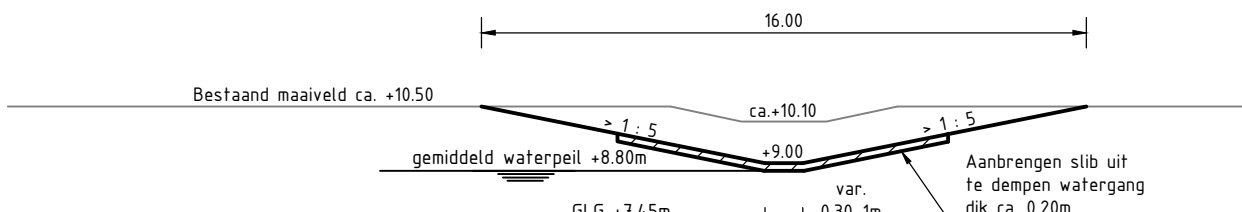


Principe dwarsprofiel 1
Schaal 1:200

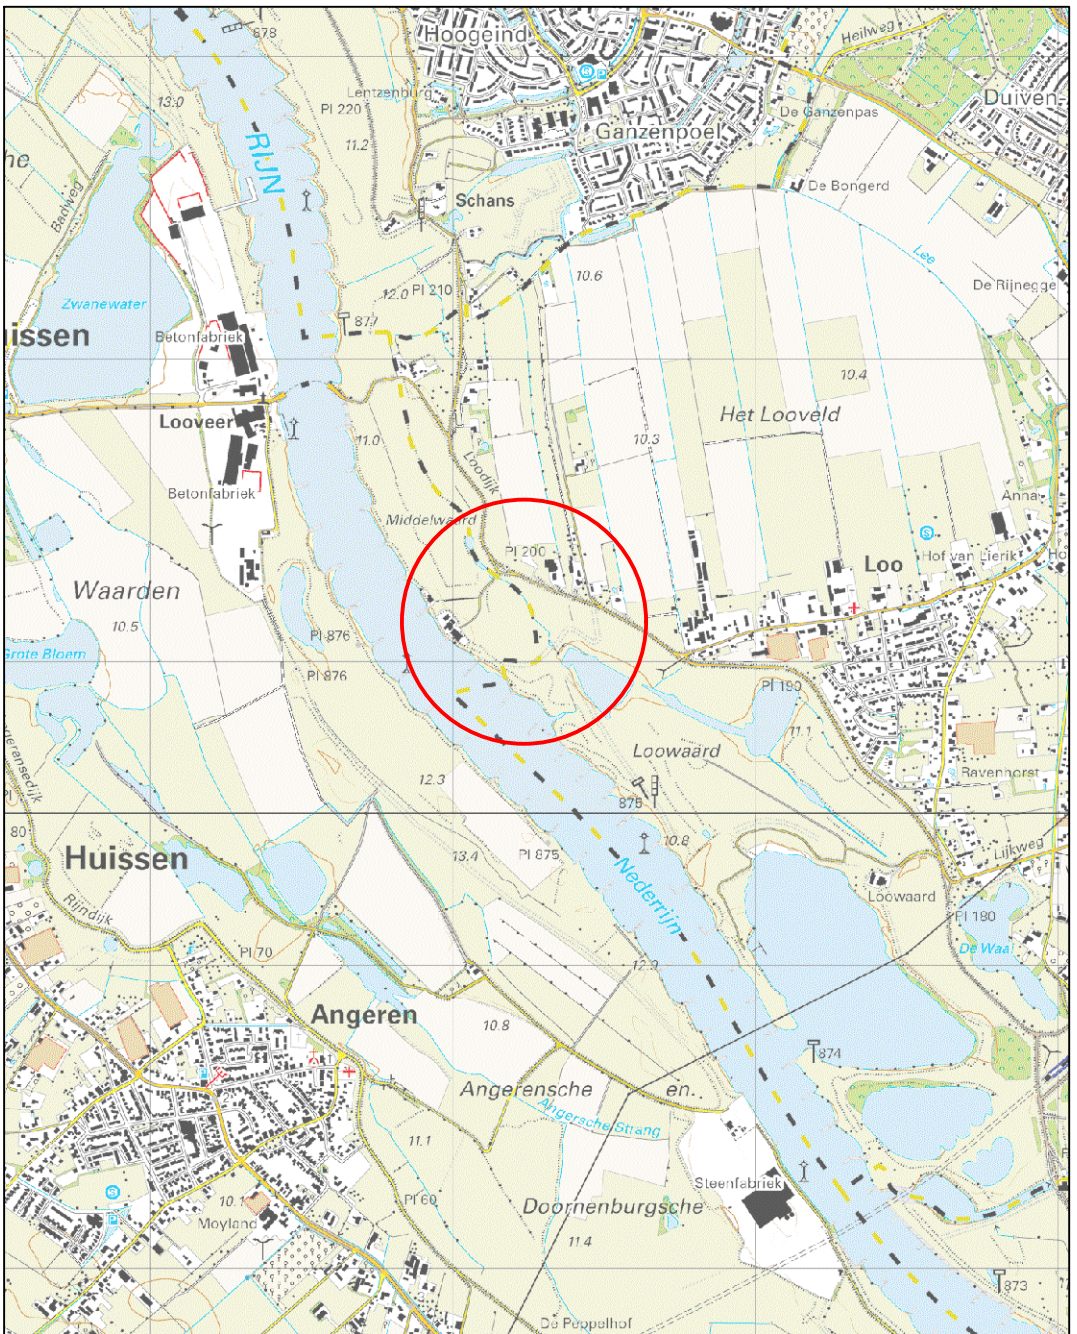

Principe dwarsprofiel 2
Schaal 1:200

Principe dwarsprofiel 3
Schaal 1:200

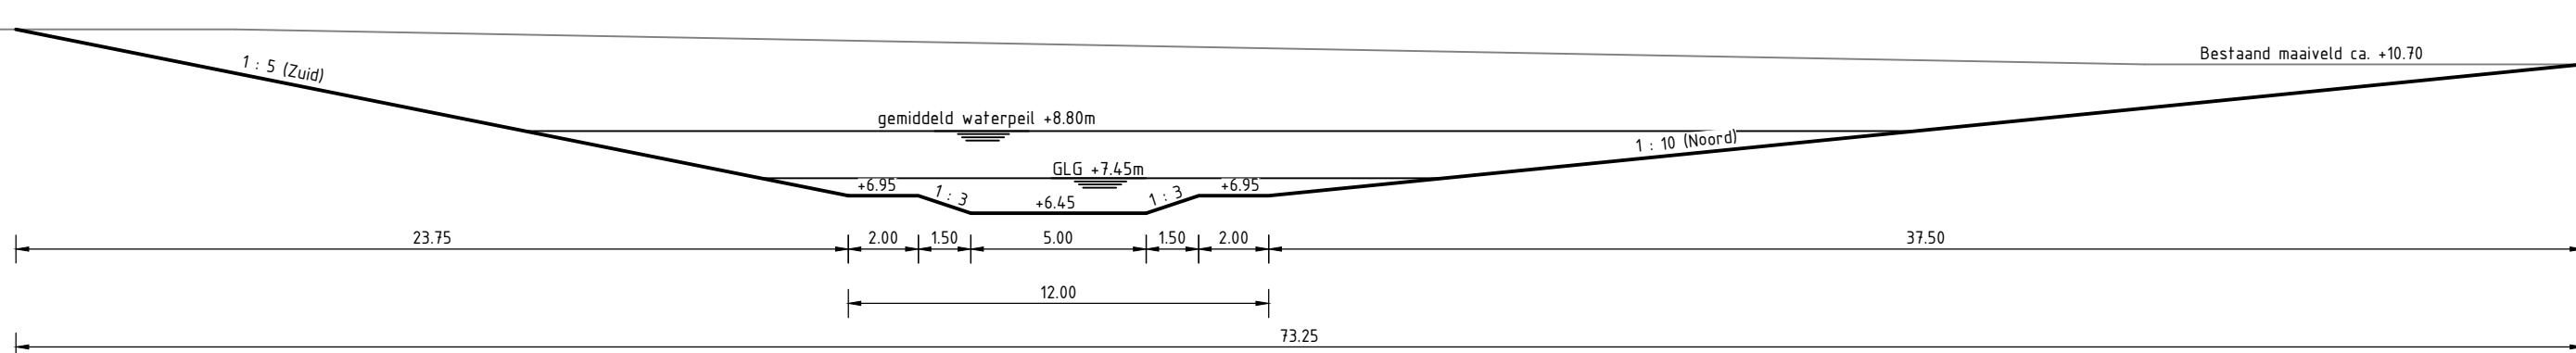

Overzicht locatie
SCHAAL 1 : 25 000

Maatvoering in meters, tenzij anders vermeld
Materialen in mm, tenzij anders vermeld
Hoogtematen in meters t.o.v. N.A.P., tenzij anders vermeld

Schaal 1:1000

DEFINITIEF

Waterschap Rijn en IJssel

Dijkverbetering Pannerden Loo

Aanleg voortplantingswateren Rugstreeppad, Kamsalamander en Grote modderkruiper

Projectnummer	Tekeningnummer	Verse	Datum van uitgave	Ontwerpfase	Contractnummer
350338	350338-T007-D2-1		30-09-2016	Definitief ontwerp	
Blad	Van	Schaal	Format	Kantoor	Get. Gez. Acc.
		1:1.000	A1	ARNHEM	DE

www.sweco.nl
© Sweco Nederland B.V. Alle rechten voorbehouden



350338-1007-02