
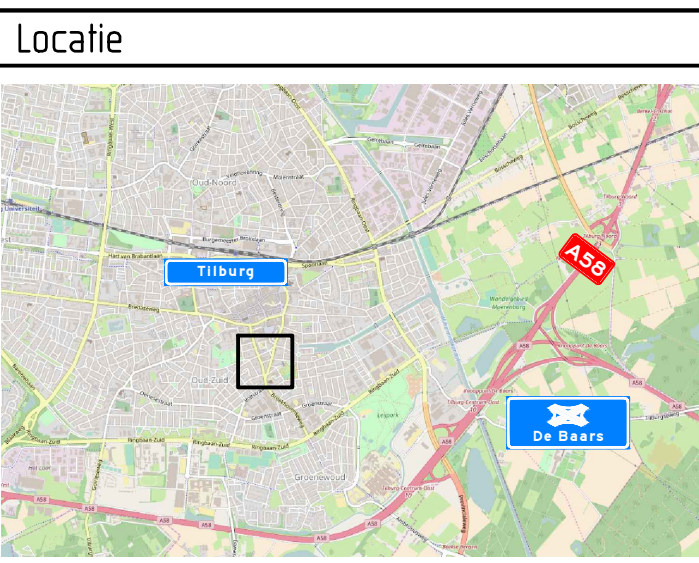


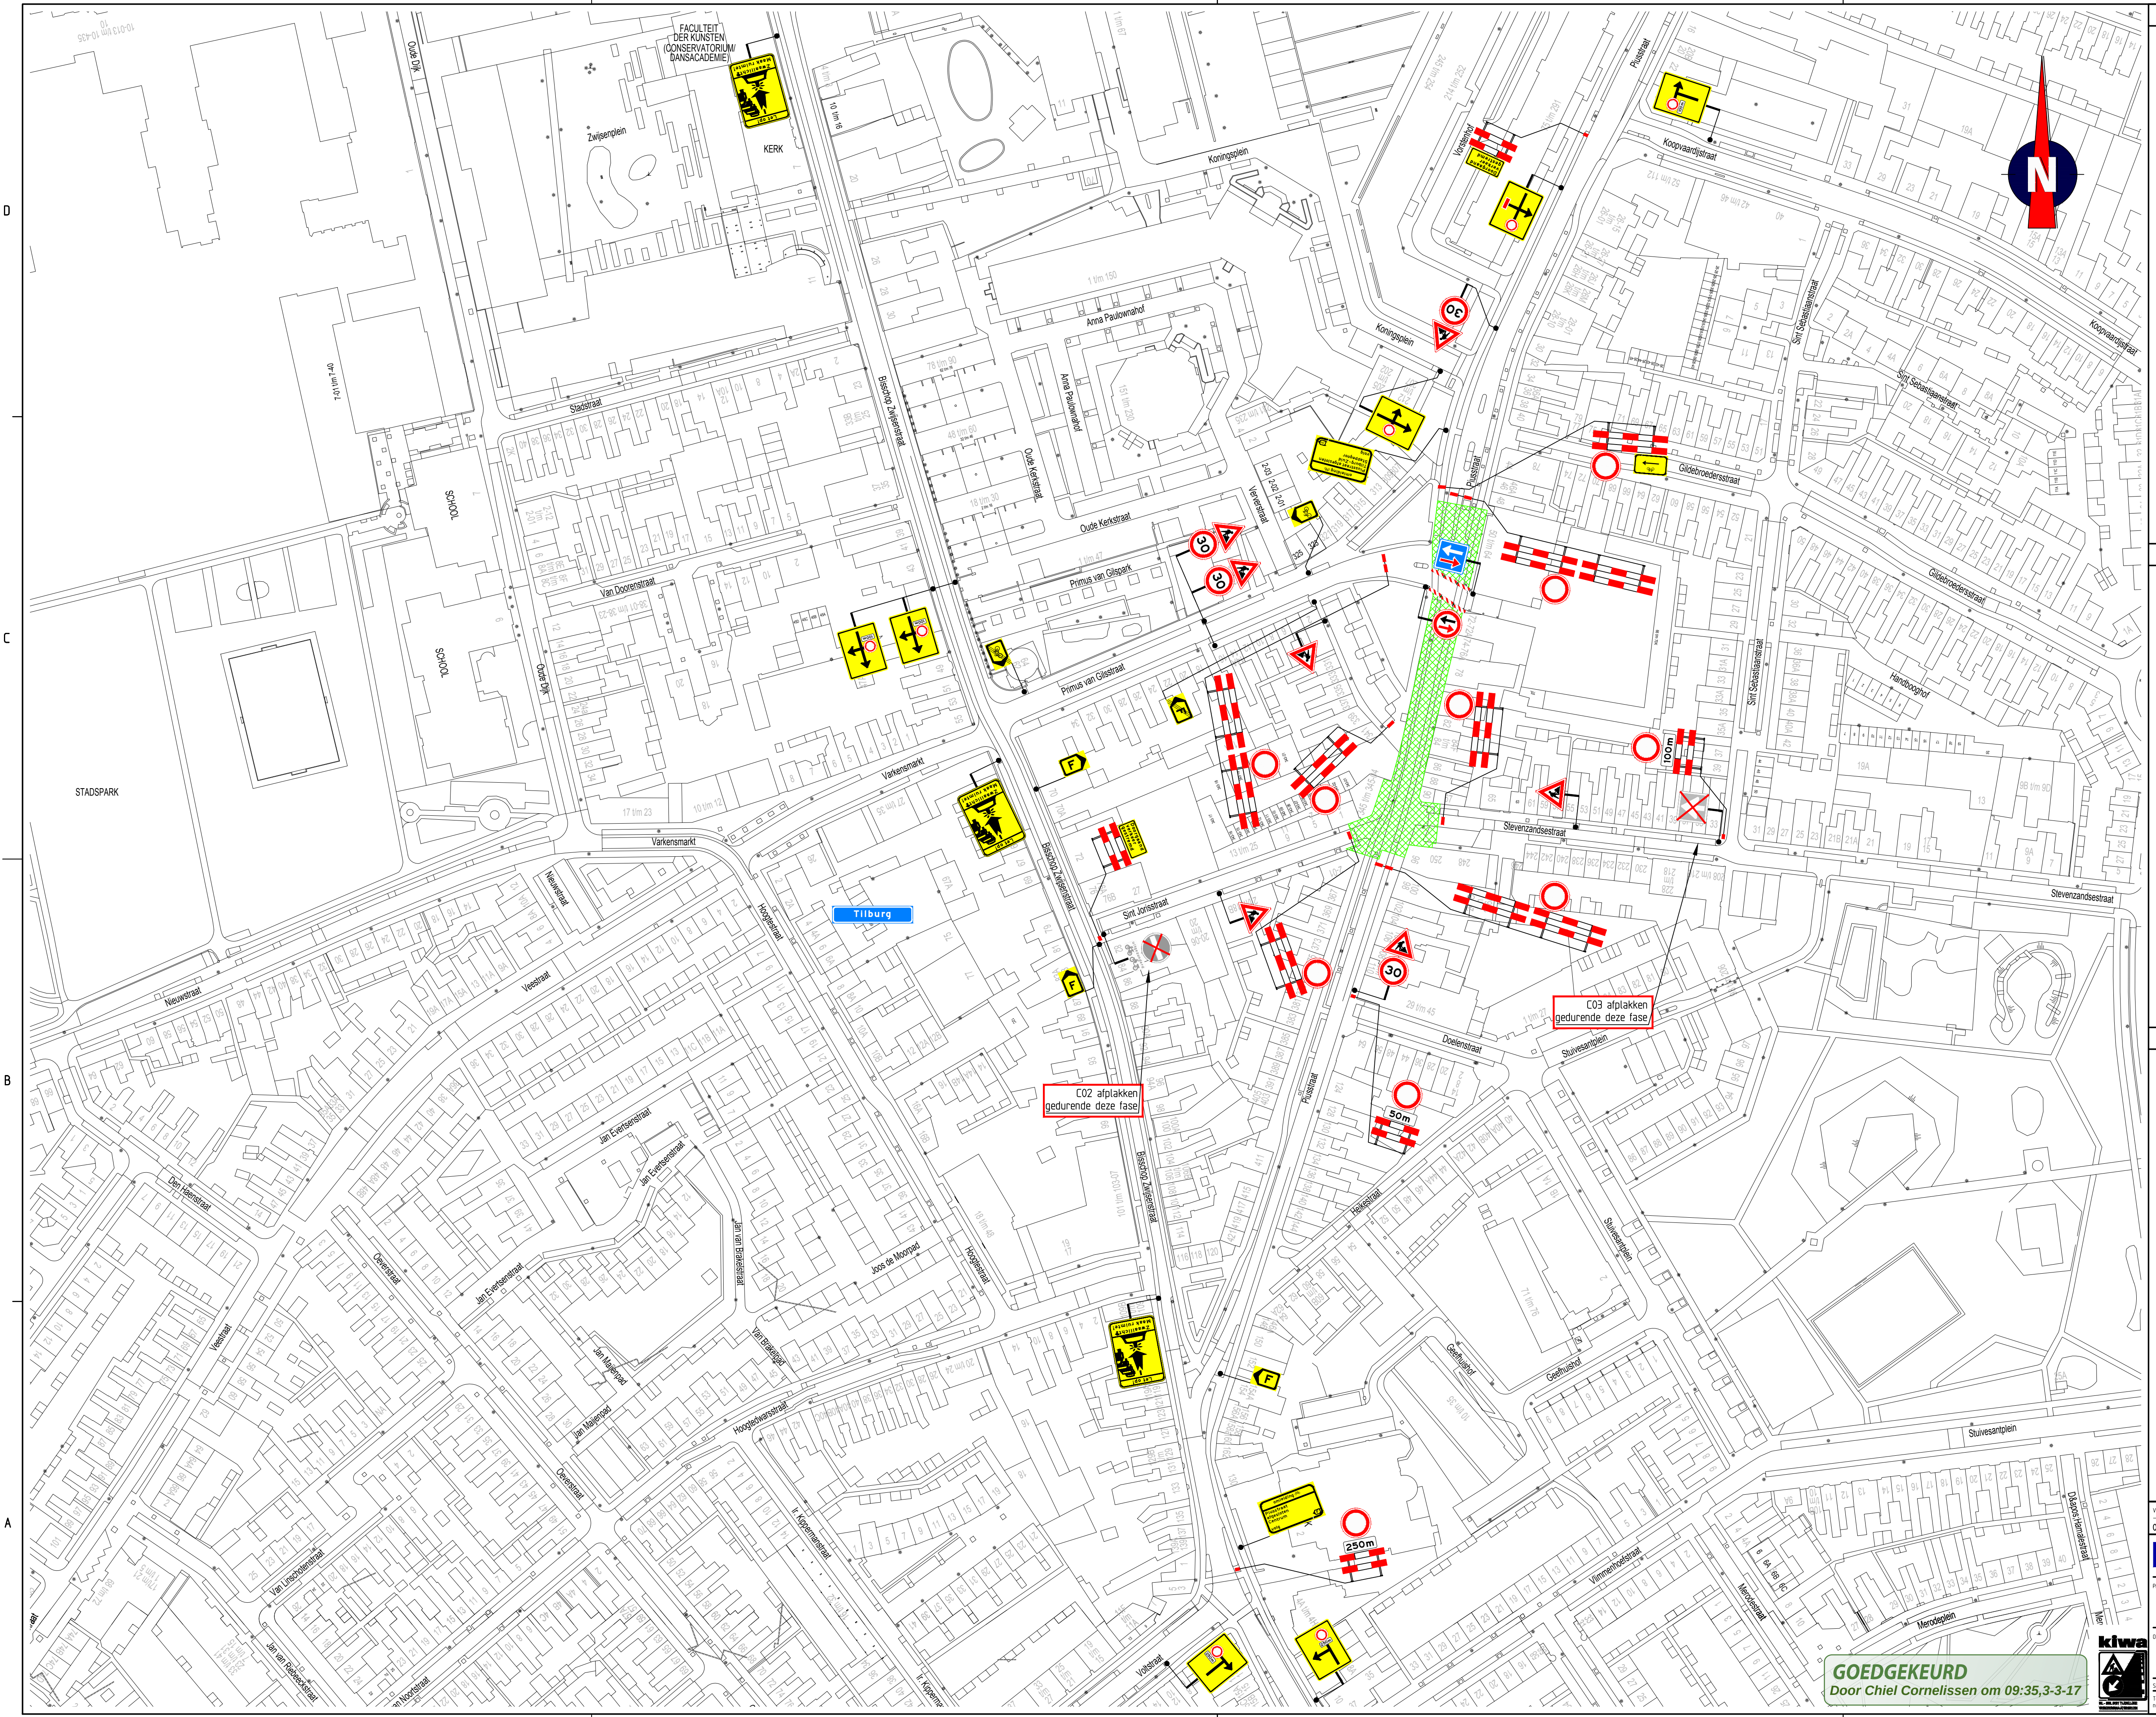

Locatie

Tilburg

De Boven

Opmerkingen

- afplakken/afkruisen conflicterende bebording
- definitieve routenummers in overleg met wegbeheerder
- de locatie van bebording is indicatief, de exacte locatie wordt in het werk bepaald

Verklaring

- werkvak
- aanwezige bebording

Tijdelijke verlichting:

- wel plaatsen
- niet plaatsen
- onbekend

GOEDGEKEURD
Door Chiel Cornelissen om 09:35, 3-3-17

kiwa

TRAFFIC SERVICE NEDERLAND

DURA VERKEER

Primas van Gilsstraat Tilburg

Afzetting fase 1

Schaal: 1:1000

Tekening nummer: 102556-01A01-0

Formaat: A1