



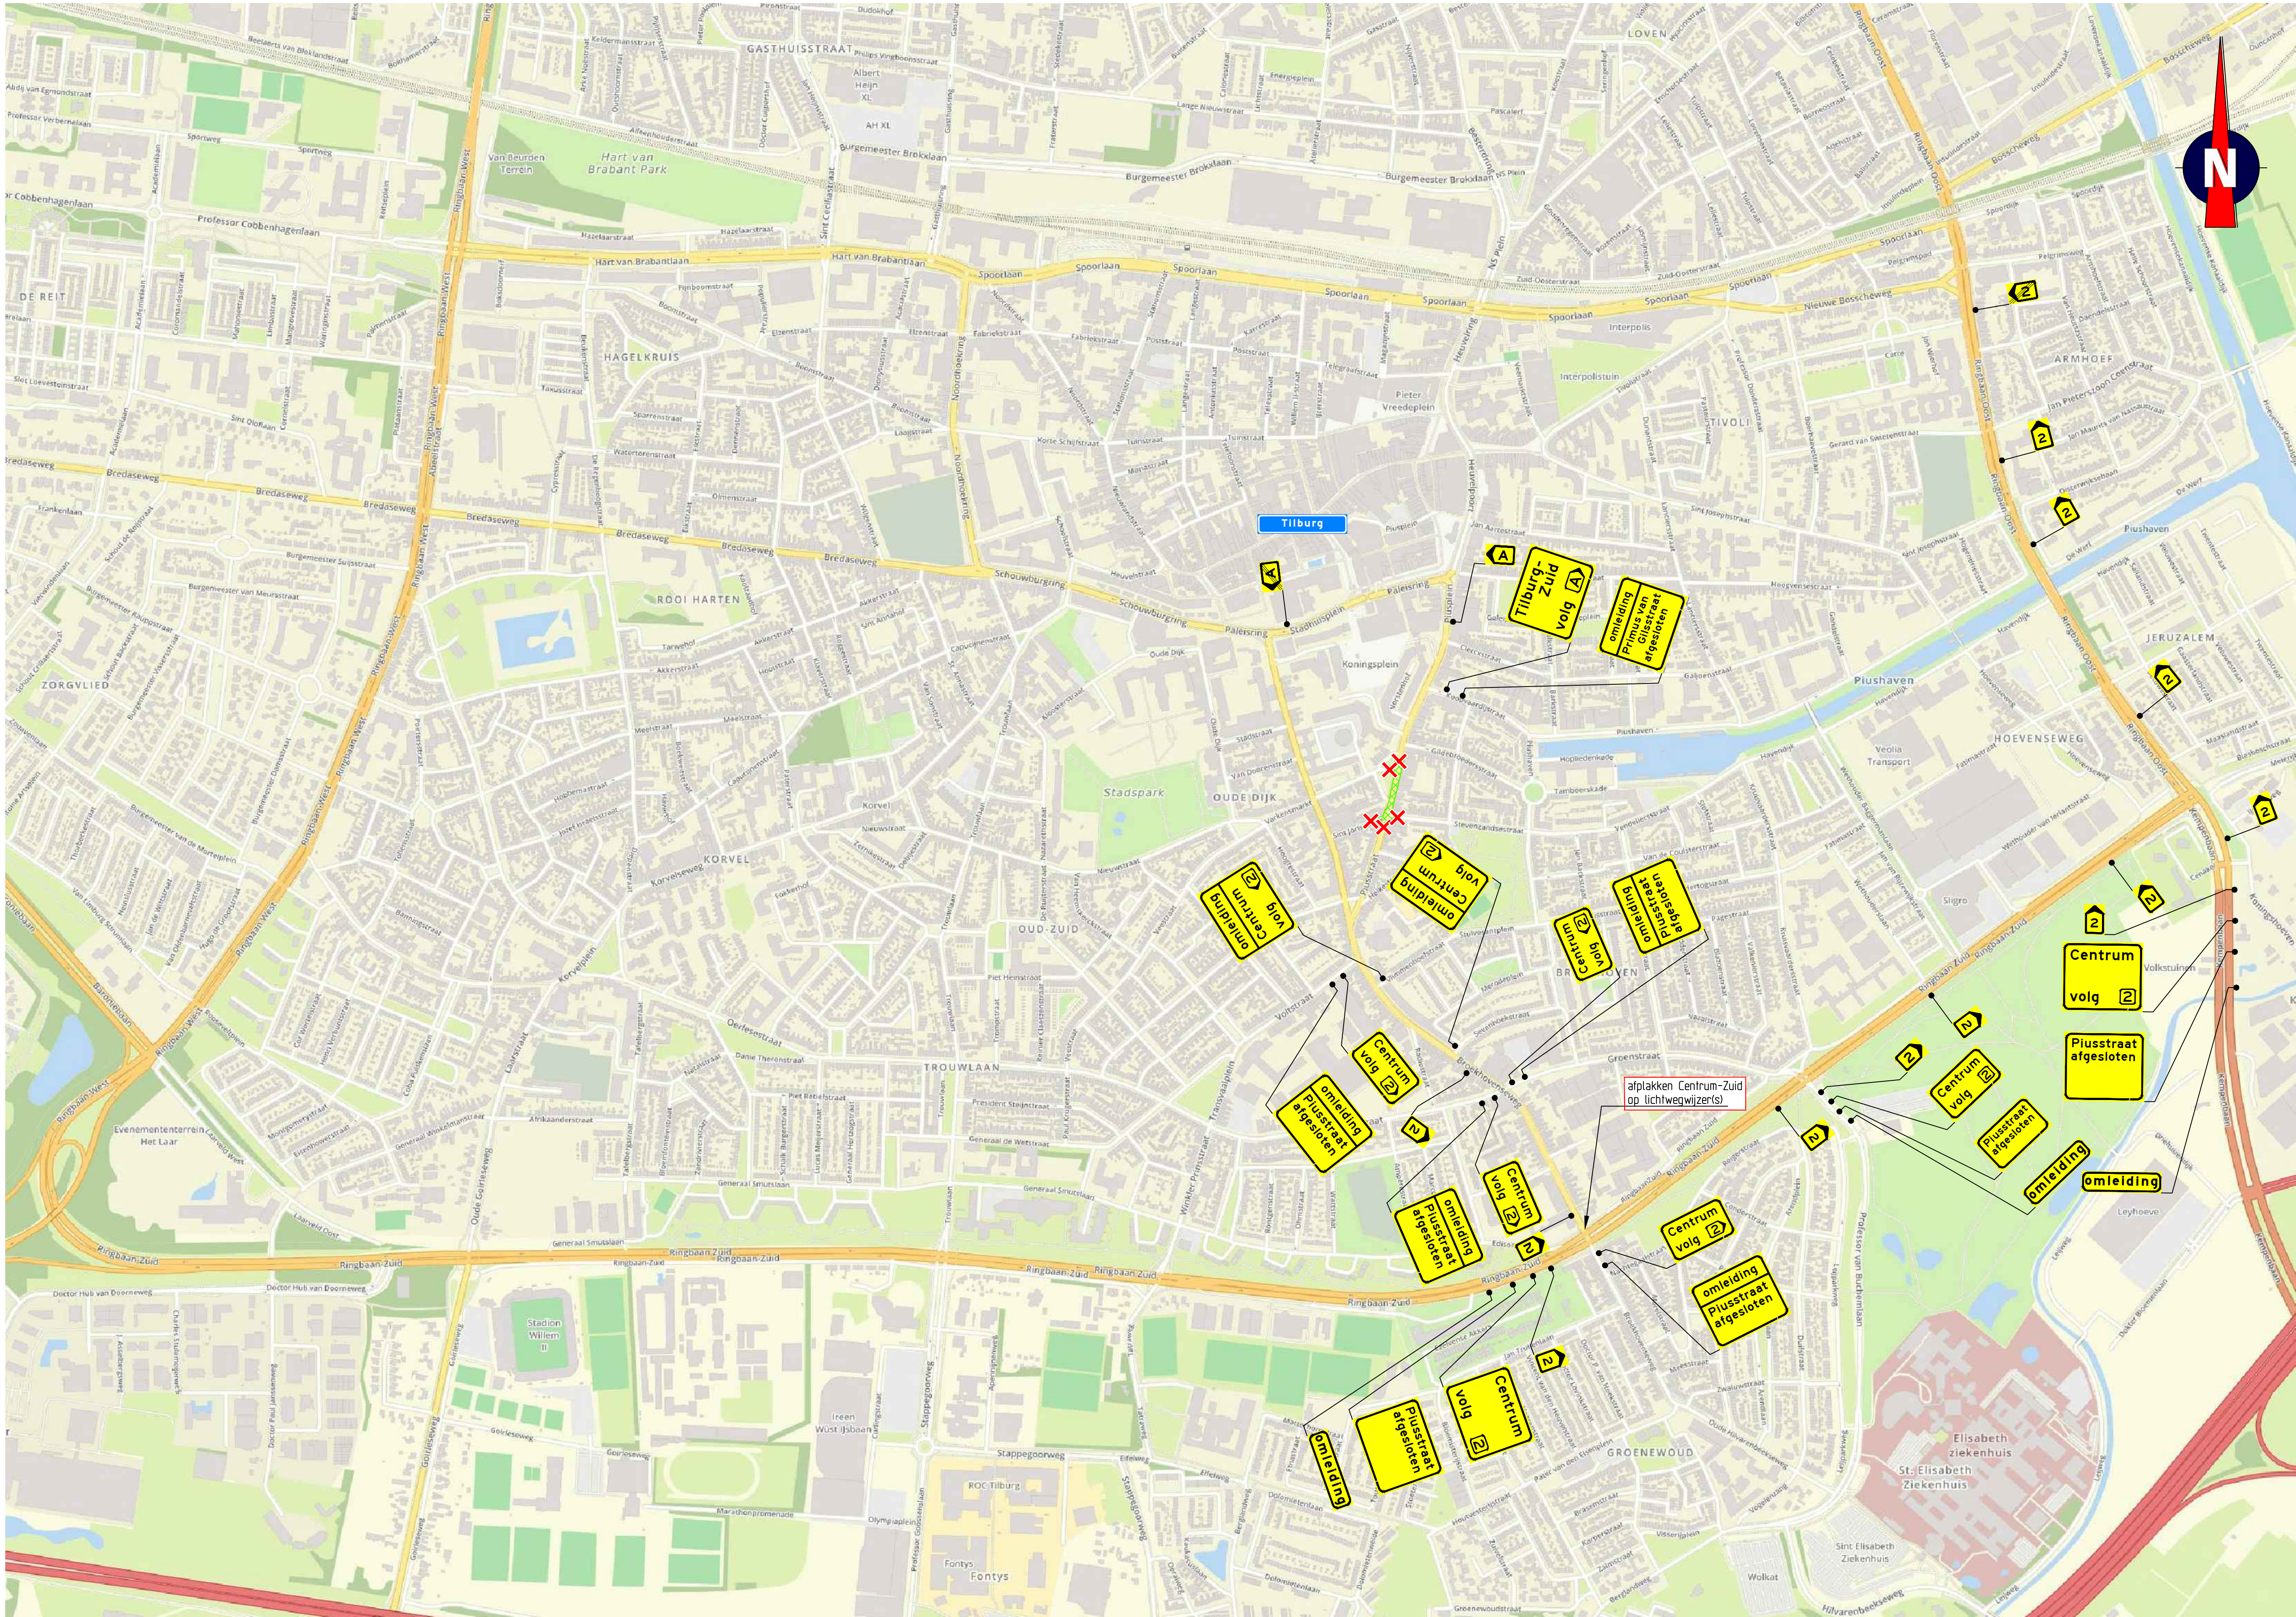

Locatie

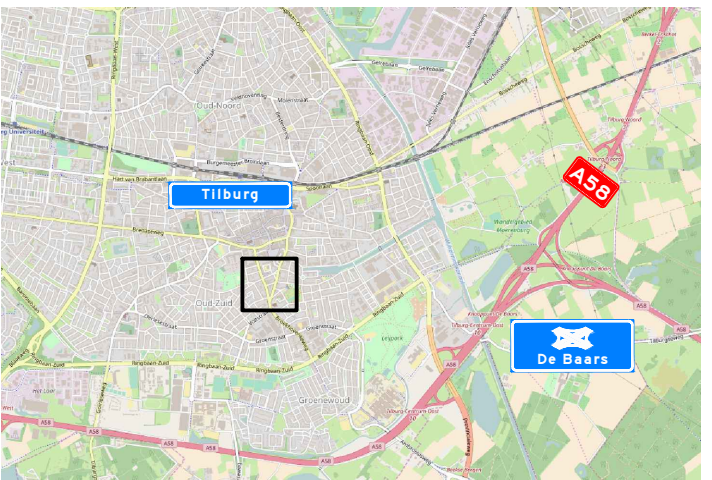

Opmerkingen

- afplakken/afkruisen conflicterende bebording
- definitieve routenummers in overleg met wegbeheerder
- de locatie van bebording is indicatief, de exacte locatie wordt in het werk bepaald

Verklaring

- werkvak
- afsluiting

Tijdelijke verlichting:

- wel plaatsen
- niet plaatsen
- onbekend

03-03-17 Getekend: RHE Controle: FVE 2e controle: ADI Uitgegeven: CCD

TRAFFIC SERVICE NEDERLAND Postbus 1000 5000 AA Tilburg Tel: 0162 - 70 02 00 www.tsn.nl

DURA VERKEER Waarborgen van mobiliteit

Project: Primus van Gilsstraat Tilburg

GOEDGEKEURD
Door Chiel Cornelissen om 09:36, 3-3-17



Onderwerp: Omleiding fase 1

Schaal: 1:1000

Tekening nummer: 102556-01B01-0

Formaat: A1