



C

B

A

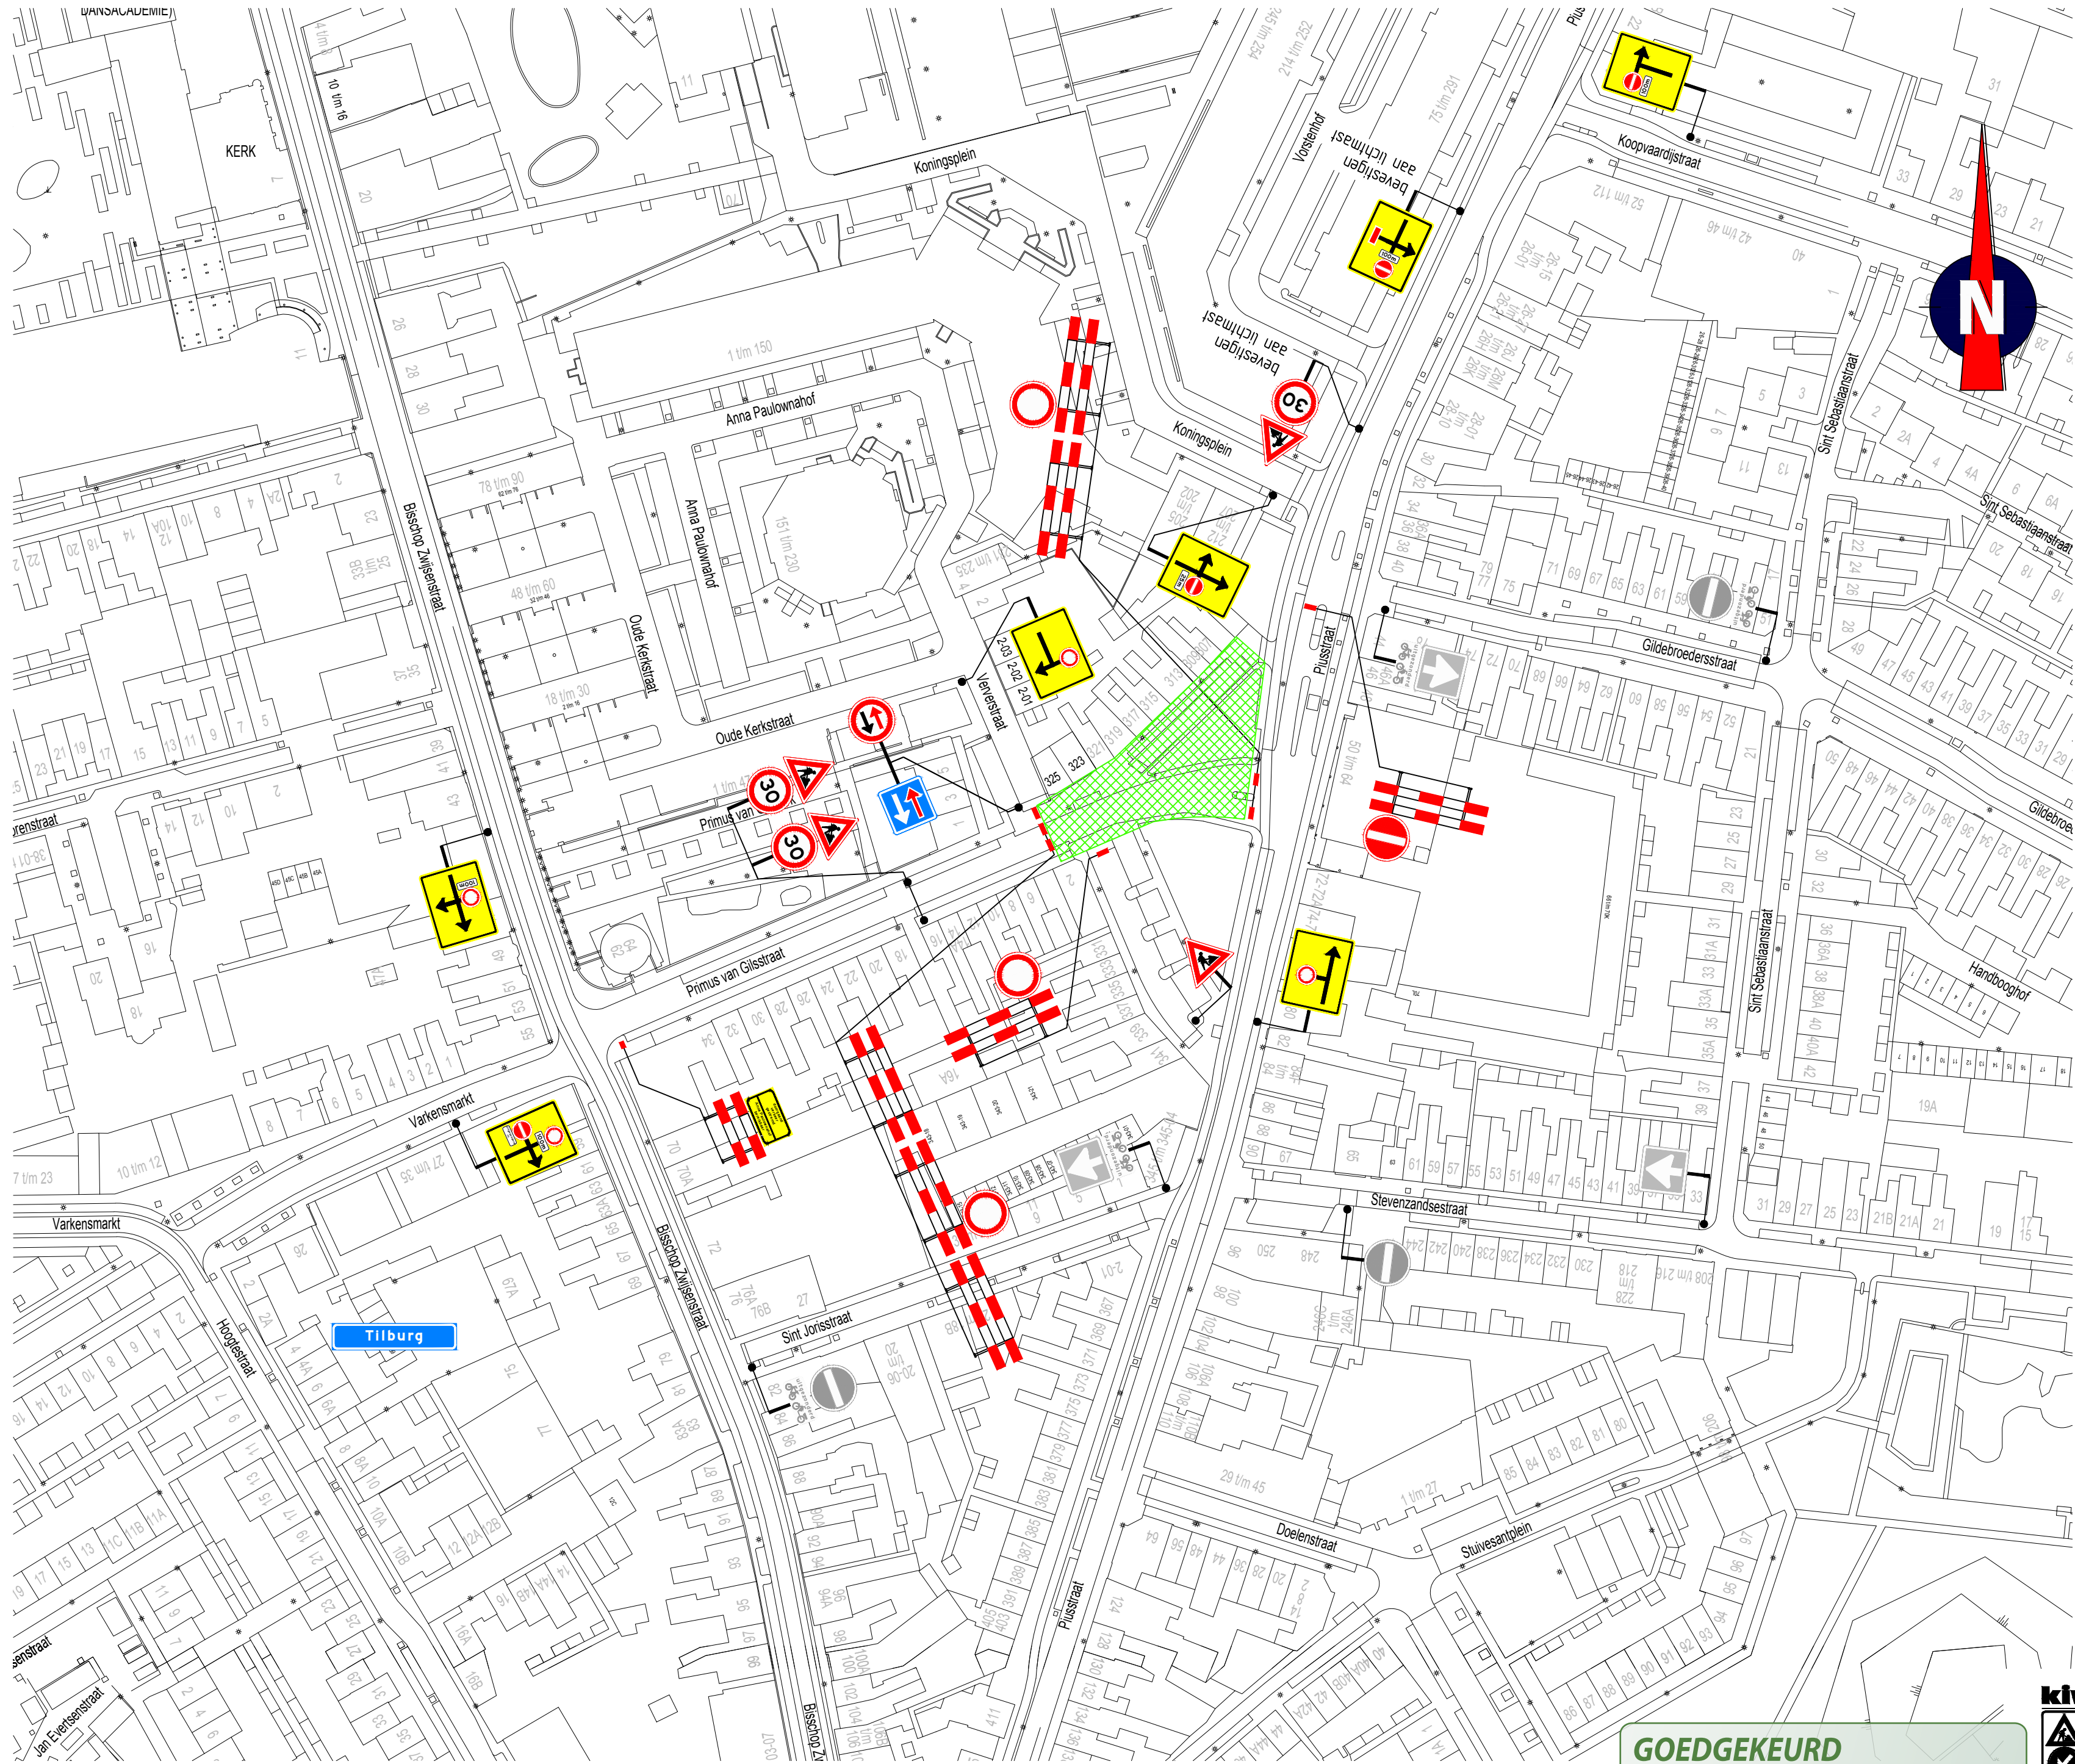

Locatie

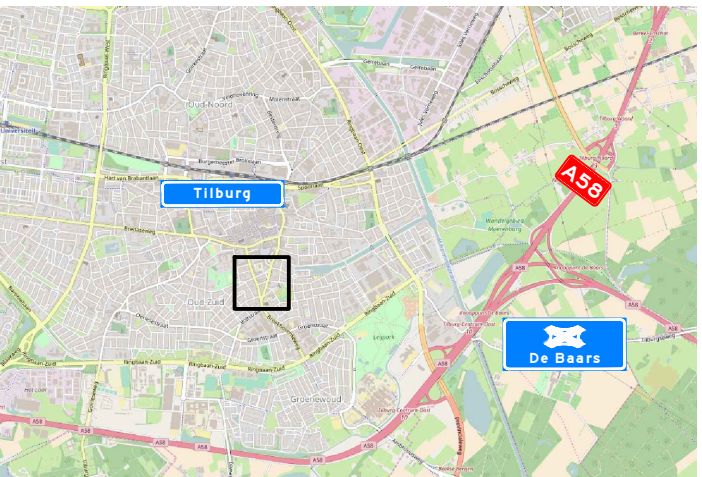

Opmerkingen

- afplakken/afkruisen conflicterende bebording
- de locatie van bebording is indicatief, de exacte locatie wordt in het werk bepaald

Verklaring

- werkvak
- aanwezige bebording

Tijdelijke verlichting:

- wel plaatsen
- niet plaatsen
- onbekend

Versie: 0 Omschrijving: Definitief
03-03-17 Geleend: RHE Controle: FVE 2e controle: ADI Vrijgegeven: CCO



Project: Primus van Gilsstraat Tilburg

Onderaaf: Afzetting
fase 2a

Schaal: 1:1000 Formaat: A2
Tekening nummer: 102556-02A01-0

GOEDGEKEURD
Door Chiel Cornelissen om 09:36,3-3-17

