



C

B

A

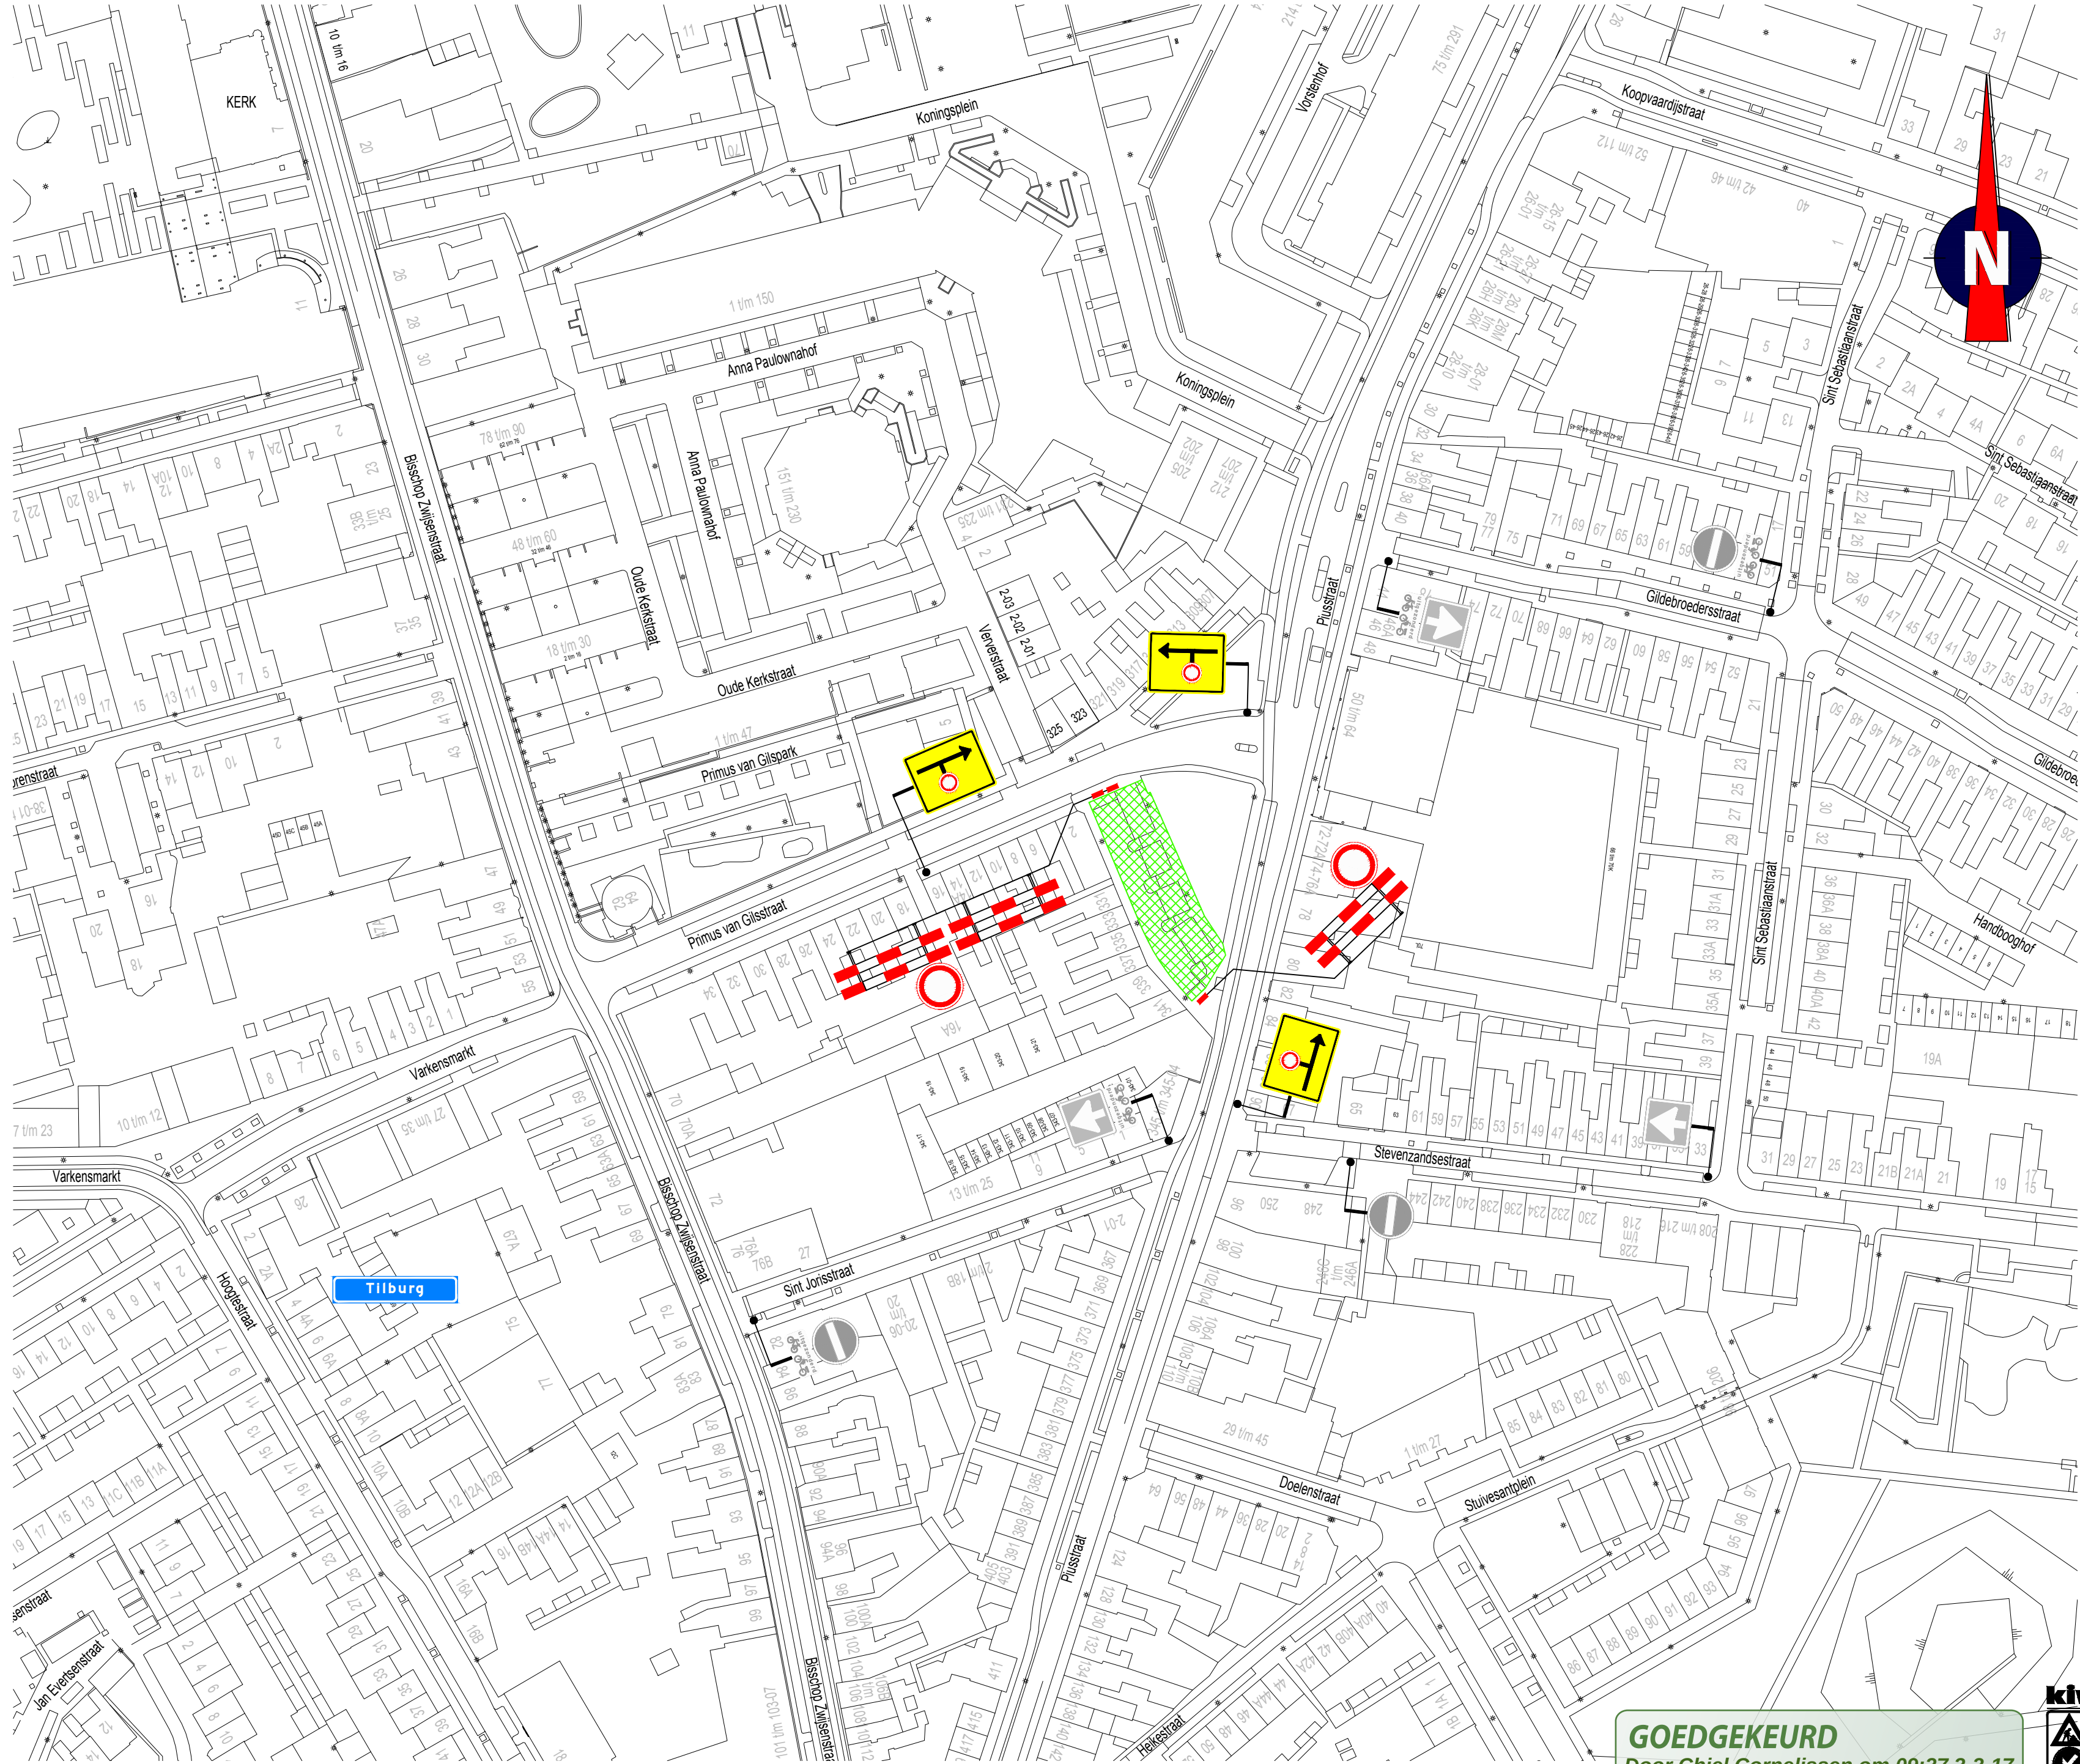

Locatie

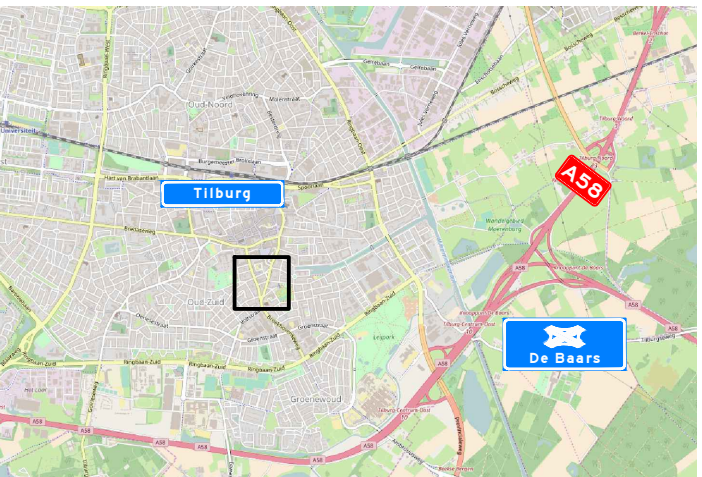

Opmerkingen

- afplakken/afkruisen conflicterende bebording
- de locatie van bebording is indicatief, de exacte locatie wordt in het werk bepaald

Verklaring

- werkvak
- aanwezige bebording

Tijdelijke verlichting:

- ☒ wel plaatsen
- ☐ niet plaatsen
- ☐ onbekend

Versie: 0 Omschrijving: Definitief
24-02-17 Geleerd: RHE Controle: FVE 2e controle: ADI Vrijgegeven: CCO



Project: Primus van Gilsstraat Tilburg

Onderdeelt: Afzetting
fase 2b

Schaal: 1:1000
Tekening nummer: 102556-02A02-0

Formaat: A2

GOEDGEKEURD
Door Chiel Cornelissen om 09:37,3-3-17

