
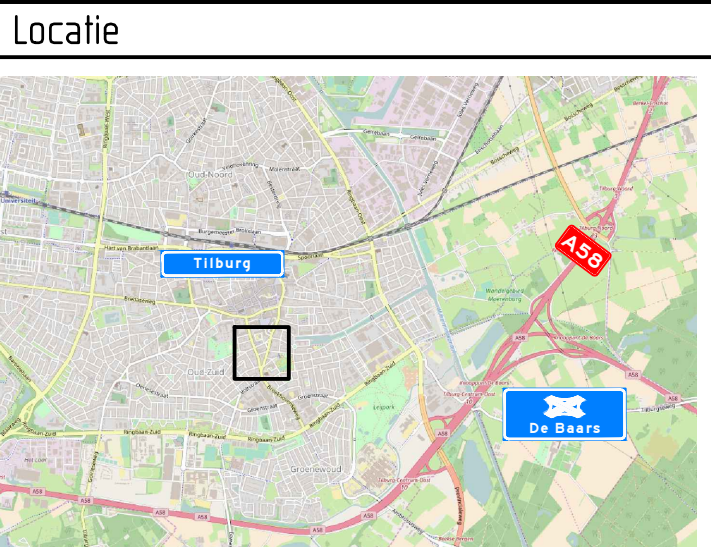


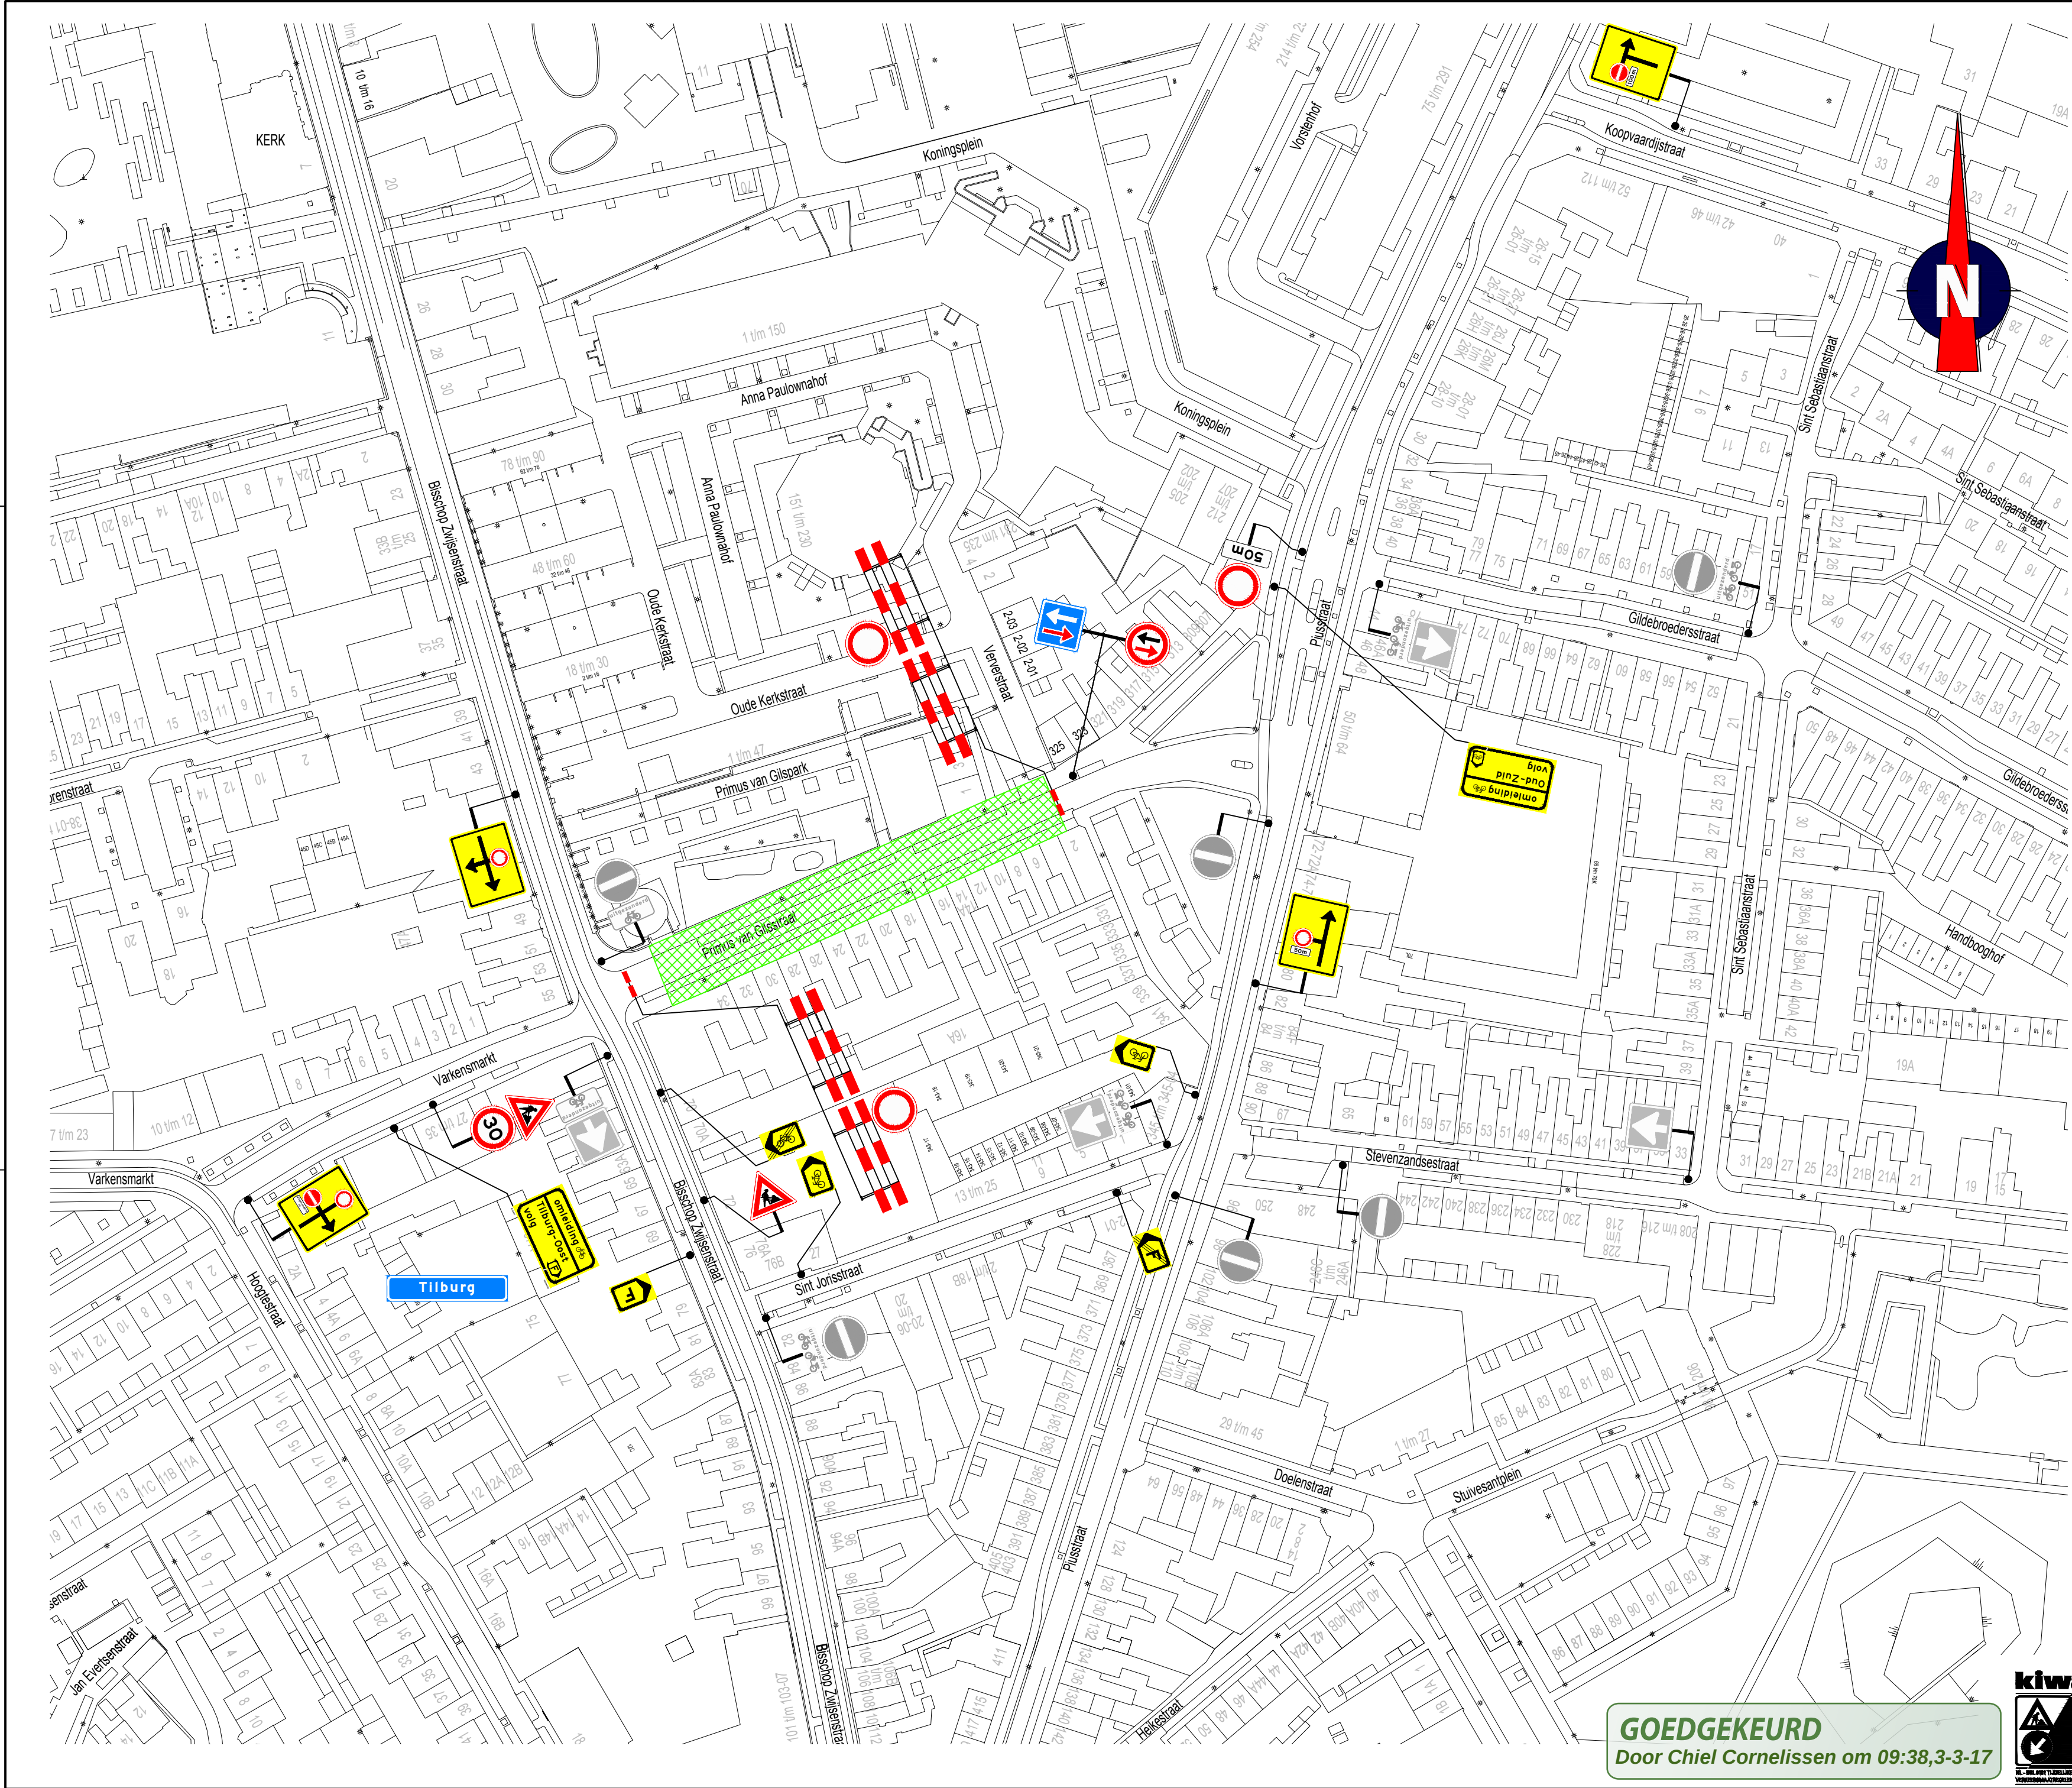

- Opmerkingen
- afplakken/afkruisen conflicterende bebording
 - de locatie van bebording is indicatief, de exacte locatie wordt in het werk bepaald

- Verklaring
- werkvak
 - aanwezige bebording

Tijdelijke verlichting:

- ☒ wel plaatsen
- ☐ niet plaatsen
- ☐ onbekend

Versie: 0 Omschrijving: Definitief

03-03-17 Geleend: RHE Controle: FVE 2e controle: ADI Vrijgegeven: CCO

TRAFFIC SERVICE NEDERLAND Menhrweg 12 5342 LS Oss Postbus 160 5340 AD Oss Tel: 0412 - 70 02 00 www.tsfned.nl

DURA VERMEER Watermarken van ambitie

Project: Primus van Gilsstraat Tilburg

Onderaaf: Afzetting fase 2c

Schaal: 1:1000 Tekening nummer: 102556-02A03-0 Formaat: A2

kiwa

GOEDGEKEURD
Door Chiel Cornelissen om 09:38,3-3-17