
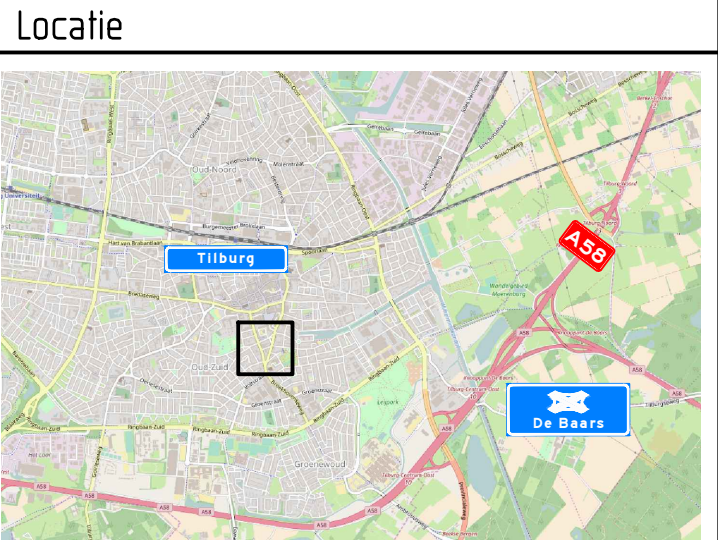


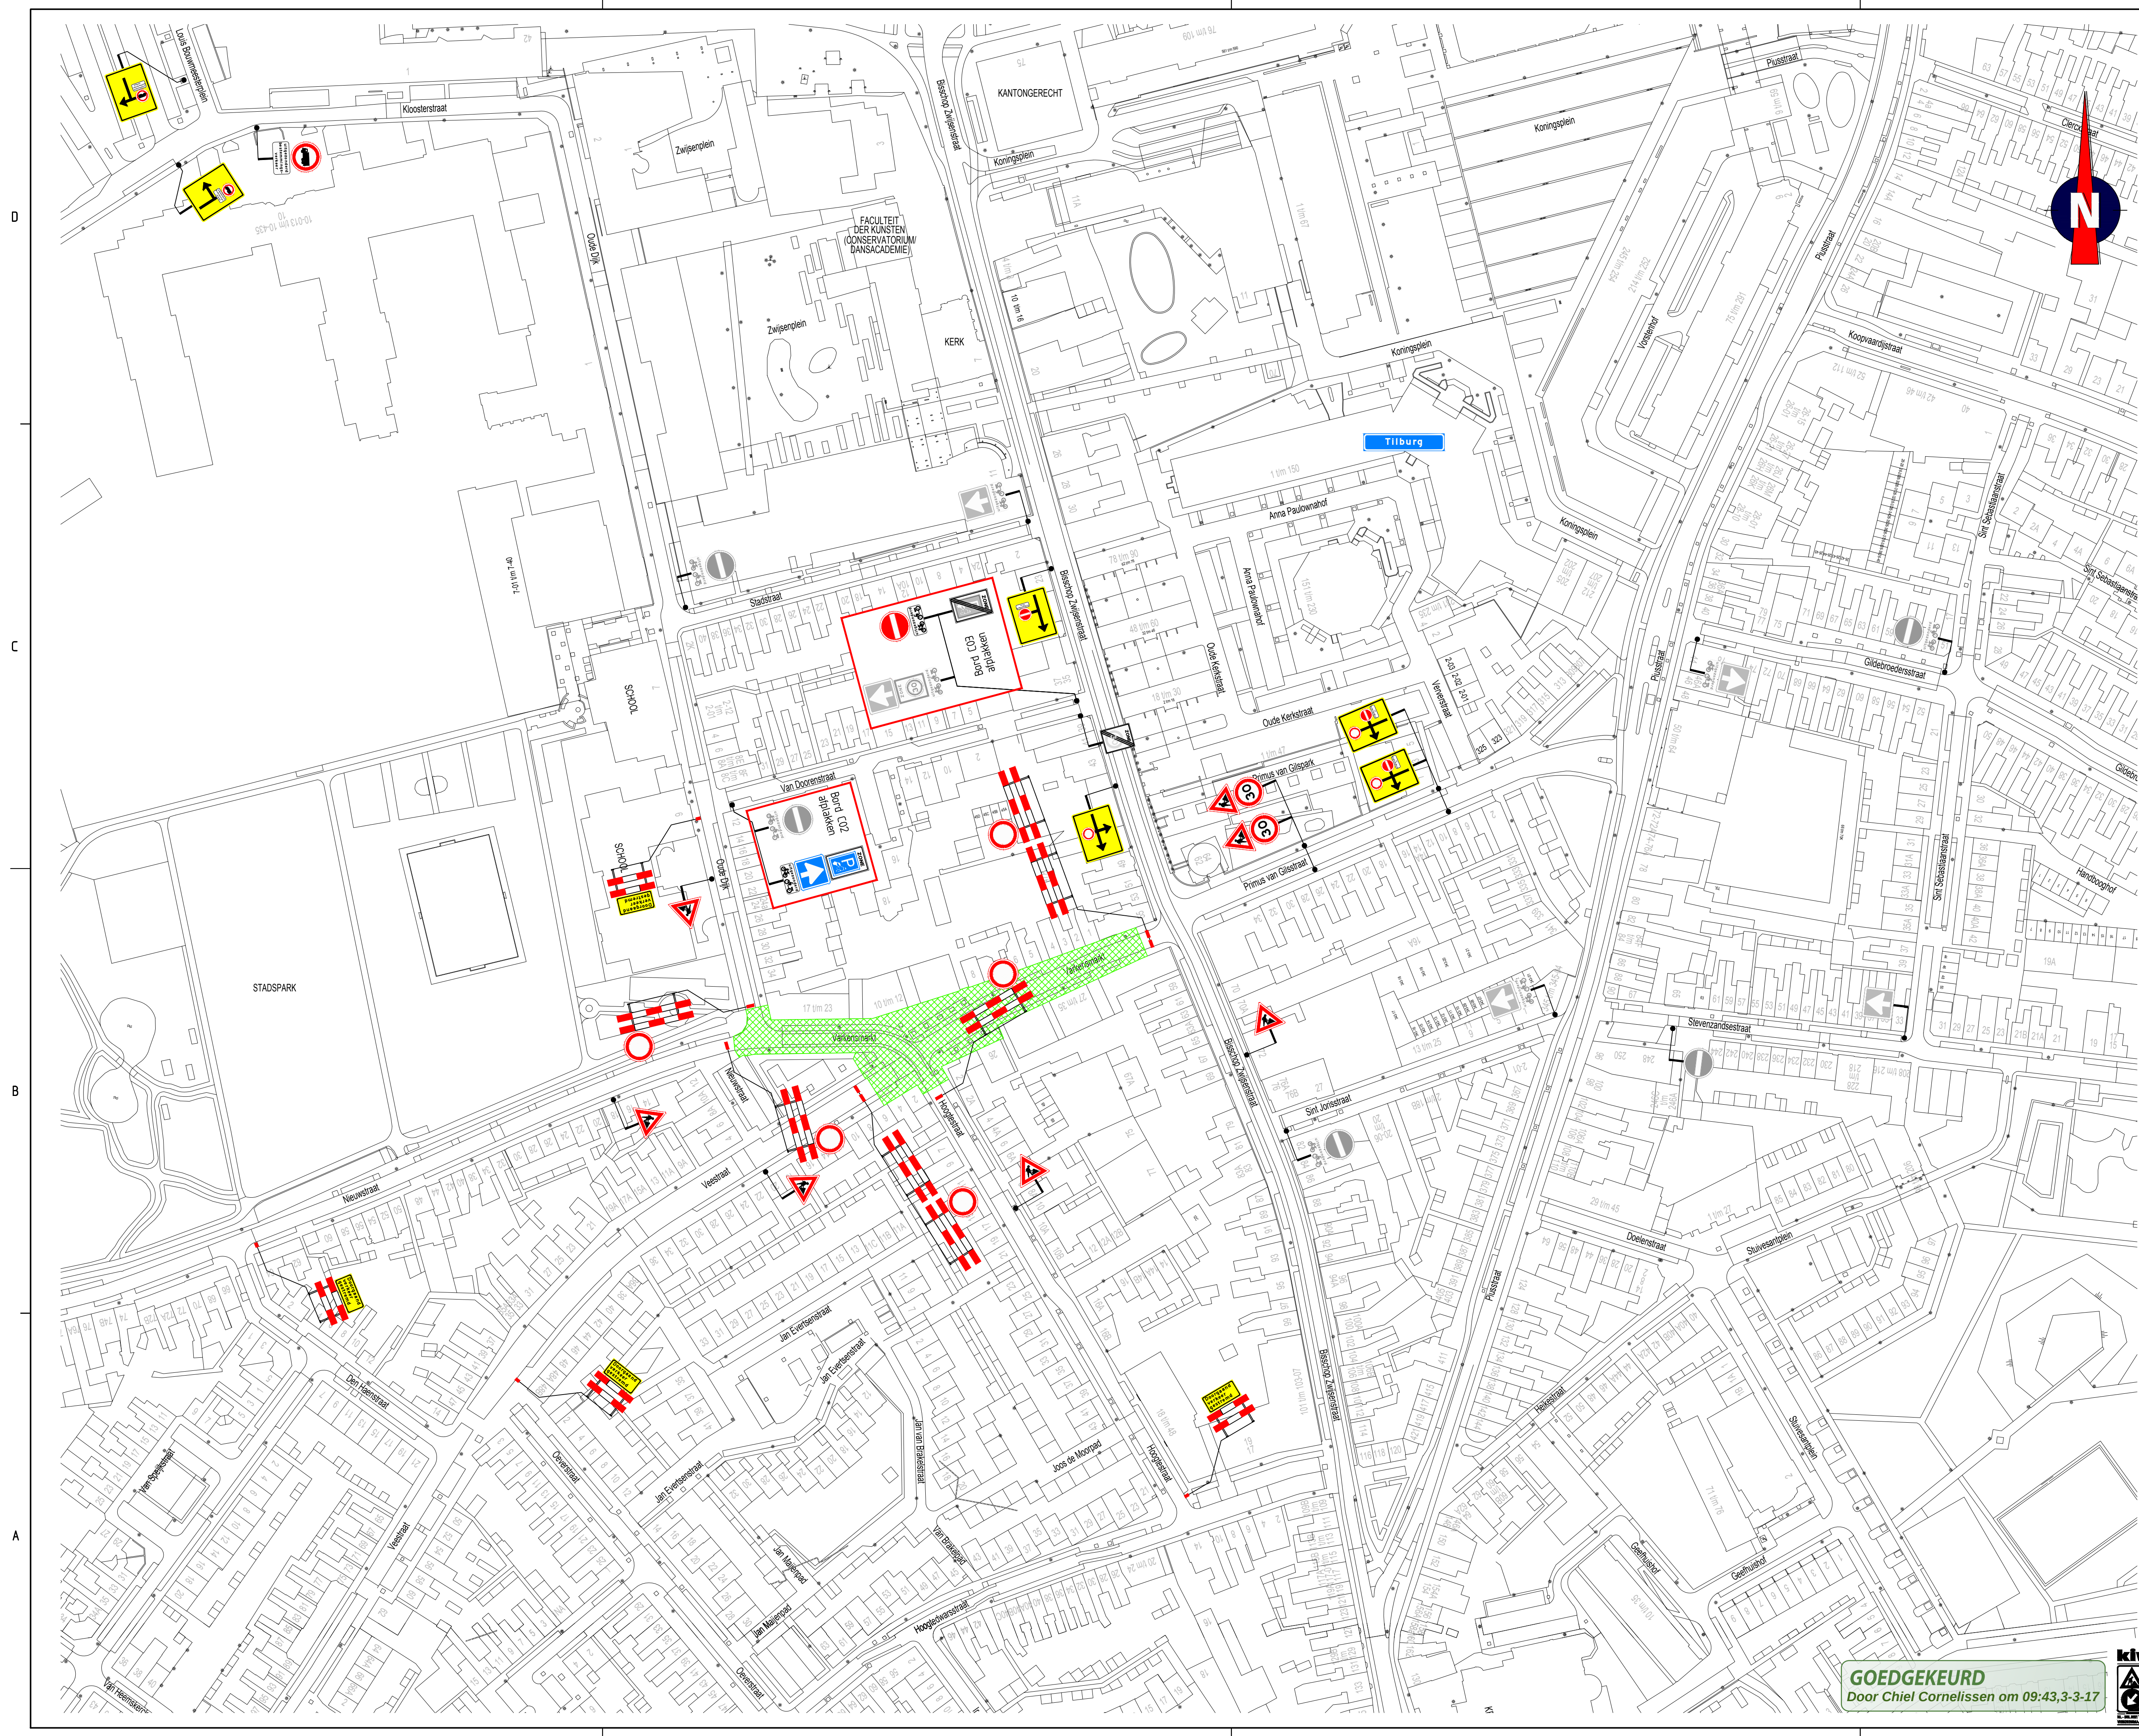

- Opmerkingen**
- afplakken/afkruisen conflicterende bebording
 - definitieve routenummers in overleg met wegbeheerder
 - de locatie van bebording is indicatief, de exacte locatie wordt in het werk bepaald

- Verklaring**
- werkvak
 - aanwezige bebording

- Tijdelijke verlichting:**
- wel plaatsen
 - niet plaatsen
 - onbekend

Versie: 0 Omschrijving: Definitief
03-03-17 Getekend: RHE Controle: FVE De controle: ADI Uitgegeven: CCD

TRAFFIC SERVICE NEDERLAND Heideveld 12
5461 LG Tilburg
Tilburgseweg 100
Tel: 0162 - 70 02 00
www.tsn.nl

DURA VERWEER Waarborgen van kwaliteit
www.dura.nl

Project: Primus van Gilsstraat Tilburg

Onderdeel: Afzetting
fase 4

Schaal: 1:1000
Tekening nummer: 102556-04A01-0

kiwa Kwaliteitsinstituut voor de Civiele Techniek

GOEDGEKEURD
Door Chiel Cornelissen om 09:43,3-3-17