


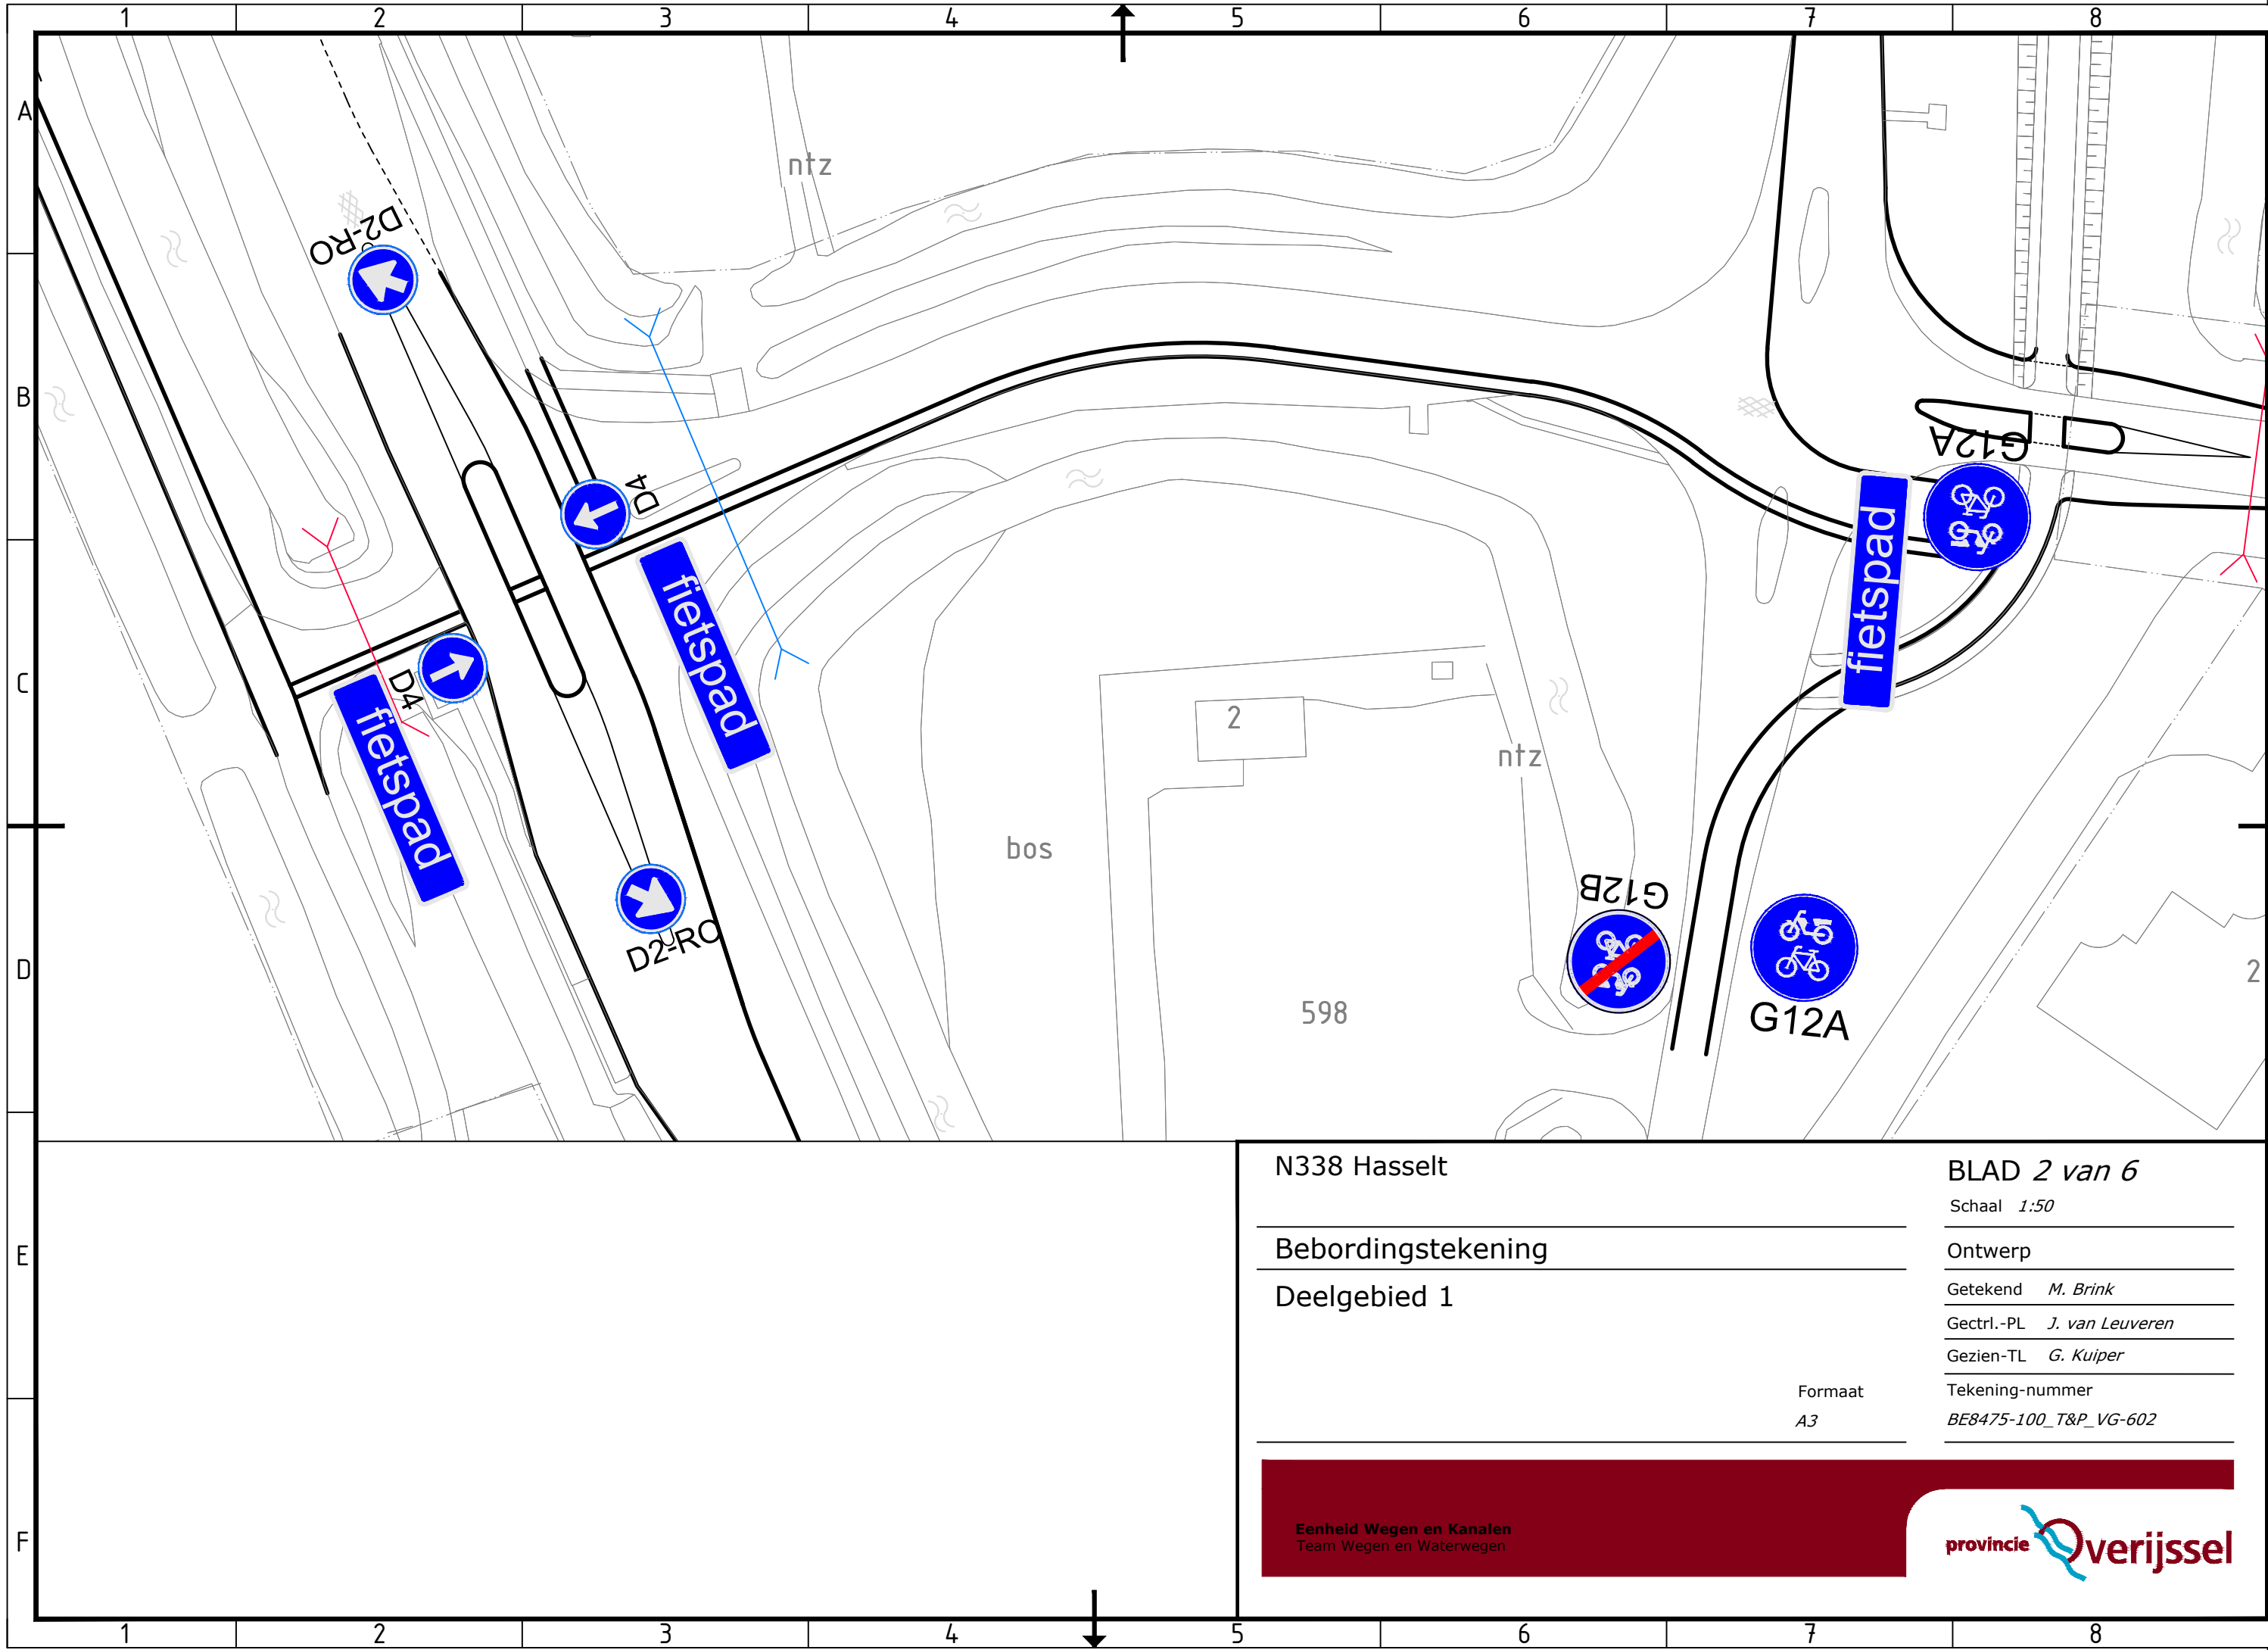

N338 Hasselt

Bebordingstekening
Deelgebied 1

Formaat
A3

BLAD 2 van 6

Schaal 1:50

Ontwerp

Getekend M. Brink

Gectrl.-PL J. van Leuveren

Gezien-TL G. Kuiper

Tekening-nummer

BE8475-100_T&P_VG-602

Eenheid Wegen en Kanalen
Team Wegen en Waterwegen

