


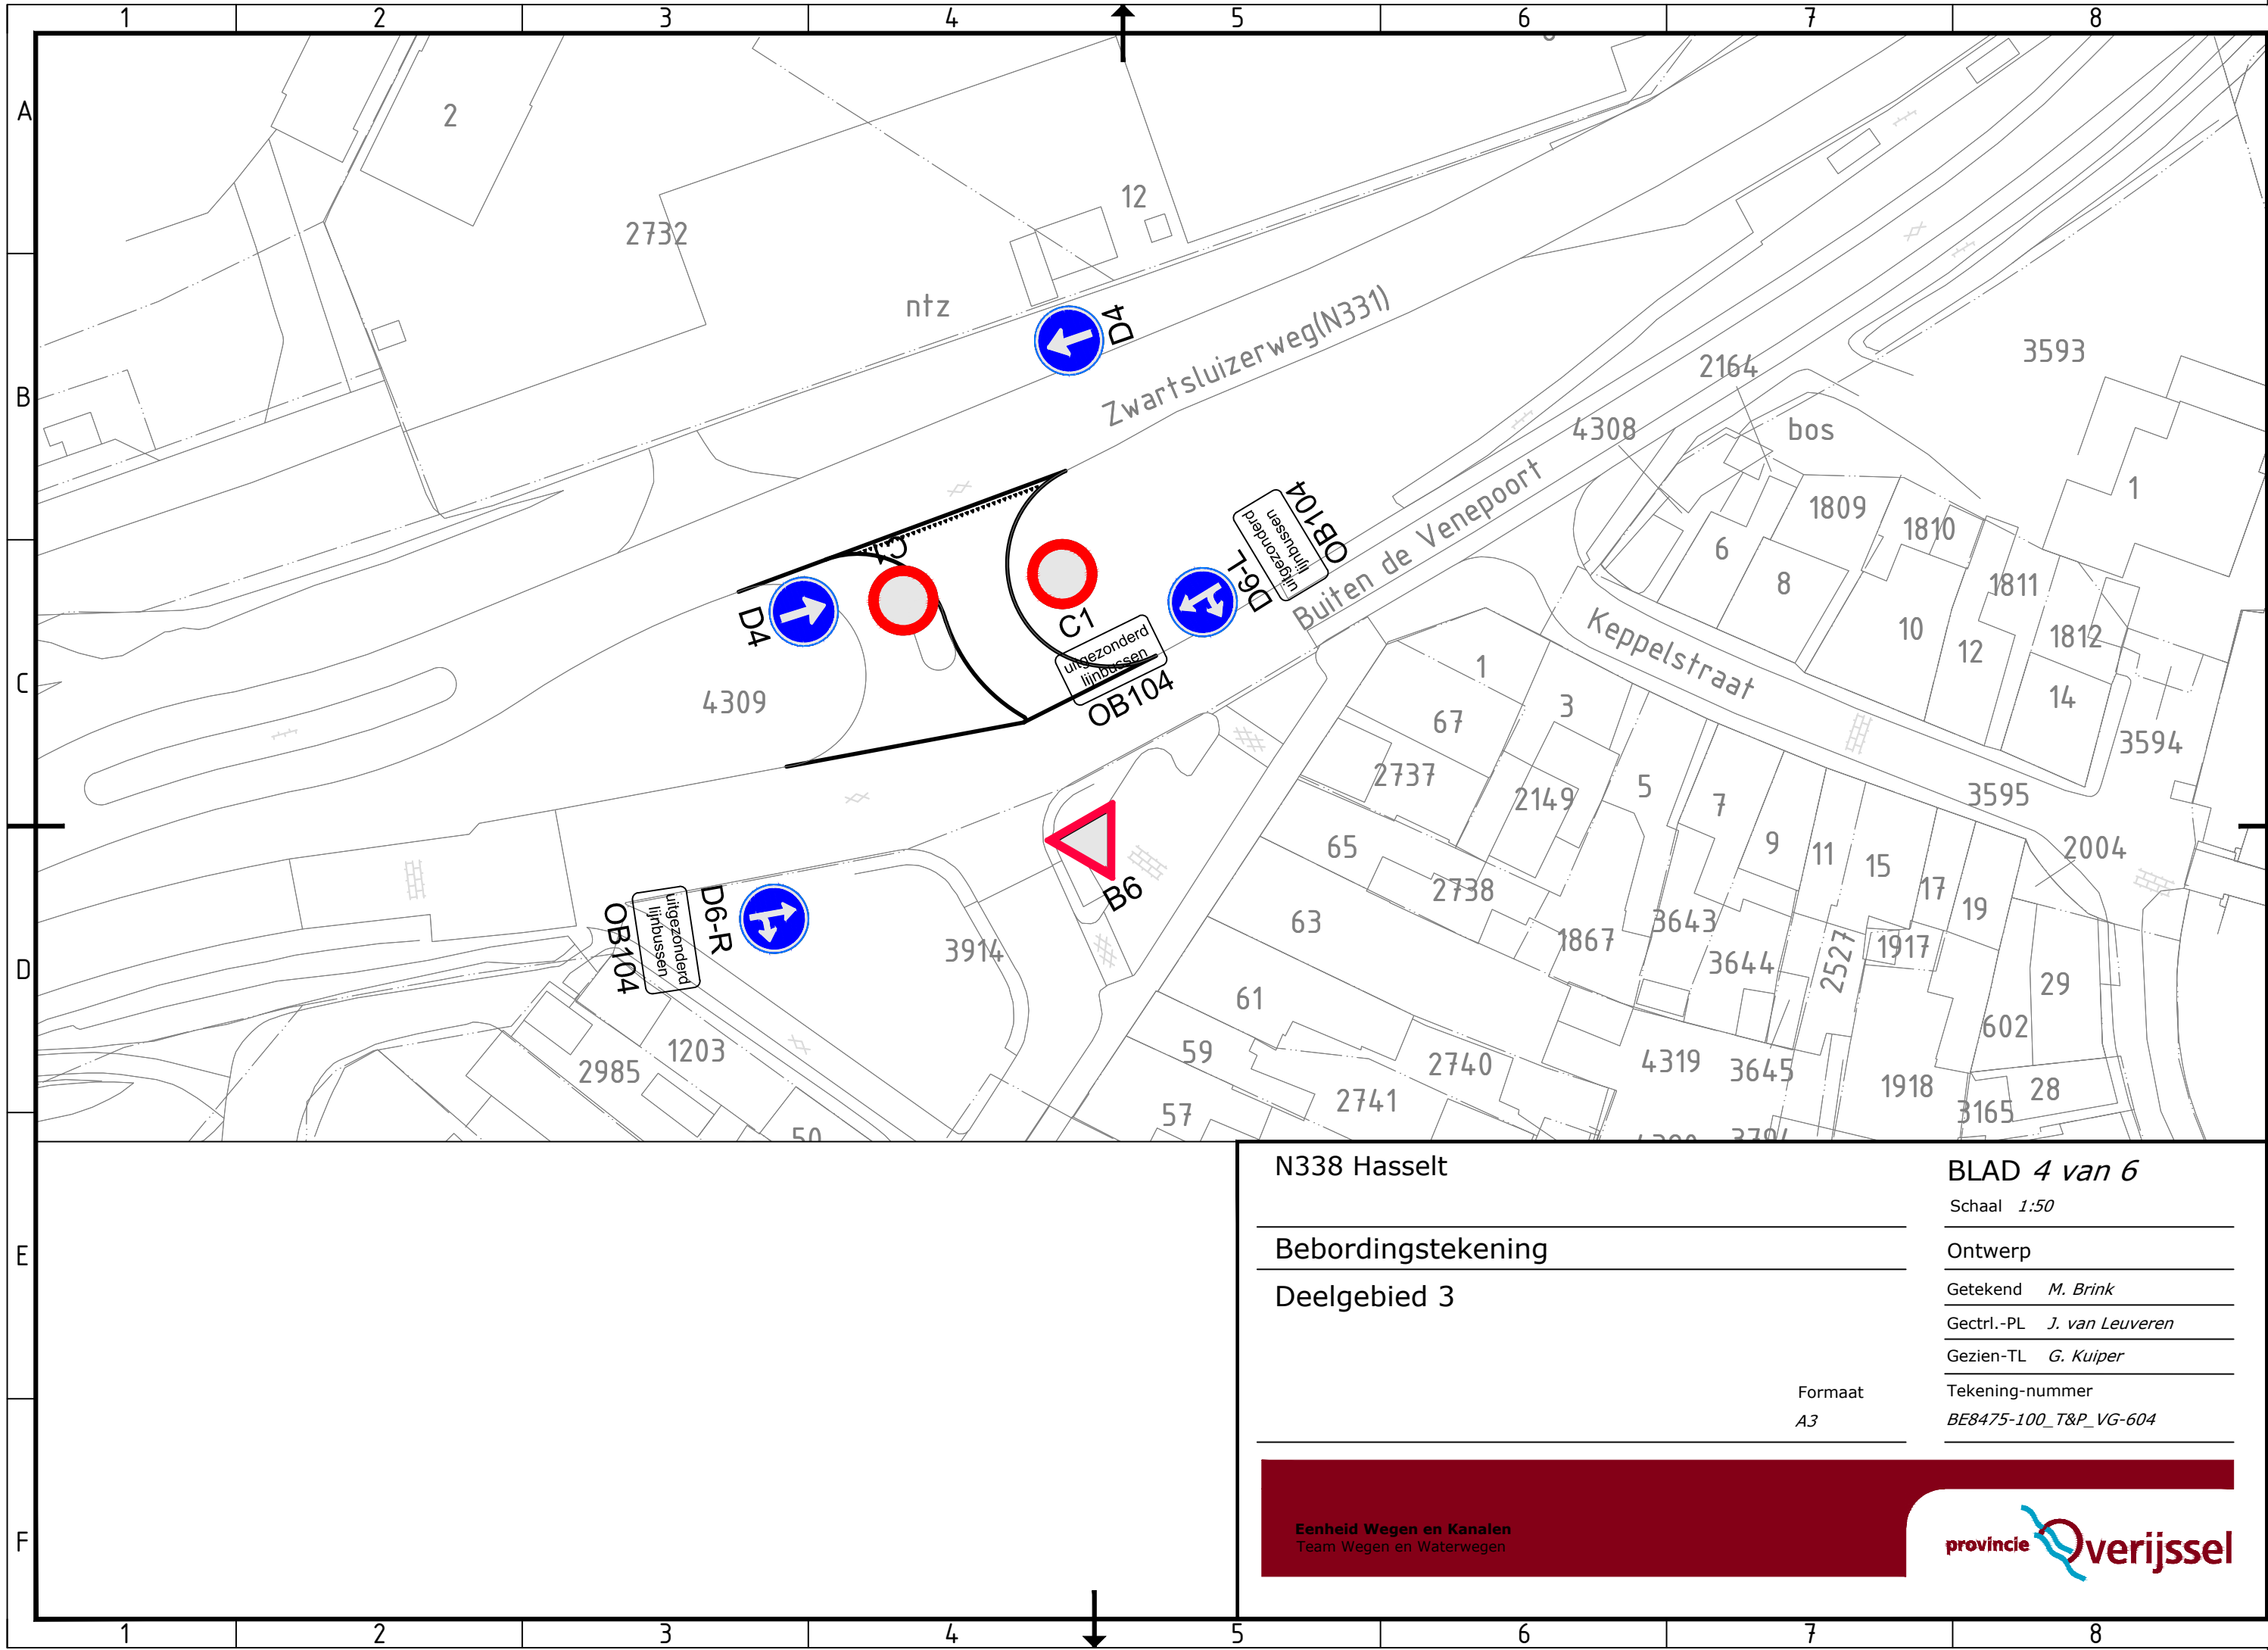

N338 Hasselt

Bebordingstekening

Deelgebied 3

Formaat
A3

BLAD 4 van 6

Schaal 1:50

Ontwerp

Getekend M. Brink

Gectrl.-PL J. van Leuveren

Gezien-TL G. Kuiper

Tekening-nummer
BE8475-100_T&P_VG-604