


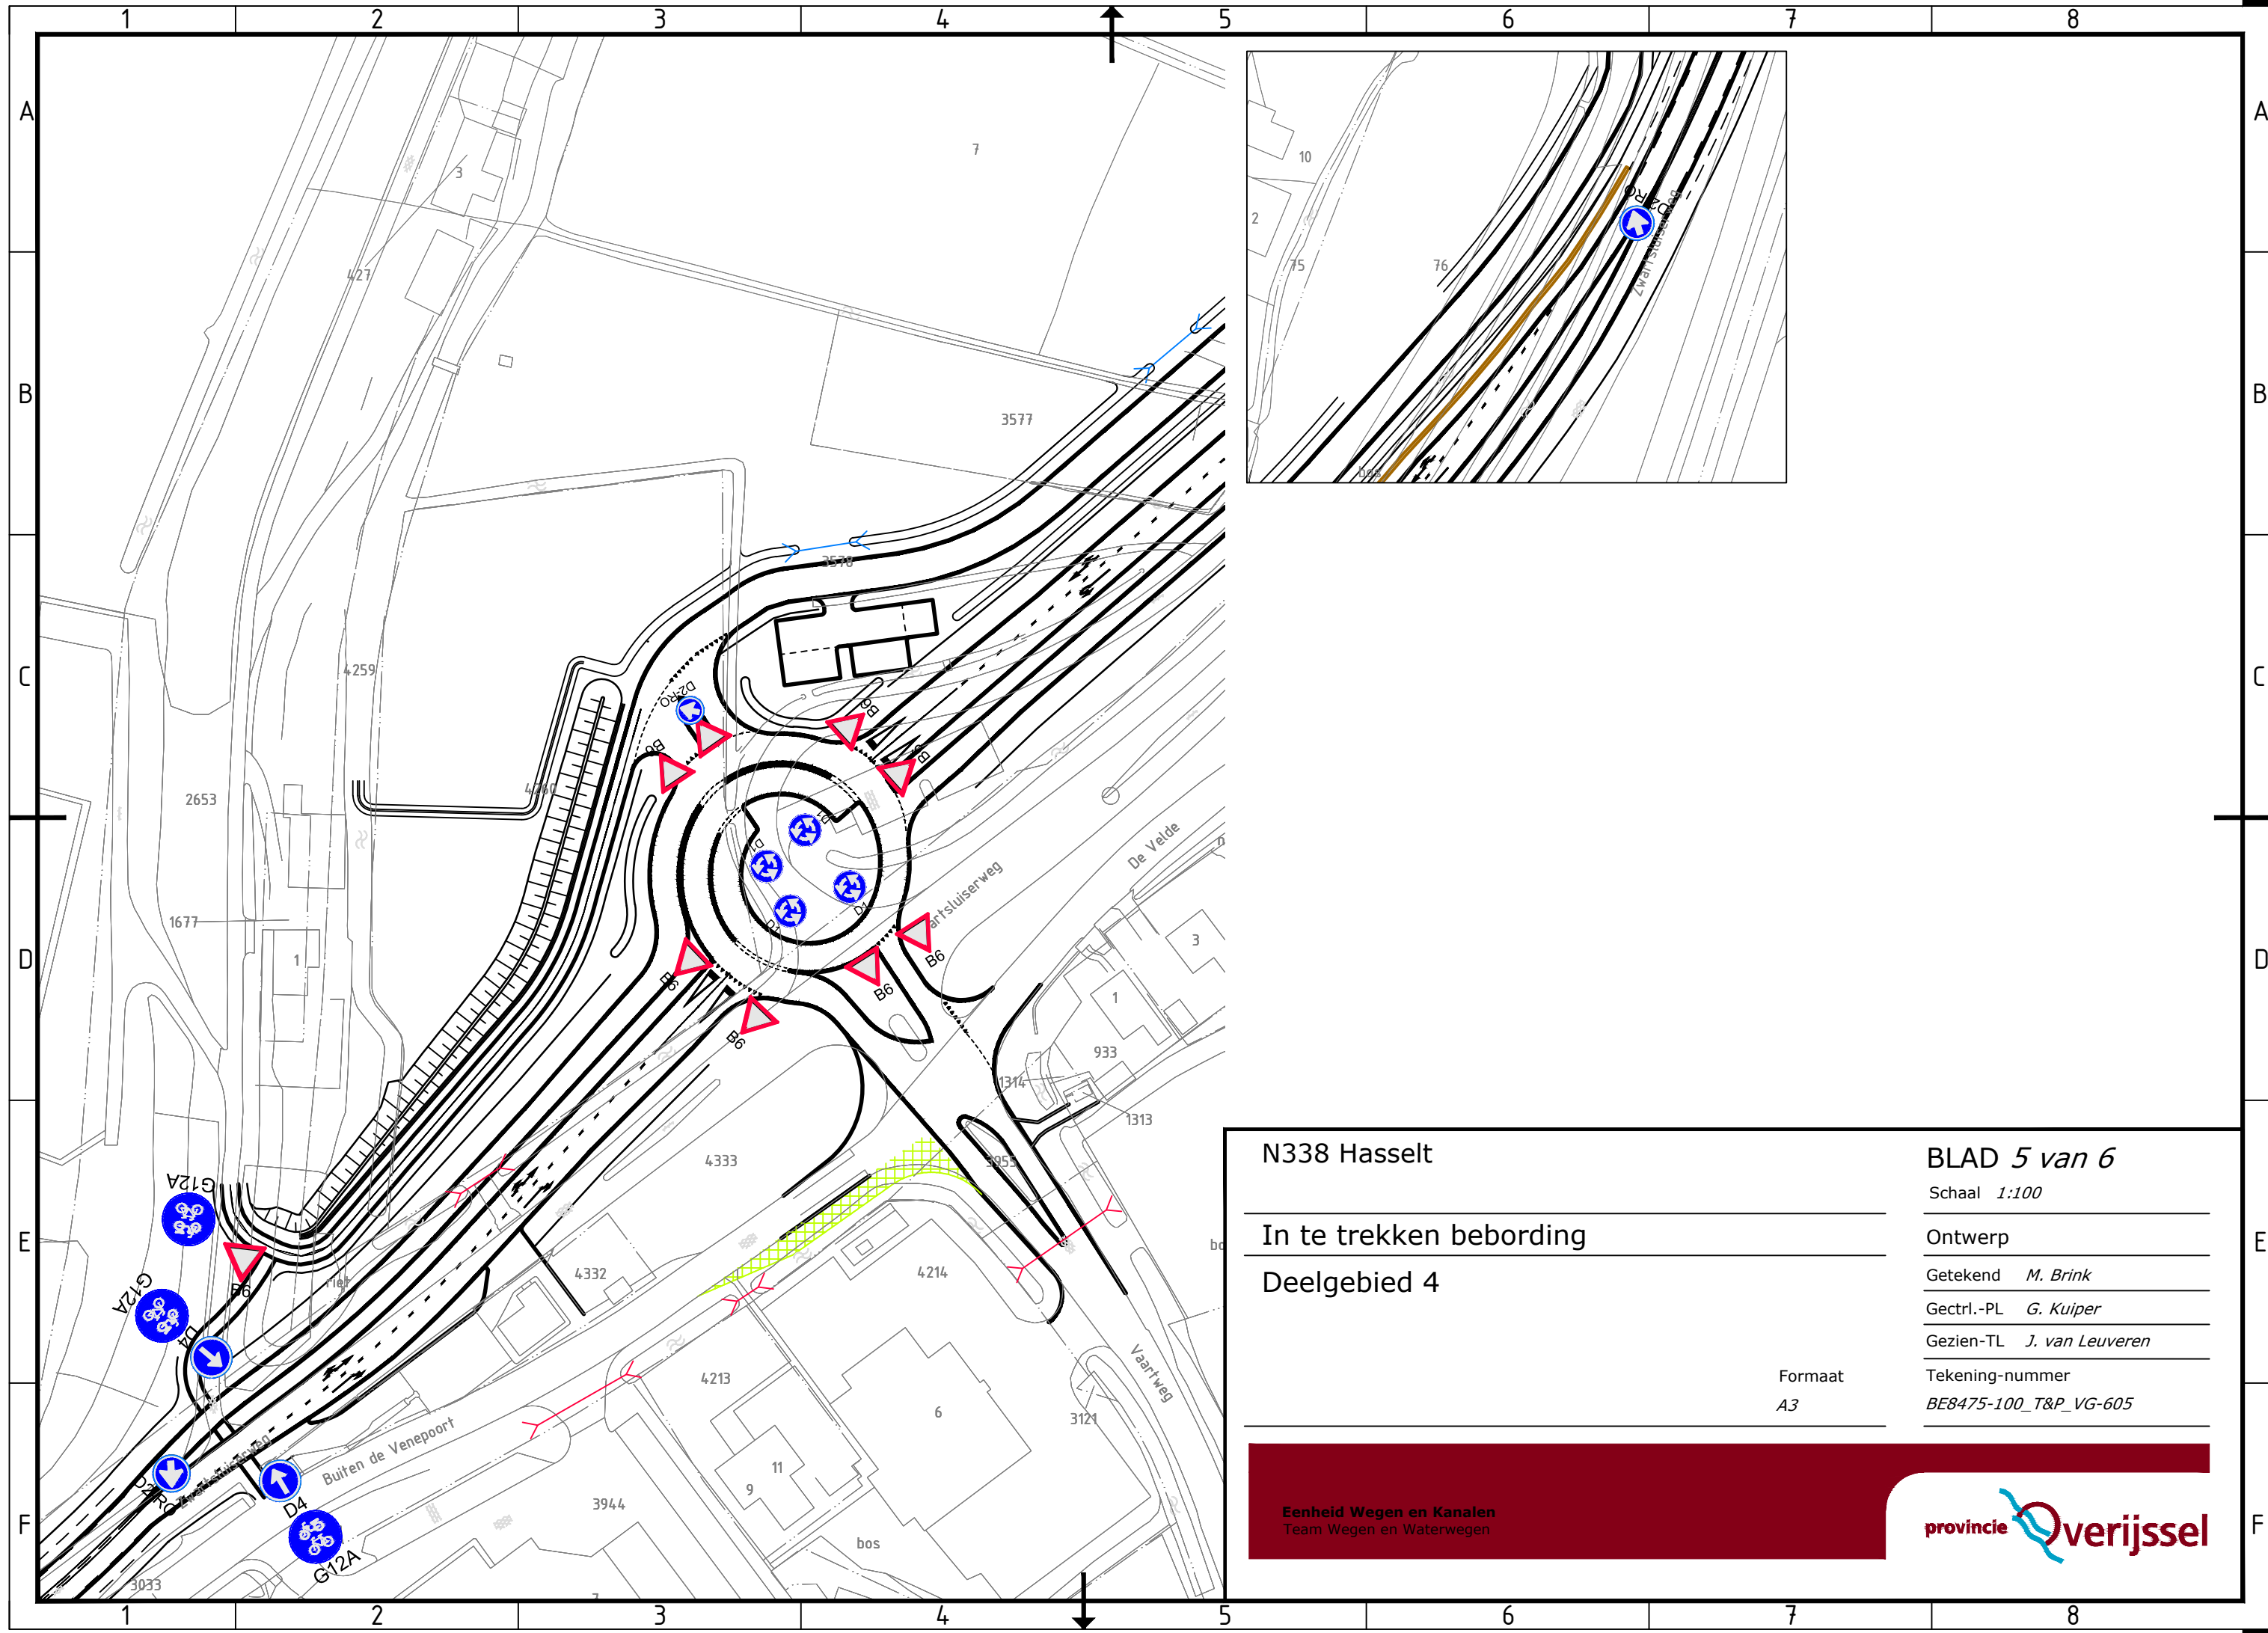

N338 Hasselt

BLAD 5 van 6

Schaal 1:100

In te trekken bebording

Ontwerp

Deelgebied 4

Getekend M. Brink

Gectrl.-PL G. Kuiper

Gezien-TL J. van Leuveren

Formaat
A3

Tekening-nummer
BE8475-100_T&P_VG-605

Eenheid Wegen en Kanalen
Team Wegen en Waterwegen

