


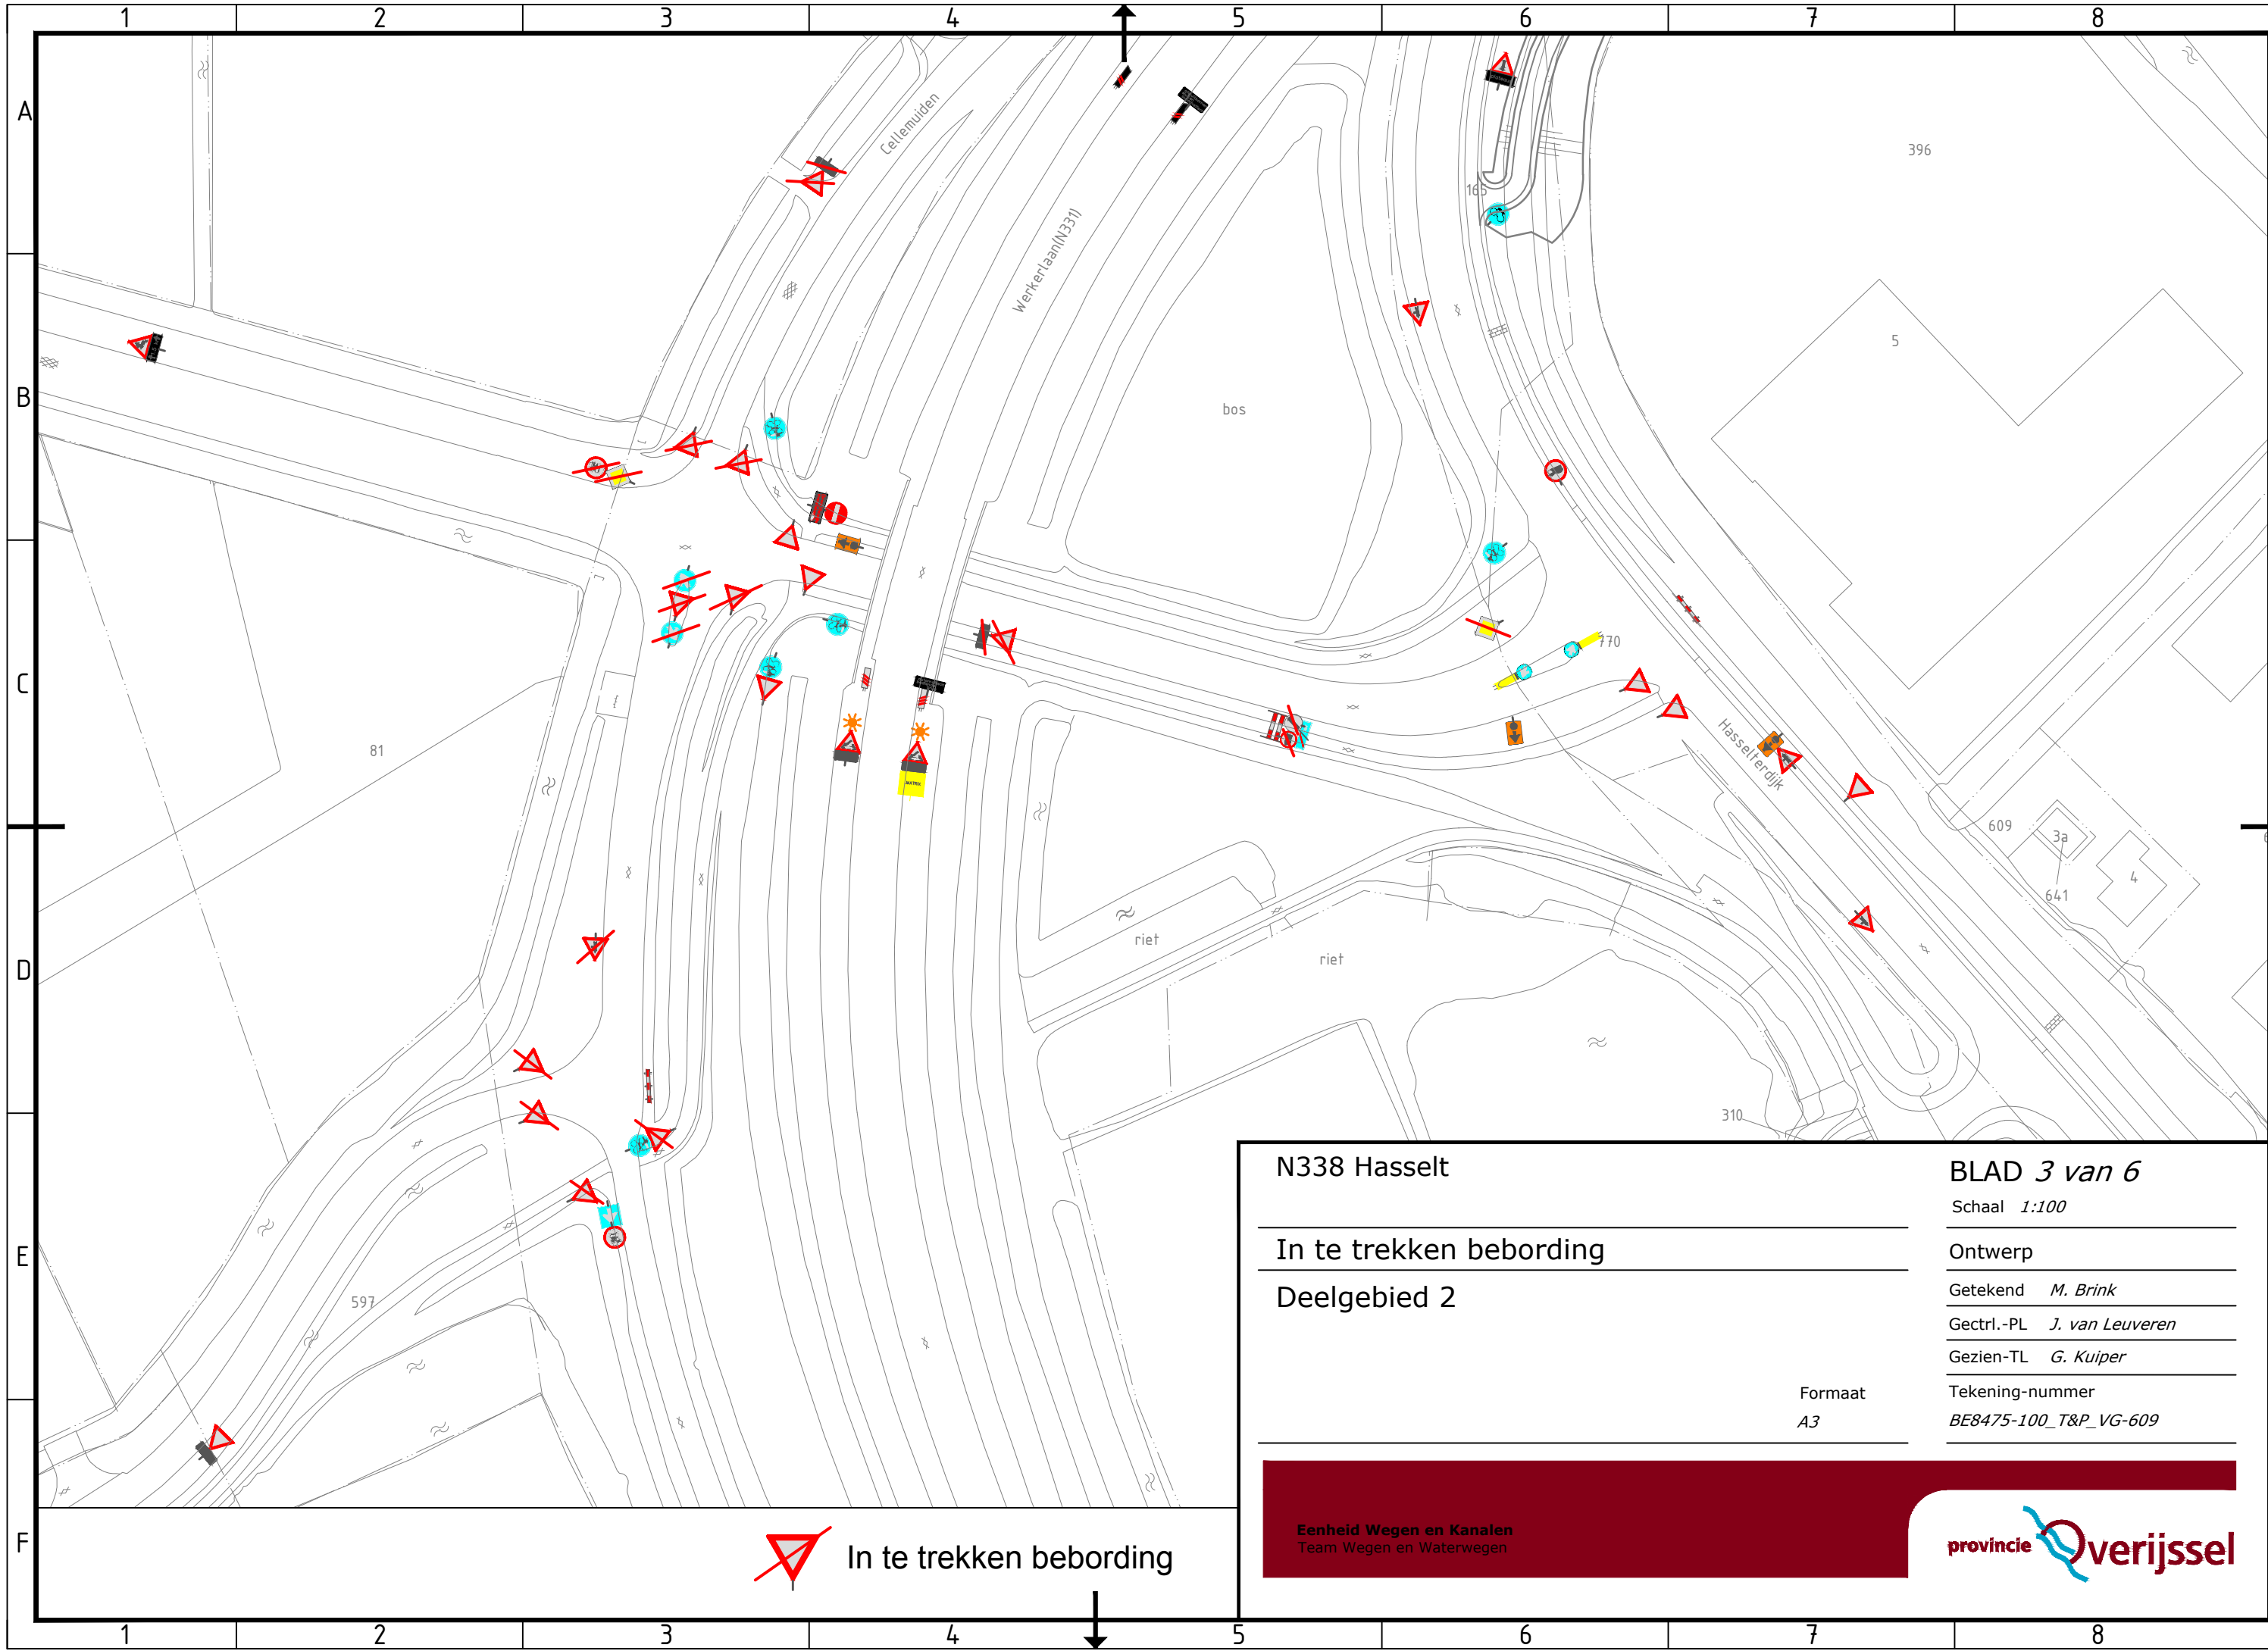

N338 Hasselt

BLAD 3 van 6

Schaal 1:100

In te trekken bebording

Ontwerp

Deelgebied 2

Getekend M. Brink

Gectrl.-PL J. van Leuveren

Gezien-TL G. Kuiper

Formaat
A3

Tekening-nummer
BE8475-100_T&P_VG-609

Eenheid Wegen en Kanalen
Team Wegen en Waterwegen

