

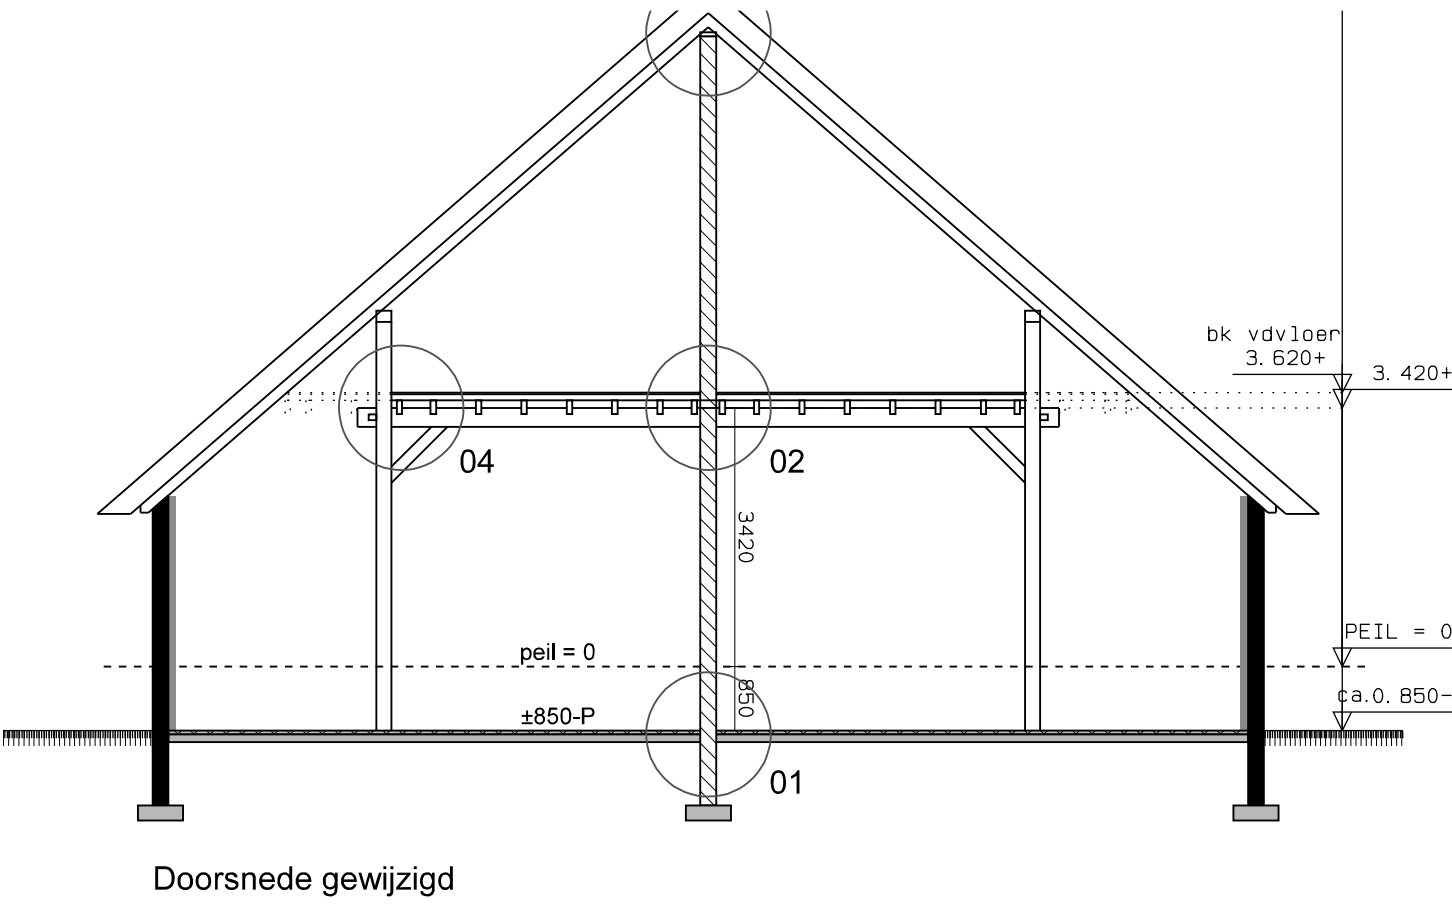
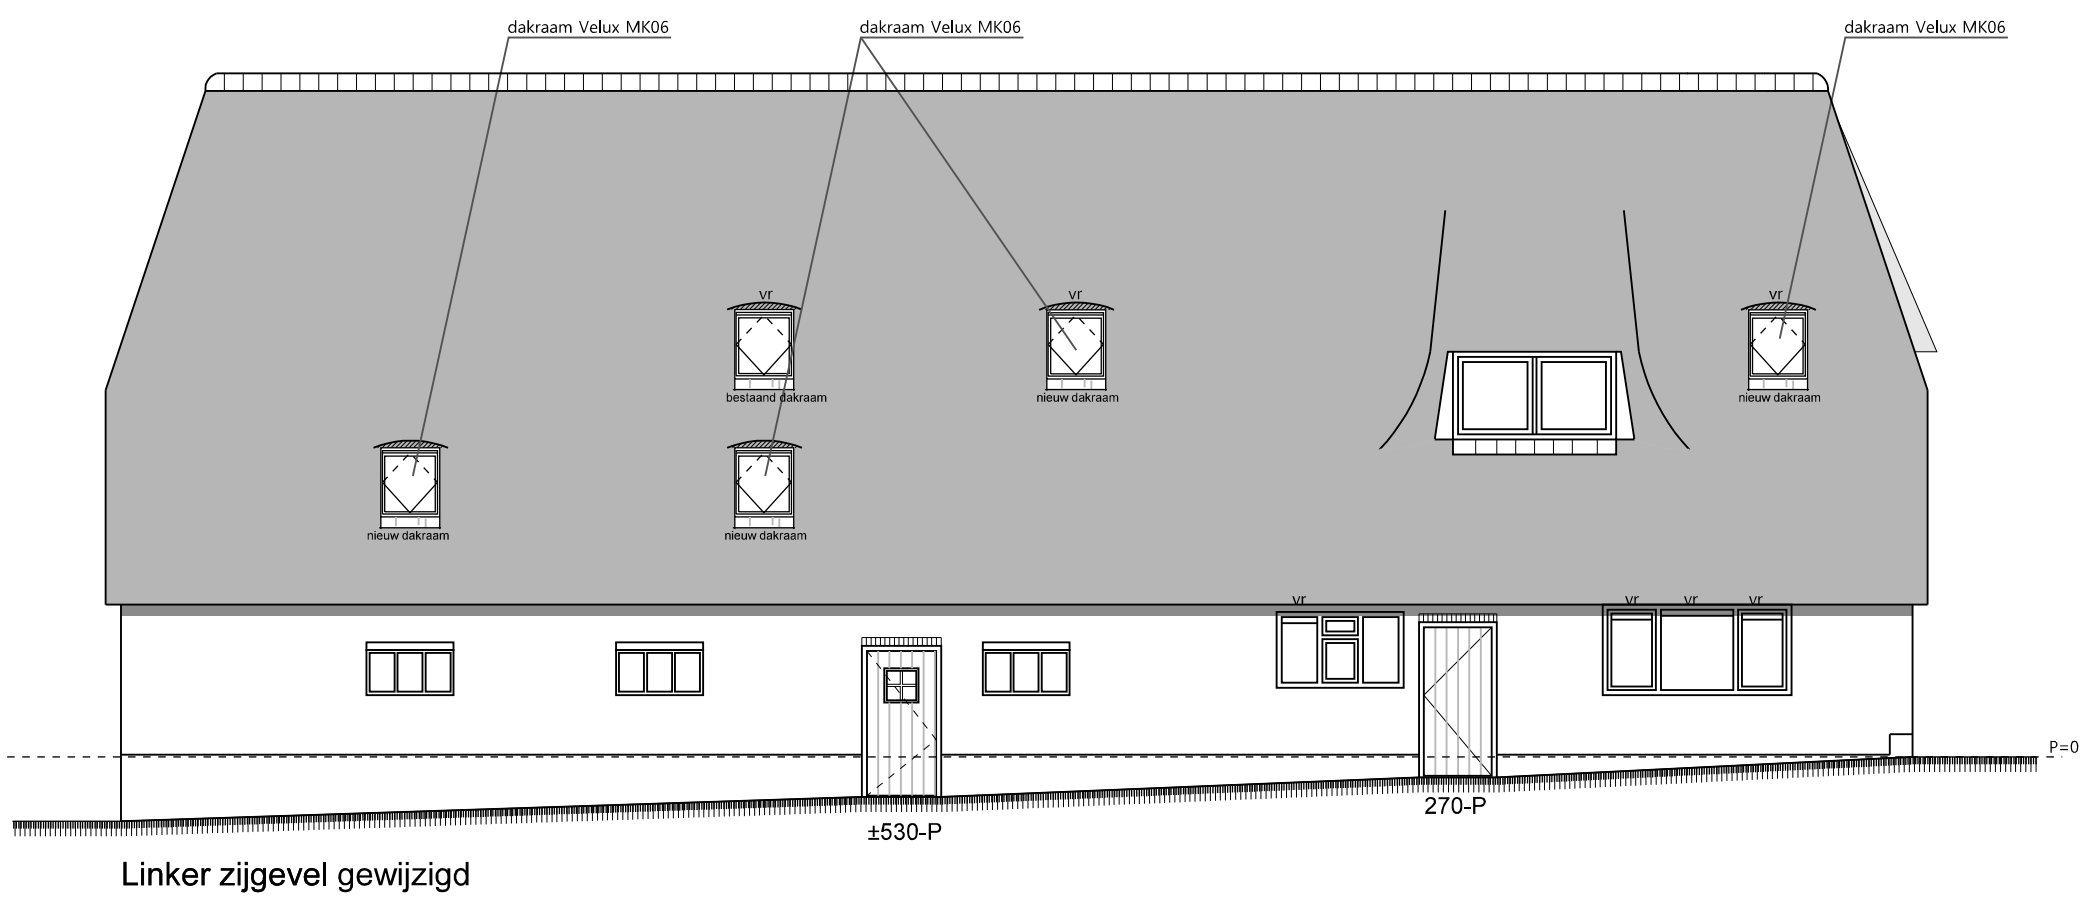


Bijlage bij besluit 25389-2016/BY/H

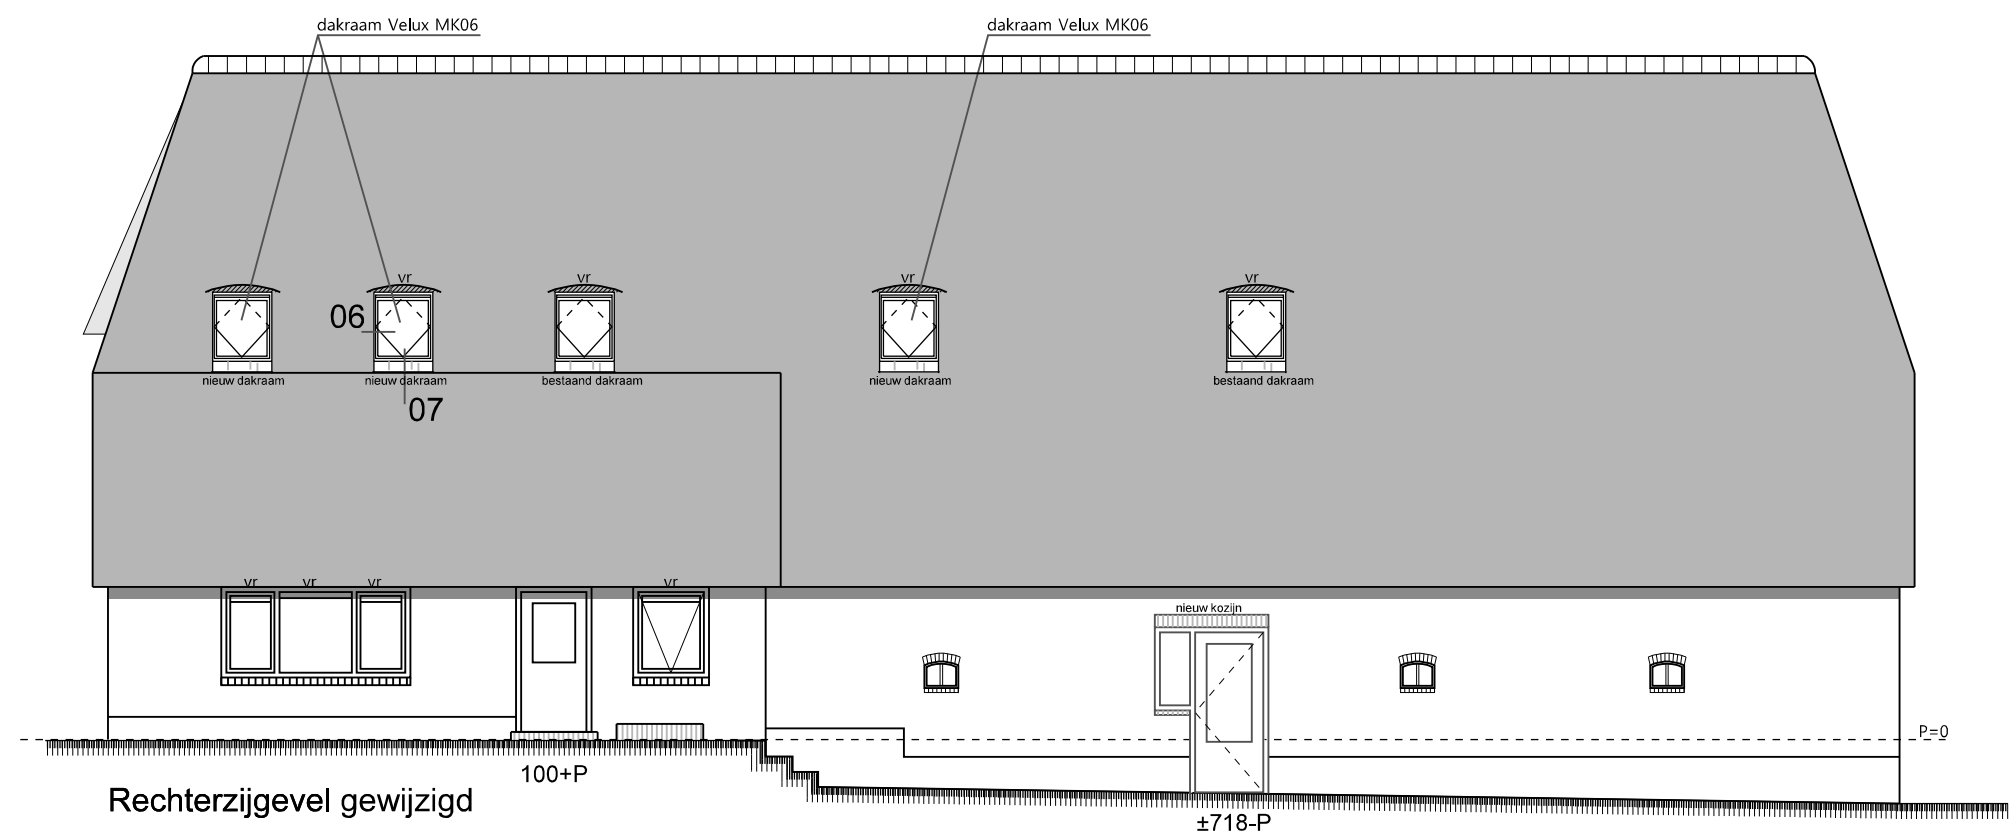

Veldweg

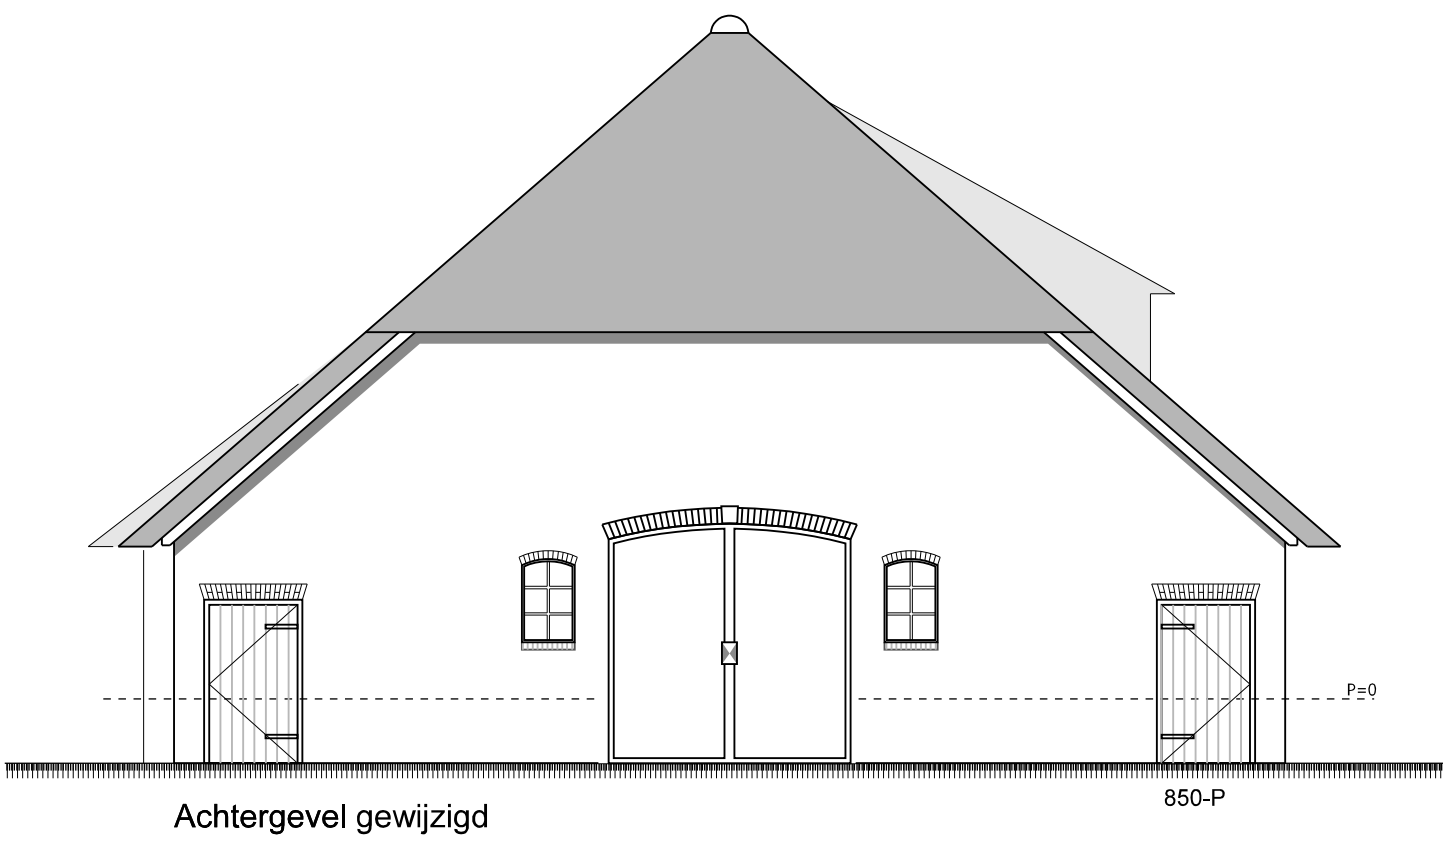