



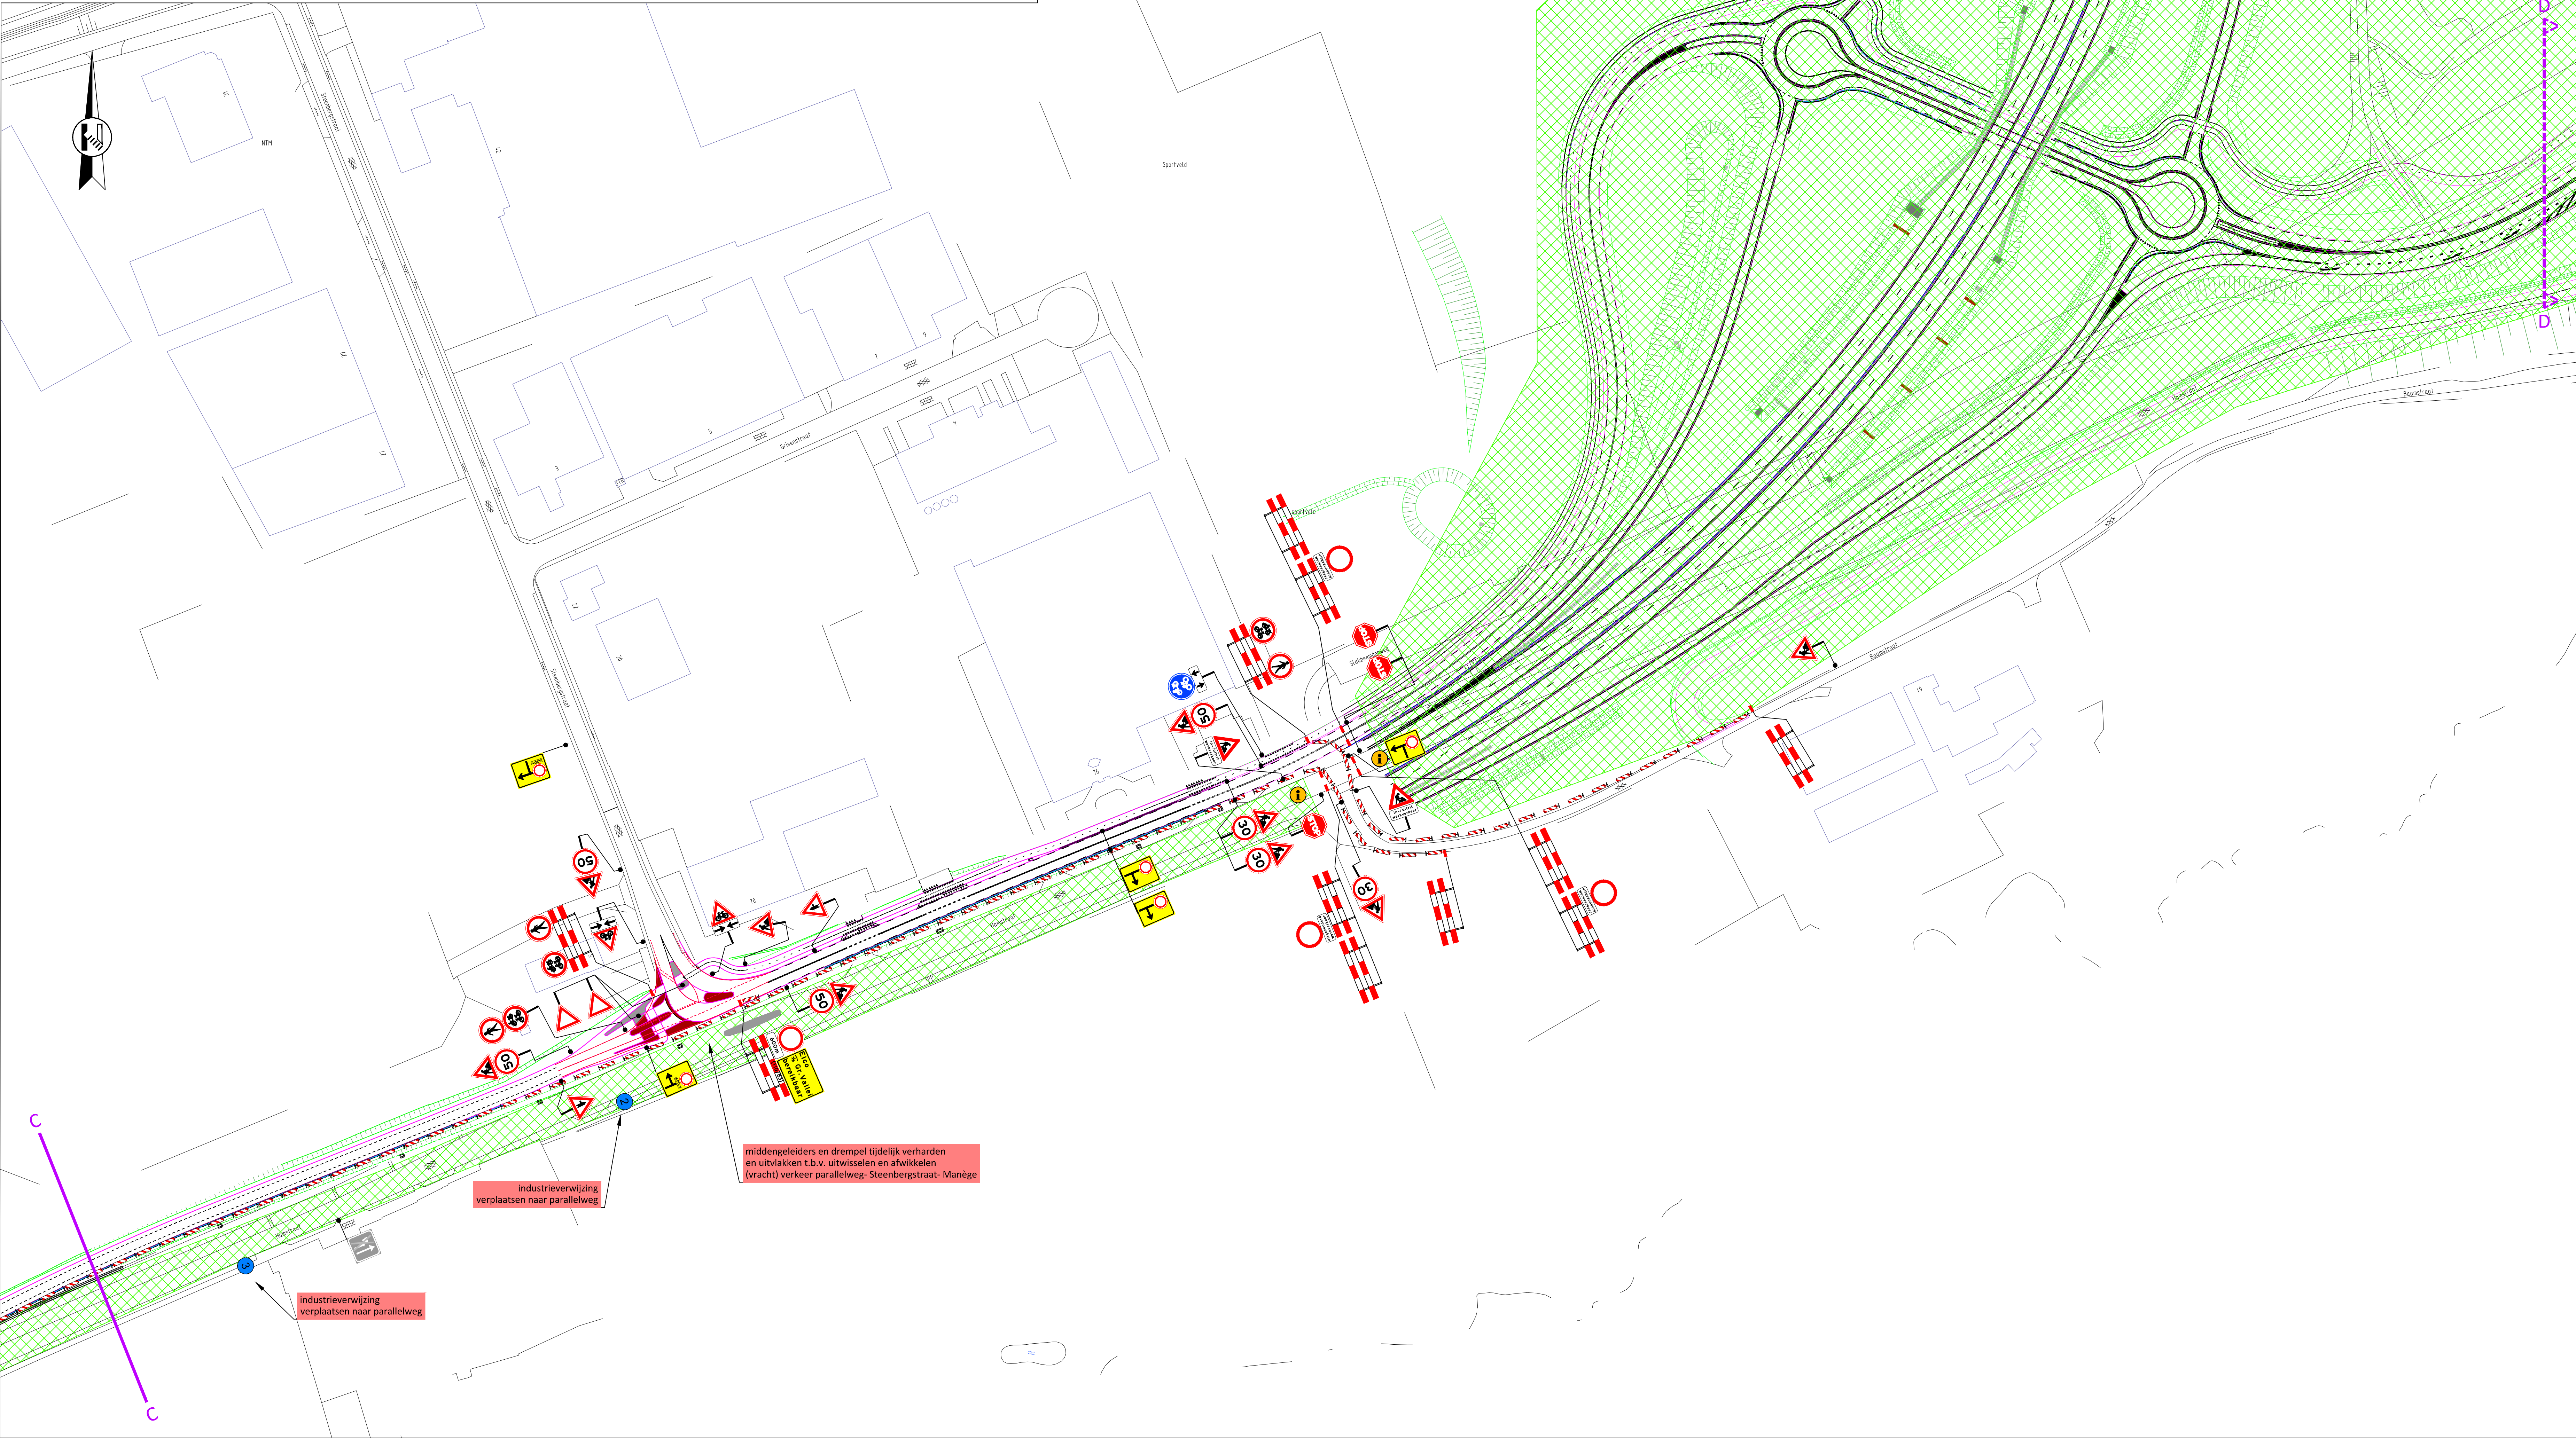

#### Industrieverwijzingen

- 2 Industrieverwijzing verplaatsen naar nieuwe parallelweg Hamstraat N300
- 3 Industrieverwijzing verplaatsen naar nieuwe parallelweg Hamstraat N300

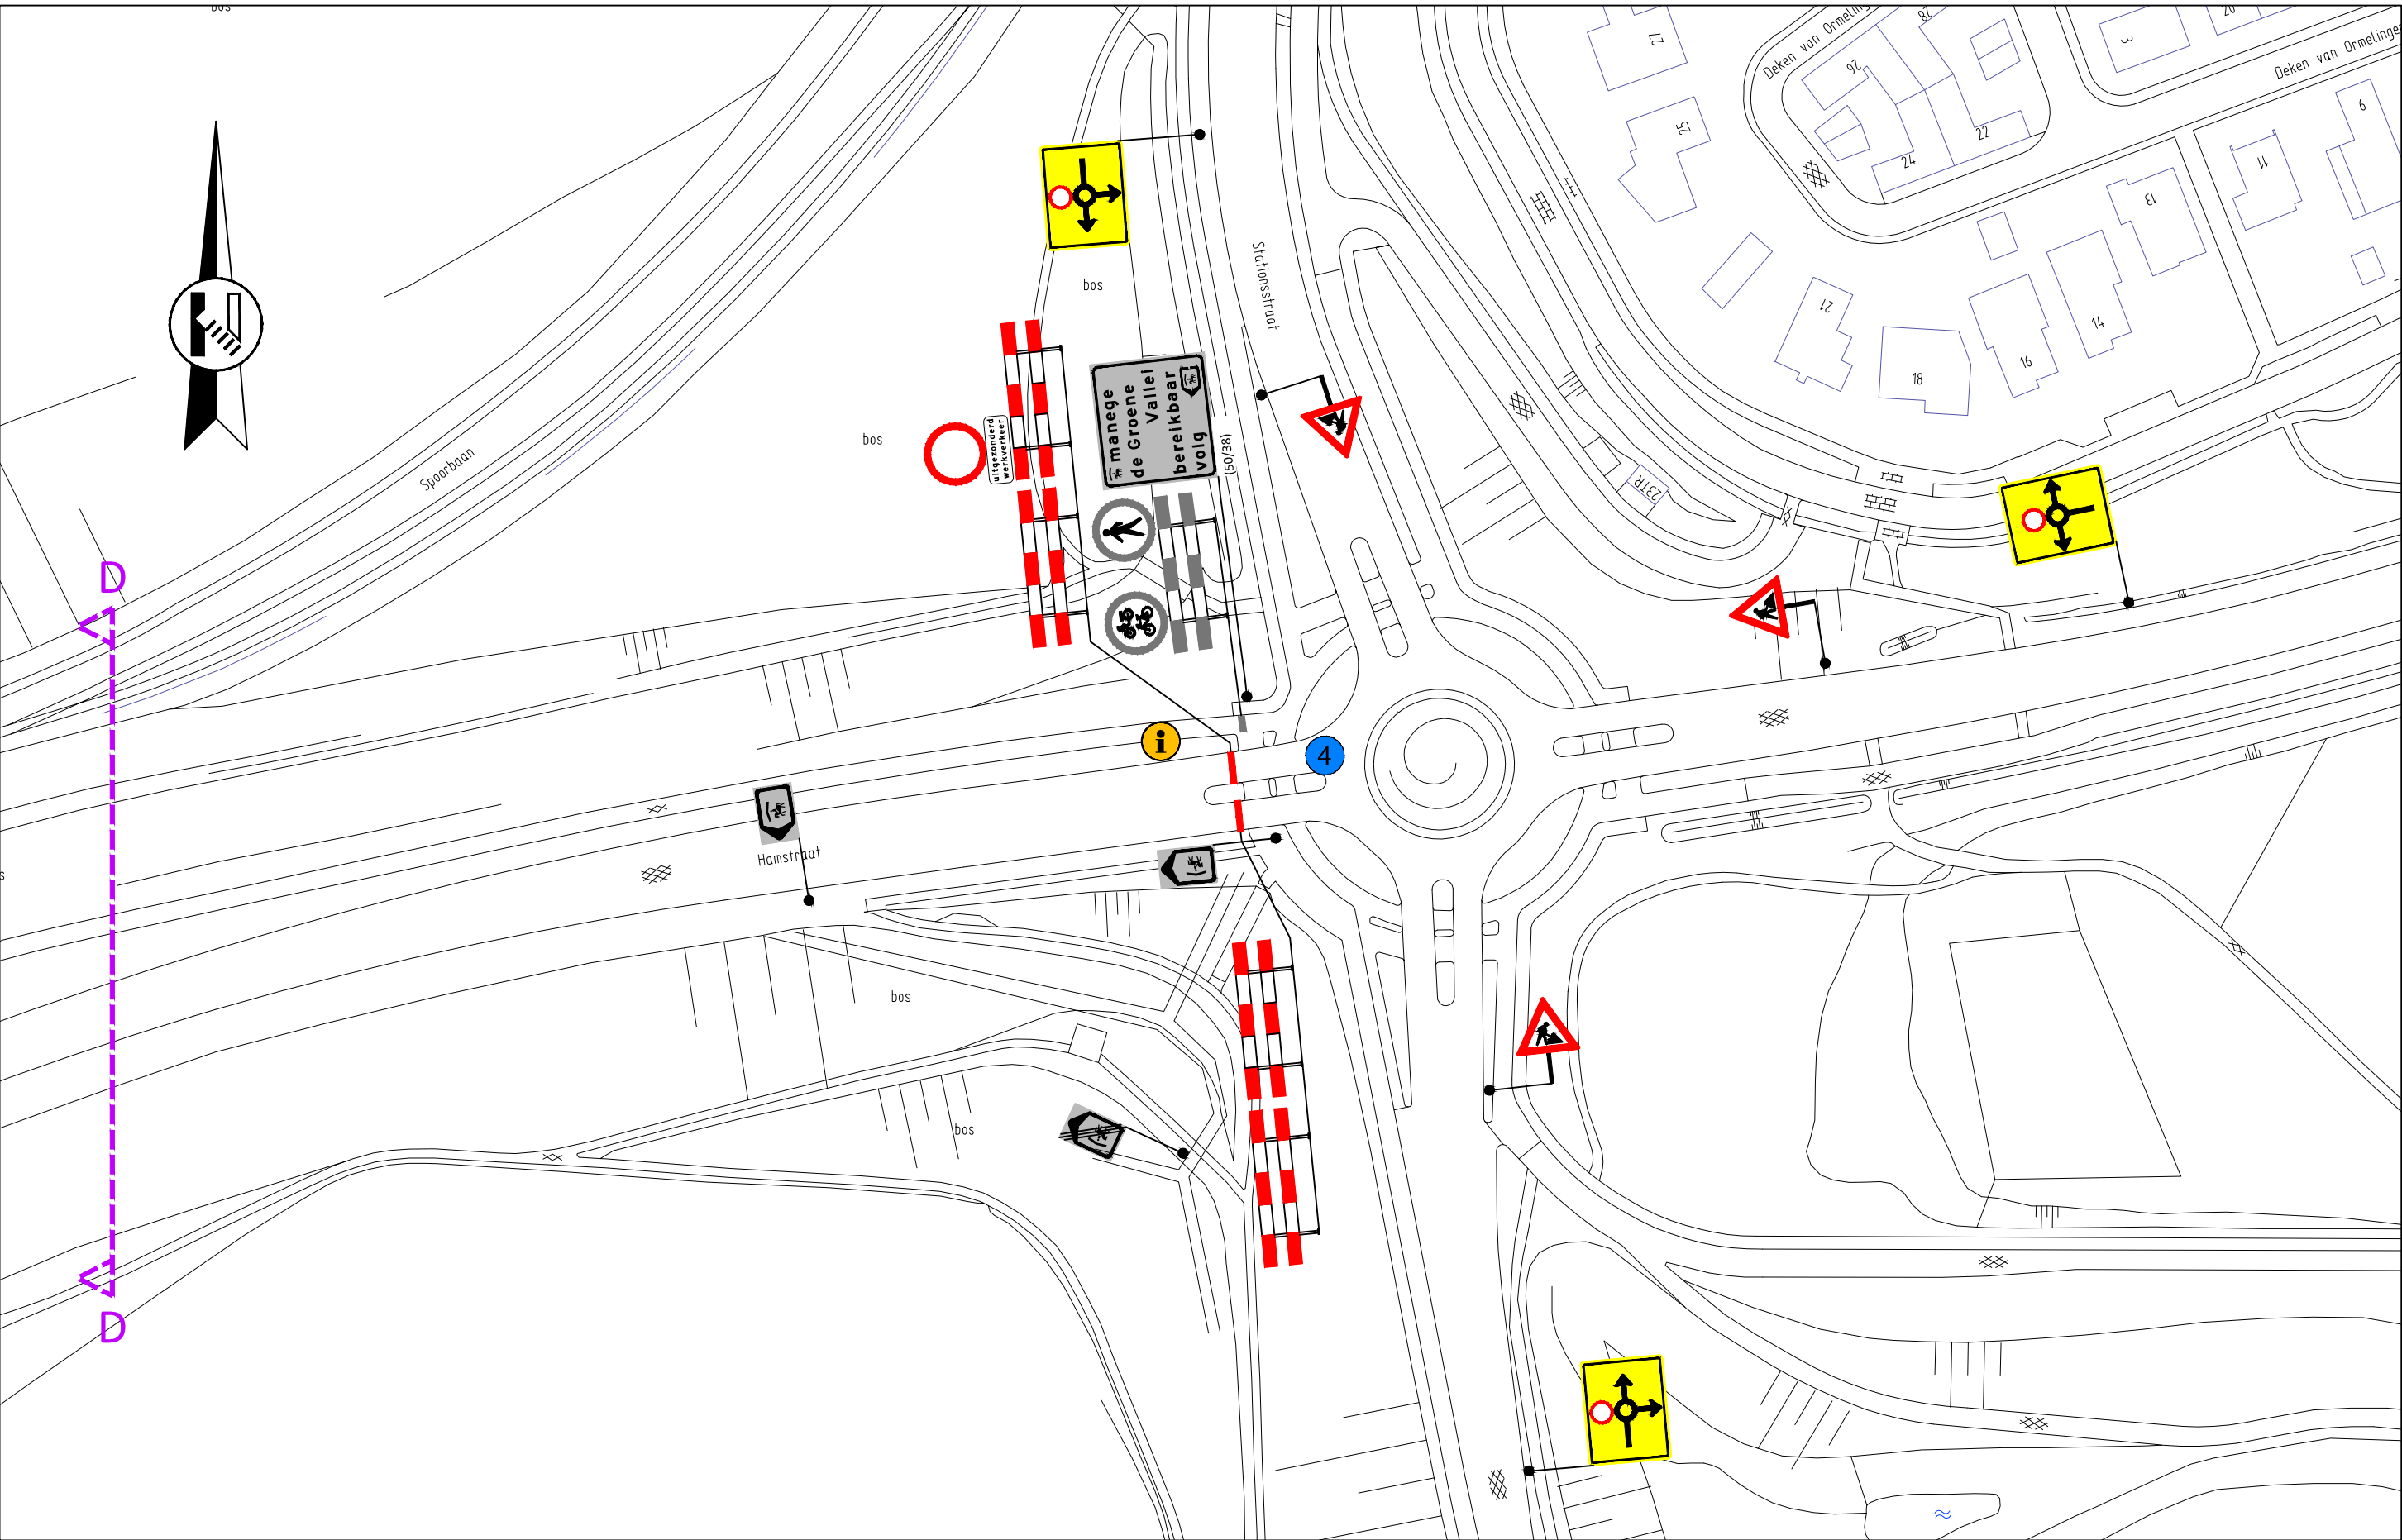

#### ANWB beording afplakken

- 4

#### Opmerkingen

- afplakken/afraaien conflicterende (RVV) beording
- Inrichting nieuwe parallelweg Hamstraat tot afsluiting t.a.v. o.v., marking, bekakening en beording volgens definitieve ontwerp

#### Ondergronden

- Attached xref: Xref definitieve beording WV14b
- Attached xref: X-MRK-UO-WV14-BPL\_V004\_PMA
- Attached xref: X-MRK-UO-WV14-OWN\_V010\_PMA
- Attached xref: X-DWM-UO-WV14-BPL-V004\_PMA
- Attached xref: X-DWM-UO-WV14-OWN-V009\_PMA
- Attached xref: X-DWM-UO-WV13-BPL\_V001\_PMA
- Attached xref: X-MRK-UO-WV13-BPL\_V001\_PMA
- Attached xref: Template GRUS O-BPLxxx-03.12-VKM-3619-0.1
- Attached xref: X-DGR-GRUS-V004
- Attached xref: O-BPLxxx-03.12-VKM-3606-1.0 Template GRUS
- Attached xref: O-BPLxxx-03.12-VKM-3611-2.0 Template GRUS
- Attached xref: Kerkstrade juli 2015
- Attached xref: X-VER-UO-WV14-BPL elementen verharding-V004\_PMA
- Attached xref: X-VER-UO-WV14-OWN elementen verharding-V008
- Attached xref: X-VER-UO-WV13-BPL ELEMENTENVERHARDING-V002\_PMA
- Attached xref: X-MRK-UO-WV12-OWN-V002\_ipi
- Attached xref: X-VER-UO-WV12-OWN ELEMENTENVERHARDING-V002\_ipi
- Attached xref: X-MRK-UO-WV12-BPL-V003\_ipi
- Attached xref: X-DWM-UO-WV12-OWN-V003\_ipi
- Attached xref: X-DWM-UO-WV12-BPL-V004\_ipi
- Attached xref: X-VER-UO-WV13-OWN ELEMENTENVERHARDING-V001\_PMA
- Attached xref: X-DWM-UO-WV13-OWN\_V002\_PMA
- Attached xref: Xref bestaande beording VKM 3600C 3606

#### Legenda

- werkruimte
- afzethek
- geleidebaken
- tijdelijke verharding
- aanwezig tekstbord met lettersafmeting
- lettersafmeting tekstbord
- reeds aanwezige verkeersmaatregelen
- te plaatsen beording
- plaatsen publicatiebord



- Minimaal 2 weken voor aanvang werkzaamheden plaatsen

|                                                                  |          |     |
|------------------------------------------------------------------|----------|-----|
| 5.0 Definitief na terugkoppeling Provincie, Gemeente en intern   | 16-2-17  | RKU |
| 4.0 Diverse aanpassingen VAR                                     | 24-1-17  | RKU |
| 3.0 Afsluiting N300 volledig met Parallelweg open tot Boomstraat | 20-12-16 | RKU |
| 2.0 Vervullen versmollen tot 1 rijstrook op rotonde voor allie   | 2-9-16   | RKU |
| 1.0 Definitief                                                   | 13-6-16  | RKU |
| 0.1 Start ontwerp                                                | 24-5-16  | RKU |

| nr. | Omschrijving wijziging | Status | Gefaseerd |
|-----|------------------------|--------|-----------|
|-----|------------------------|--------|-----------|

|                                 |  |                               |  |
|---------------------------------|--|-------------------------------|--|
| Buitenring Parkstad Limburg     |  | Provincie Limburg             |  |
| VKM-tekening                    |  | Boskalis Nederland Infra B.V. |  |
| Afsluiting Hamstraat N300       |  |                               |  |
| Fasering Hamstraat Fase: E + Et |  |                               |  |
| Vak 2, fase 4                   |  |                               |  |

| opgesteld    | nam             | functie | perceel   | datum | schaal |
|--------------|-----------------|---------|-----------|-------|--------|
| R. Kuipers   | Ontwerper VKM   |         | 16-2-2017 |       | 1:1000 |
| R. v. Gemert | Ontwerper       |         | 16-2-2017 |       |        |
| B. te Dijk   | Project Manager |         | 16-2-2017 |       |        |
| A. Keur      | Ong. Manager    |         | 16-2-2017 |       |        |

|        |            |        |     |         |                         |
|--------|------------|--------|-----|---------|-------------------------|
| status | Definitief | versie | 5.0 | reg nr. | 0-BPLxxx-03.12-VKM-3622 |
|--------|------------|--------|-----|---------|-------------------------|

